

IL SINDACO
Dott. Massimo Calente

ASSESSORATO ALLA RICOSTRUZIONE, URBANISTICA
E PIANIFICAZIONE TERRITORIALE
Assessore Pietro Di Stefano

SETTORE PIANIFICAZIONE
Dirigente
Arch. Chiara Santoro


Ufficio
Settore Pianificazione

Consulenti
Arch. Daniele Icovone, Avv. Paolo Urbani

COMUNE DI L'AQUILA

Assessorato alla Ricostruzione, Urbanistica e Pianificazione Territoriale
Settore Pianificazione

VARIANTE DI SALVAGUARDIA PER LA CESSIONE PEREQUATIVA DEGLI STANDARD URBANISTICI

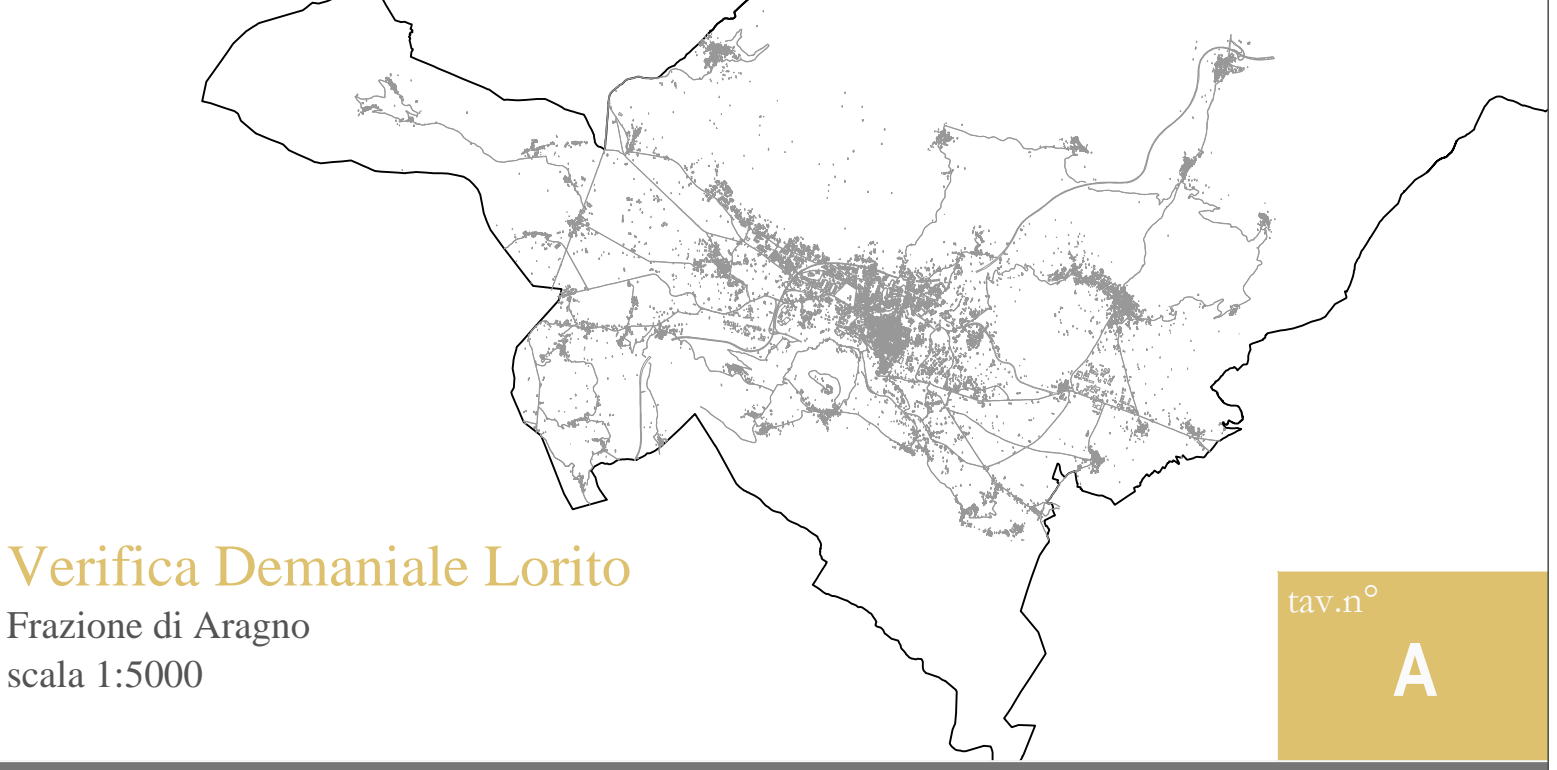

Verifica Demaniale Lorito
Frazione di Aragno
scala 1:5000

tav. n°
A

Comune di L'Aquila - Assessorato alla Ricostruzione, Urbanistica e Pianificazione Territoriale - Settore Pianificazione

LEGGENDA	
	DOMANIO LIBERO
	" OCCUPATO
	TERRENI DA REINTEGRARE
	" PRIVATI