



IL SINDACO
Dott. Massimo Calente

ASSESSORATO ALLA RICOSTRUZIONE, URBANISTICA
E PIANIFICAZIONE TERRITORIALE
Assessore Pietro Di Stefano


SETTORE PIANIFICAZIONE
Dirigente
Arch. Chiara Santoro

Ufficio
Settore Pianificazione
Consulenti
Arch. Daniele Iconove, Avv. Paolo Urbani

COMUNE DI L'AQUILA

Assessorato alla Ricostruzione, Urbanistica e Pianificazione Territoriale
Settore Pianificazione

VARIANTE DI SALVAGUARDIA PER LA CESSIONE PEREQUATIVA DEGLI STANDARD URBANISTICI

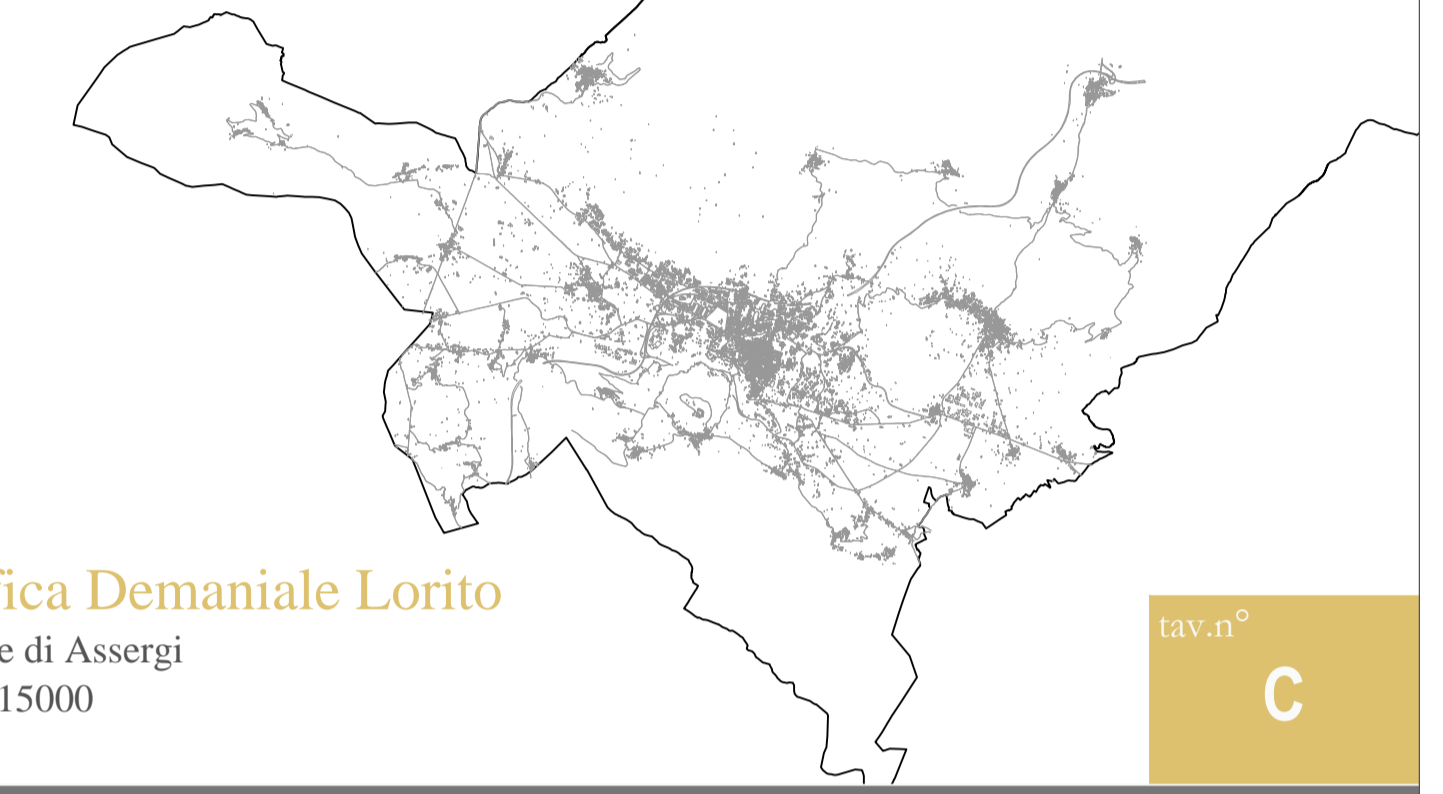

LEGGENDA

	DEMANIO LIBERO
	OCUPATO
	TERRENI DA REINTEGRARE
	PRIVATI

tav. n°
C