



IL SINDACO
Dott. Massimo Cialente

ASSESSORATO ALLA RICOSTRUZIONE, URBANISTICA
E PIANIFICAZIONE TERRITORIALE
Assessore Pietro Di Stefano


SETTORE PIANIFICAZIONE
Dirigente
Arch. Chiara Santoro

Ufficio
Settore Pianificazione
Consulenti
Arch. Daniele Icovone, Avv. Paolo Urbani

COMUNE DI L'AQUILA


Assessorato alla Ricostruzione, Urbanistica e Pianificazione Territoriale
Settore Pianificazione

VARIANTE DI SALVAGUARDIA PER LA CESSIONE PEREQUATIVA DEGLI STANDARD URBANISTICI

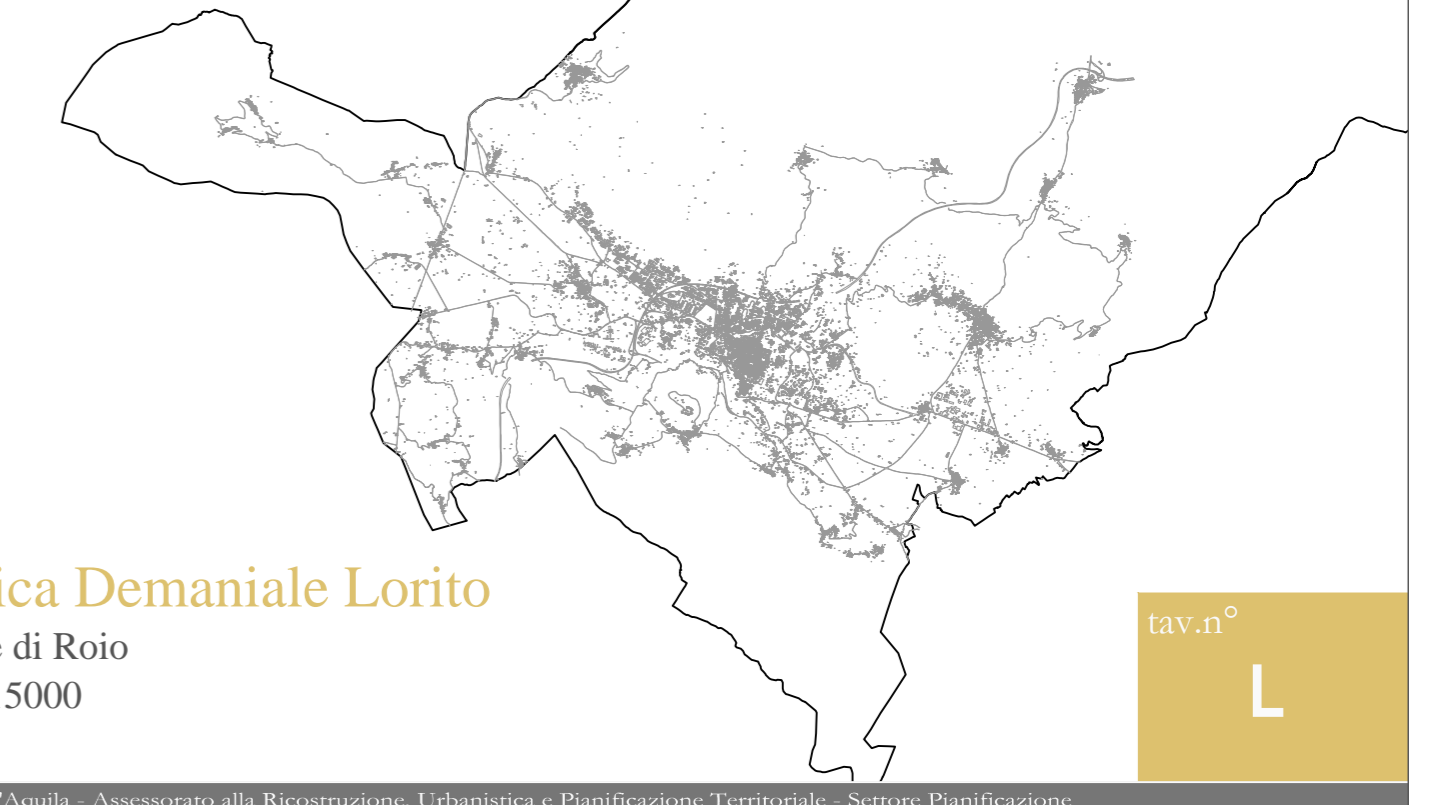

Verifica Demaniale Lorito
Frazione di Roio
scala 1:15000

MAPPA CATASTALE
del
COM. DI AQUILA
già Roio Piano
PROV. DI AQUILA
Scala 1:10.000

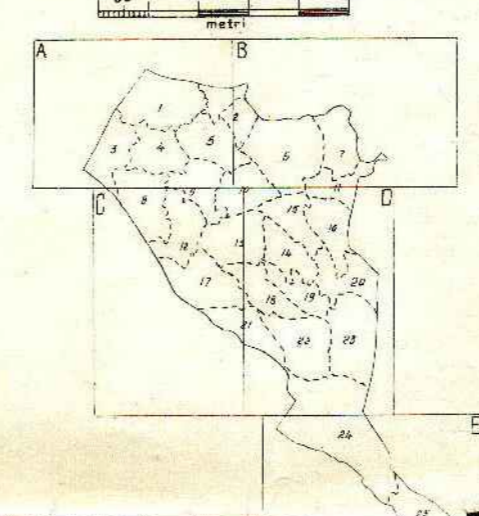

Leggenda
 demanio libero
 demanio da rullimato
 demanio da reintegrare
 19/05/1935
 [Signature]