

IL SINDACO
Dott. Massimo Cialente

ASSESSORATO ALLA RICOSTRUZIONE, URBANISTICA
E PIANIFICAZIONE TERRITORIALE
Assessore Pietro Di Stefano

SETTORE PIANIFICAZIONE
Dirigente
Arch. Chiara Santoro


Ufficio
Settore Pianificazione

Consulenti
Arch. Daniele Icovone, Avv. Paolo Urbani

COMUNE DI L'AQUILA

Assessorato alla Ricostruzione, Urbanistica e Pianificazione Territoriale
Settore Pianificazione

VARIANTE DI SALVAGUARDIA PER LA CESSIONE
PEREQUATIVA DEGLI STANDARD URBANISTICI

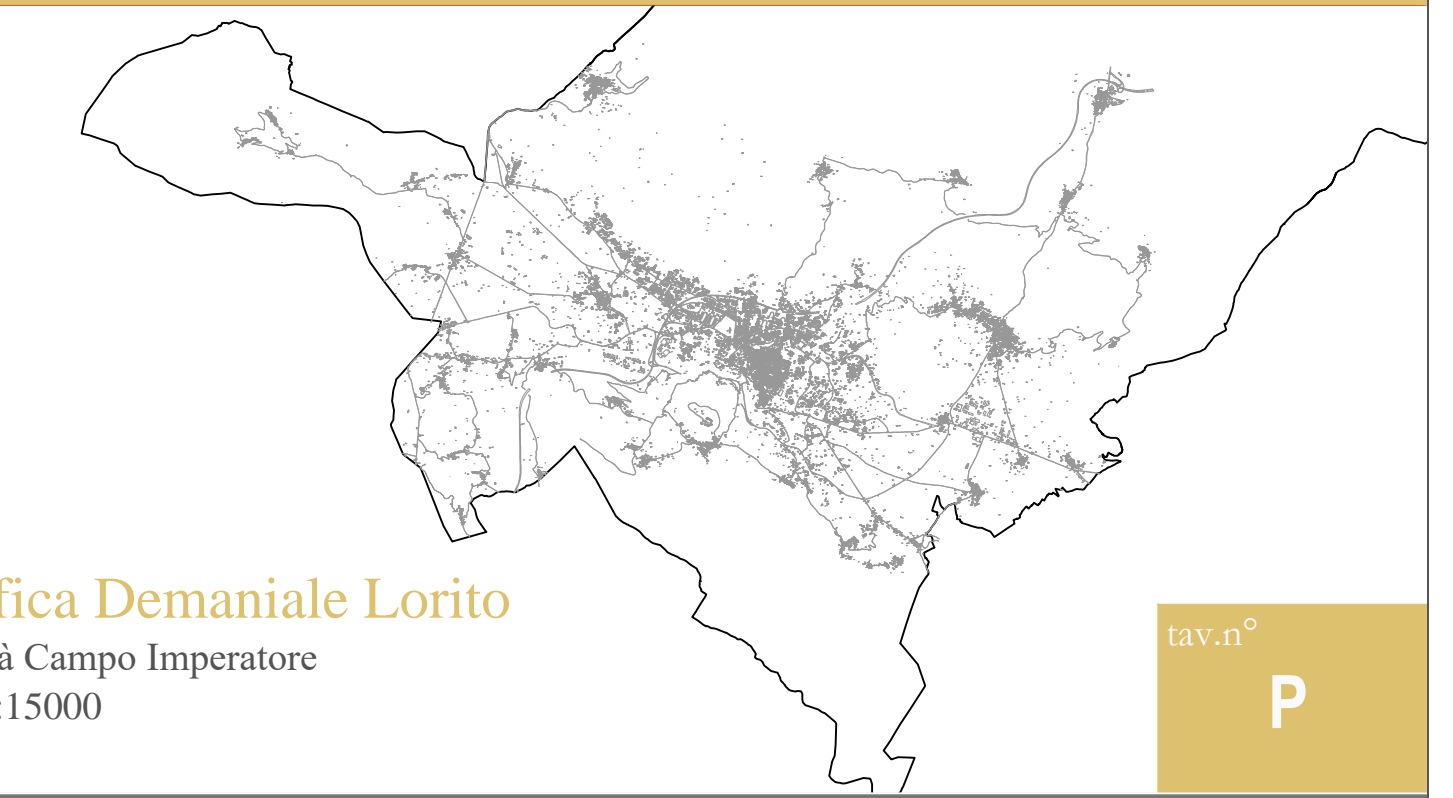

Verifica Demaniale Lorito
Località Campo Imperatore
scala 1:15000

tav. n°
P

Comune di L'Aquila - Assessorato alla Ricostruzione, Urbanistica e Pianificazione Territoriale - Settore Pianificazione