


IL SINDACO
 Dott. Massimo Galente
 ASSESSORATO ALLA RICOSTRUZIONE, URBANISTICA
 E PIANIFICAZIONE TERRITORIALE
 Assessore Pietro Di Stefano
 SETTORE PIANIFICAZIONE
 Dirigente
 Arch. Chiara Santoro
 Ufficio
 Settore Pianificazione
 Consulenti
 Arch. Daniele Iacono, Avv. Paolo Urbani

COMUNE DI L'AQUILA

Assessorato alla Ricostruzione, Urbanistica e Pianificazione Territoriale
 Settore Pianificazione

VARIANTE DI SAL VAGUARDIA PER LA CESSIONE PEREQUATIVA DEGLI STANDARD URBANISTICI

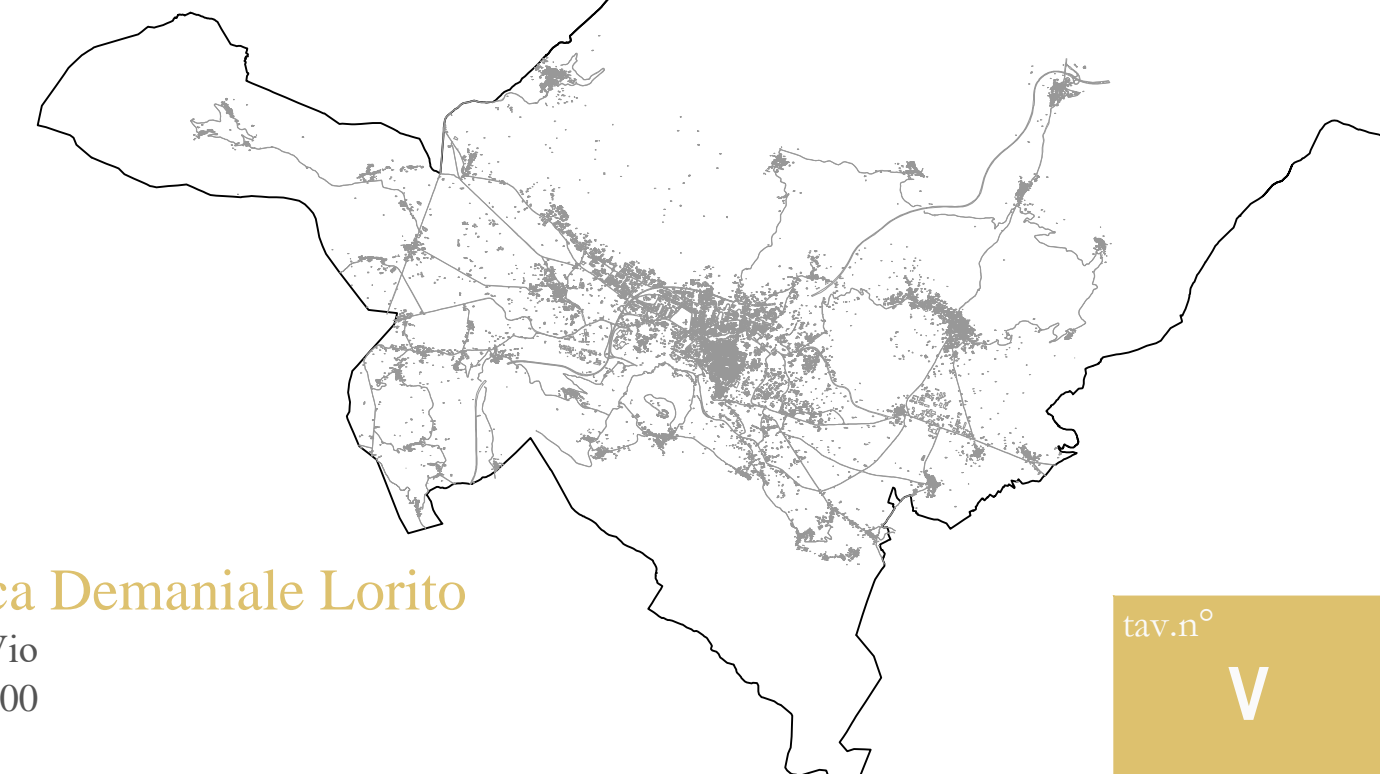

Verifica Demaniale Lorito

Località Vio
 scala 1:5000

tav. n°
V

Comune di L'Aquila - Assessorato alla Ricostruzione, Urbanistica e Pianificazione Territoriale - Settore Pianificazione