



LEGENDA

— AREA DA DELOCALIZZARE

— AREA DI POSSIBILE DELOCALIZZAZIONE

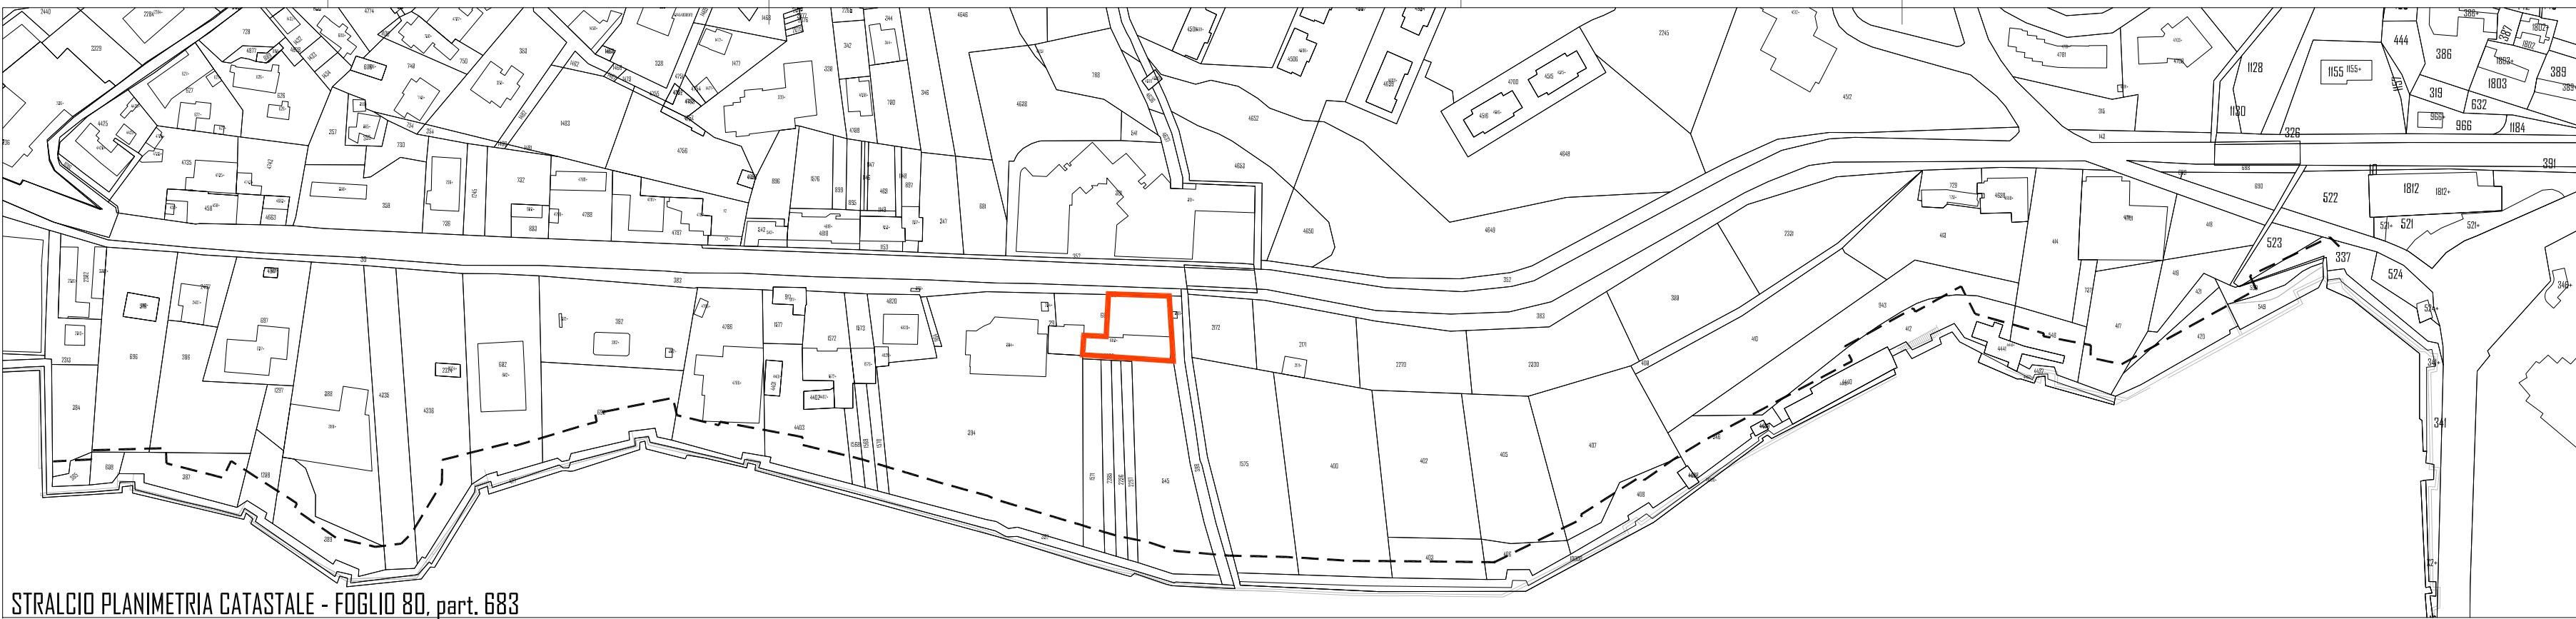

STRALCIO PLANIMETRIA CATASTALE - FOGLIO 80, part. 683

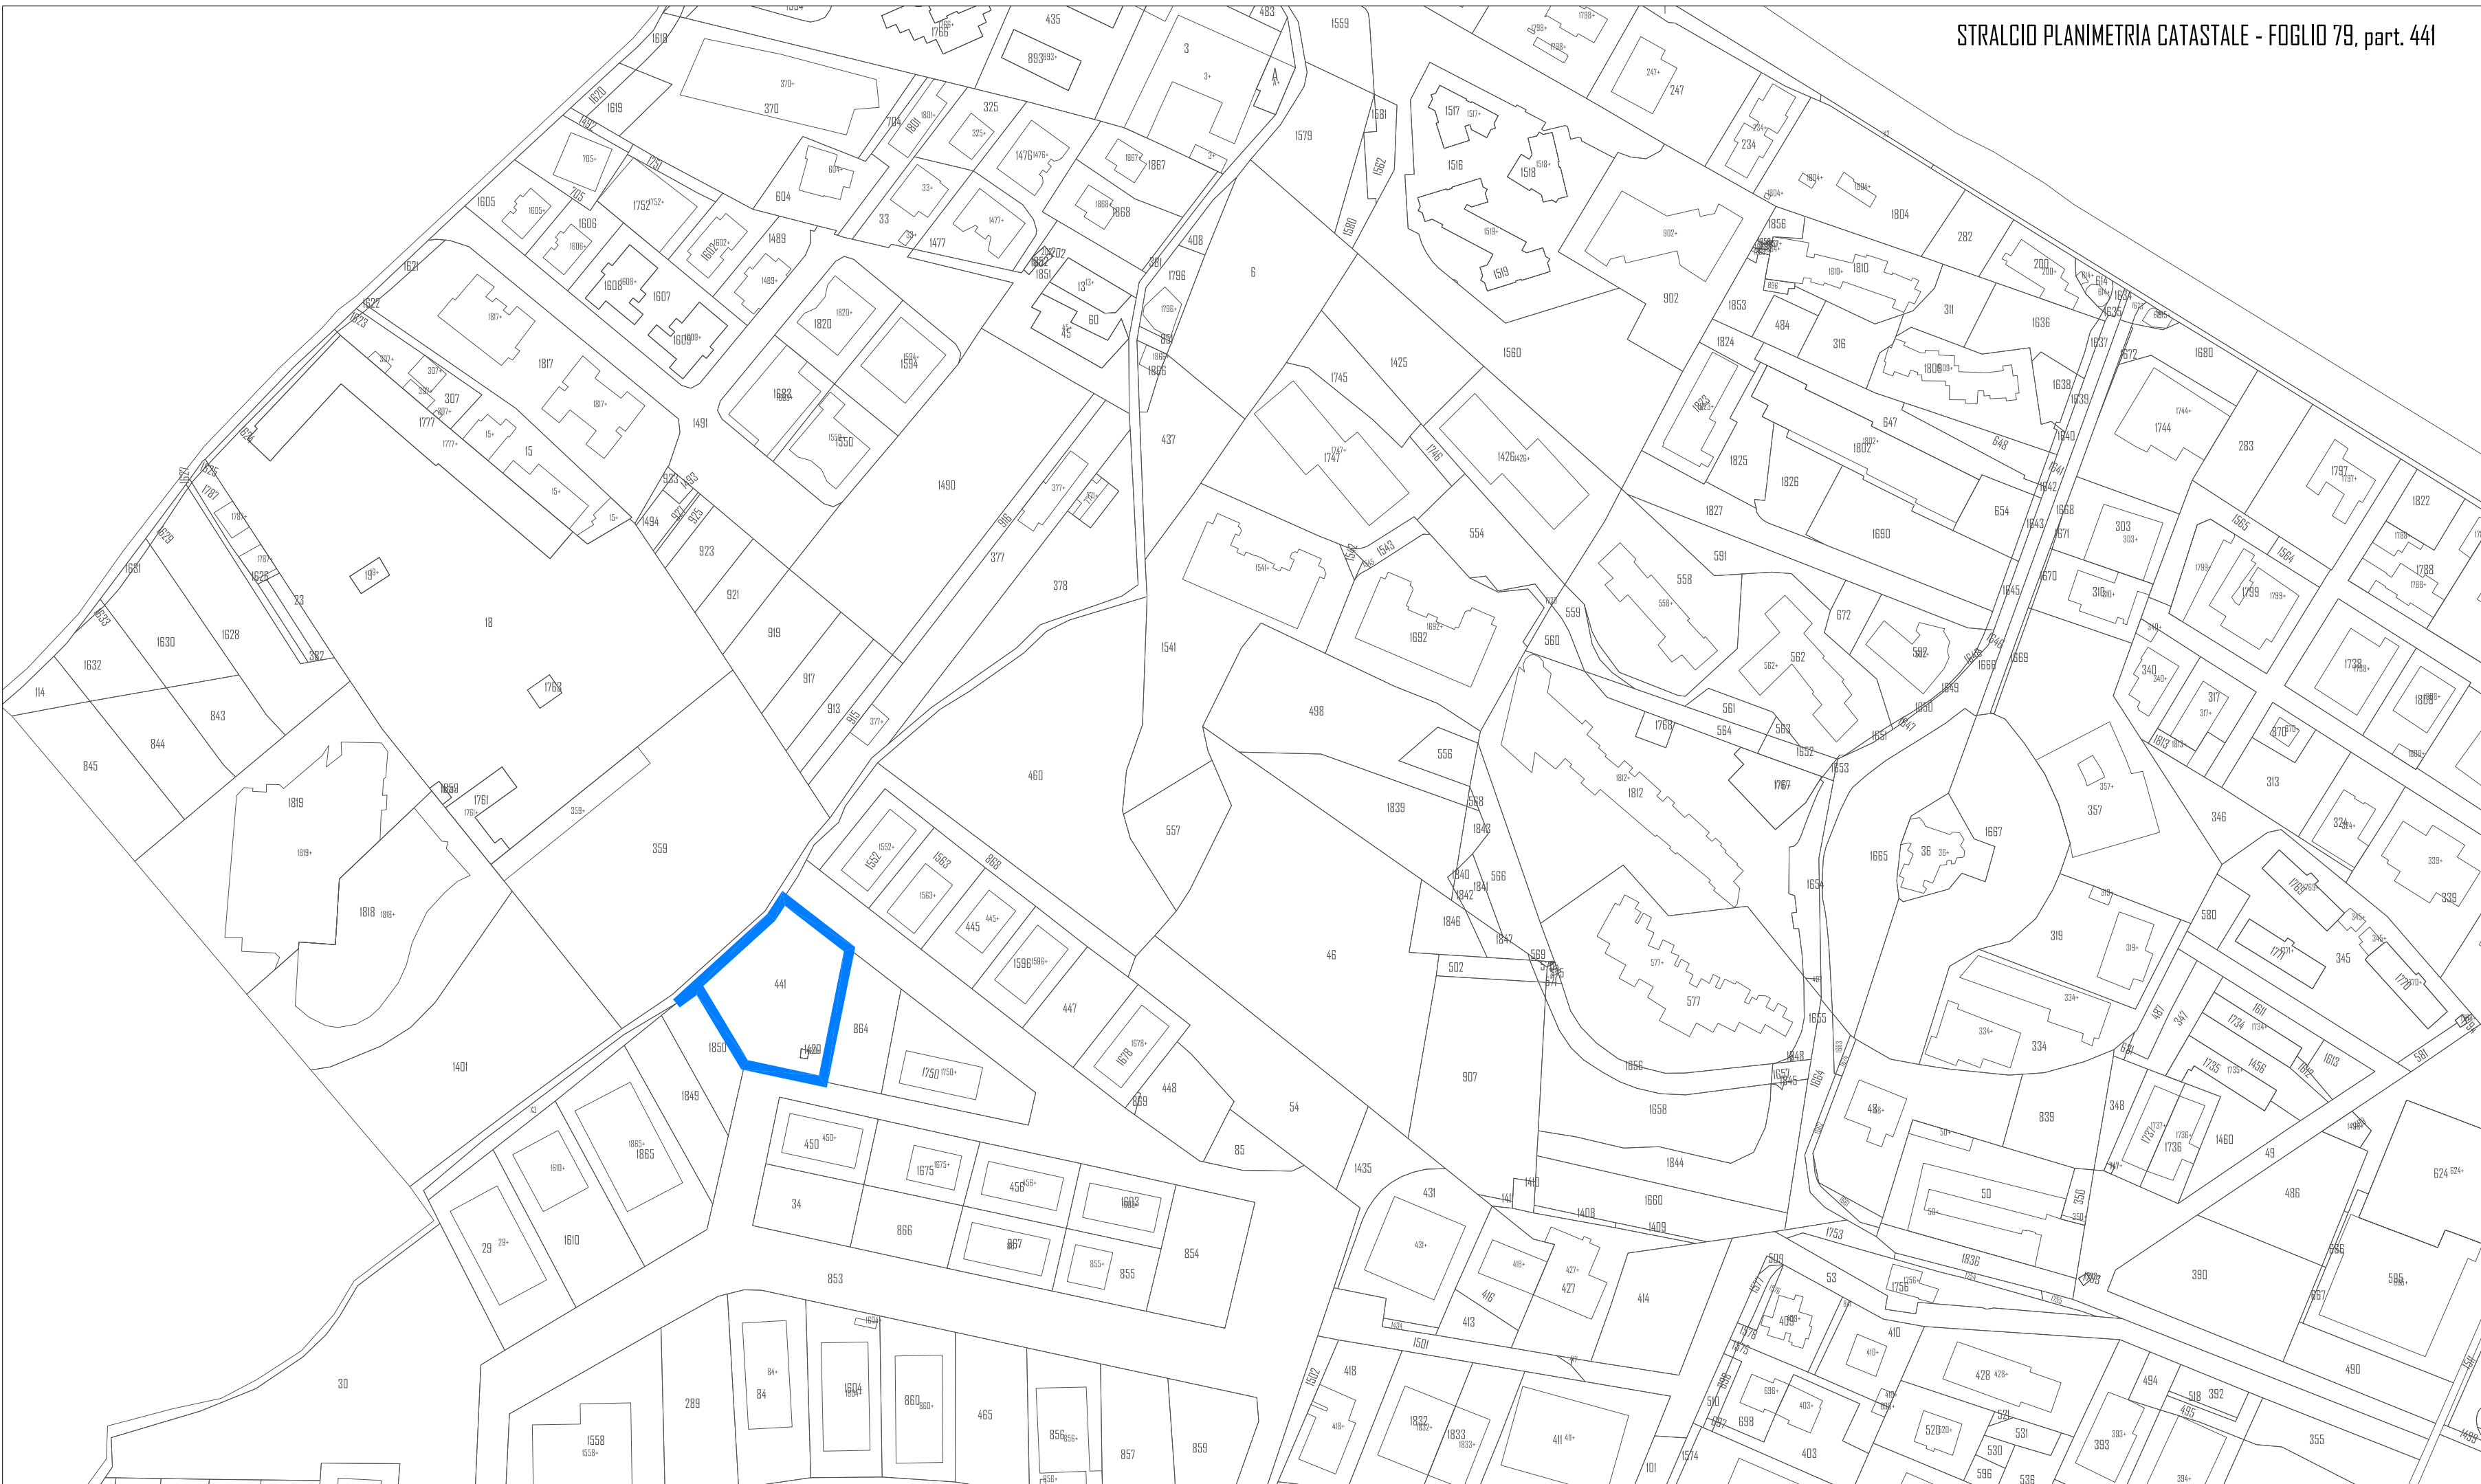

STRALCIO PLANIMETRIA CATASTALE - FOGLIO 79, part. 441

COMUNE DI L'AQUILA

Piano di Ricostruzione dei centri storici del Comune di L'Aquila
Ambito C - Aree "frontiera" -
Progetto strategico "spazi pubblici e rete viaria"



Città dell'Aquila

PROGRAMMA DI RECUPERO URBANO DELL'AREA "VIALE DELLA GROCE ROSSA"

Del. G.C. n.476 del 09.10.2013 - Del. G.C. n.209 del 13.05.2014



Il Sindaco
Massimo Cialente

L'Assessore alla Ricostruzione, Urbanistica e Pianificazione
Pietro Di Stefano

Il Dirigente del Settore Pianificazione
Arch. Chiara Santoro



PROGETTO
Ing. Francesco Giancola, Ing. Alessia Rossi

ELABORATO	DATA	NOME	FIRMA
Area di delocalizzazione fuori comparto	REDAITTO		
	VERIFICATO		
	APPROVATO		
	24/02/2016		
REVISIONE	DATA	AGGIORNAMENTI	SCALA
			1:1000
			CODICE FILE
			CR_GEN_CAT_0000

TAVOLA
9