
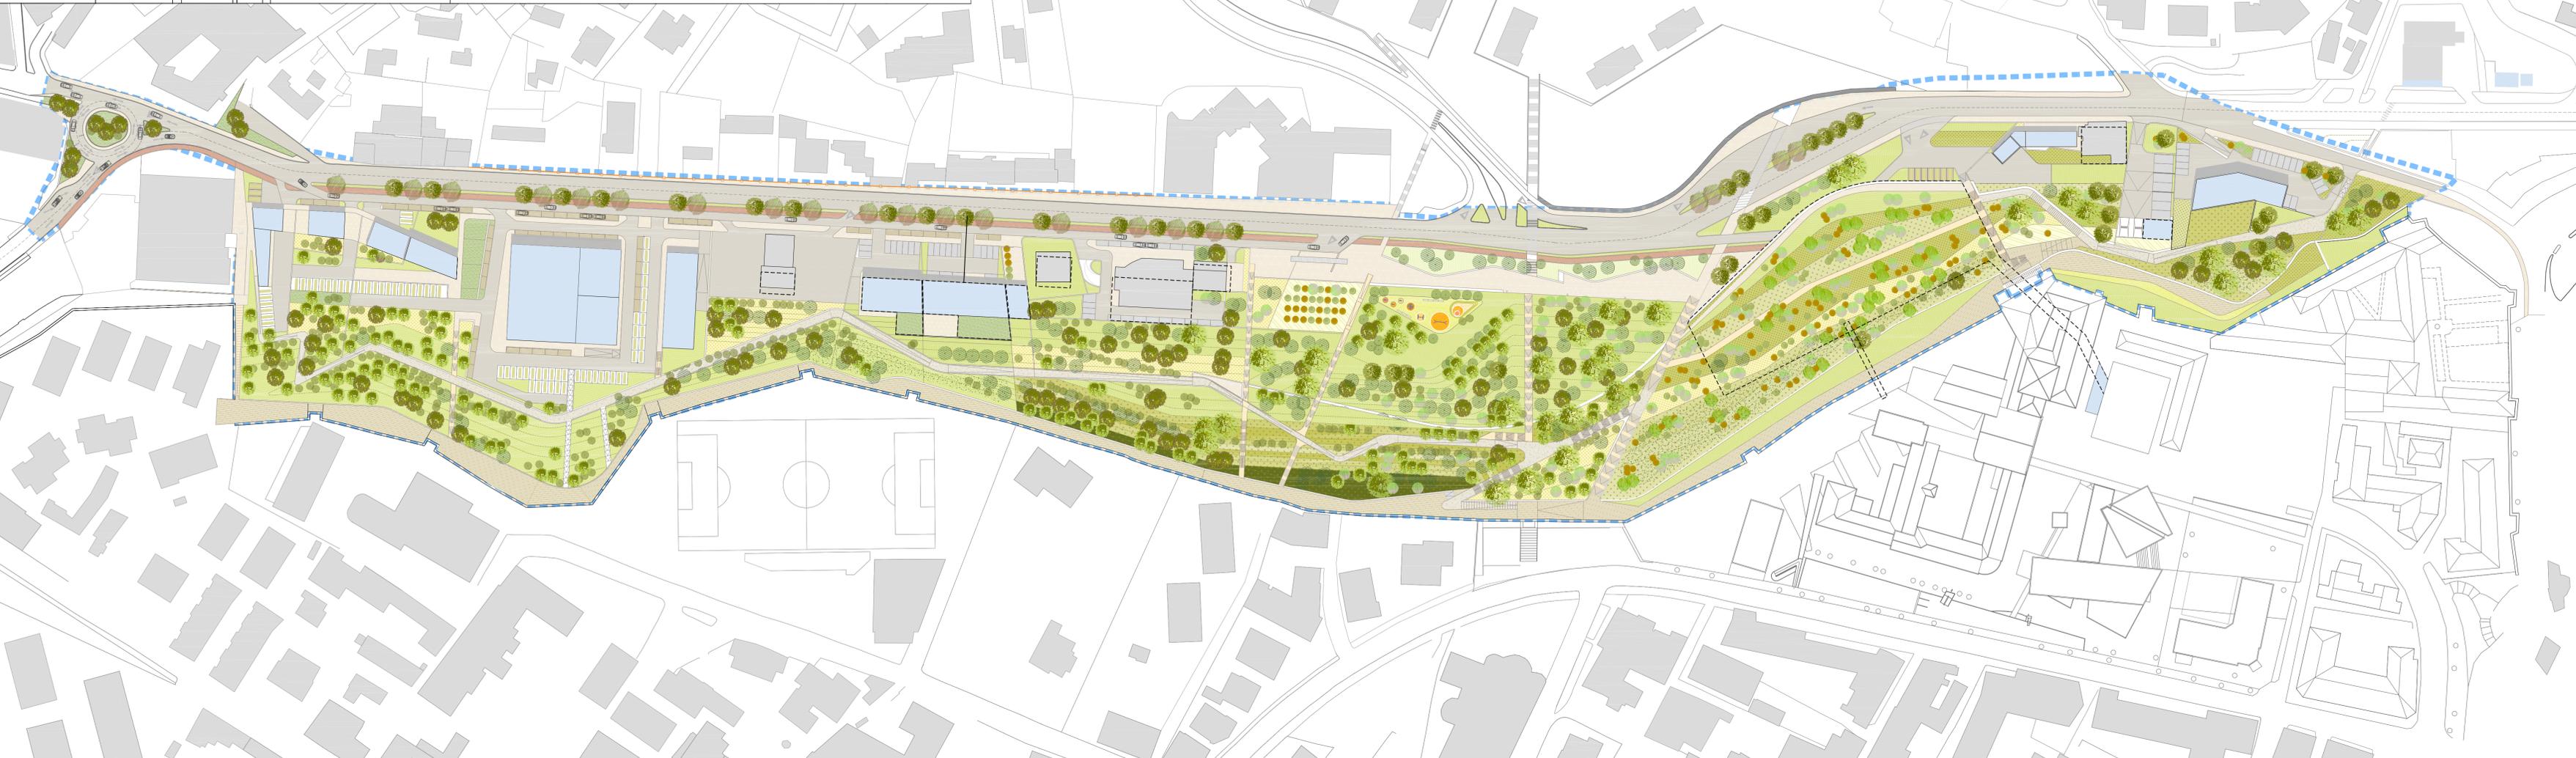


Sezione Tipo del nuovo viale della Croce Rossa

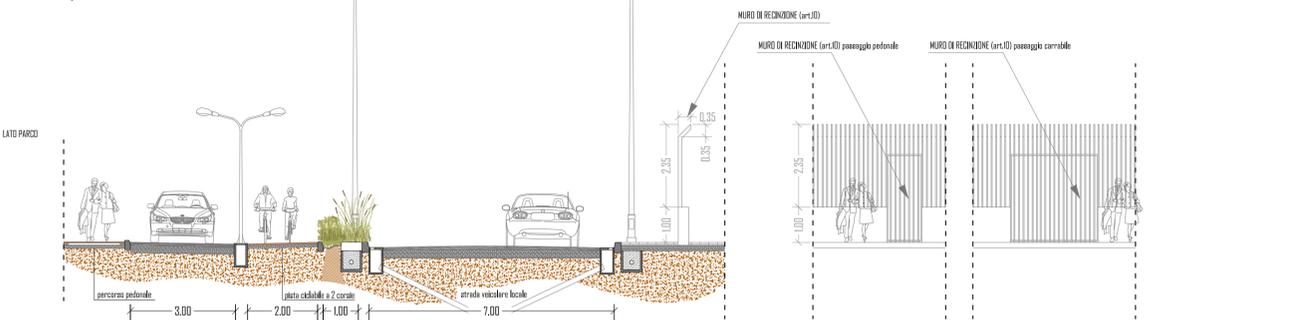

LEGENDA

- Allineamento dei fronti
- AREA DI INTERVENTO DEL PRU
- Muro di recinzione (art.10)

COMUNE DI L'AQUILA
 Piano di Ricostruzione dei centri storici del Comune di L'Aquila
 Ambito C - Aree "frontiera" -
 Progetto strategico "spazi pubblici e rete viaria"



Città dell'Aquila

PROGRAMMA DI RECUPERO URBANO DELL'AREA "VIALE DELLA CROCE ROSSA"
 Del. G.C. n.78 del 26.02.2016 Modificato a seguito della conferenza di servizio e delle osservazioni al PRU pervenute



Il Sindaco
 Massimo Cialente
 L'Assessore alla Ricostruzione, Urbanistica e Pianificazione
 Pietro Di Stefano
 Il Dirigente del Settore Pianificazione
 Arch. Chiara Santoro



PROGETTO
 Ing. Francesco Giancola, Ing. Alessia Rossi

ELABORATO	DATA	NOME	FIRMA
PIANO RECUPERO URBANO "VIALE DELLA CROCE ROSSA"			
PLANOMETRIA GENERALE			
REDAZIONE	25/10/2016		
VERIFICATO			
APPROVATO			
DATA	25/10/2016	TAVOLA	
REVISIONE		SCALA	
N°1	04/04/2016	AGGIORNAMENTO A SEGUITO DELLA PRIMA CONFERENZA DI SERVIZIO	1:1000
N°2	29/07/2016	AGGIORNAMENTO A SEGUITO DELLA SECONDA CONFERENZA DI SERVIZIO	CODICE FILE
			CR_GEN_MASTER_0000