

I MATERIALI E GLI ARREDI

1. LE ZONE DI SOSTA



2. SUBSTRATO



3. PERCORSI




4. SISTEMI DI CONTENIMENTO



5. ILLUMINAZIONE



6. SEDUTE

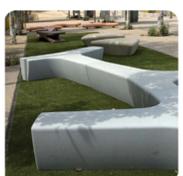

7. SVAGO E BENESSERE



A- FACCIATA VENTILATA




B- PANNELLI ARCHITETTONICI



C- STUDIO DELLE SUPERFICI VETRATE VOLTO A GARANTIRE ADEGUATE PRESTAZIONI ENERGETICHE MINIMIZZANDO LA SUPERFICIE DEI TELAI




E- TETTO GIARDINO

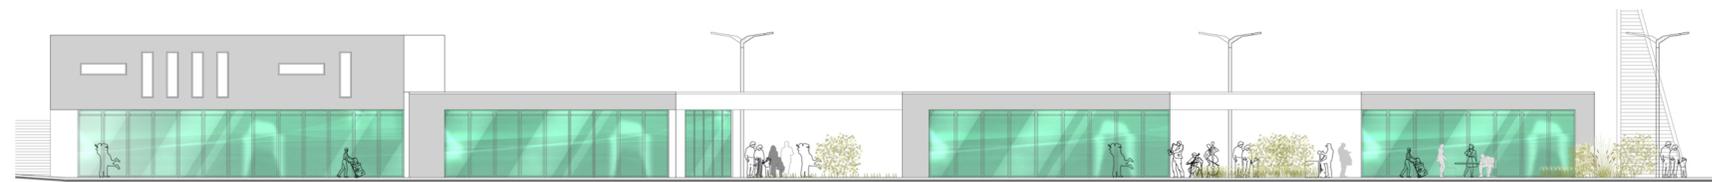


Articolo 5 - Foglio 80 - part.697

Articolo 5 - Foglio 80 - part. 2407, 2313, 696, 2392

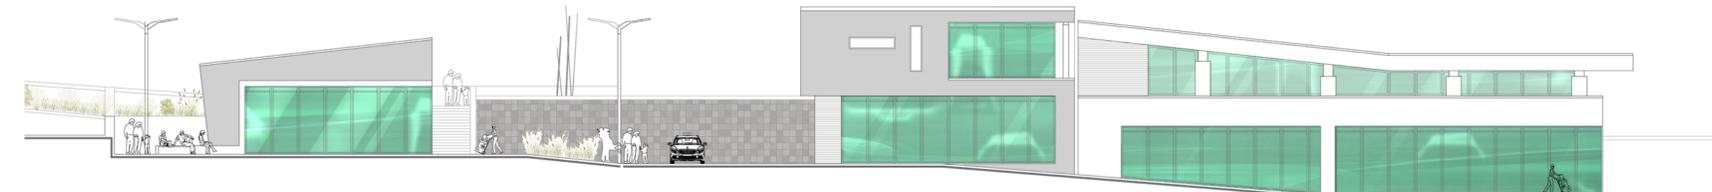


Articolo 7 -Foglio 80 - part. 692

Articolo 6 - Foglio 80 - part. 388, 389, 4335, 4336

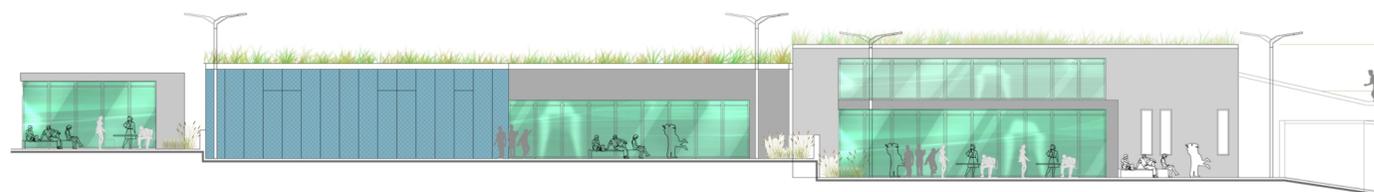


Articolo 6 -Foglio 80 - part. 917, 1568, 1572, 1577, 4401, 4402, 4403

Articolo 6 -Foglio 80 - part. 4786

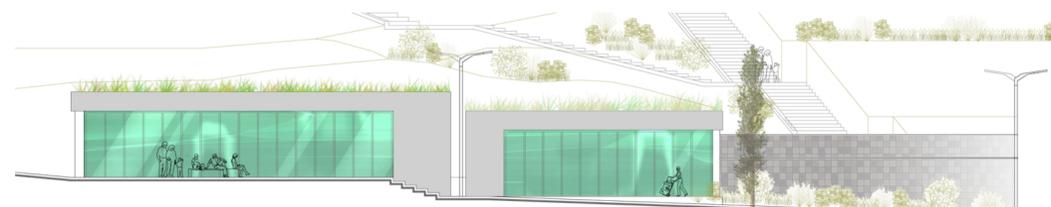

Articolo 5 -Foglio 80 - part. 413, 2331, 409

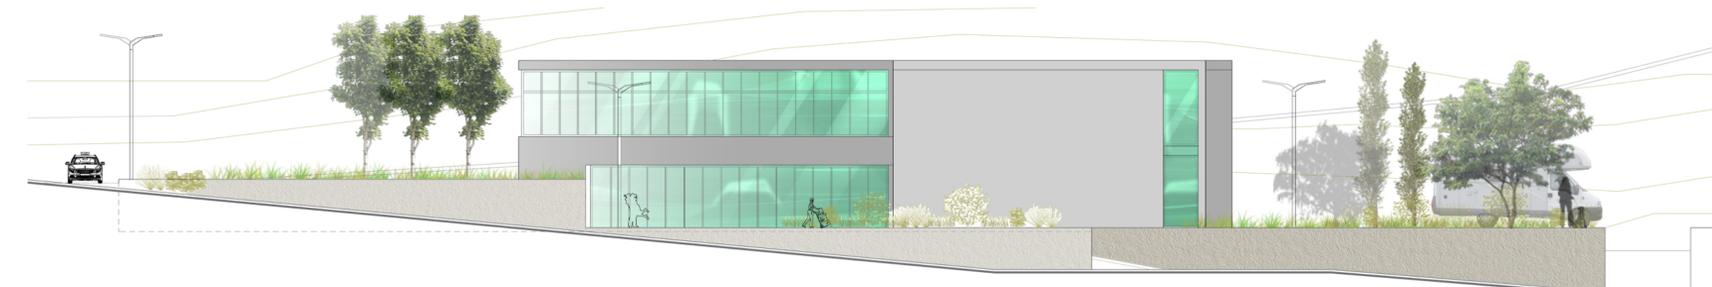

Articolo 7 -Foglio 80 - part. 4701, 418, 419, 417, 737

COMUNE DI L'AQUILA

Piano di Ricostruzione dei centri storici del Comune di L'Aquila
Ambito C - Aree "frontiera" -
Progetto strategico "spazi pubblici e rete viaria"



Città dell'Aquila

PROGRAMMA DI RECUPERO URBANO DELL'AREA "VIALE DELLA CROCE ROSSA"

Del. G.C. n.78 del 26.02.2016 Modificato a seguito della conferenza di servizio e delle osservazioni al PRU pervenute



Il Sindaco
Massimo Cialente

L'Assessore alla Ricostruzione, Urbanistica e Pianificazione
Pietro Di Stefano

Il Dirigente del Settore Pianificazione
Arch. Chiara Santoro



PROGETTO
Ing. Francesco Giancola, Ing. Alessia Rossi

ELABORATO		DATA	NOME	FIRMA
ABACO DELLE SOLUZIONI ARCHITETTONICHE				
REVISIONE	DATA	AGGIORNAMENTI		
N°1	14/04/2016	AGGIORNAMENTO A SEGUITO DELLA PRIMA CONFERENZA DI SERVIZI		
N°2	29/07/2016	AGGIORNAMENTO A SEGUITO DELLA SECONDA CONFERENZA DI SERVIZI		
		DATA	TAVOLA	
		25/10/2016	9	
		SCALA	VARIE	
		CODICE FILE	CR_GEN_MASTER_0000	