



# COMUNE DI L'AQUILA

Settore Ricostruzione Pubblica

Via Ulisse Nurzia, 5 - 67100 L'Aquila (AQ)

## PROGETTO DEFINITIVO

LAVORI DI RICOSTRUZIONE DELLA  
SCUOLA MEDIA DI PAGANICA  
- L'AQUILA -



SPAZIO PER EVENTUALI PARERI

PROGETTO DEGLI ARCHITETTI  
**Build mix plus**  
 CAPOGRUPPO  
 Arch. Gianfranco D'IBREGORIO  
 Coordinamento  
 Progettazione Architettonica  
 Ricostruzione Antropologica

COMPONENTI  
 Arch. BARKAS Alessandro  
 Progettazione Architettonica  
 Strutture e Componenti  
 Architettura del paesaggio

Arch. BASSETTI Ilenia  
 Progettazione Architettonica

Ing. CECILA Andrea  
 Progettazione Strutturale

Ing. CECI Nando  
 Progettazione Impiantistica

COLLABORATORI  
 Arch. Jr. PAOLETTI Dayana  
 Dott. Arch. PILOTTO Marco  
 Dott. Arch. FACCHINATO Andrea

IL RESPONSABILE UNICO DEL PROCEDIMENTO  
Arch. ENRICA DE PAULIS

SUPPORTO AL R.U.P.  
Arch. ANDREA ROSIGNOLI  
Arch. FEDERICA SULPIZIO

IL DIRIGENTE  
Arch. ENRICA DE PAULIS

APPROVAZIONE


DATA: MAGGIO 2016    SCALA: 1:2000 - 1:1000 - 1:500

ELABORATO: **PROGETTO ARCHITETTONICO**  
**INSERIMENTO URBANISTICO**  
 Rilievo planoaltimetrico e studio dettagliato di inserimento urbanistico su basi Orto fotografiche; PRG e Catastale.  
 Documentazione fotografica con indicazione dei punti di ripresa

# AR 02



Rilievo su base Orto fotografica - scala 1:1000

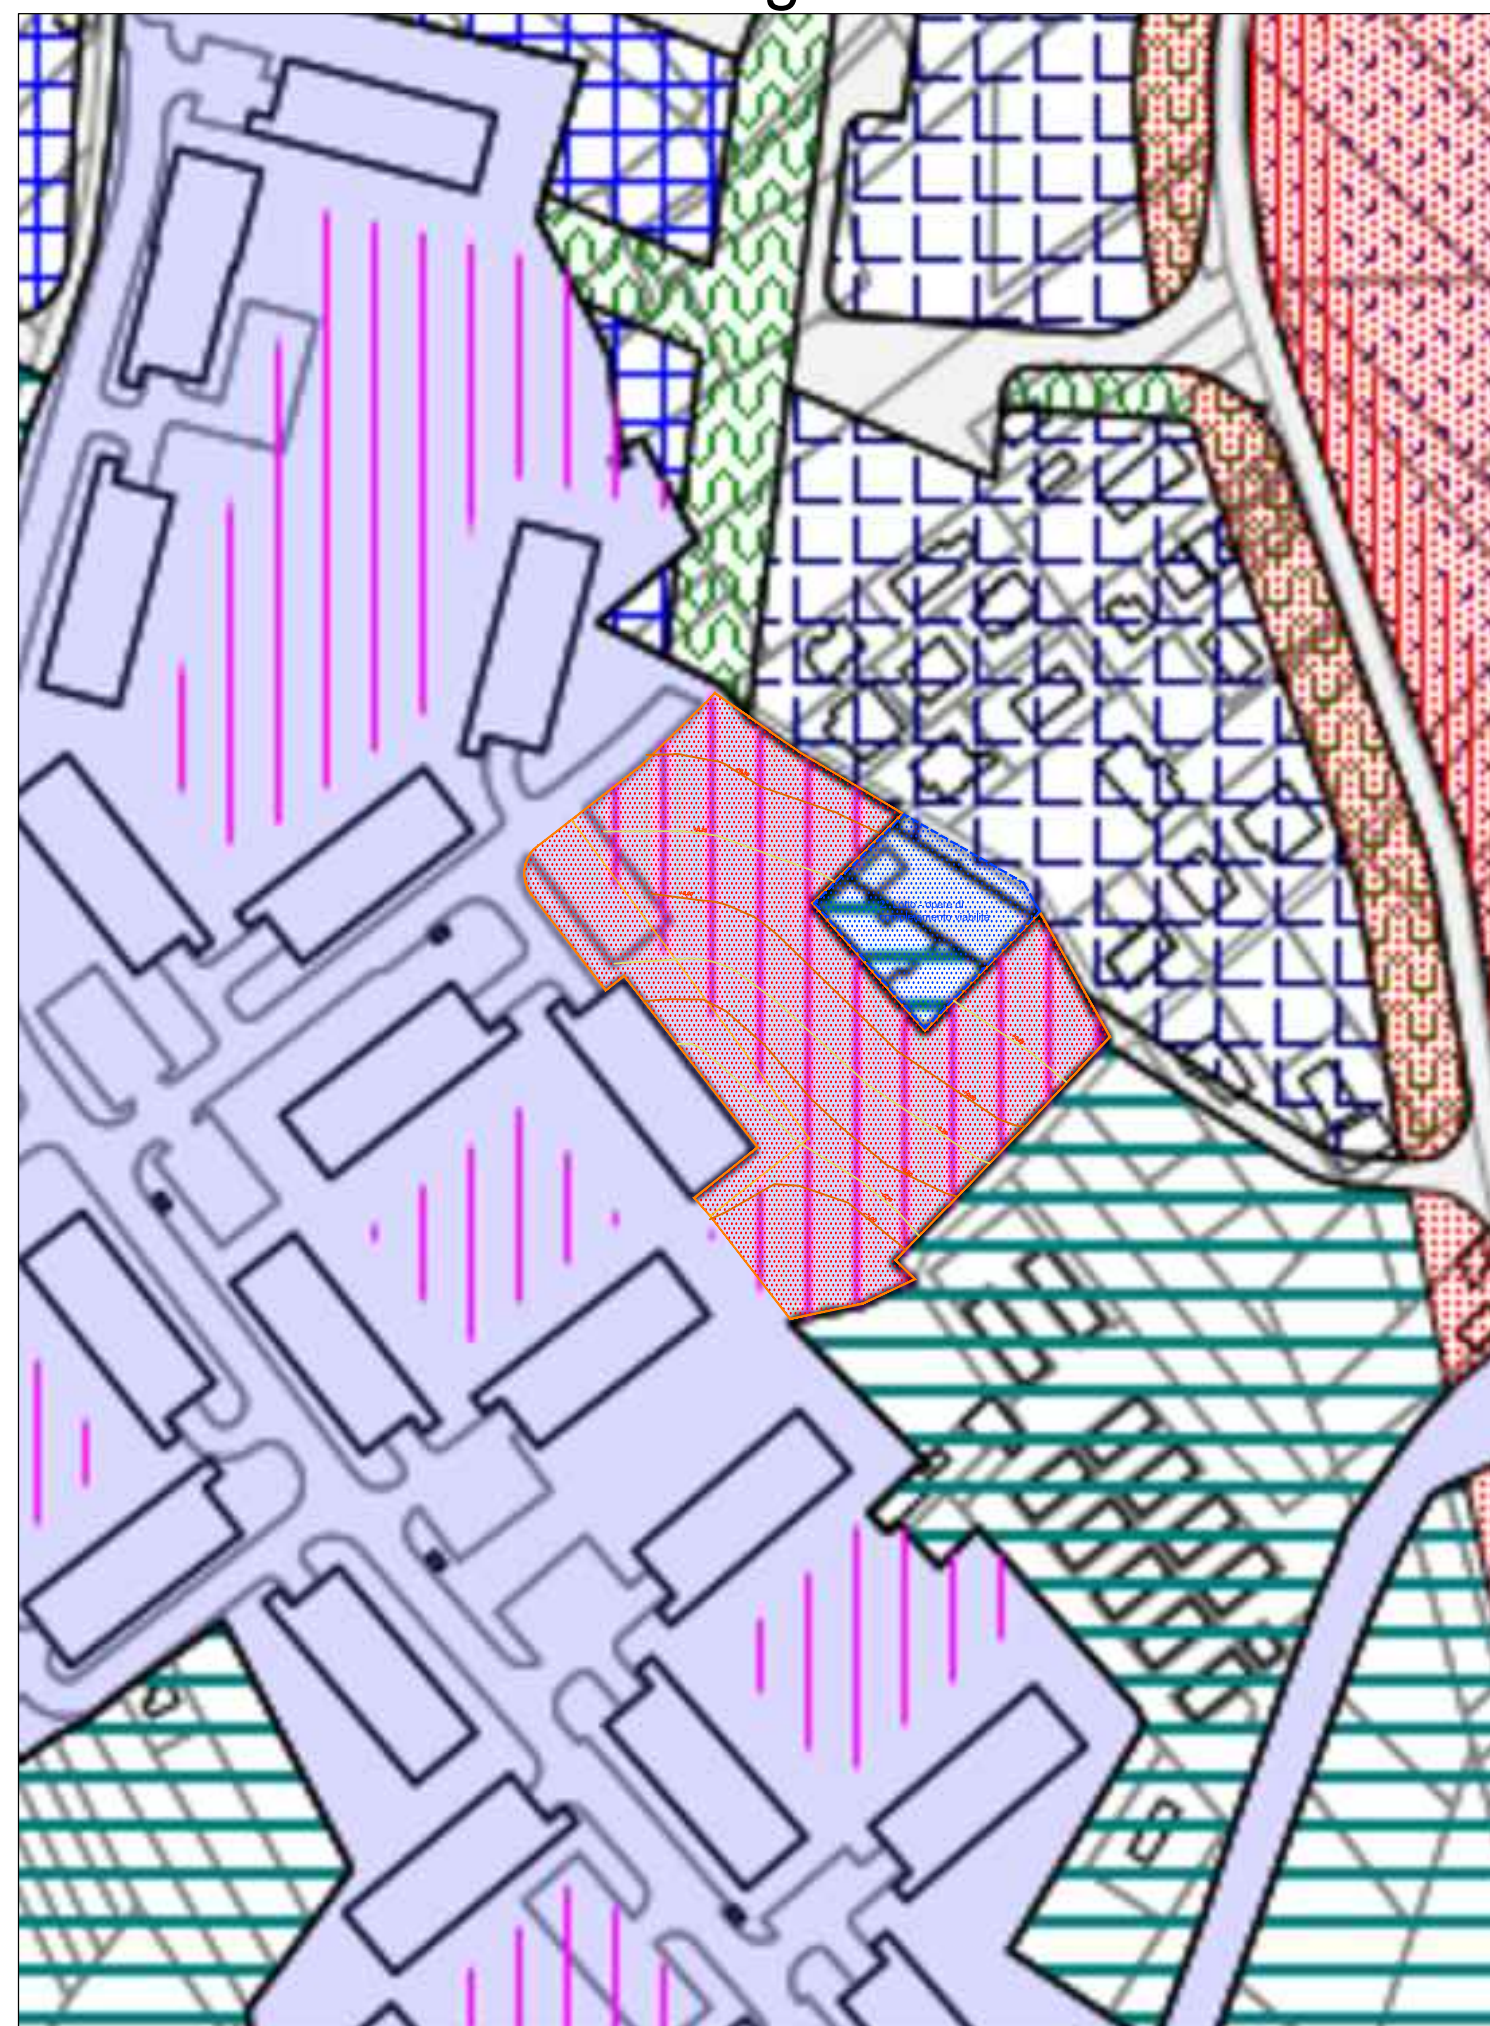

Stralcio PRG Vigente - scala 1:2000



Foto A1

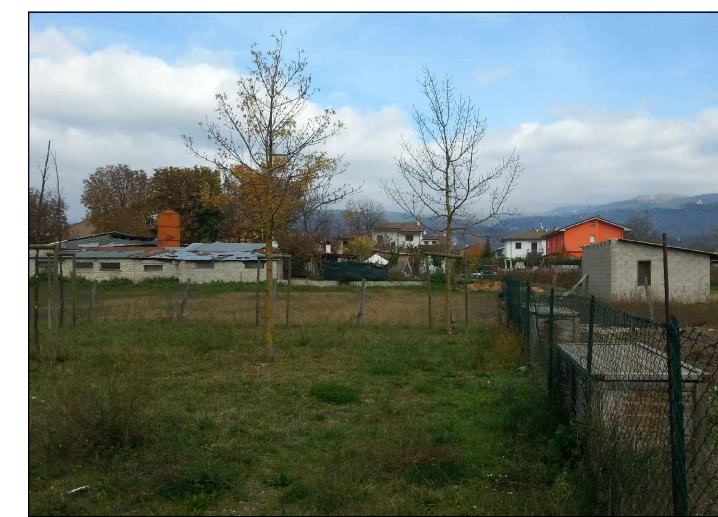


Foto A4



Foto B1



Foto B4

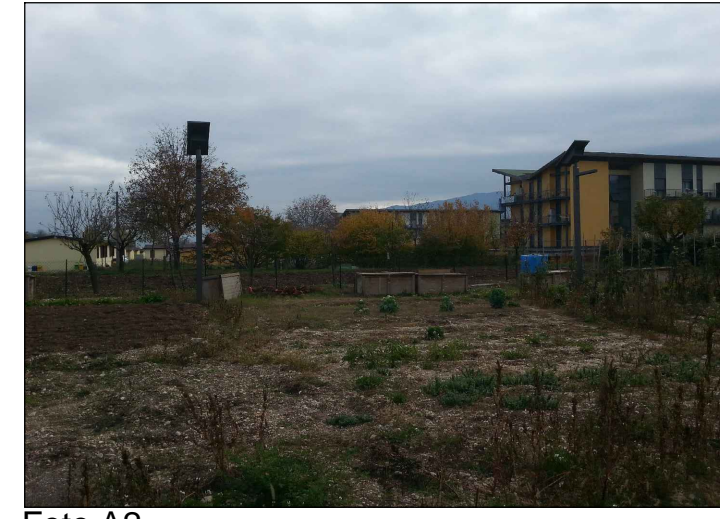


Foto A2



Foto A5



Foto B2



Foto B5



Foto A3

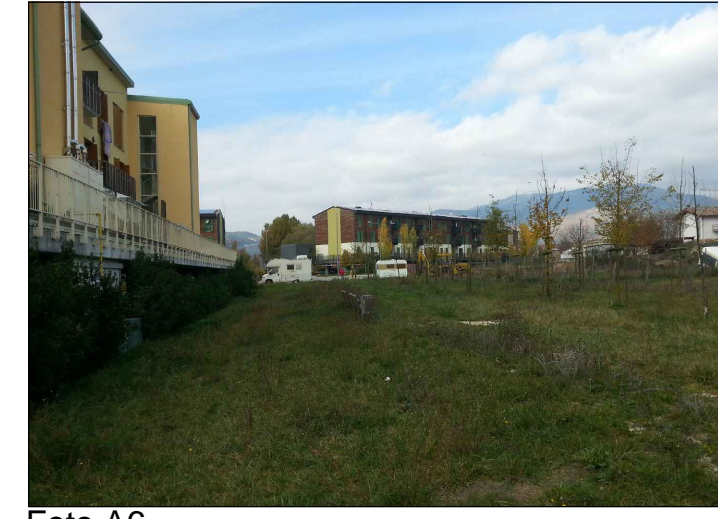


Foto A6



Foto B3



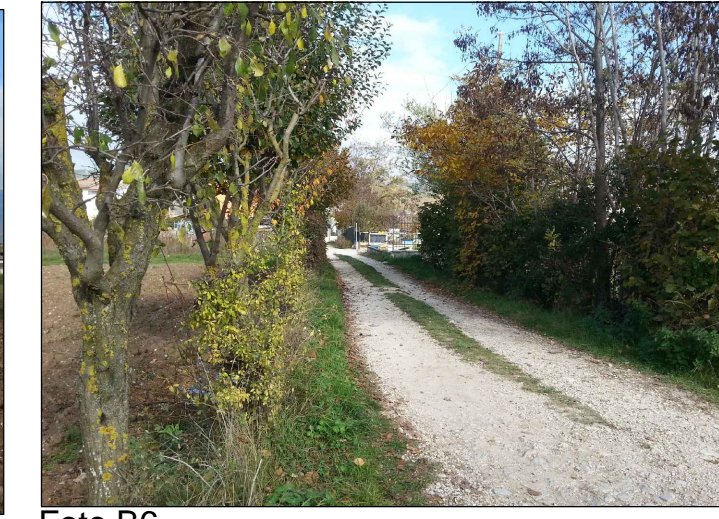


Foto B6

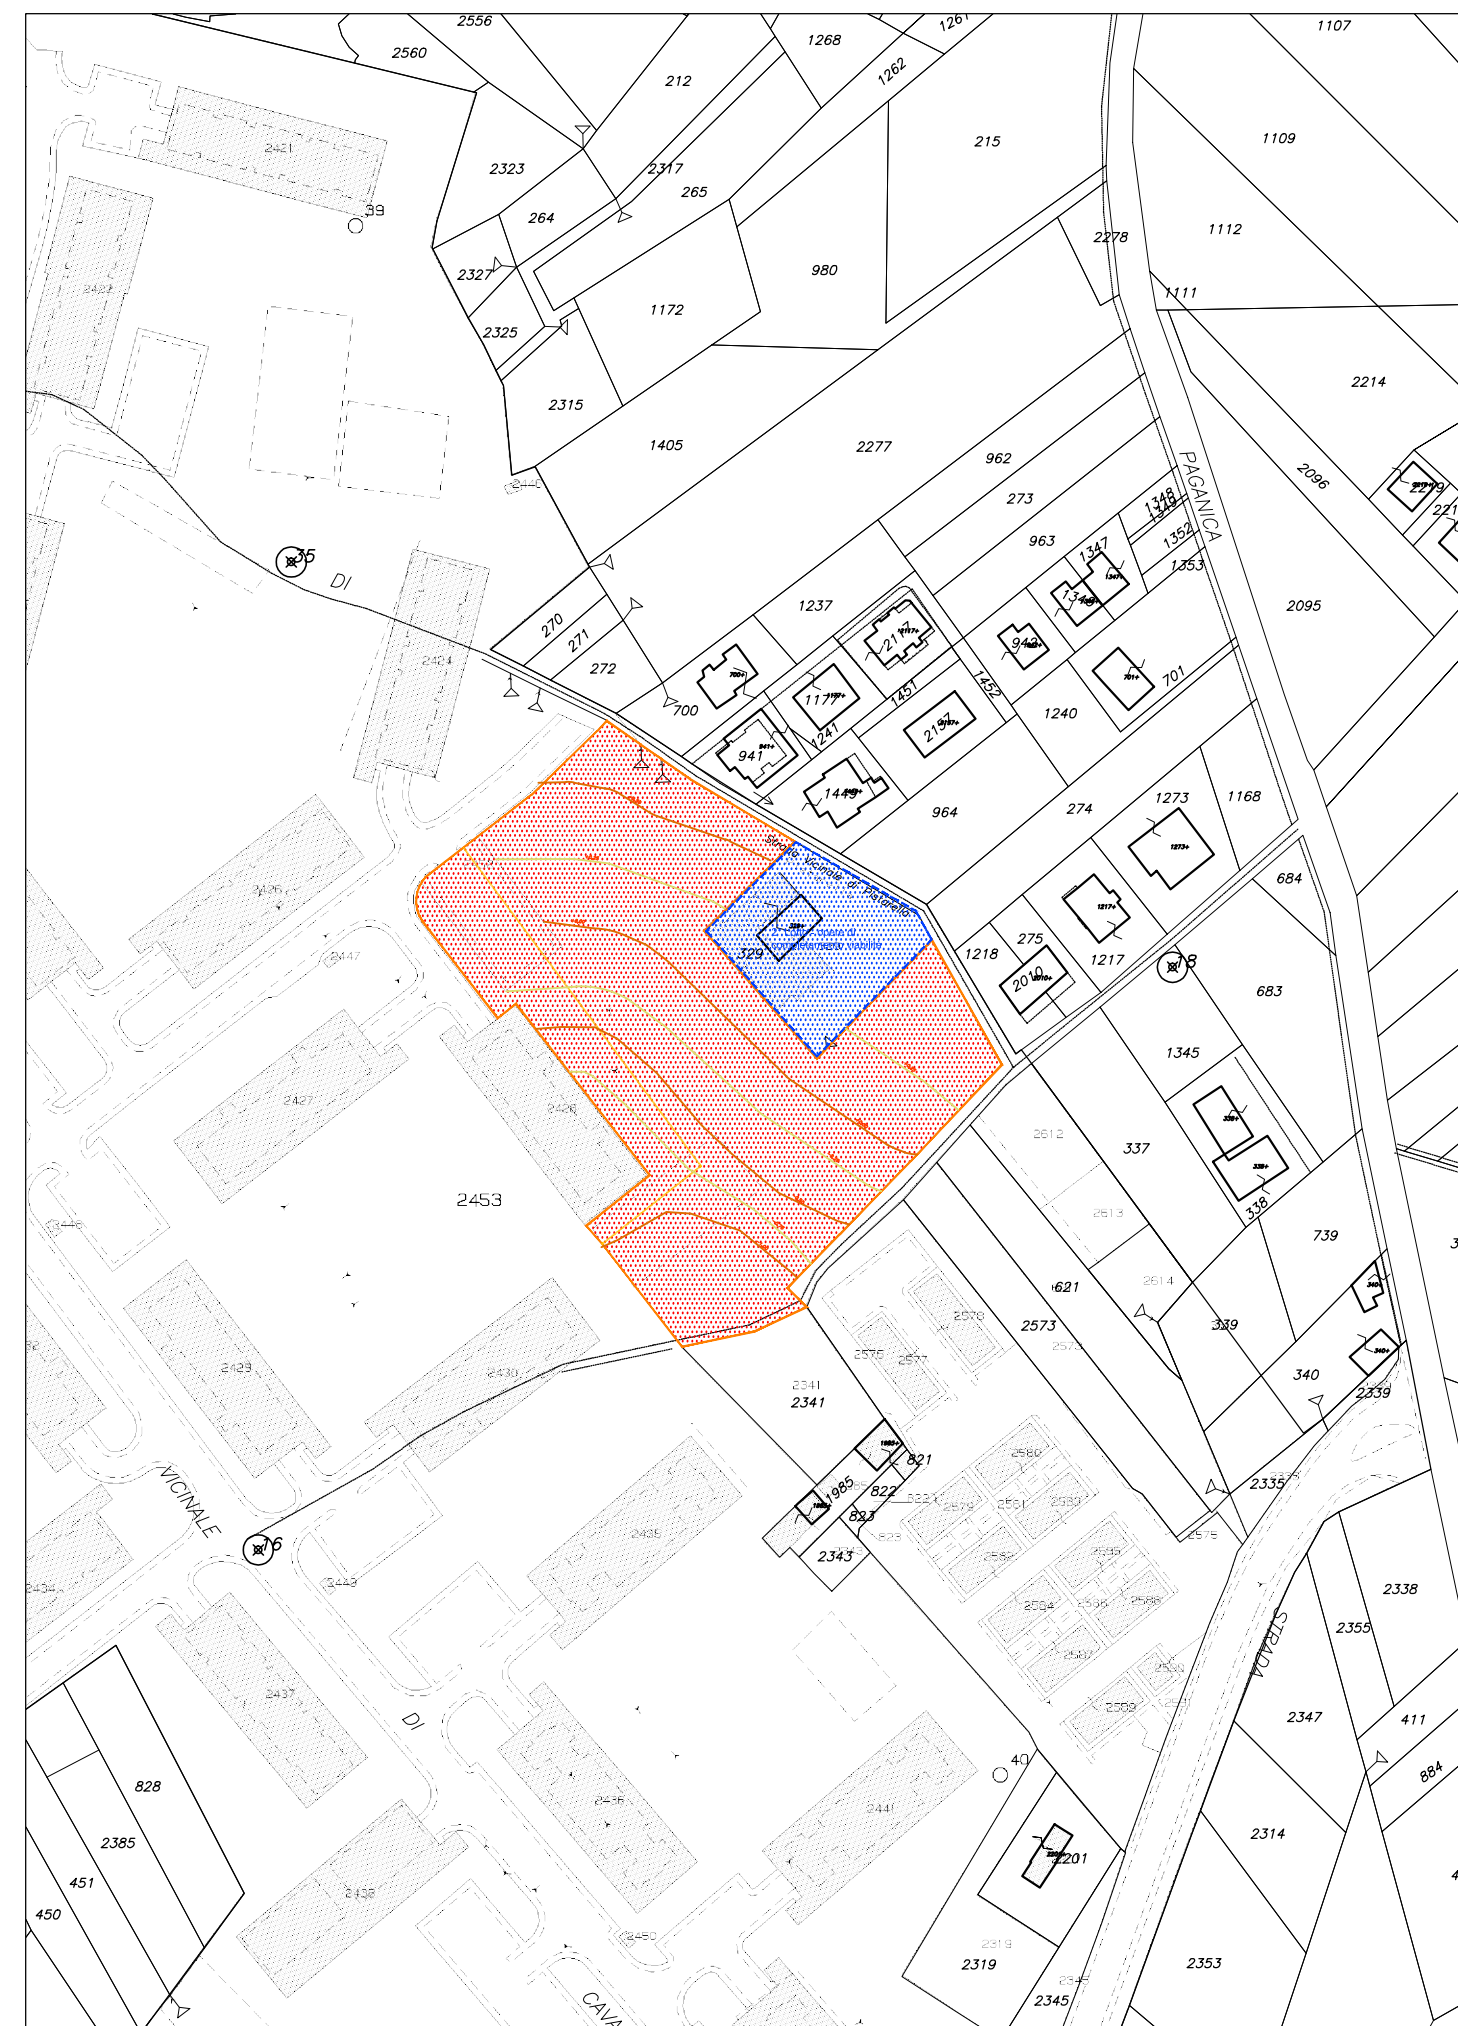

Stralcio mappa catastale - scala 1:2000

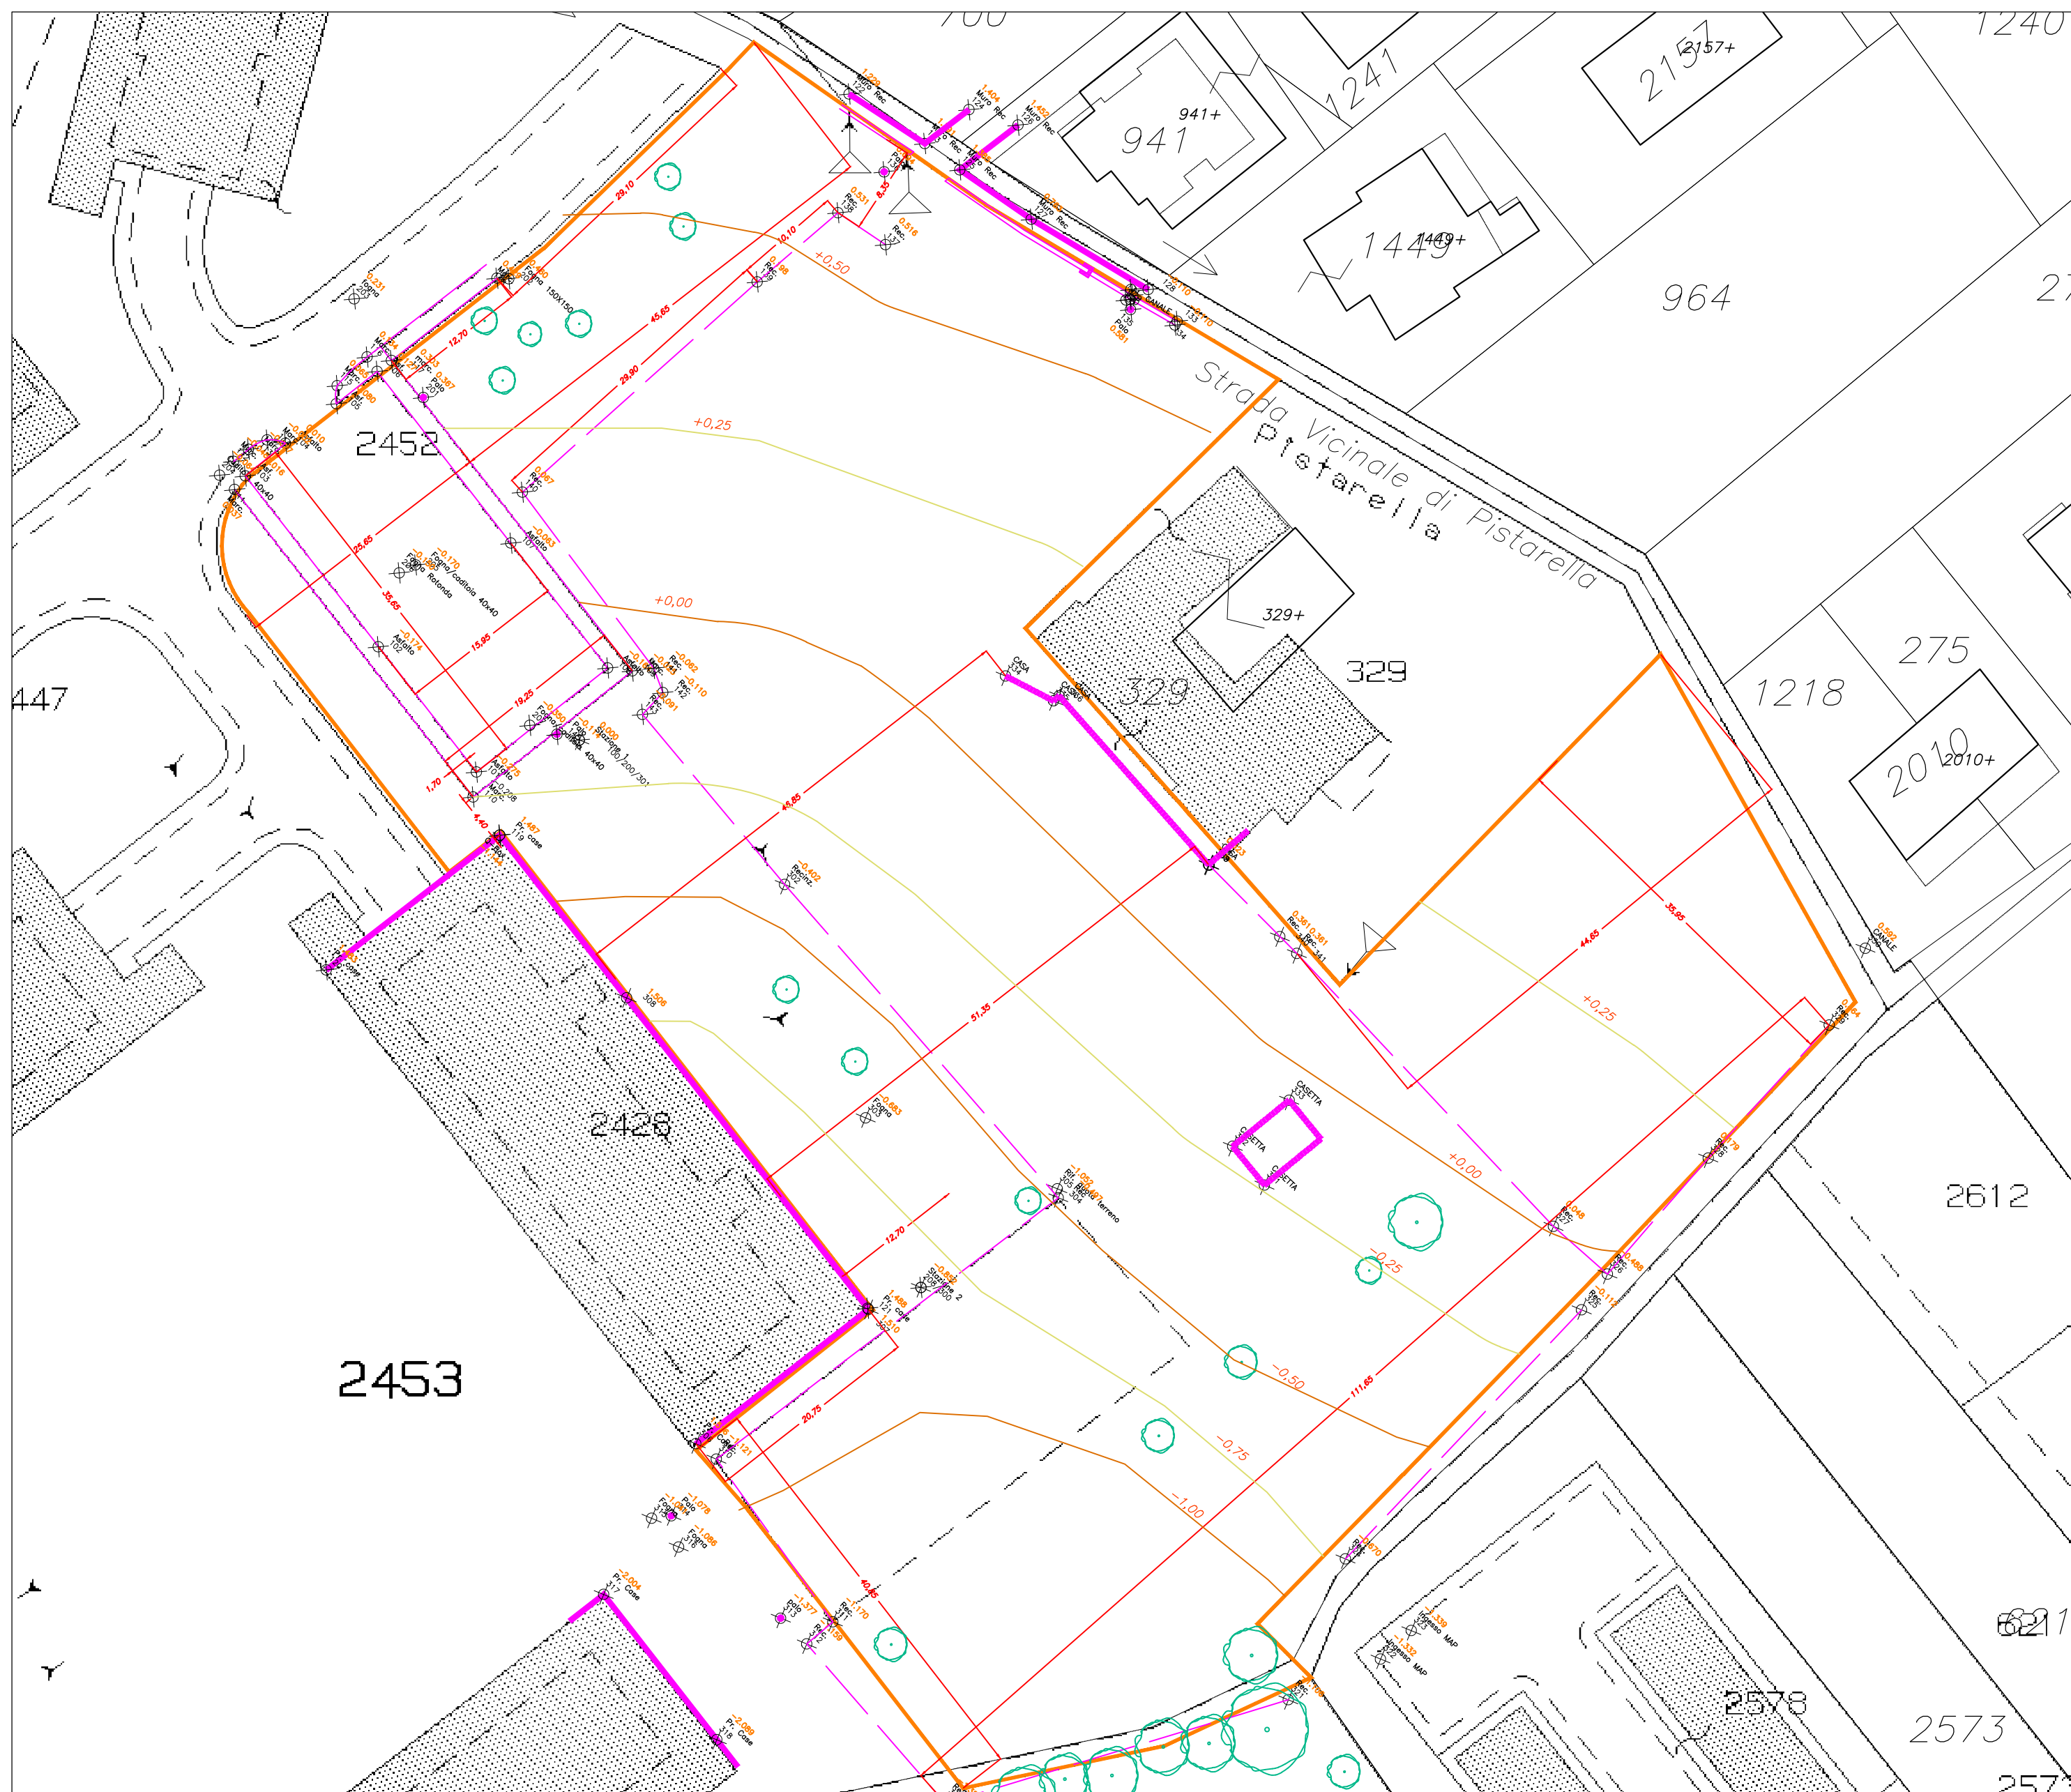

Rilievo planoaltimetrico su base Catastale - scala 1:500