




Oggetto: **PARAMETRI URBANISTICI**
SCHEDE PROGETTO AGGREGATO n. 58


data: 09.12.2016 elaborato: PROG - R - 12_01 scala: VARIE

ing. Sergio Altanetti ing. Michele Amoroso arch. Antonio Castellucci arch. Paolo Crocetti arch. Desolina Mori ing. Laura Pasquantonio ing. Gianfranco Ruggieri ing. Antonello Salvatori arch. Vincenzo De Masi arch. Giampiero Duronio


tavola **21**

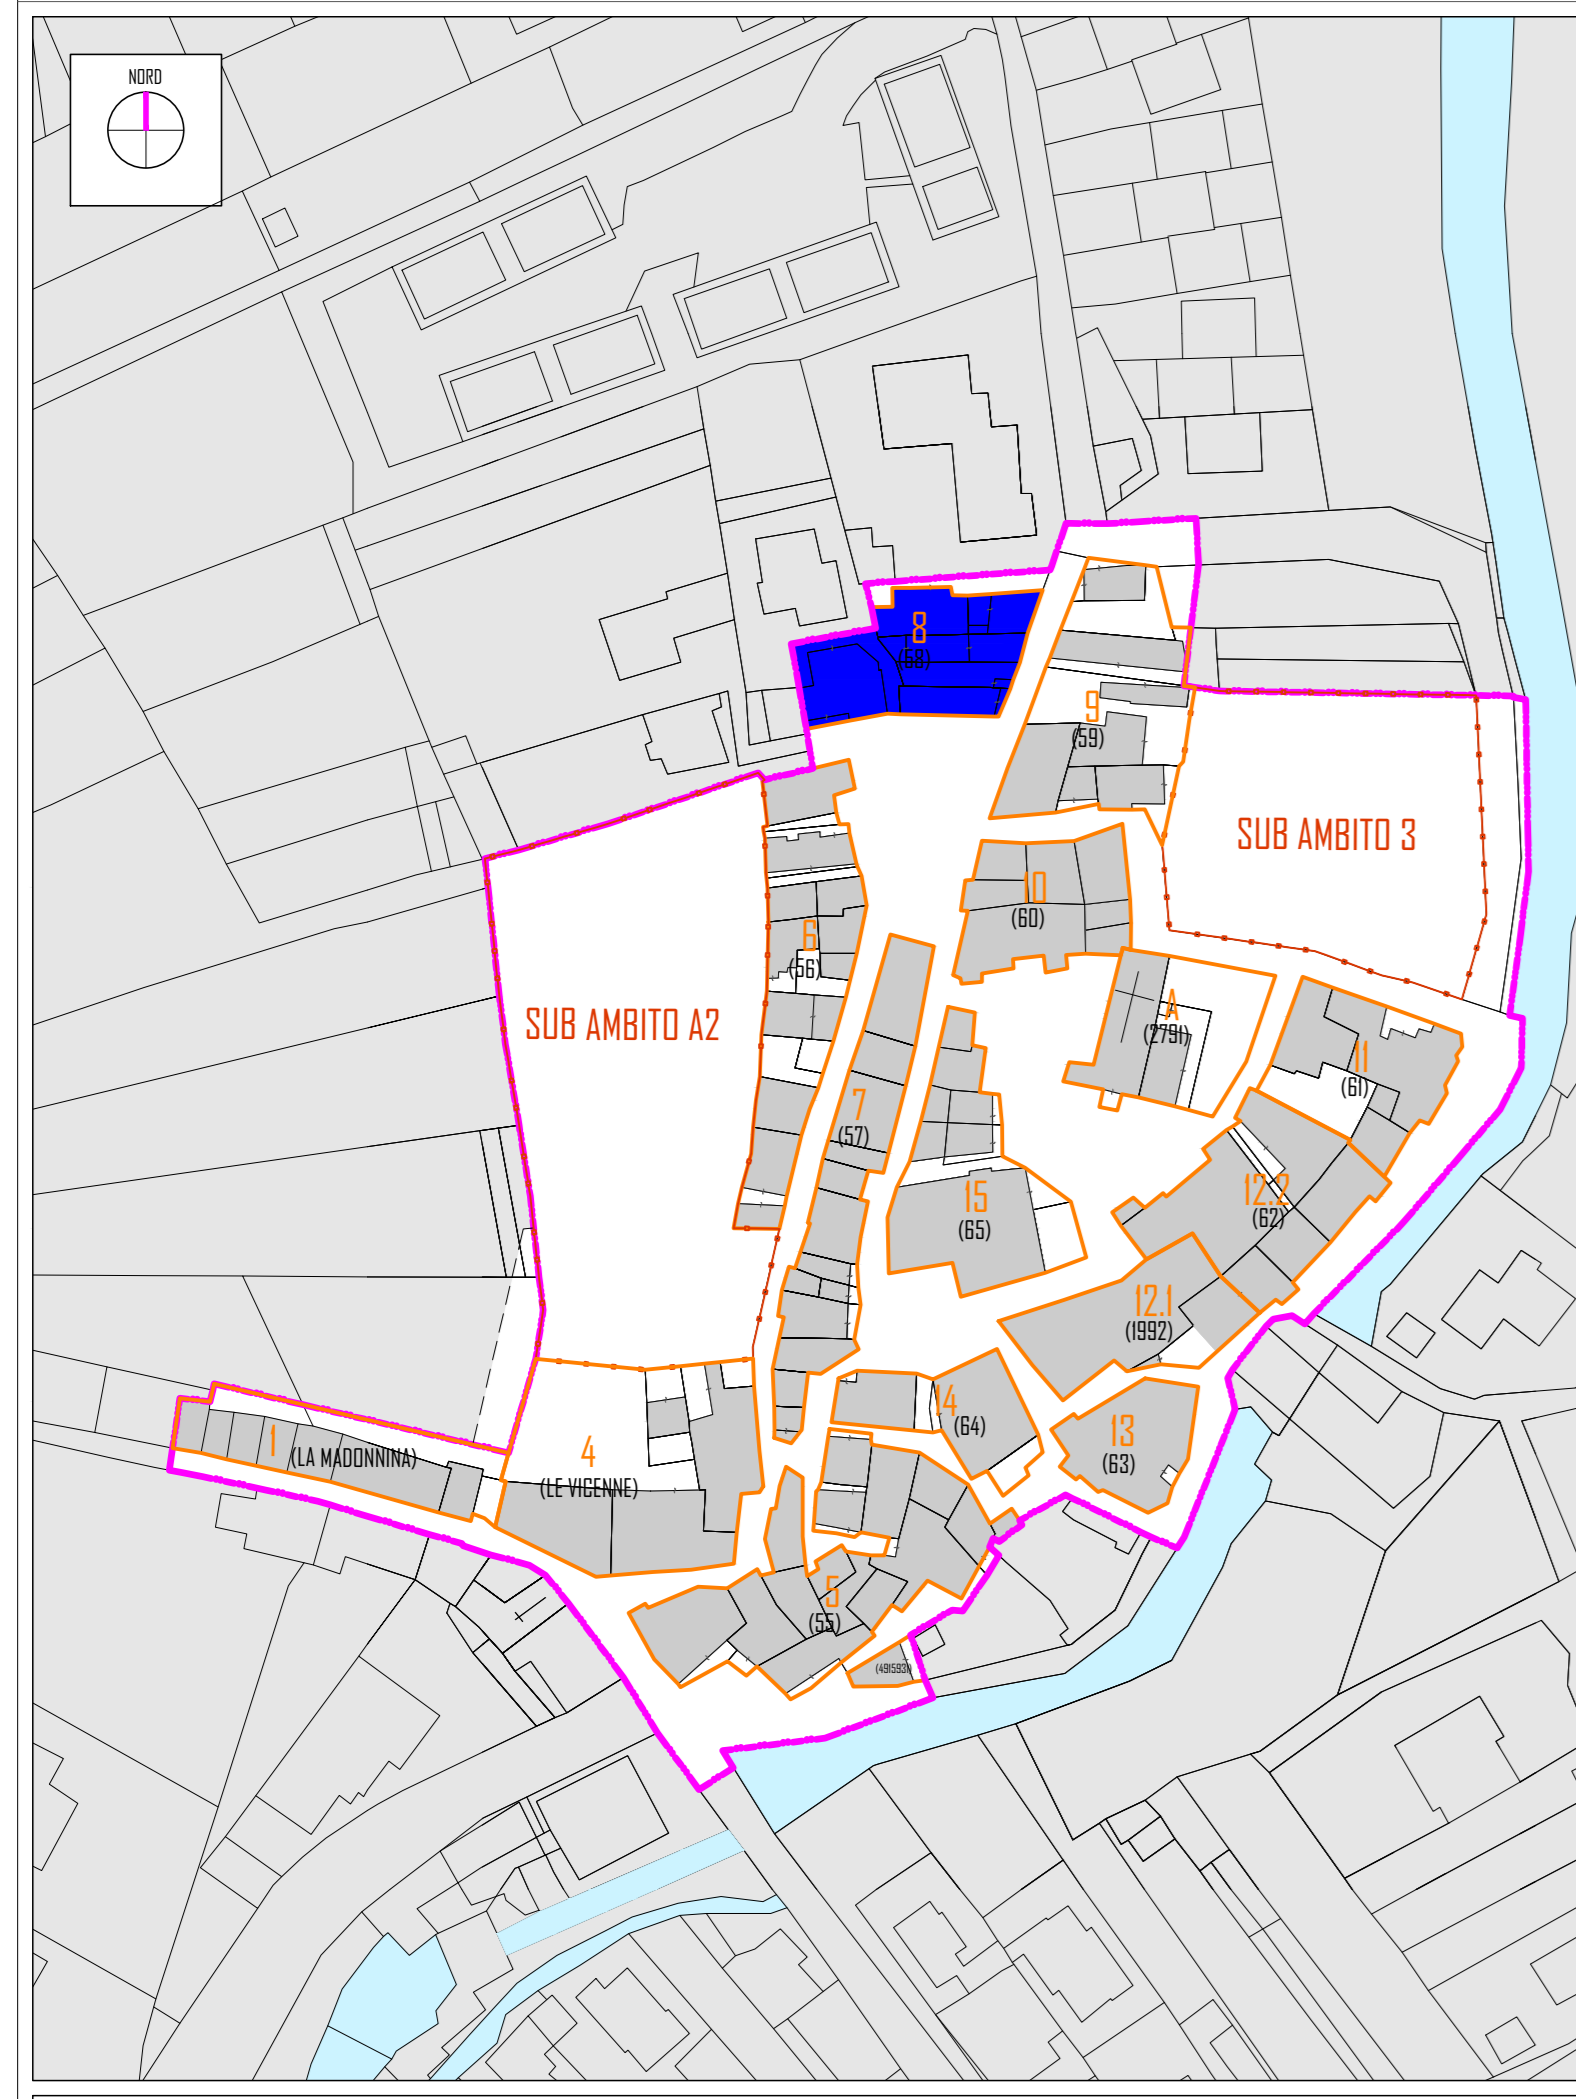


INDIVIDUAZIONE DELL'AGGREGATO
PLANIMETRIA GENERALE

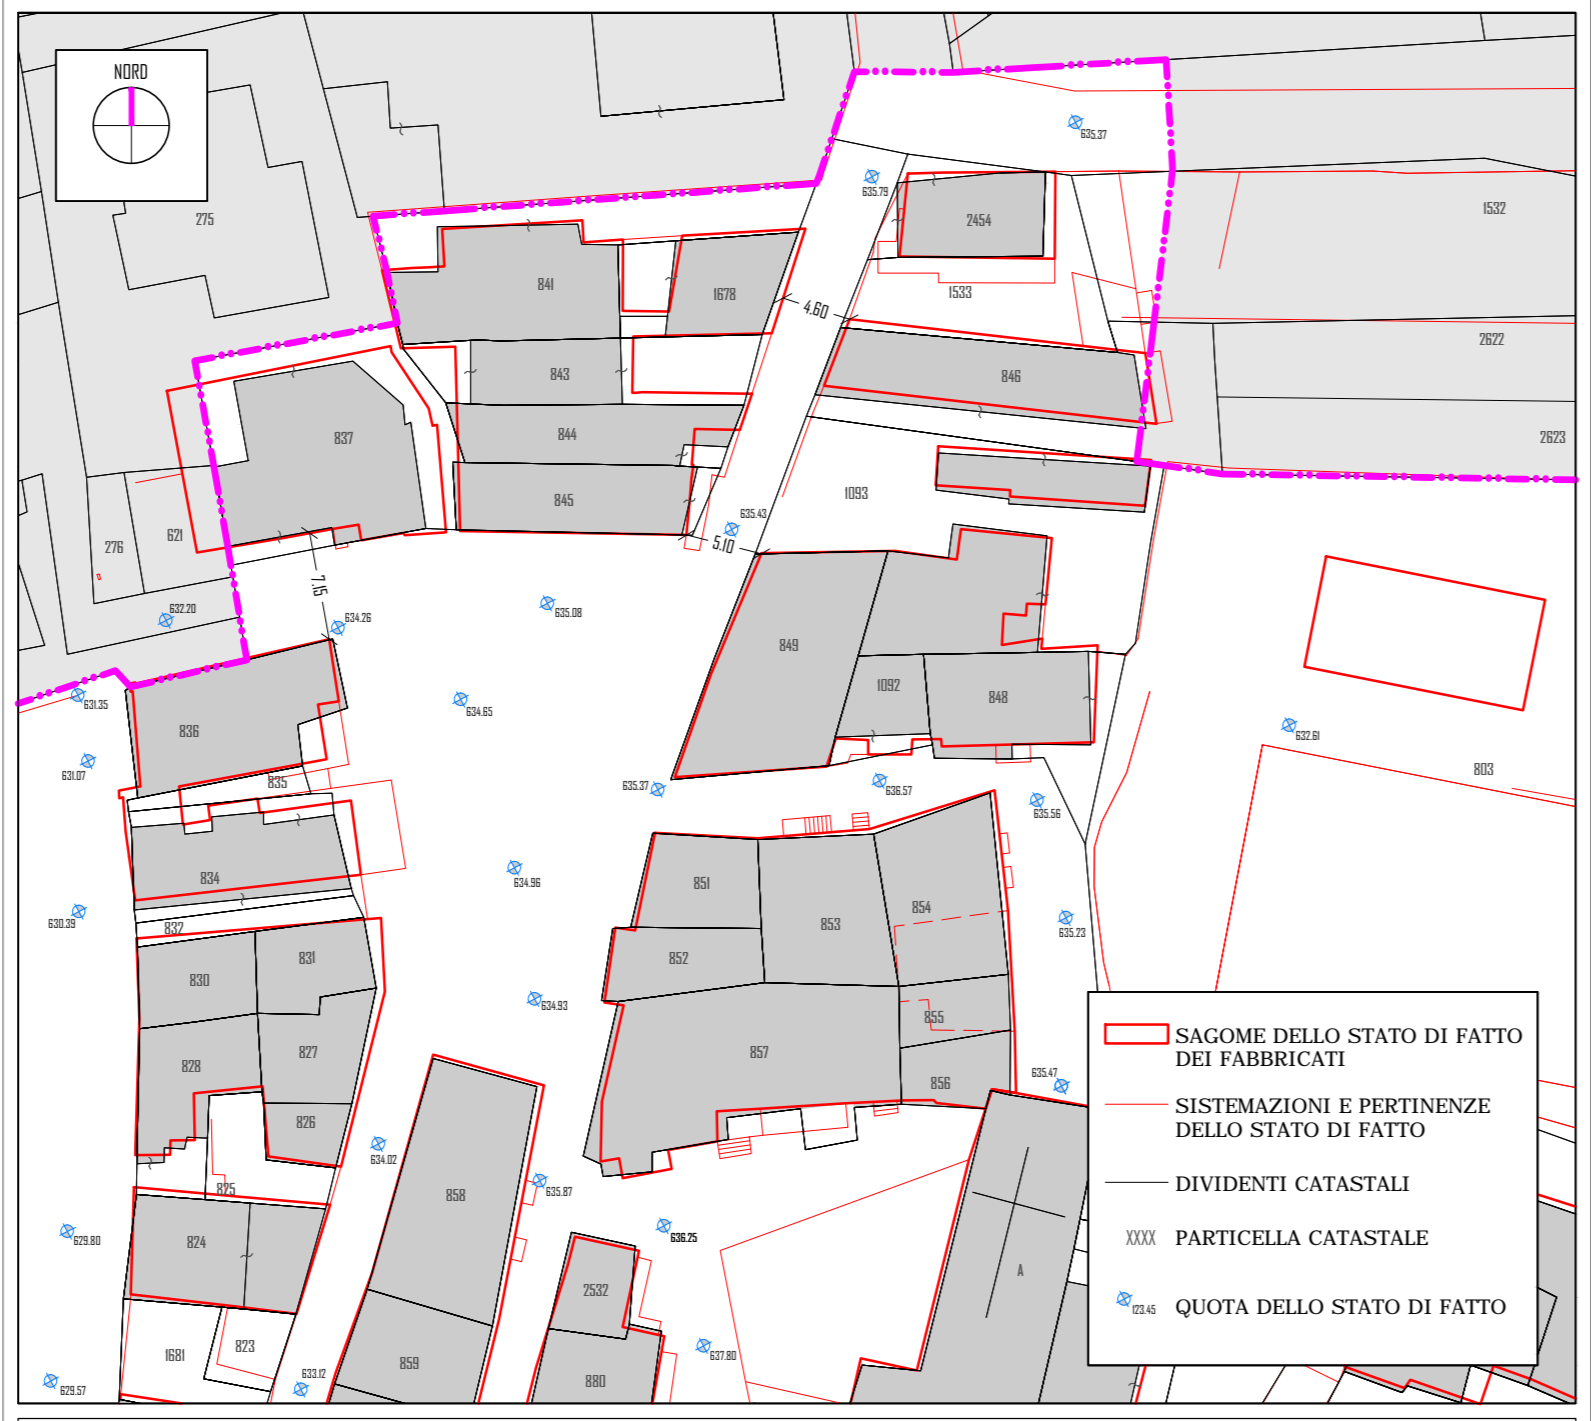

RILIEVO DELLO STATO DI FATTO SCALA 1:500

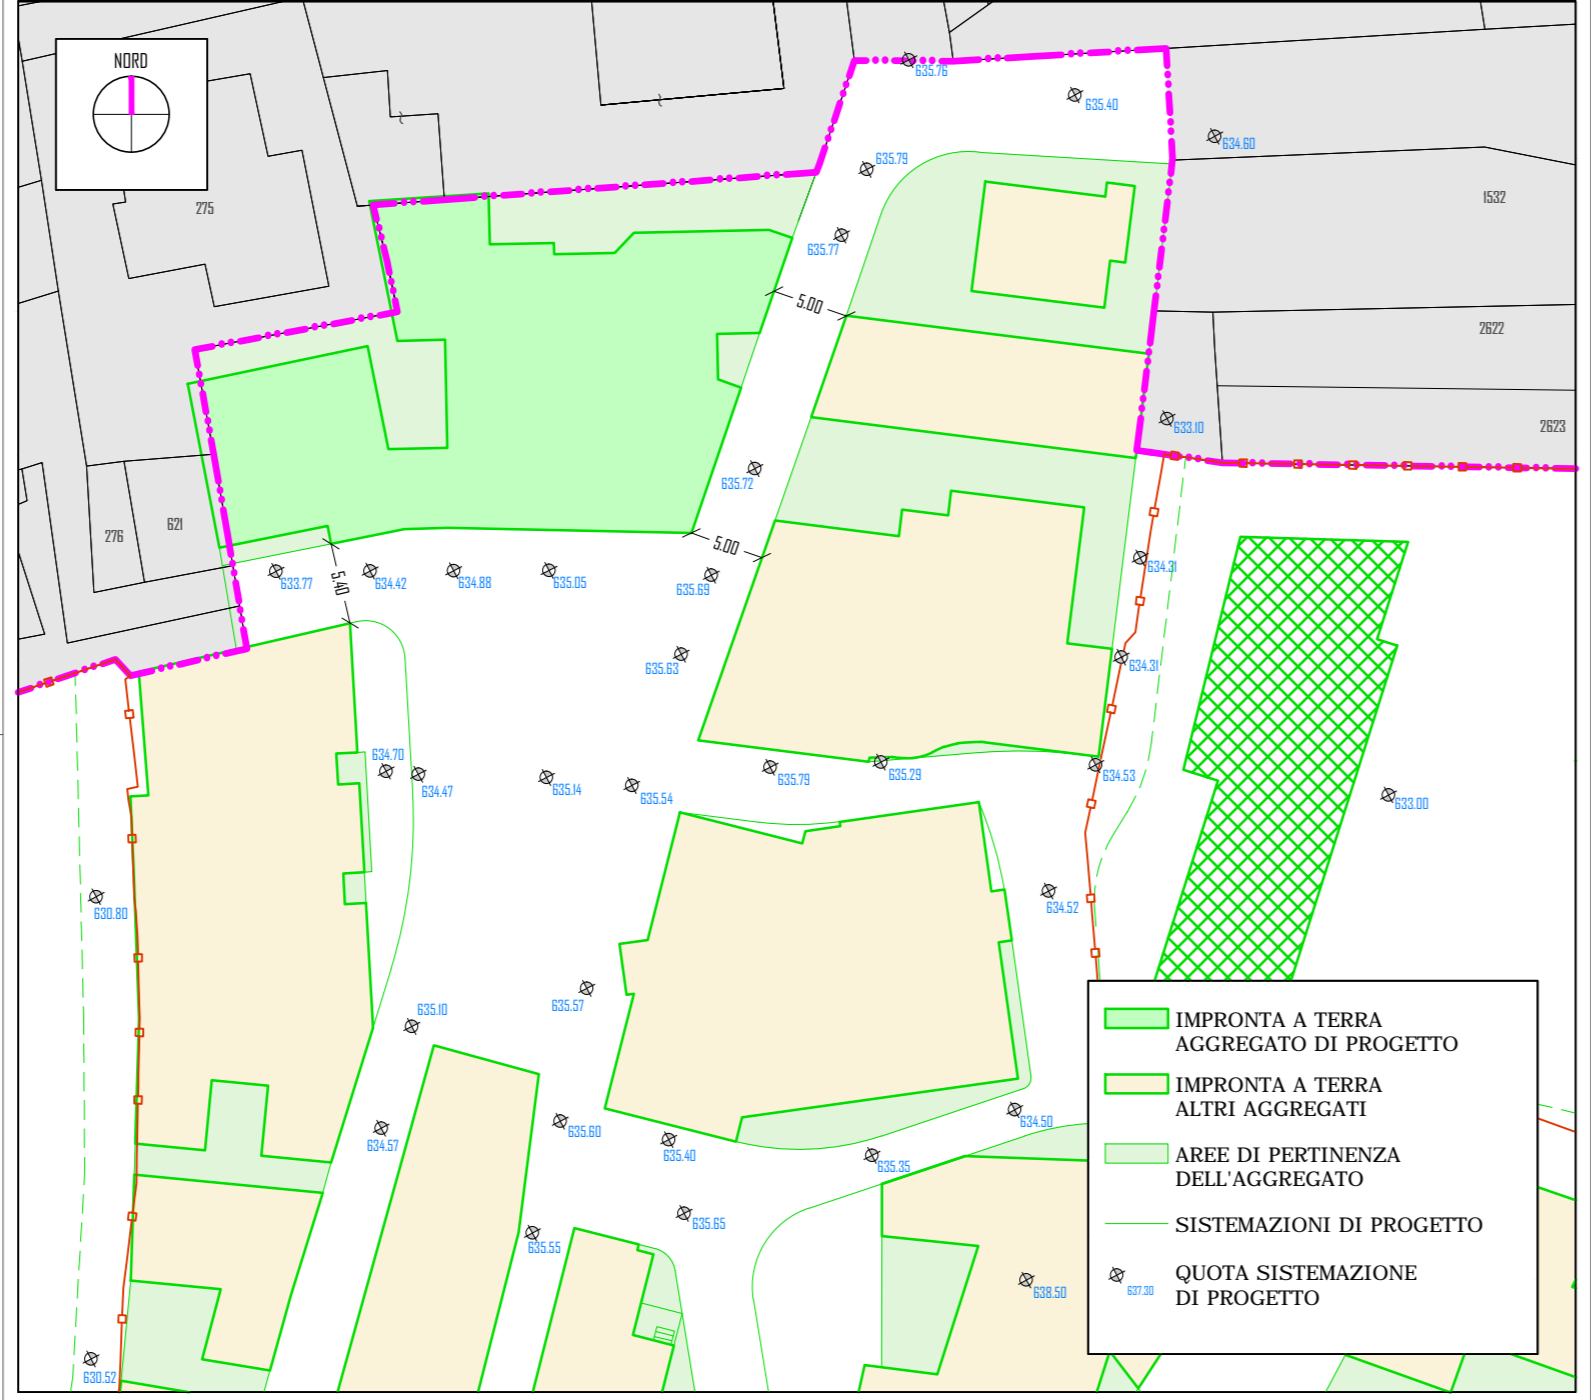


ASSETTO PIANO - ALTIMETRICO DI PROGETTO SCALA 1:500

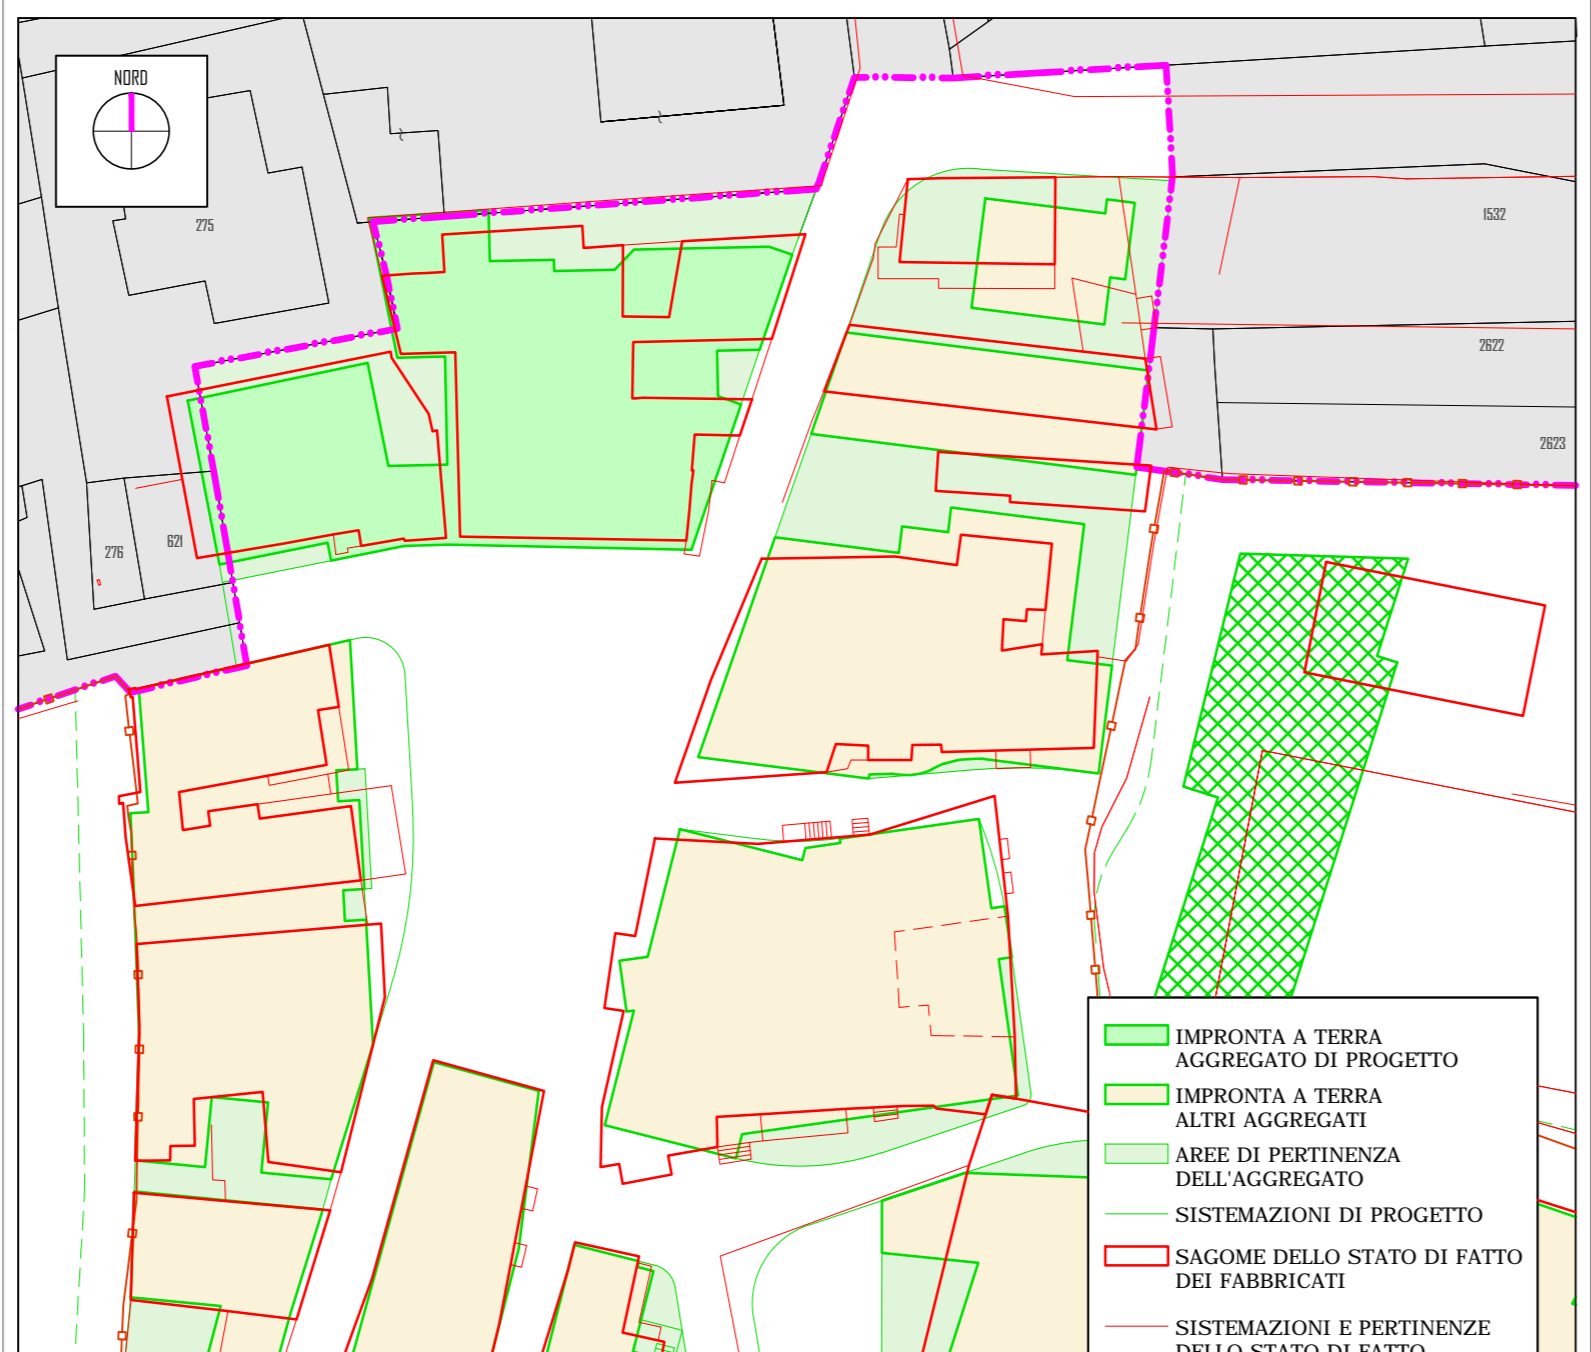


RAFFRONTO PLANIMETRICO DI ATTACCO A TERRA SCALA 1:500



PIANTA LIVELLO 0 SCALA 1:250

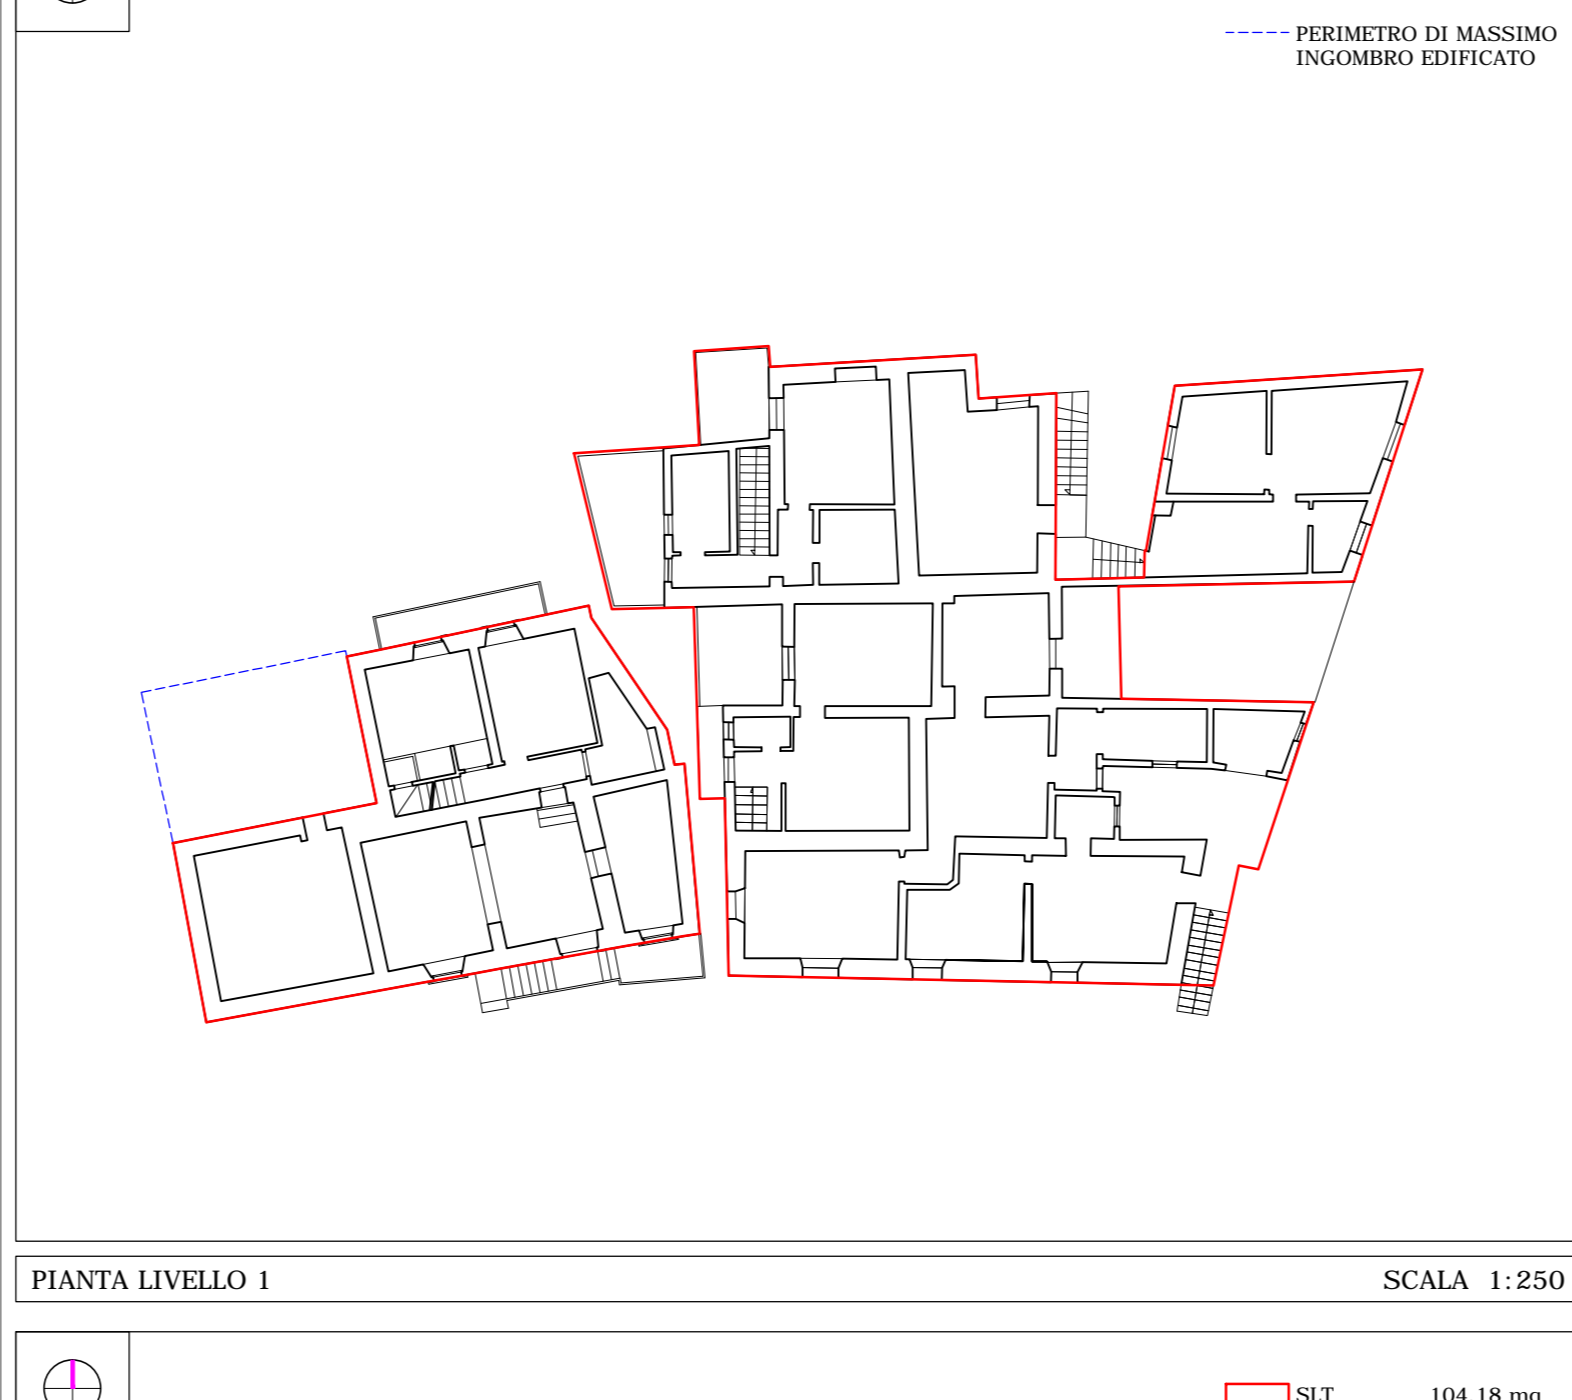


PIANTA LIVELLO 1 SCALA 1:250

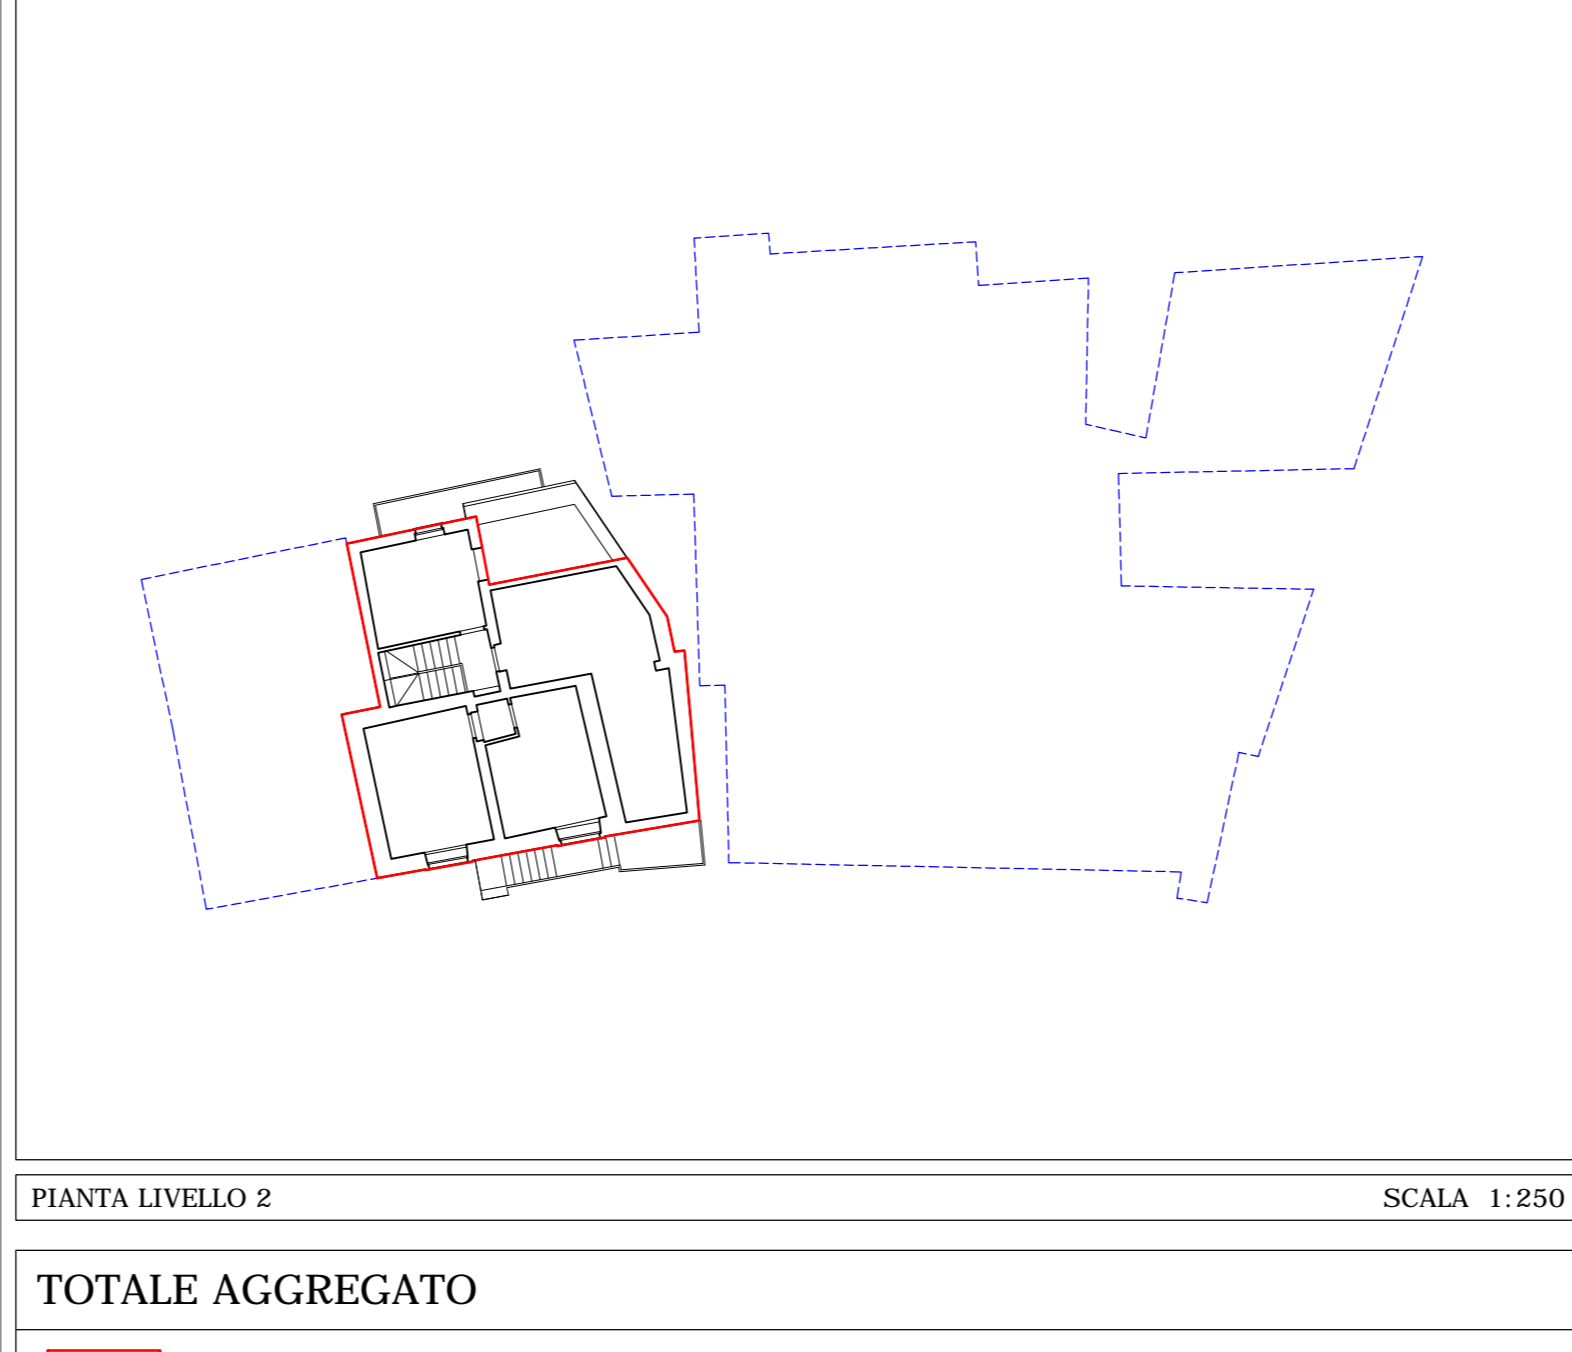


PIANTA LIVELLO 2 SCALA 1:250


TOTALE AGGREGATO
 SLT = 1188.52 mq VOLUME UTILE LORDO = 3486.59 mc
 DATI E SCHEMI DIMENSIONALI STATO DI FATTO - ANTE SISMA

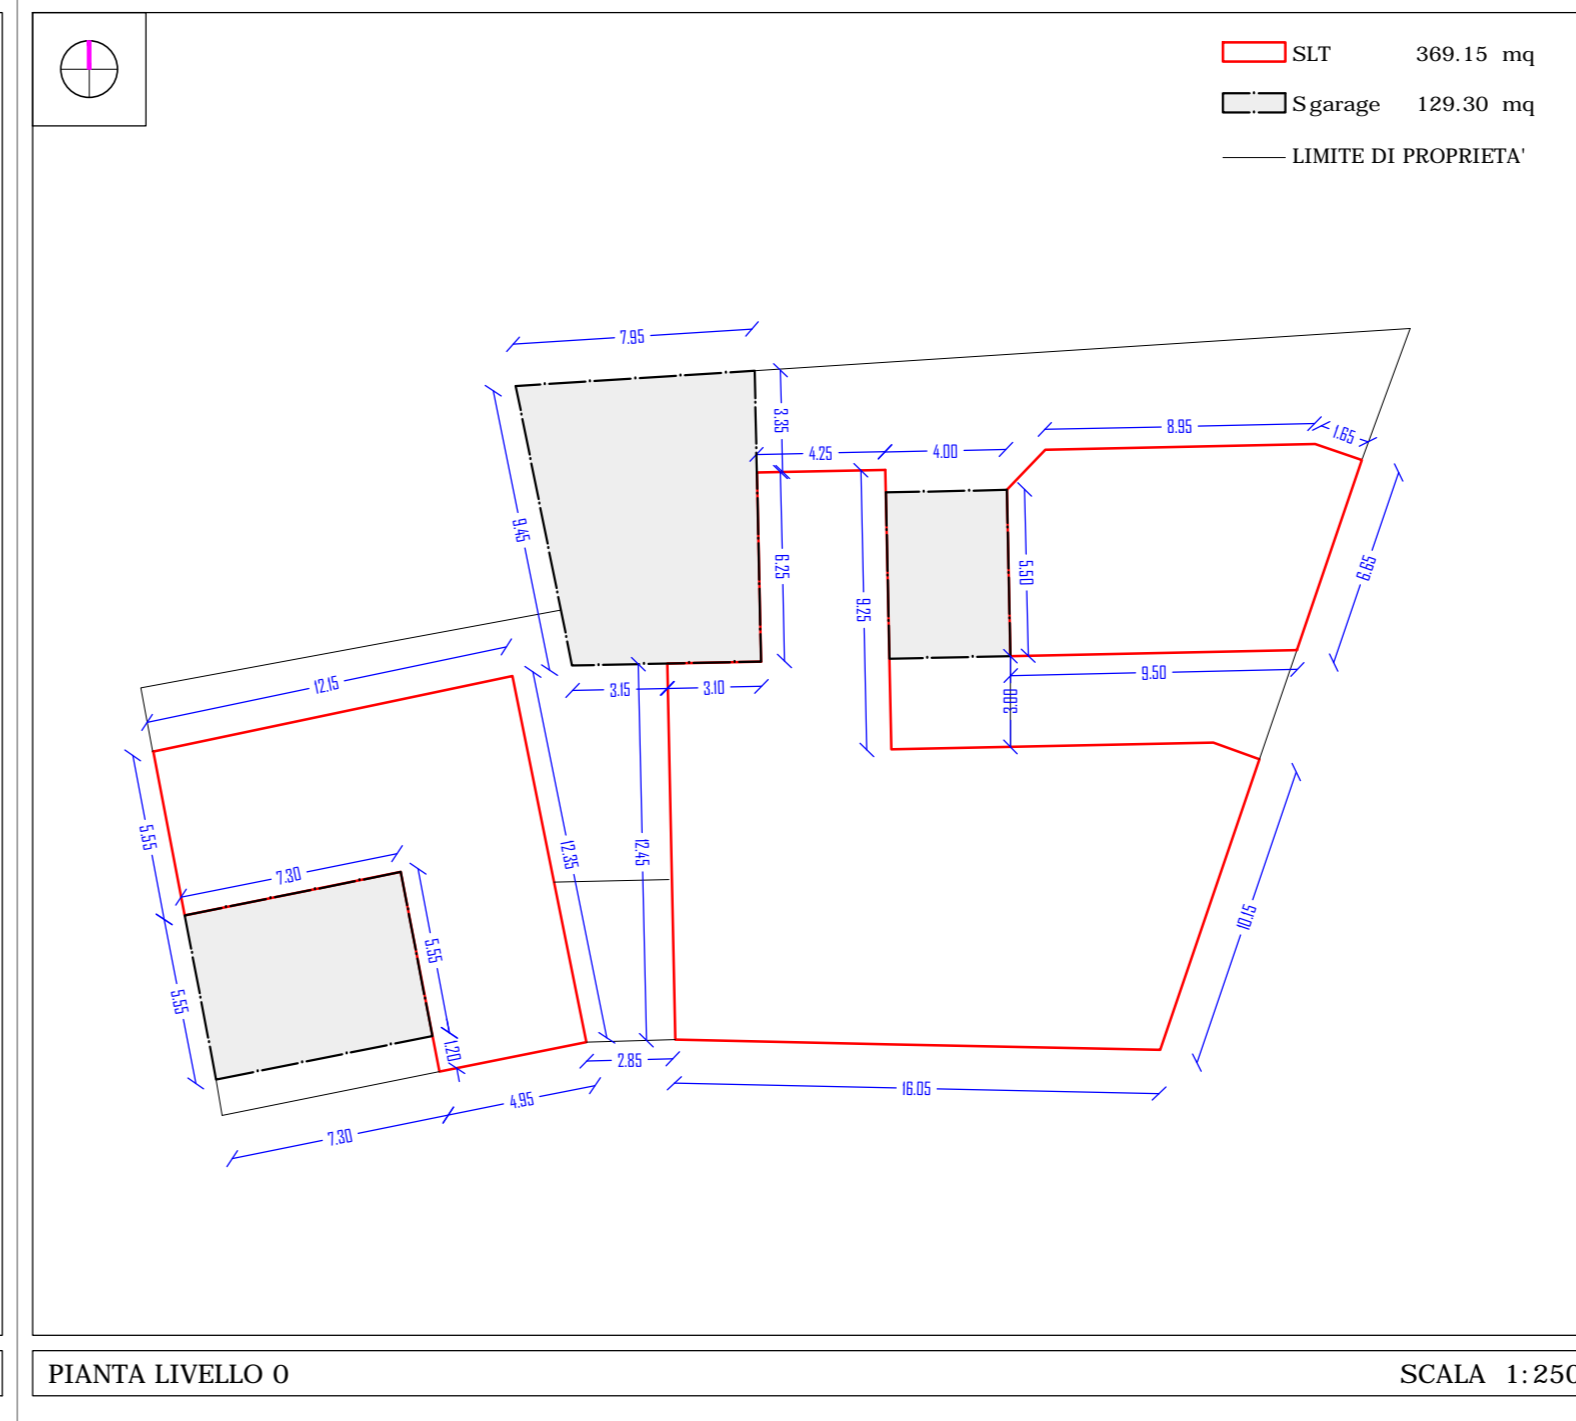

PIANTA LIVELLO 0 SCALA 1:250

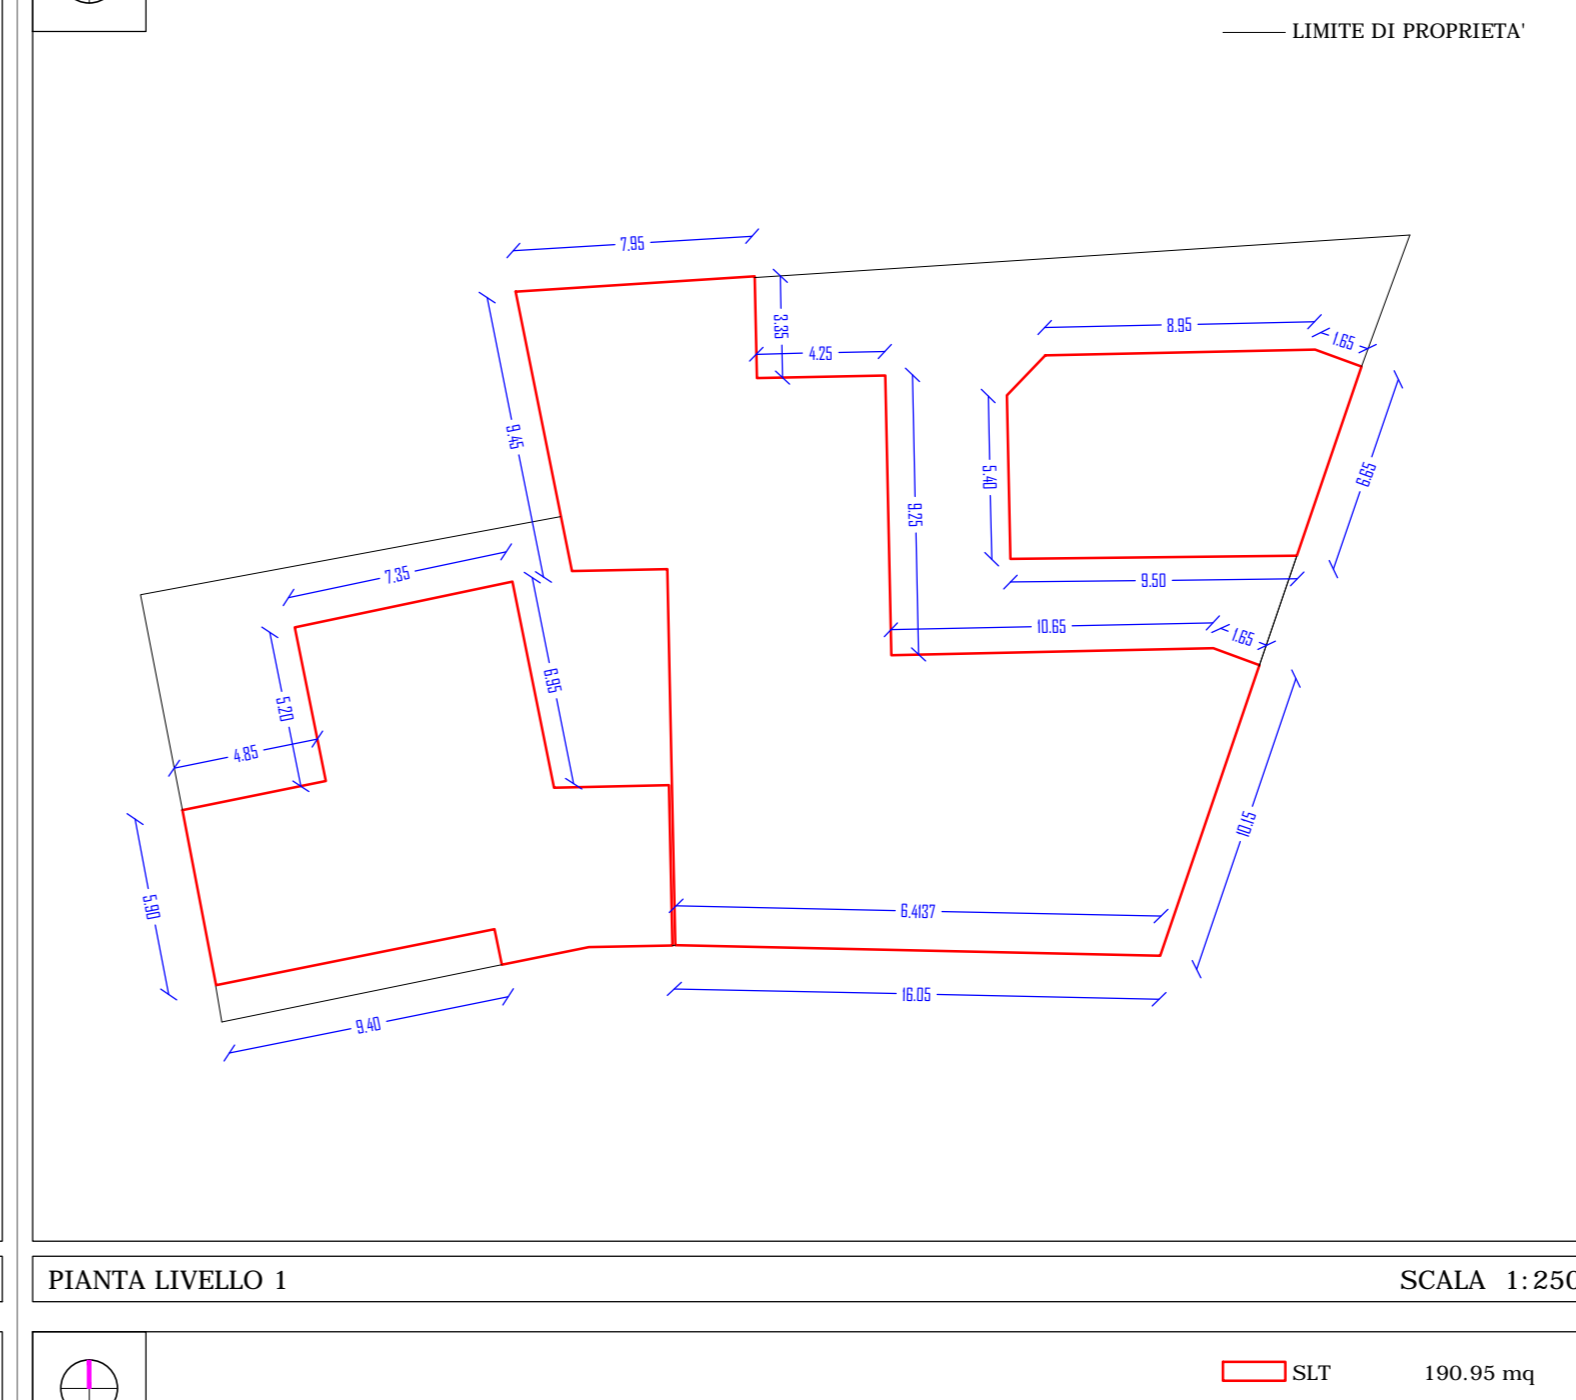


PIANTA LIVELLO 1 SCALA 1:250

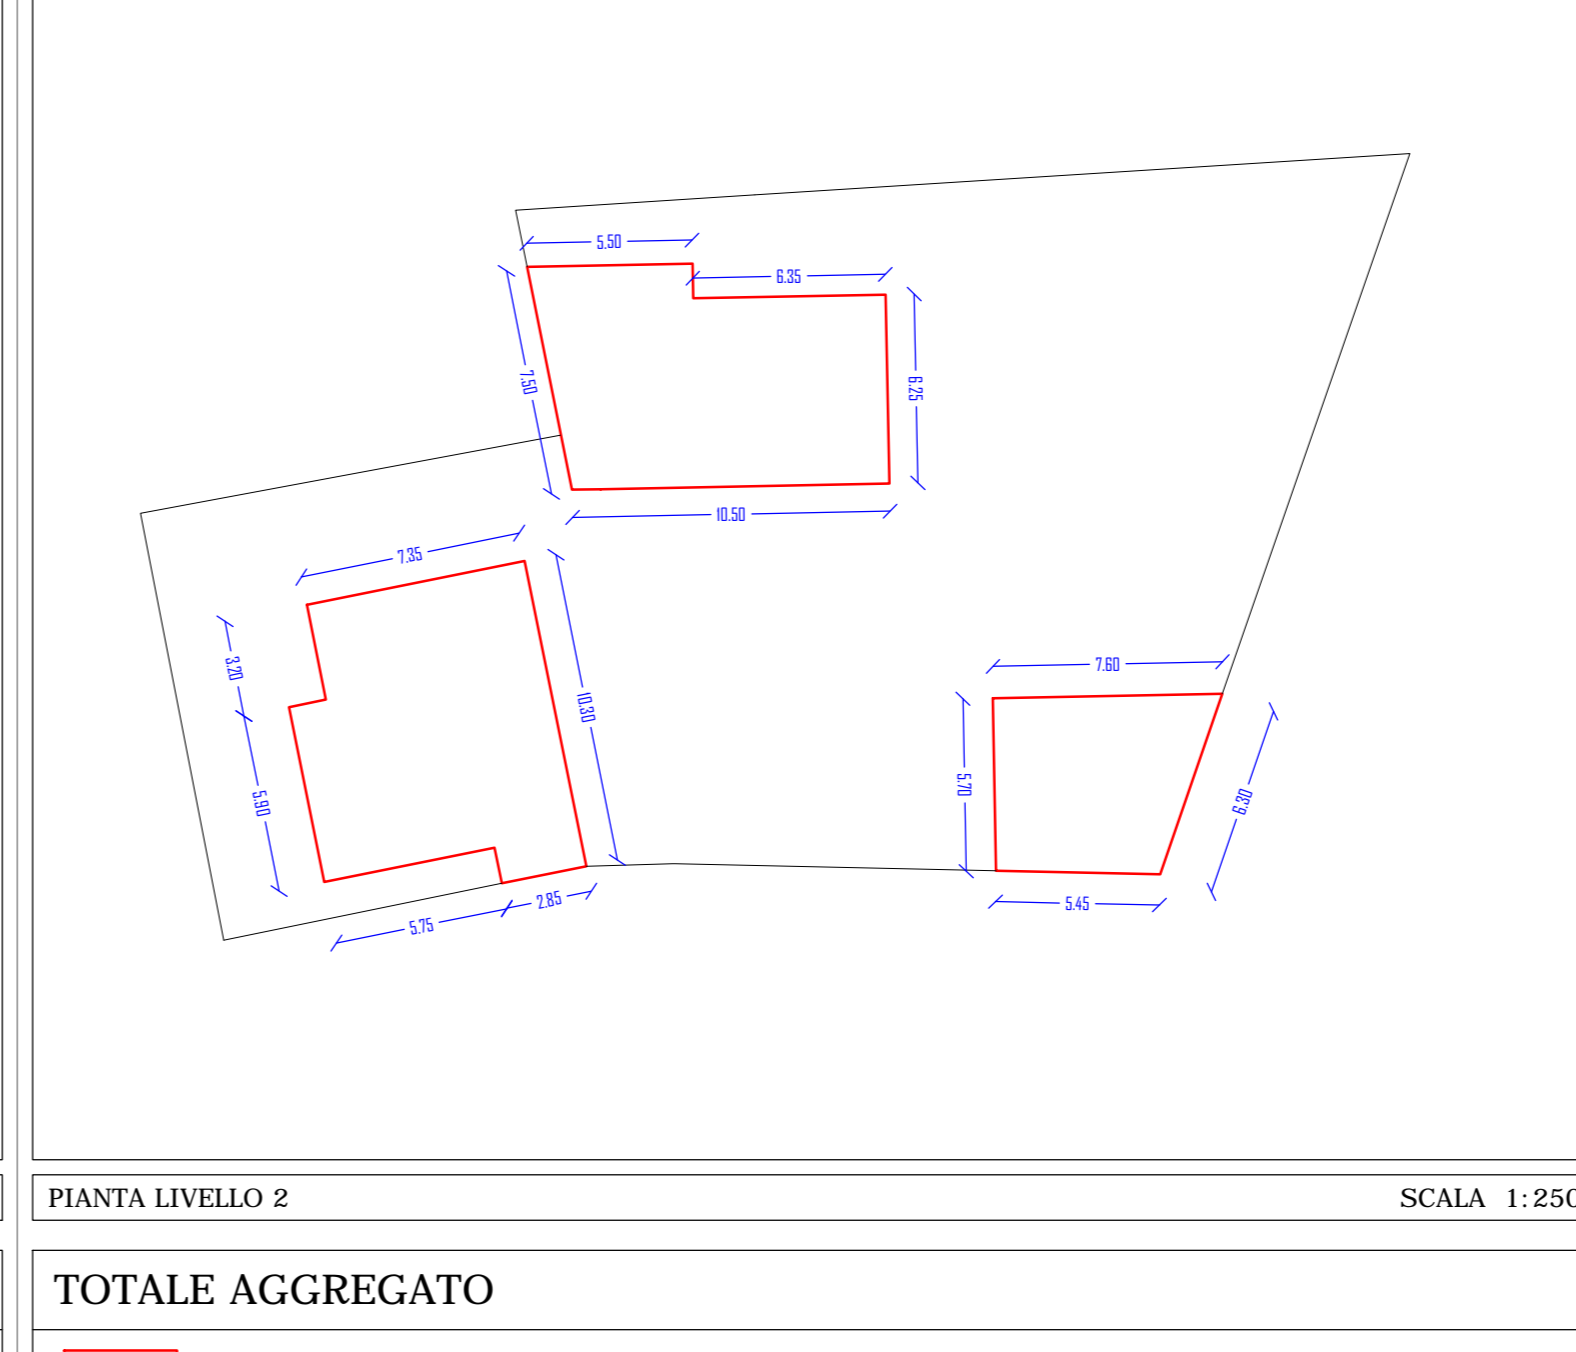


PIANTA LIVELLO 2 SCALA 1:250

TOTALE AGGREGATO
 SLT = 1053.30 mq VOLUME UTILE LORDO = 3960.00 mc
 DATI E SCHEMI DIMENSIONALI STATO DI PROGETTO - RICOSTRUZIONE


LEGENDA:
 PROSPETTI SU FRONTE STRADA - STATO ATTUALE PROSPETTI SU FRONTE STRADA - STATO FUTURO INDICAZIONE DELLE FALDE - STATO FUTURO
 LINEA E QUOTA STATO ATTUALE LINEA E QUOTA STATO FUTURO

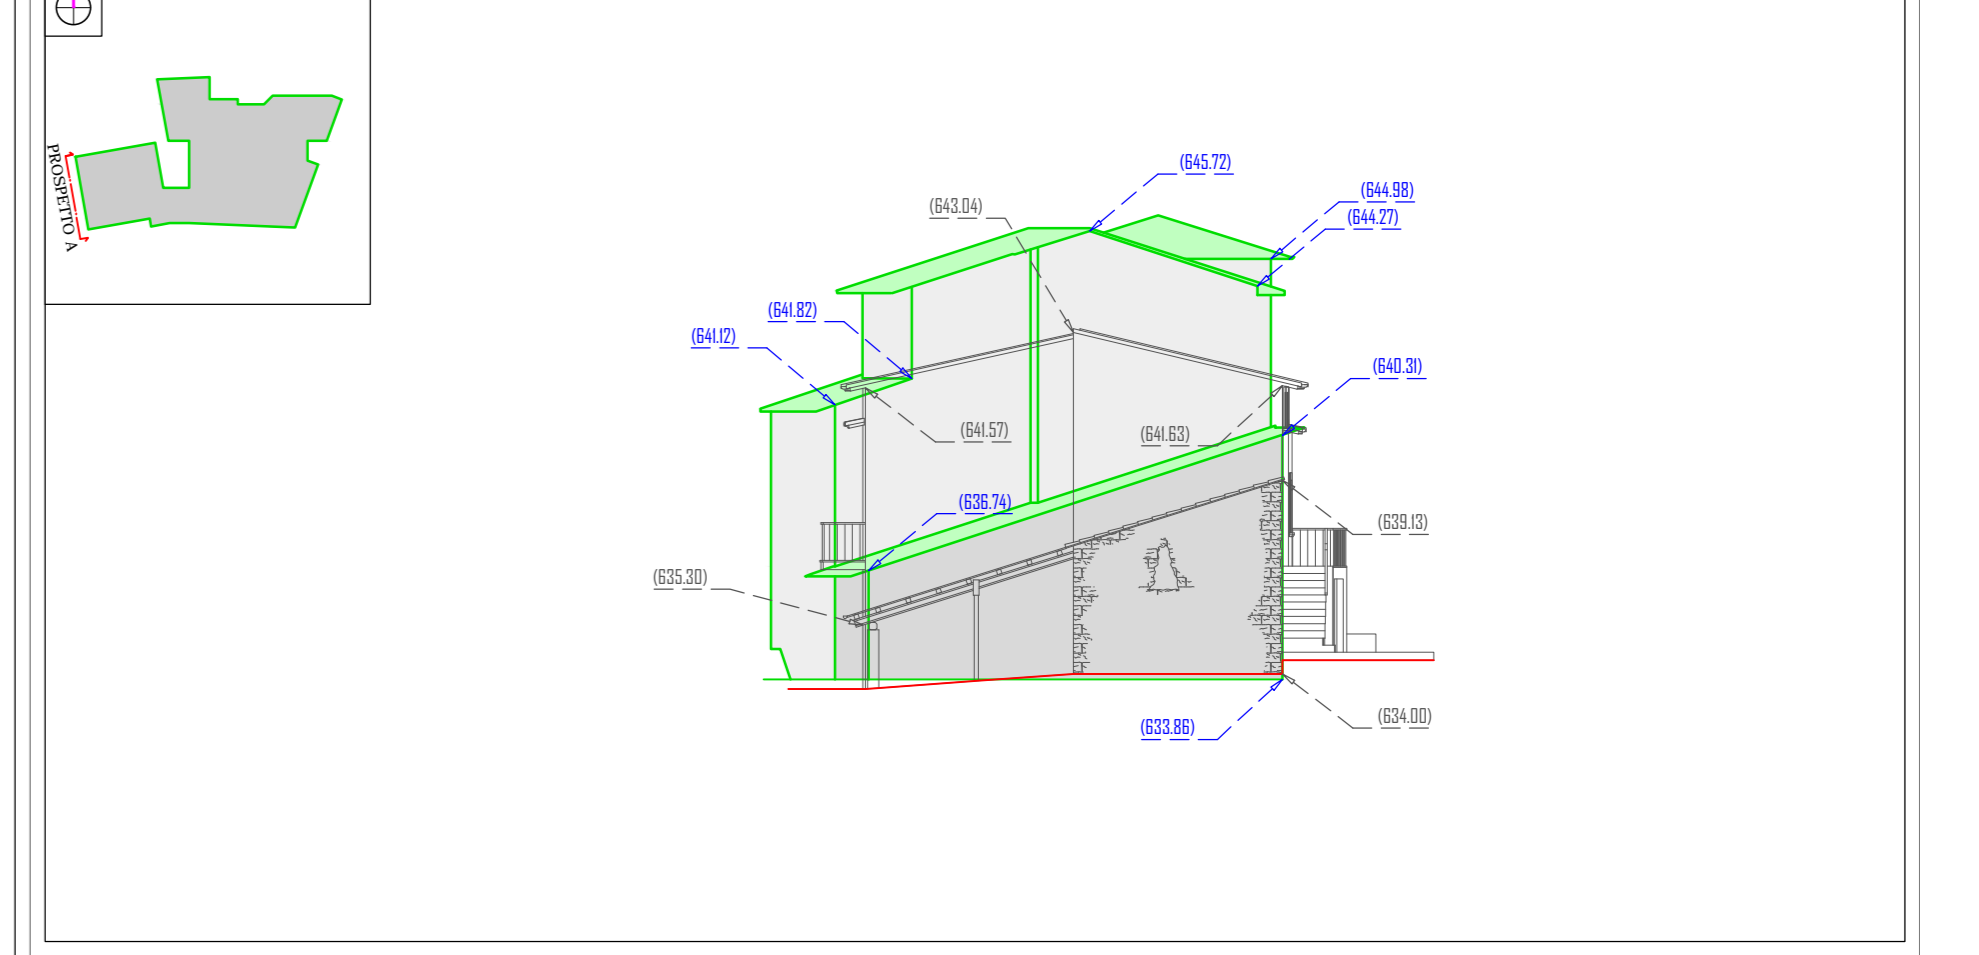


PROSPETTO INTERNO SCALA 1:200

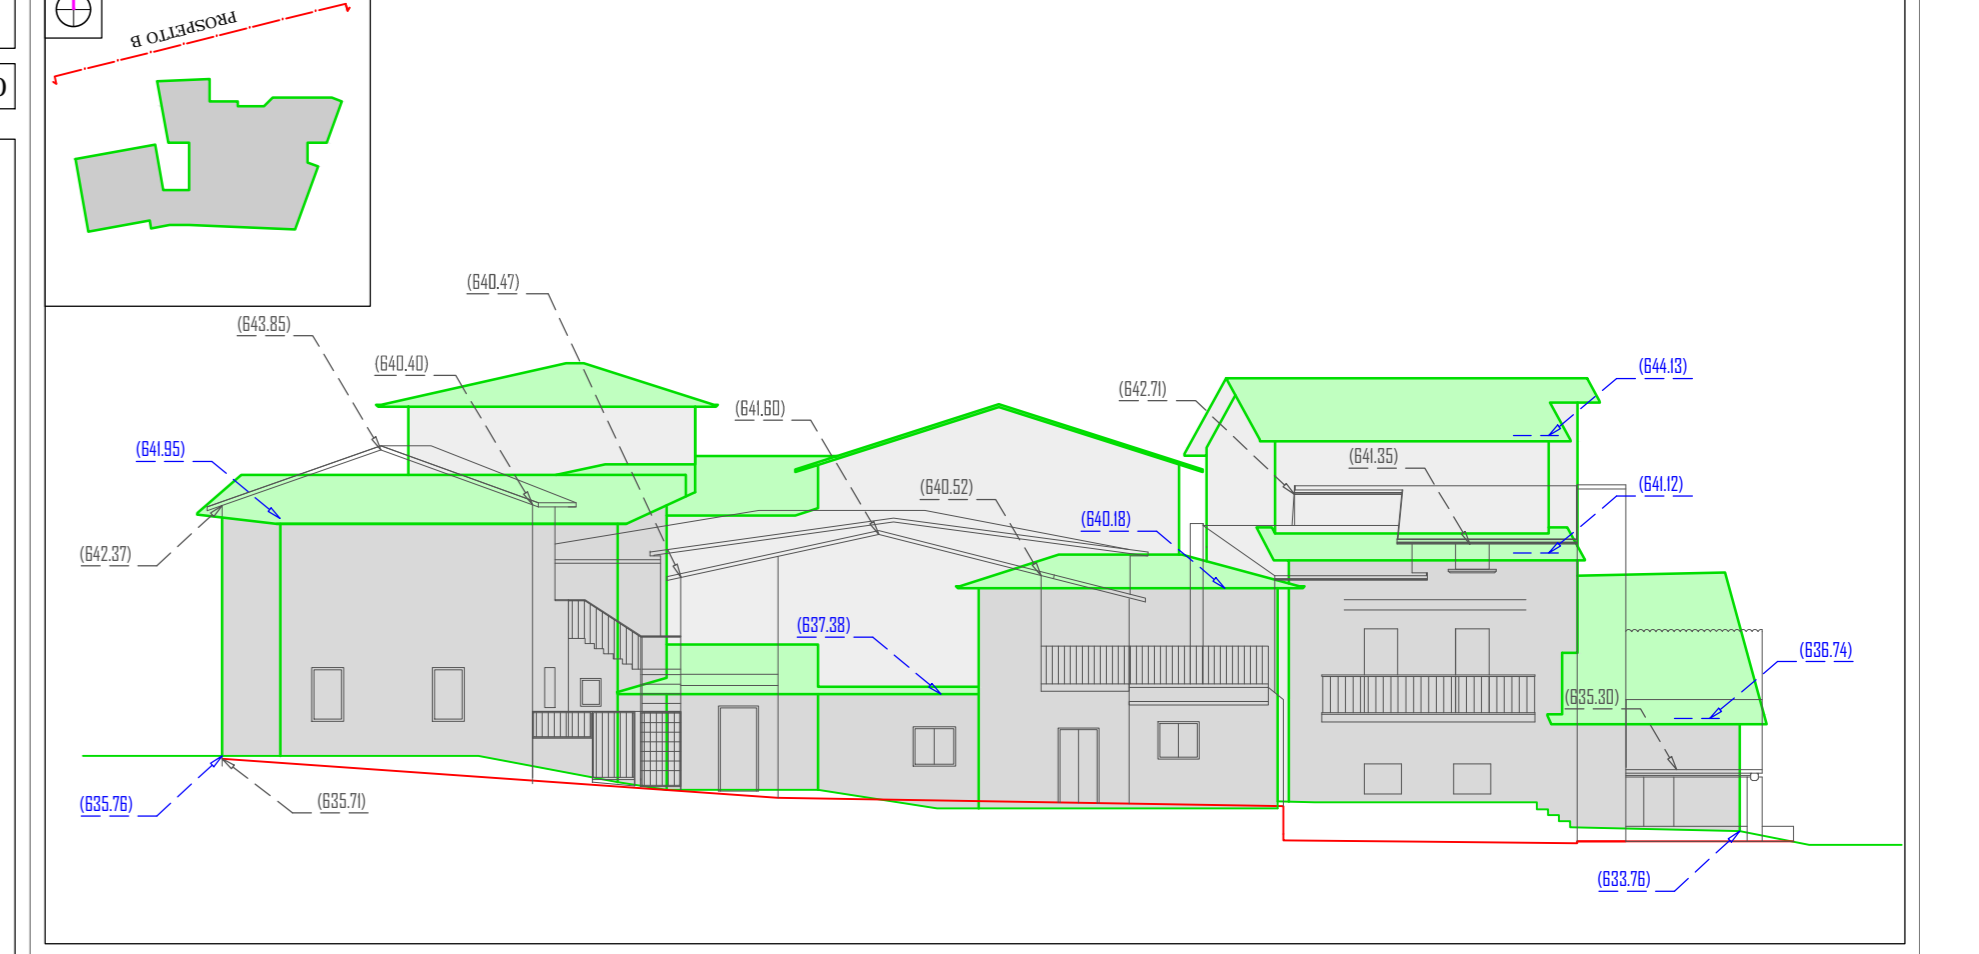

PROSPETTO INTERNO SCALA 1:200

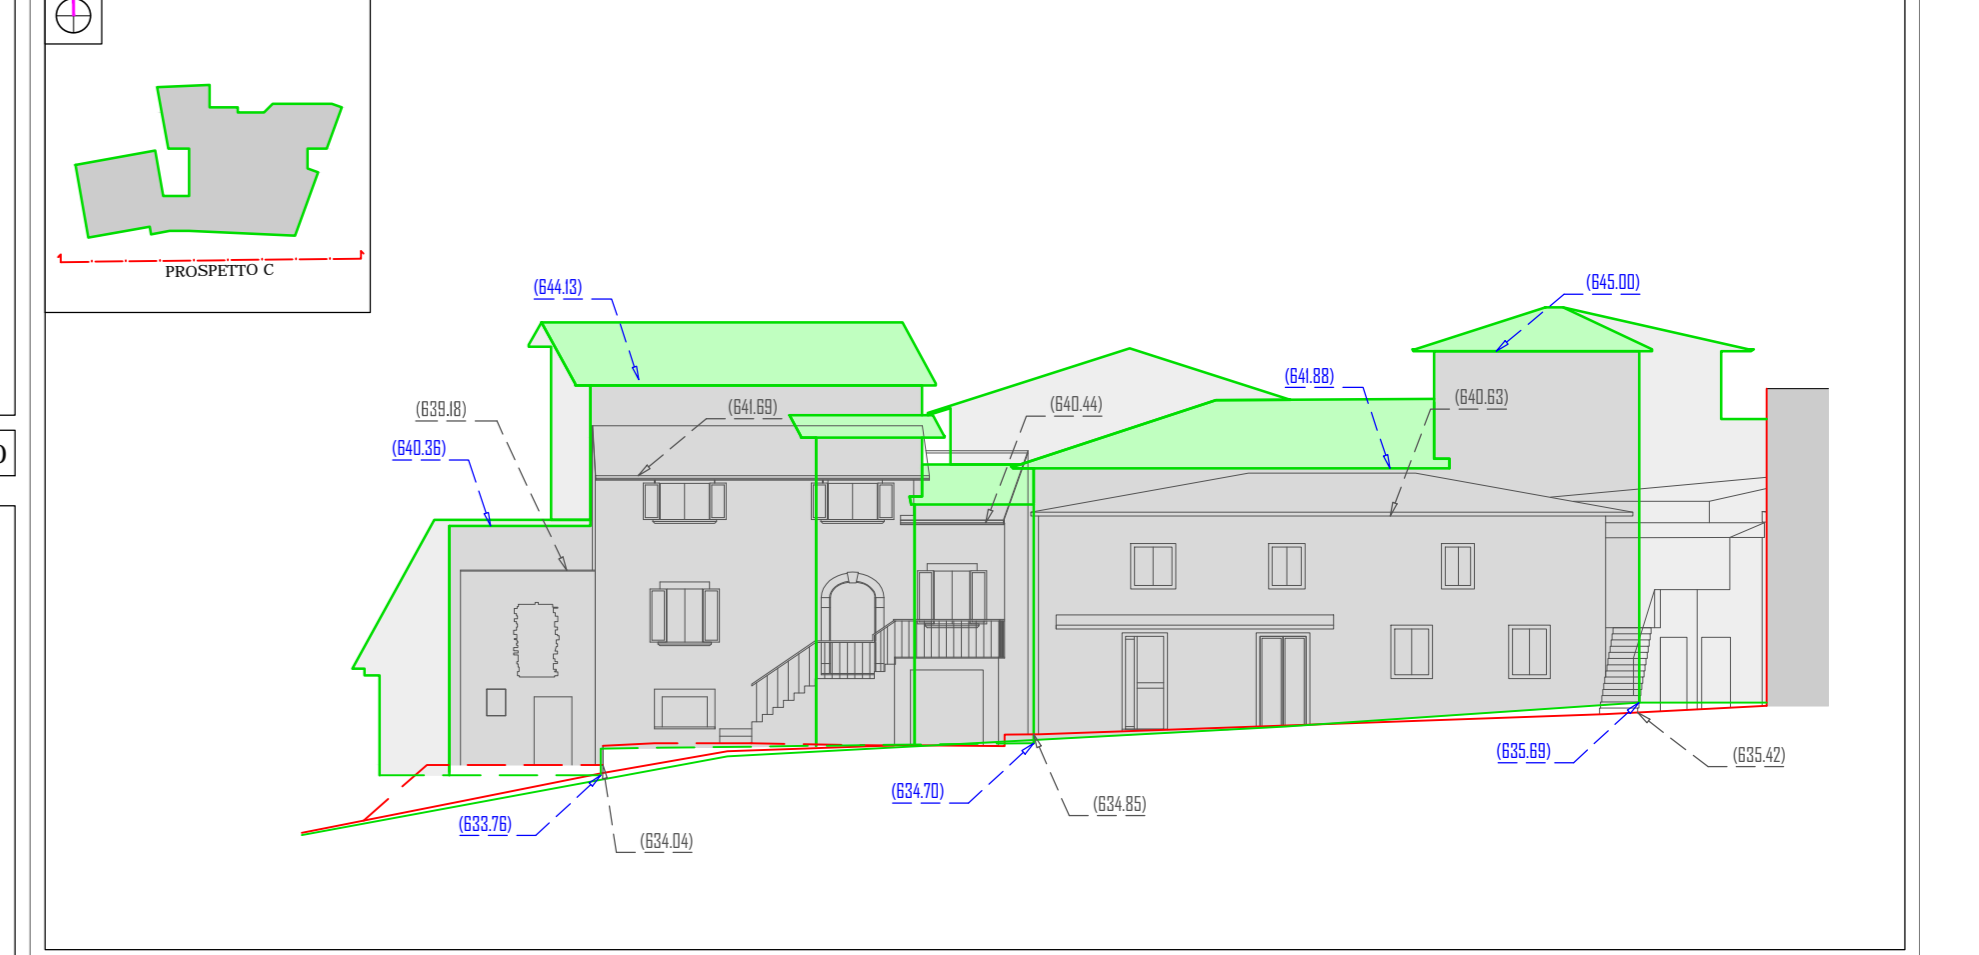

PROSPETTO SU LARGO DELLE BIADIE SCALA 1:200

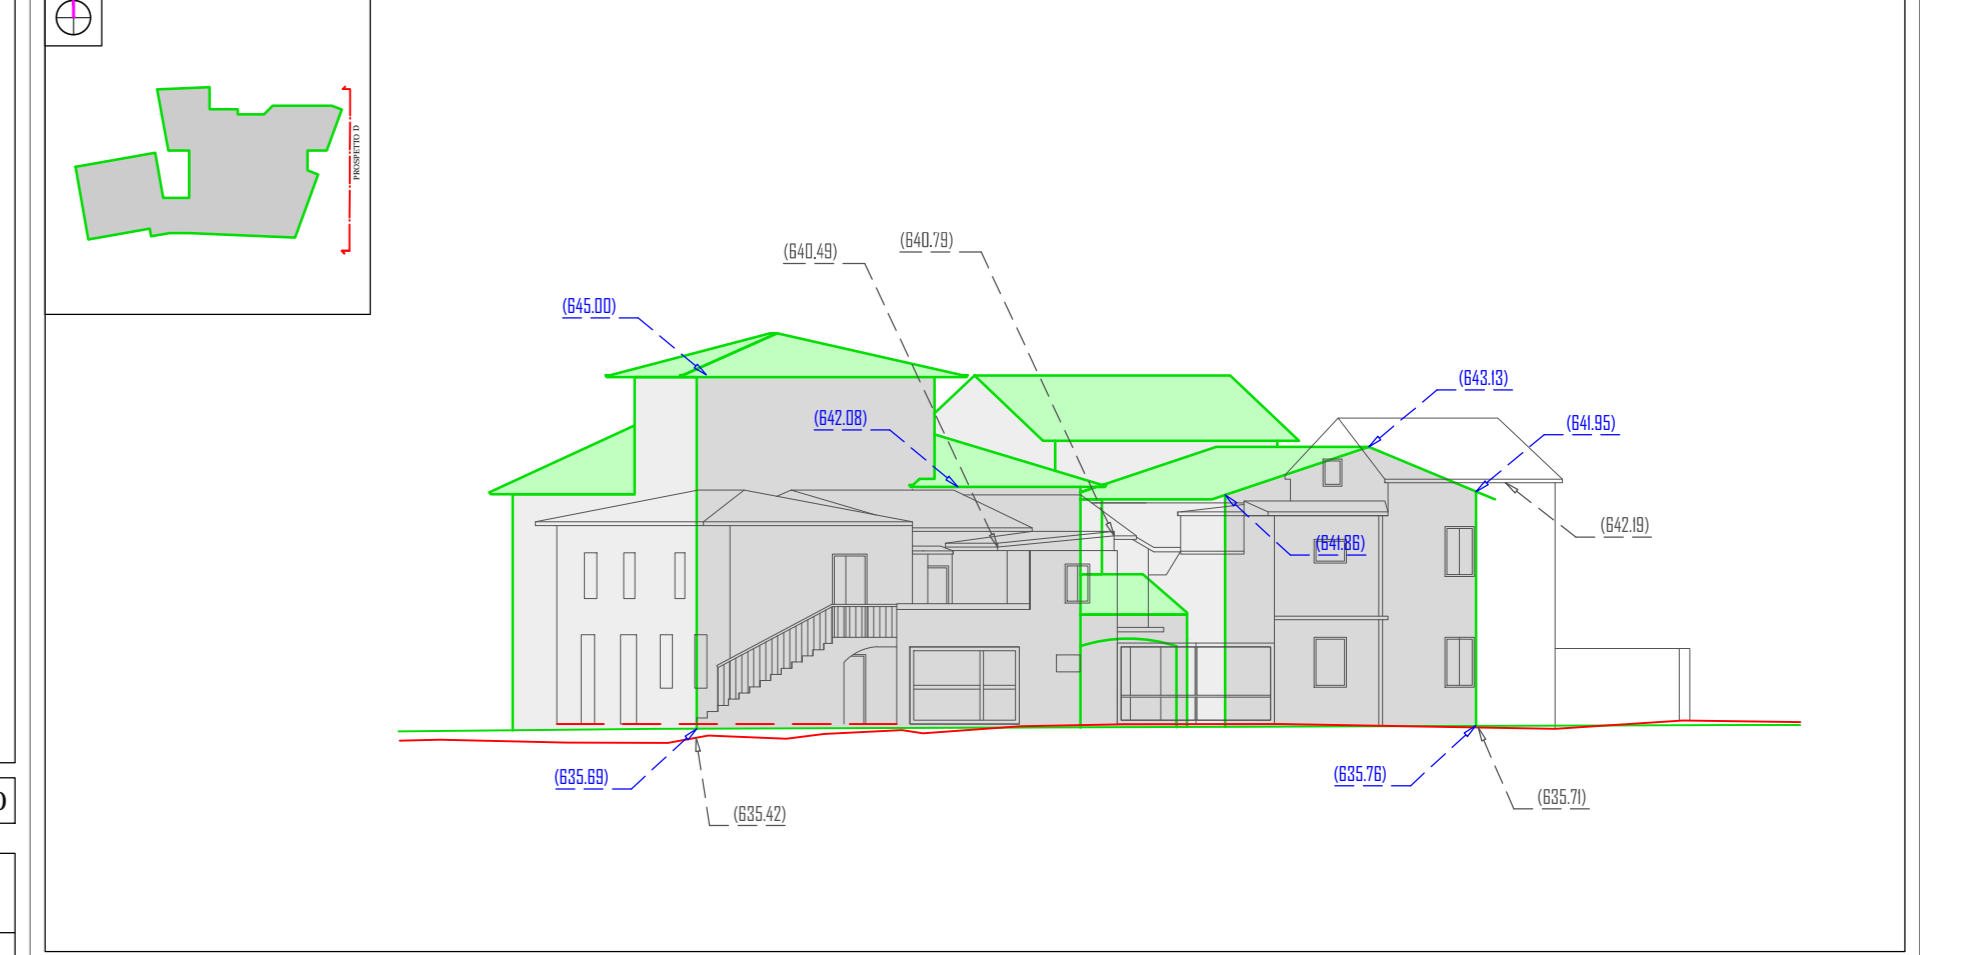

PROSPETTO SU VIA SAN BIAGIO SCALA 1:200

INVILUPPO DEL NUOVO AGGREGATO EDILIZIO RISPETTO ALL'ESISTENTE SCALA 1:200