



COMUNE DE L'AQUILA

PIANO DI RECUPERO URBANO SUB AMBITO A1













oggetto: **PARAMETRI URBANISTICI**
SCHEDA PROGETTO AGGREGATO n. 61

data: 09.12.2016 | elaborato: PROG - R - 12_01 | scala: VARIE

ing. Sergio Allonetti | ing. Michele Amoroso | arch. Antonio Castellucci | arch. Paolo Crocetti | arch. Desolina Mori | ing. Laura Pasquantonio | ing. Gianfranco Ruggieri | ing. Antonello Salvatori | arch. Vincenzo De Masi | arch. Giampiero Duronio







lavoro: **24**

adozione: _____
approvazione: _____
protocollo: _____

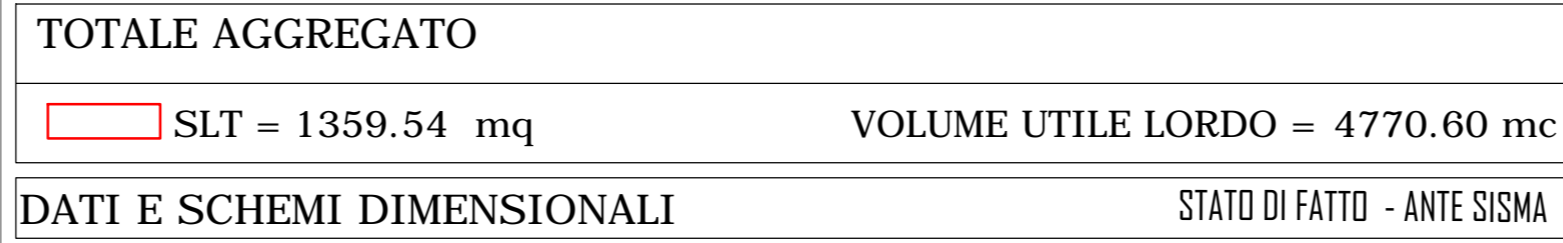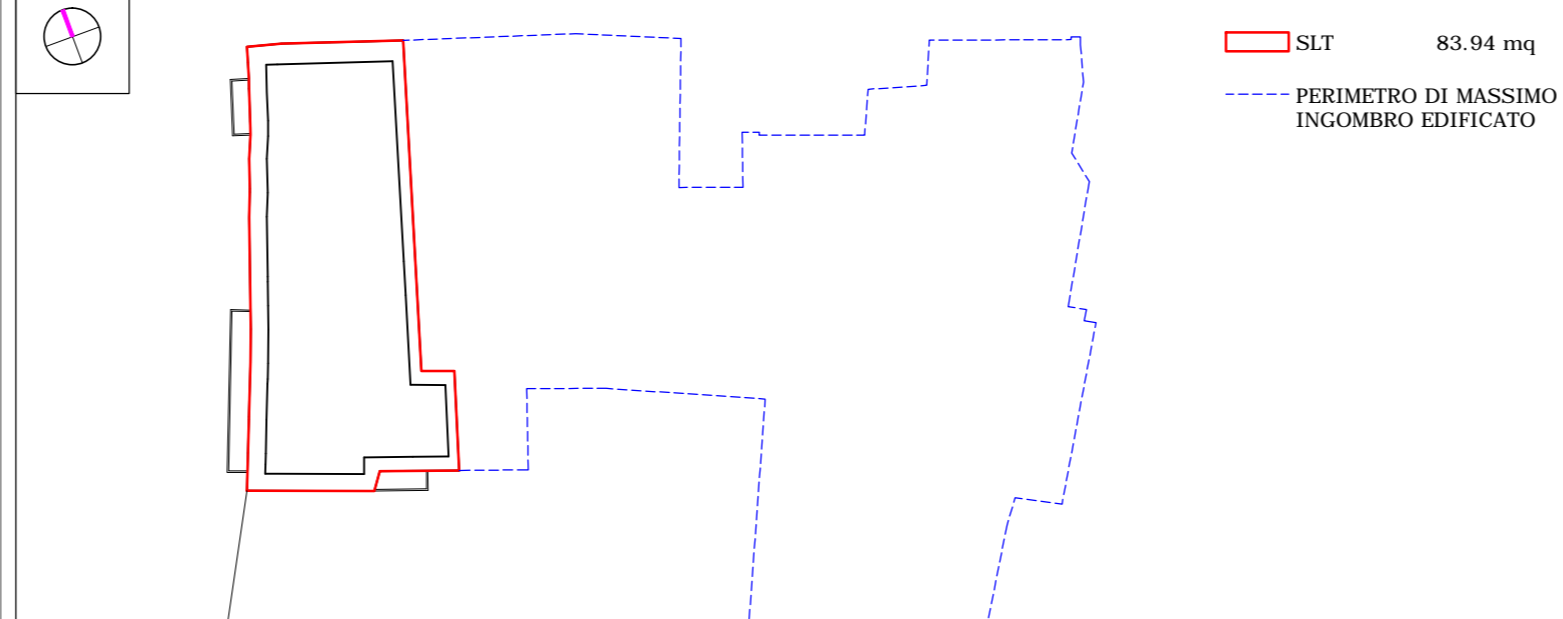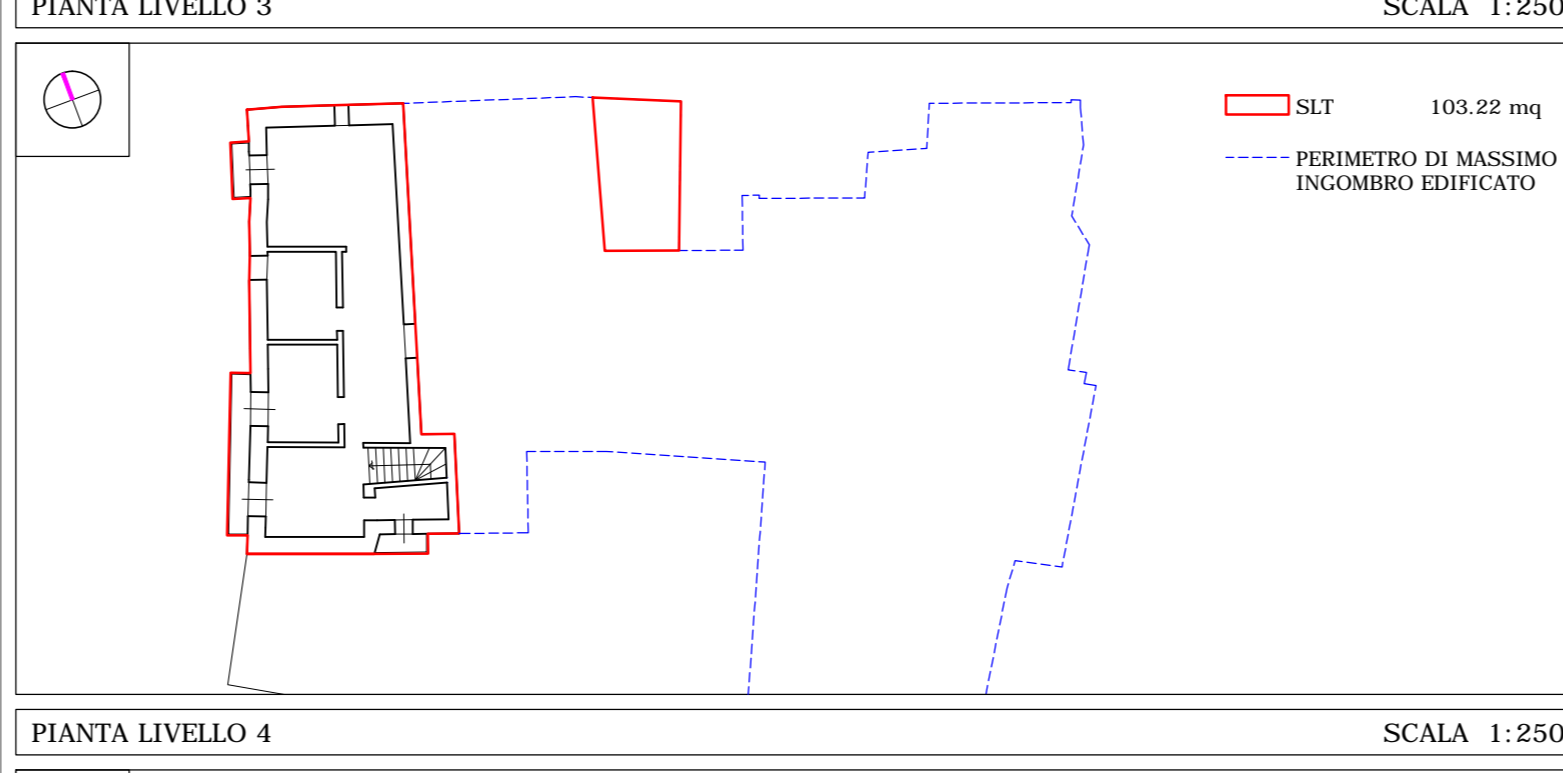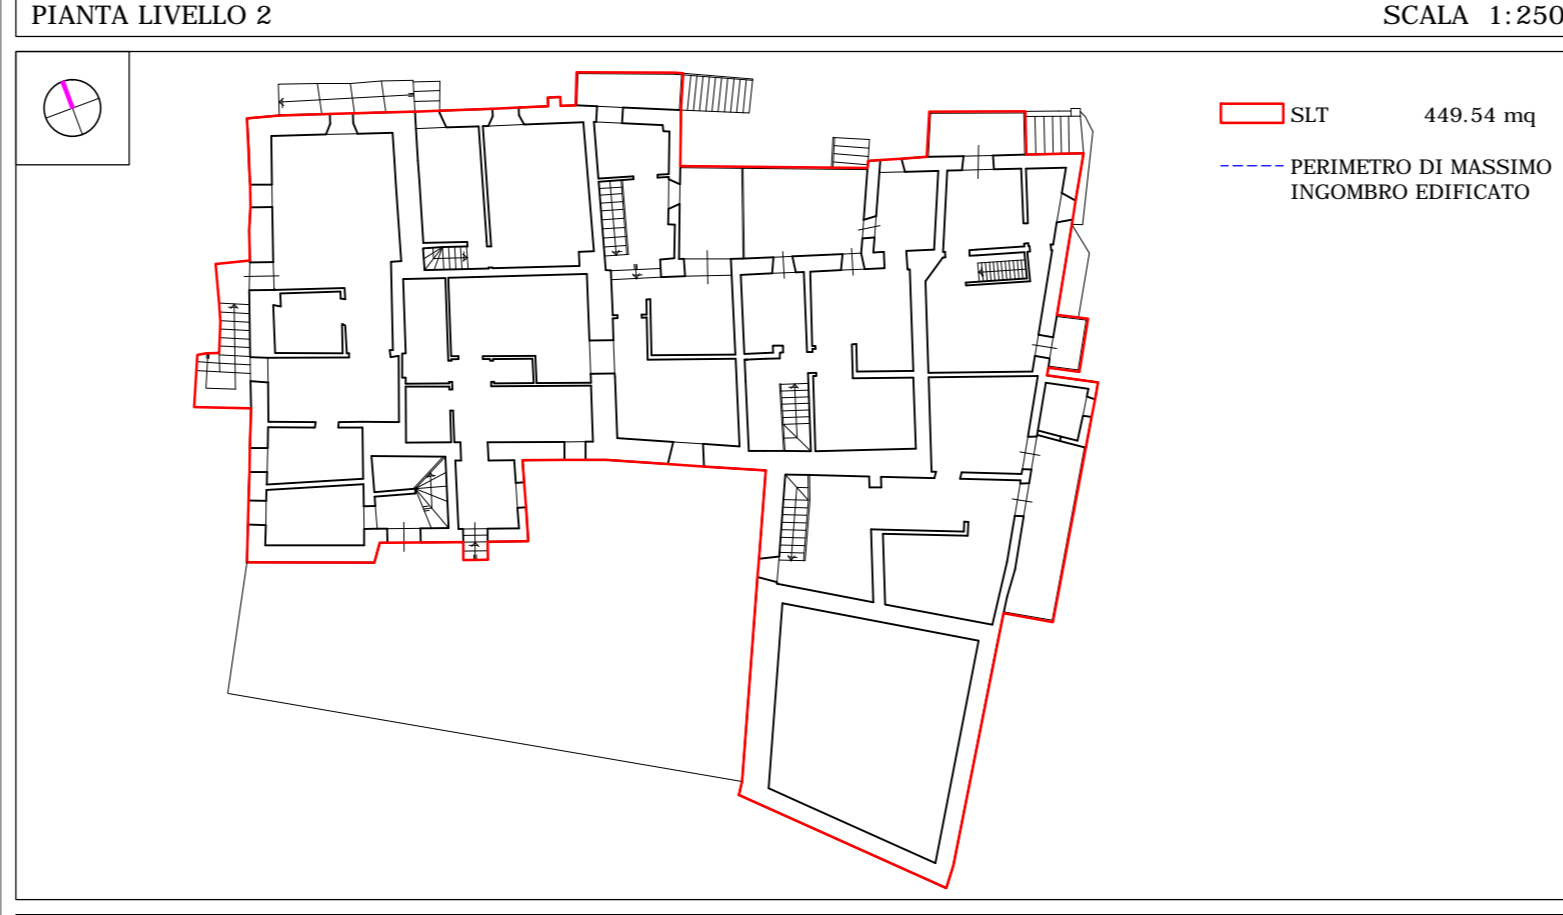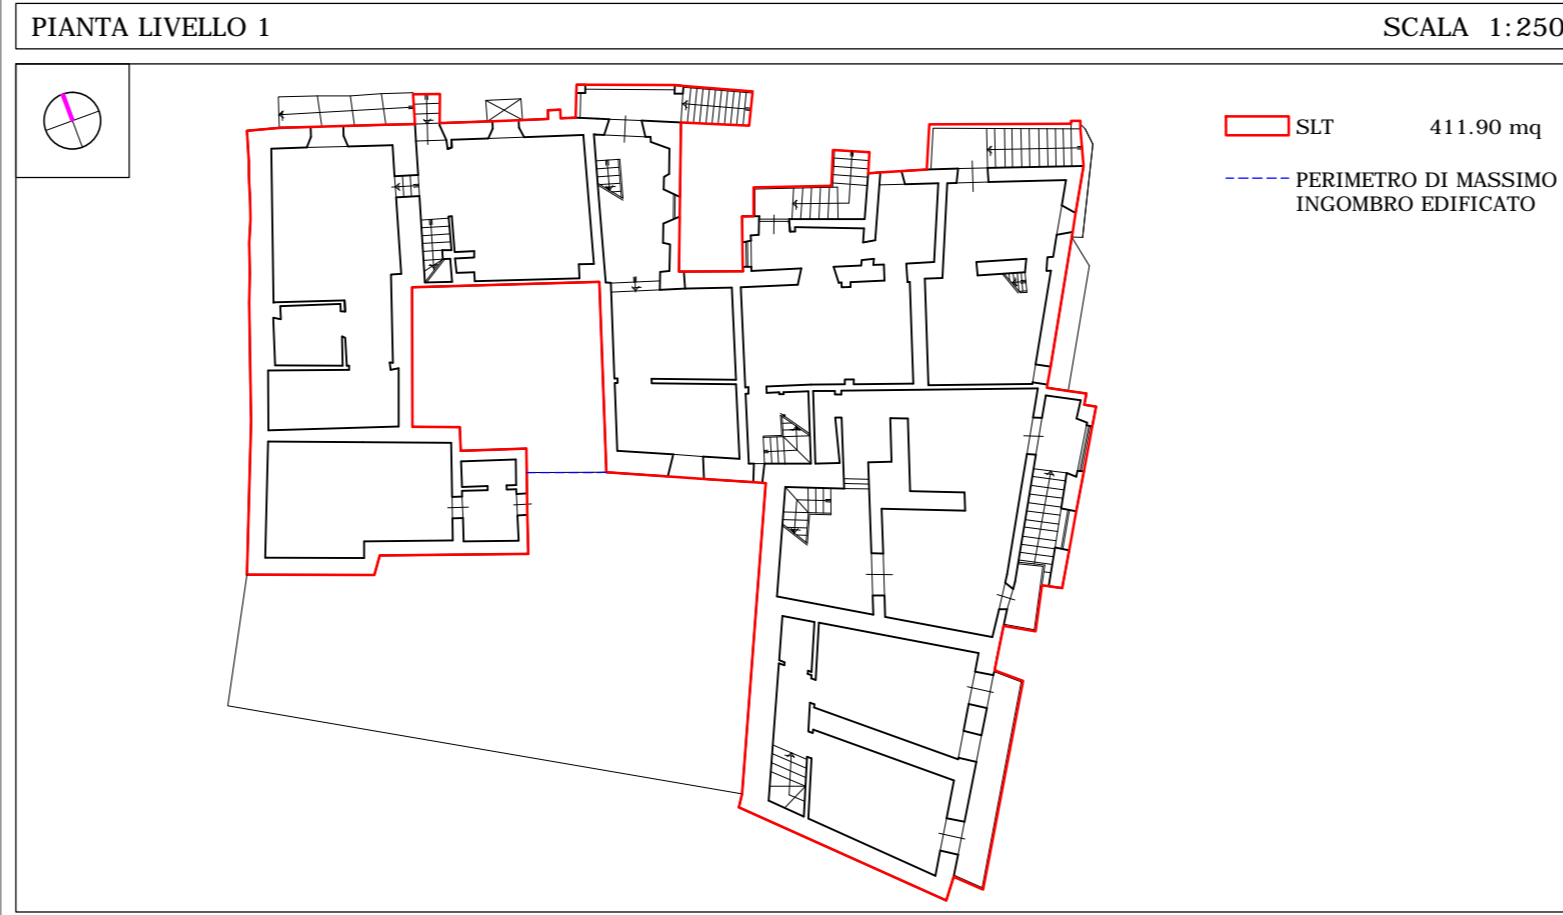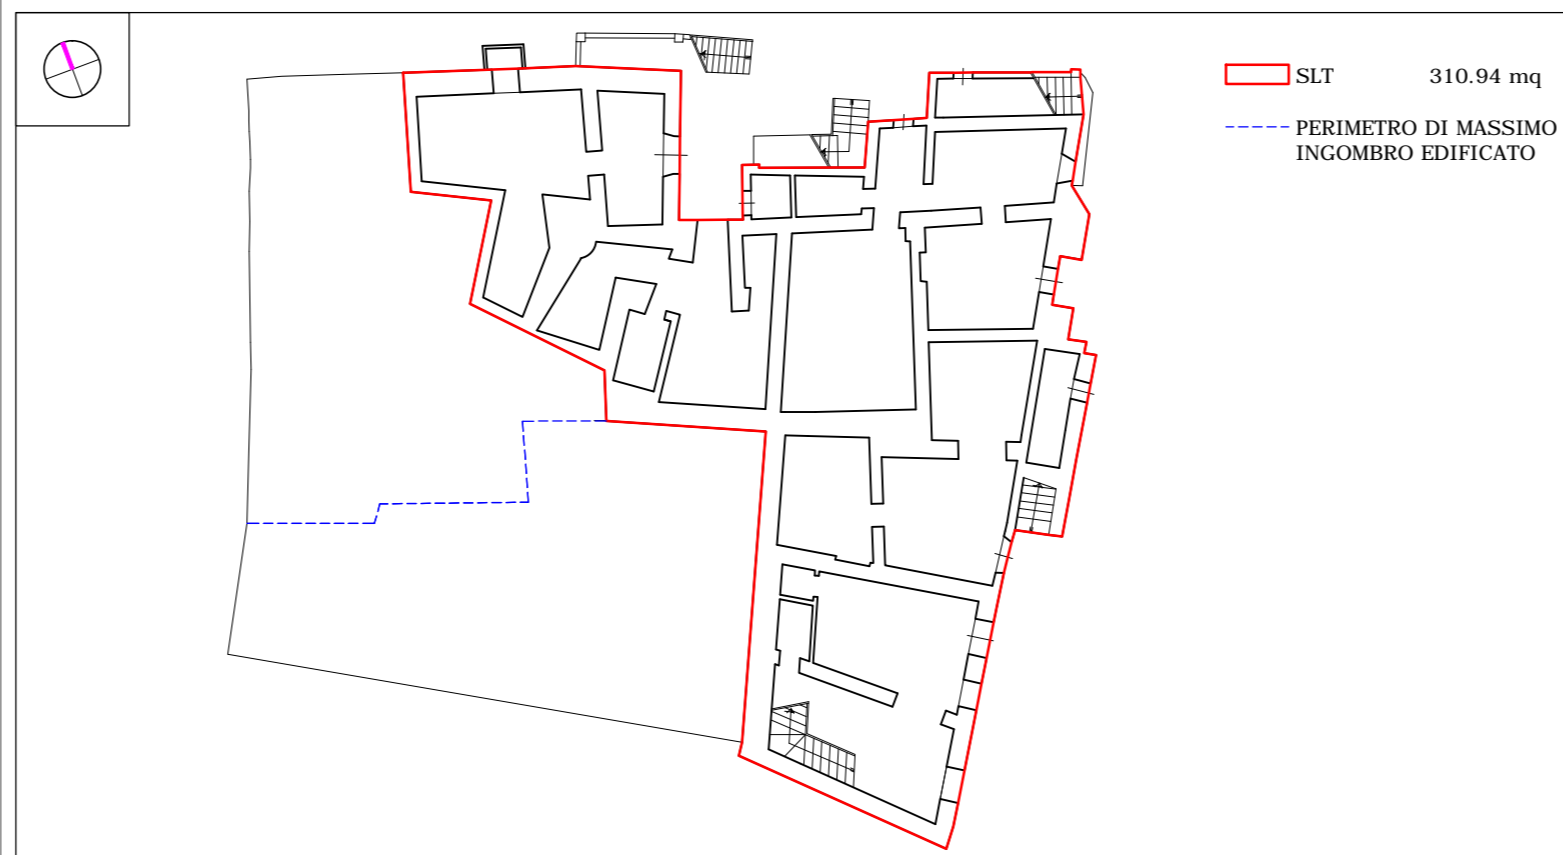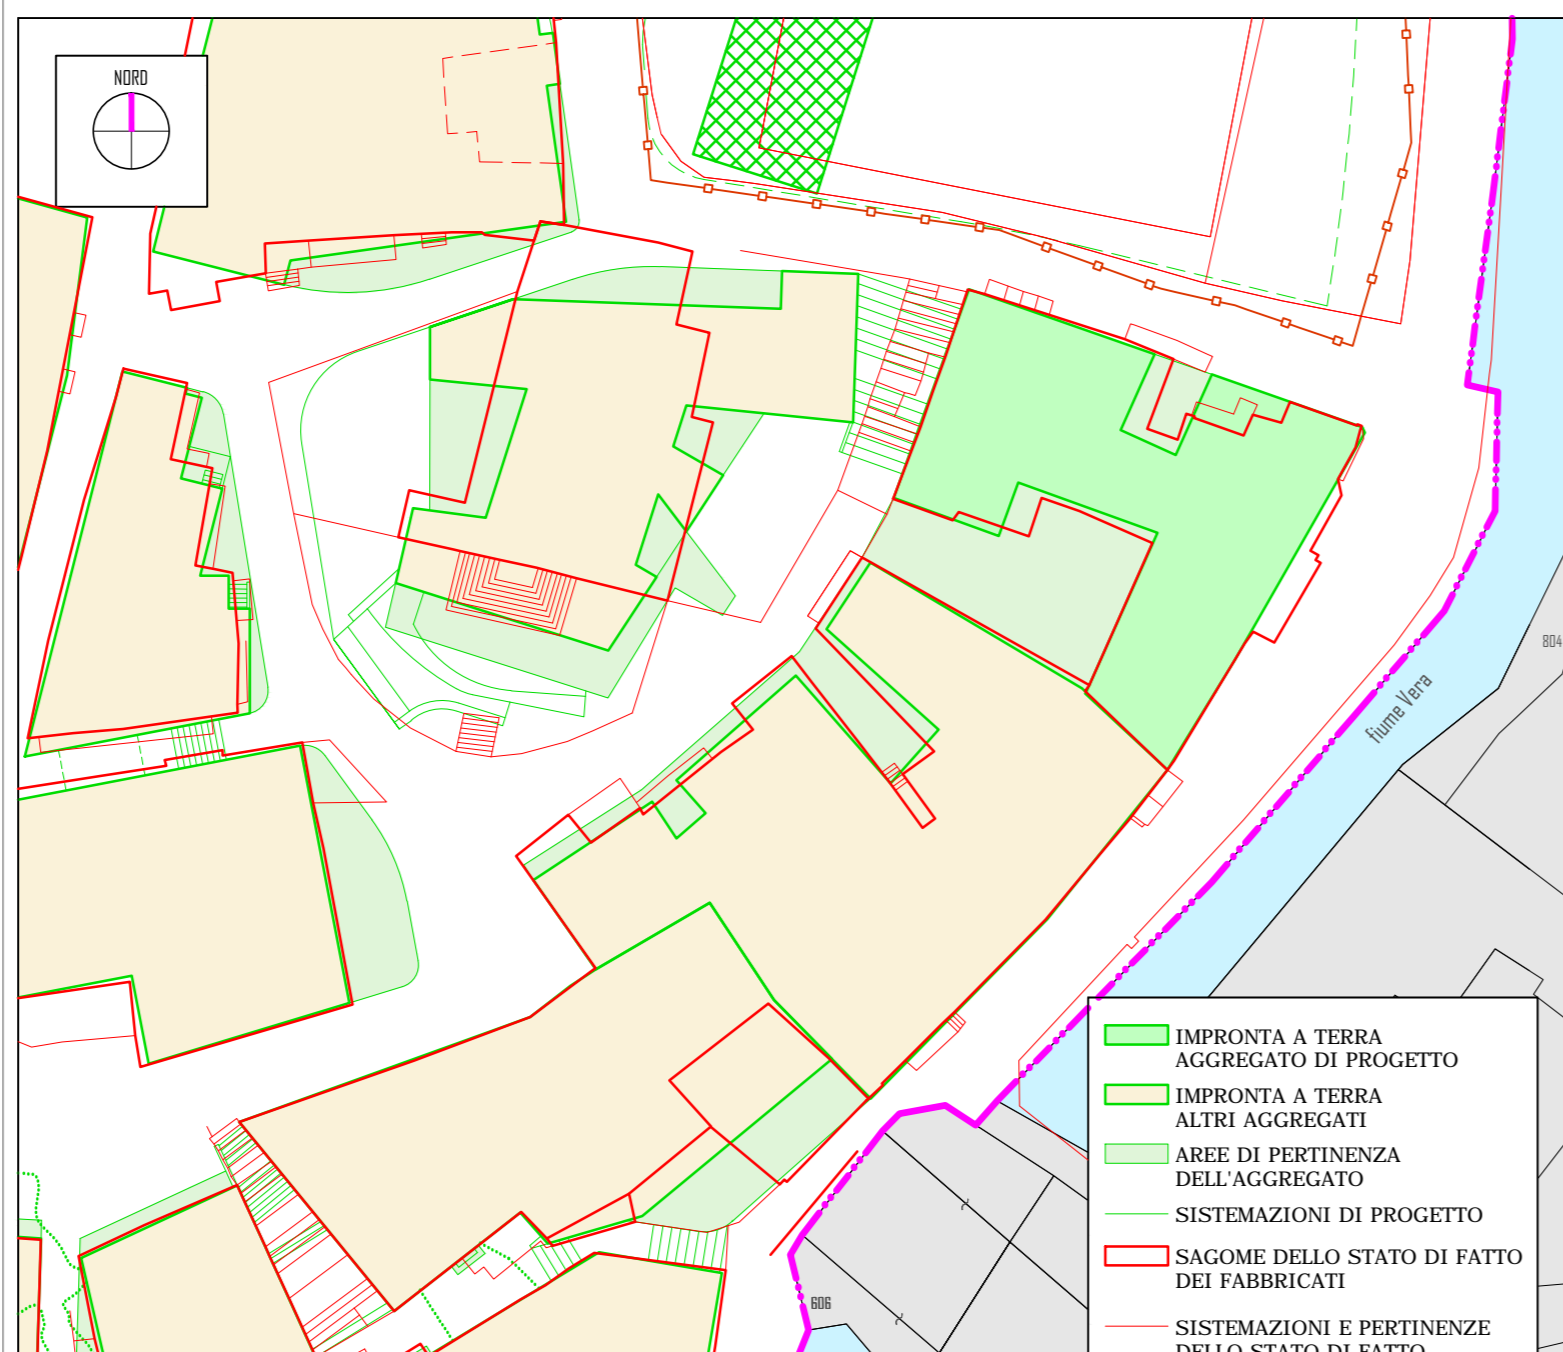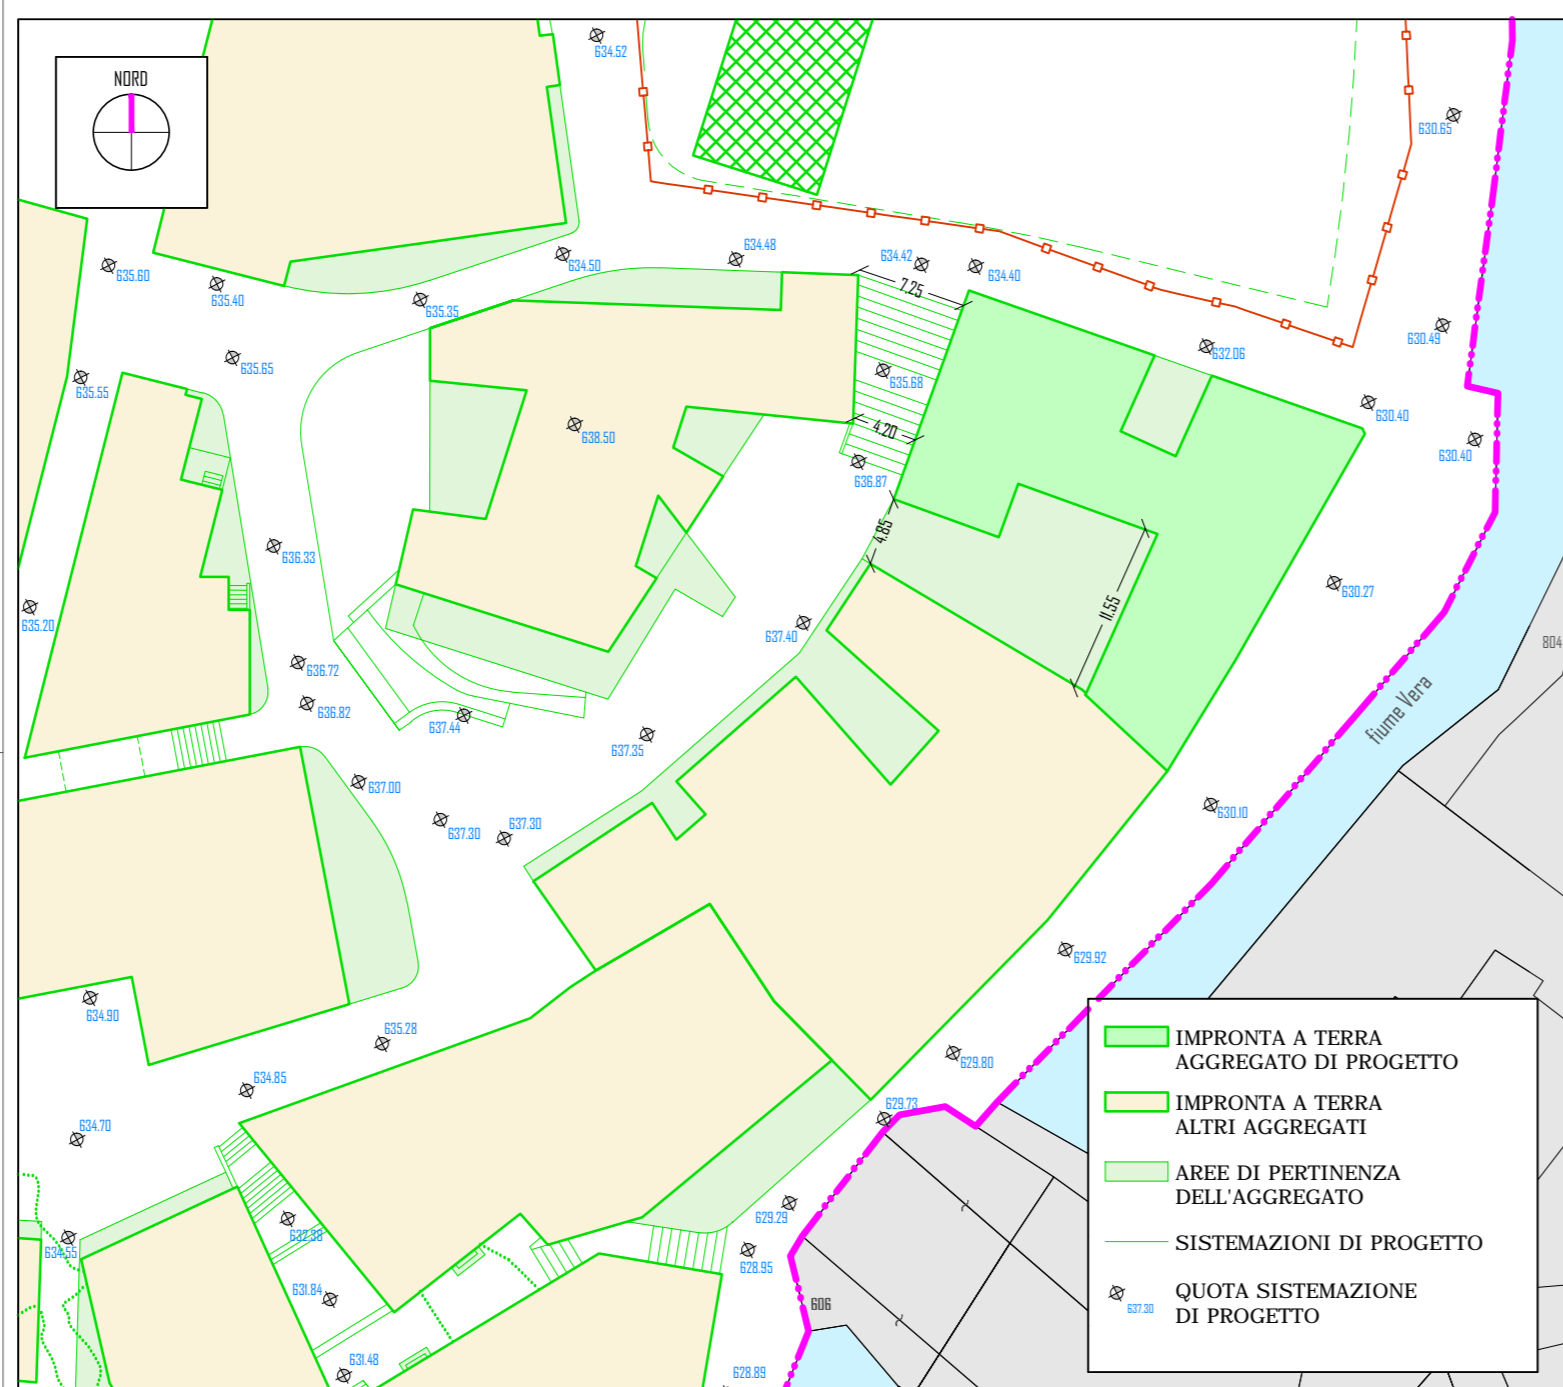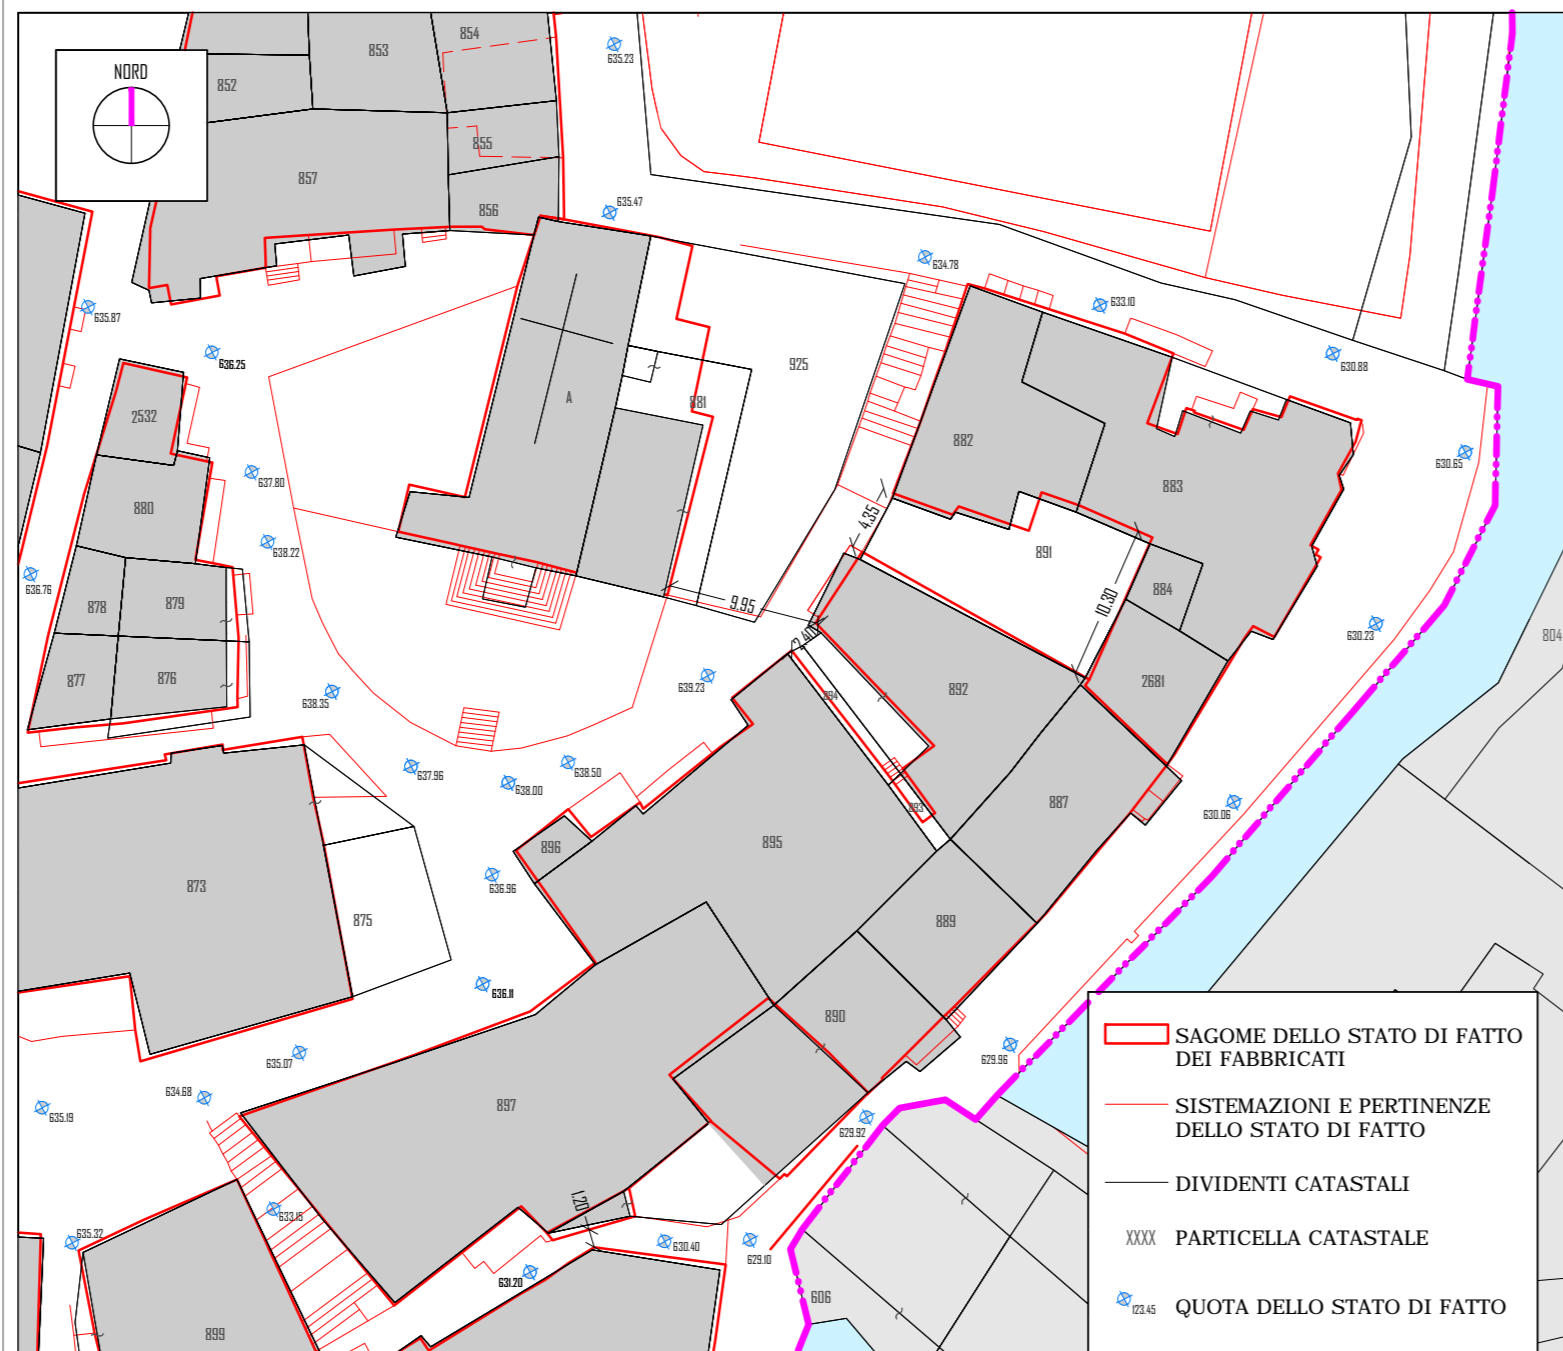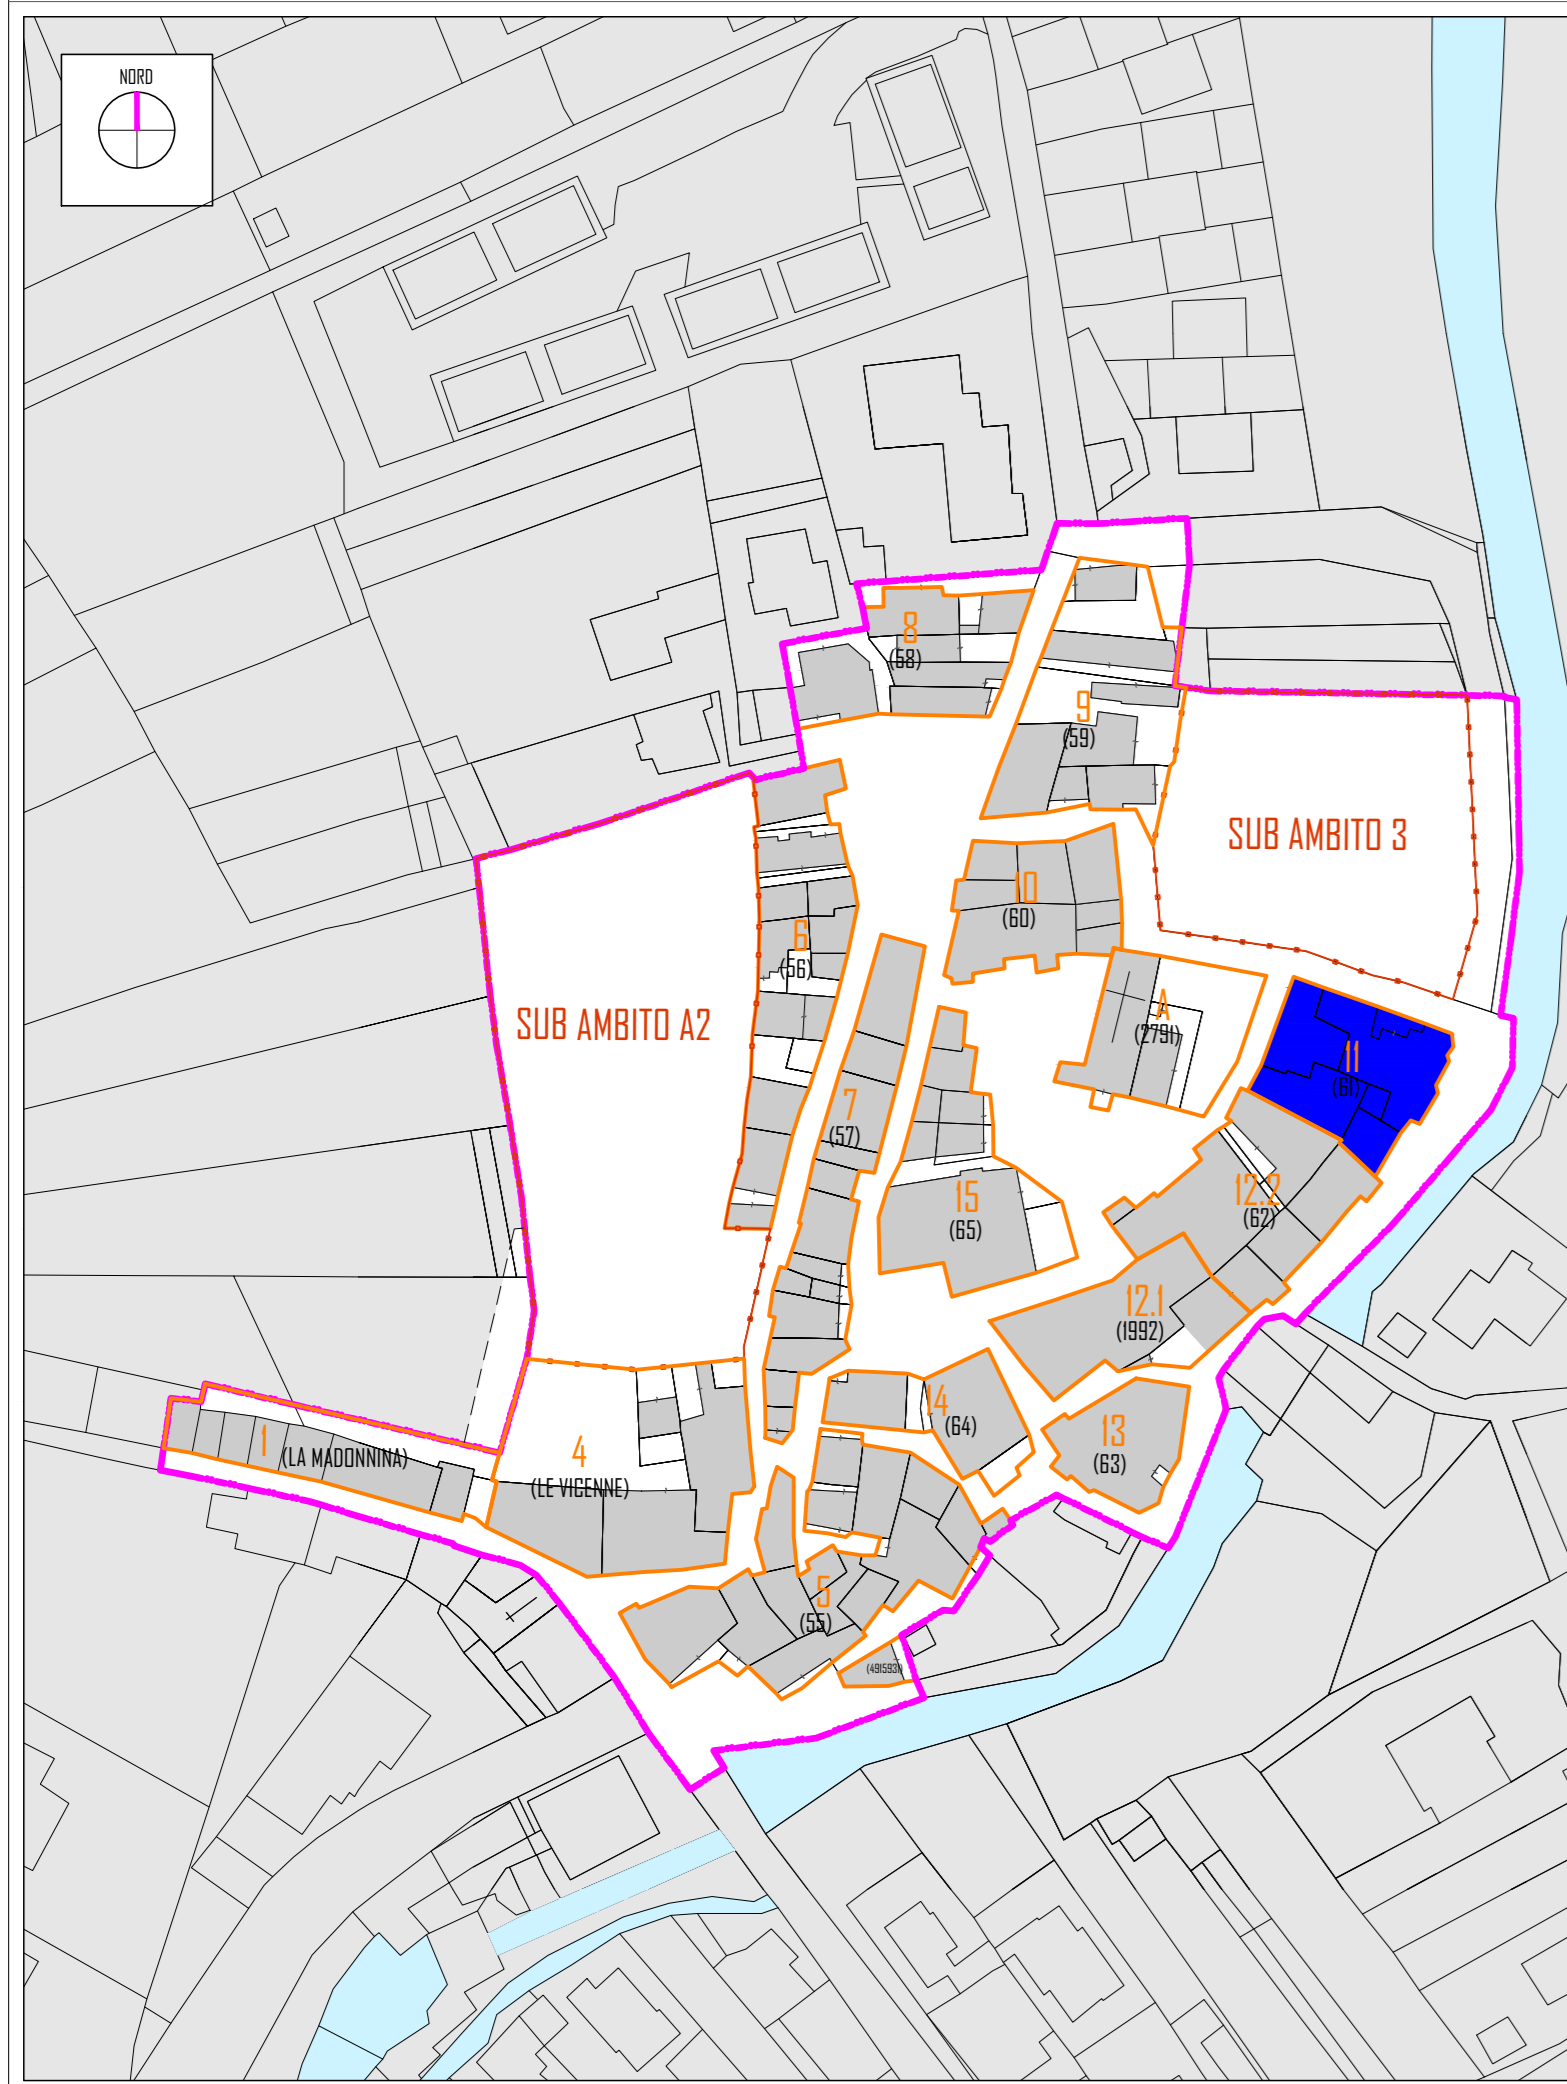

TOTALE AGGREGATO
VOLUME UTILE LORDO = 4770.60 mc

DATI E SCHEMI DIMENSIONALI
STATO DI FATTO - ANTE SISMA

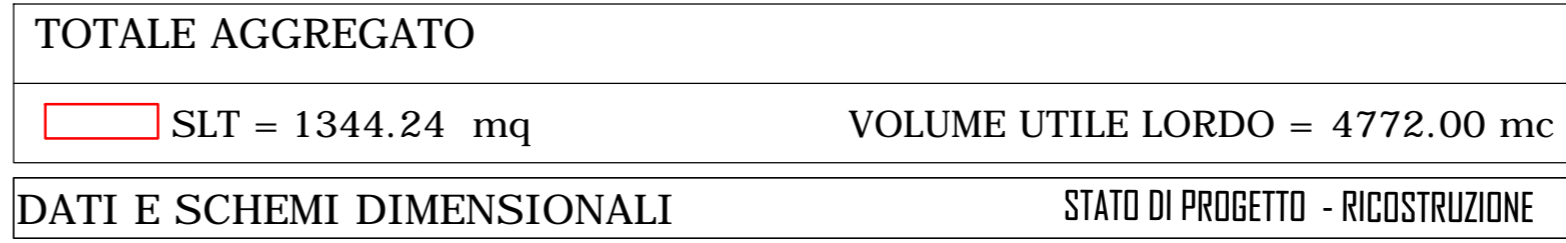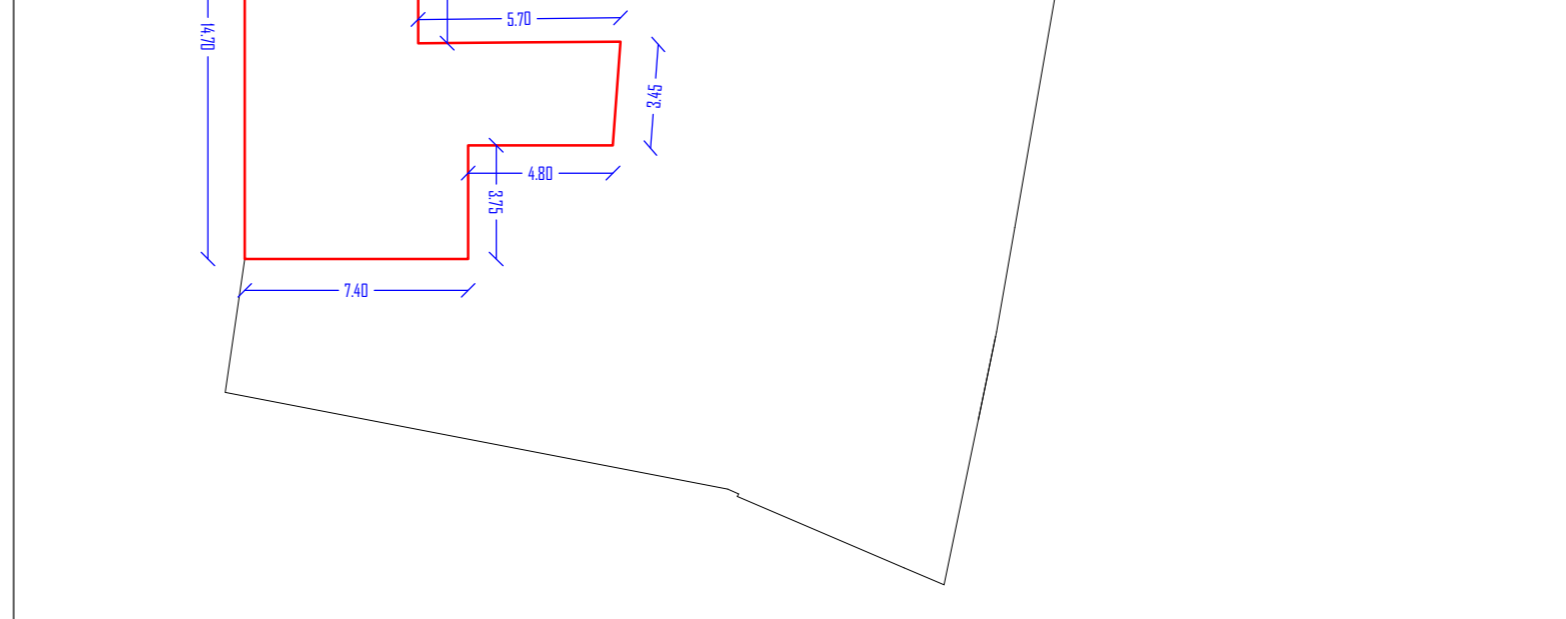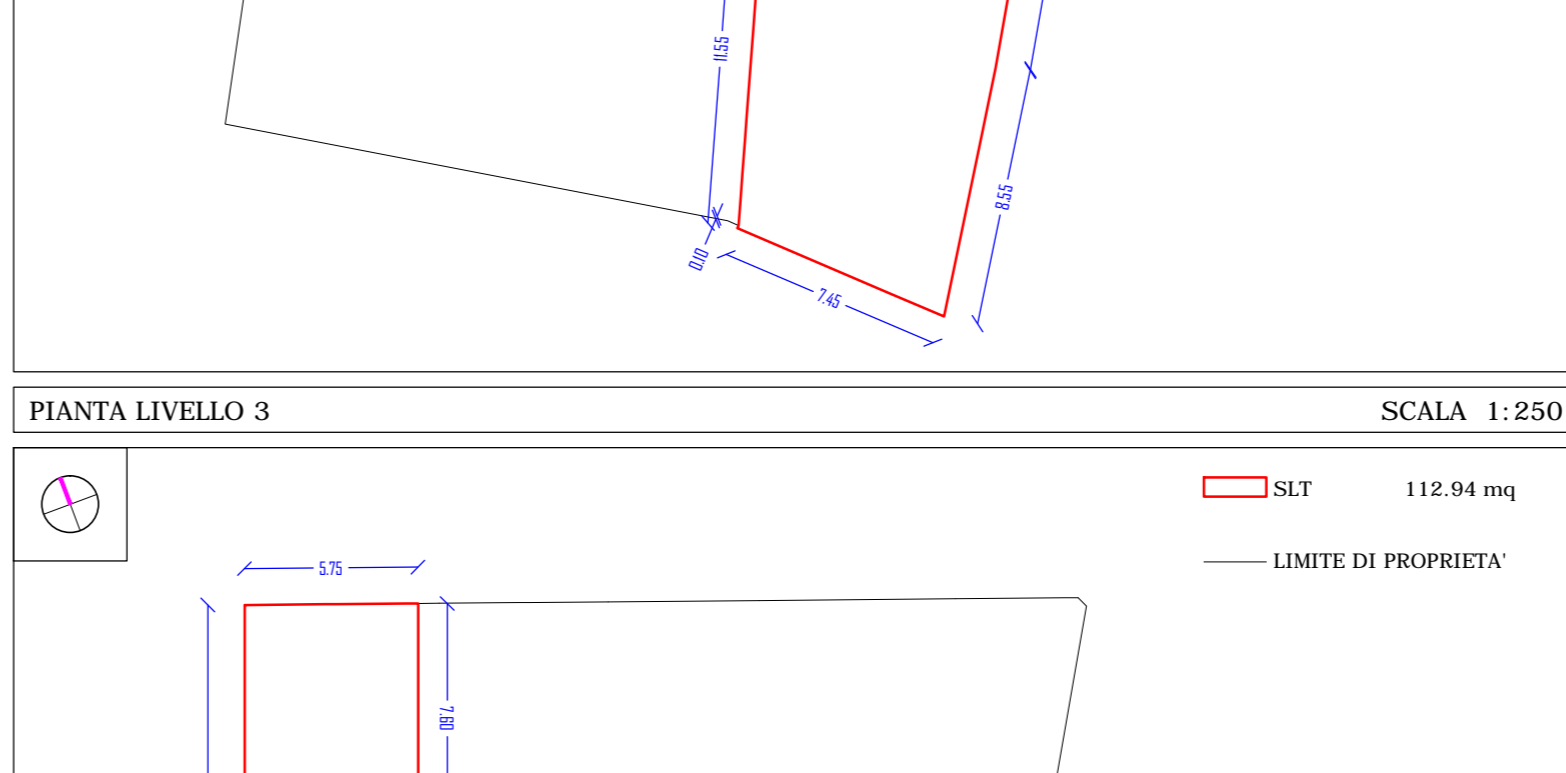
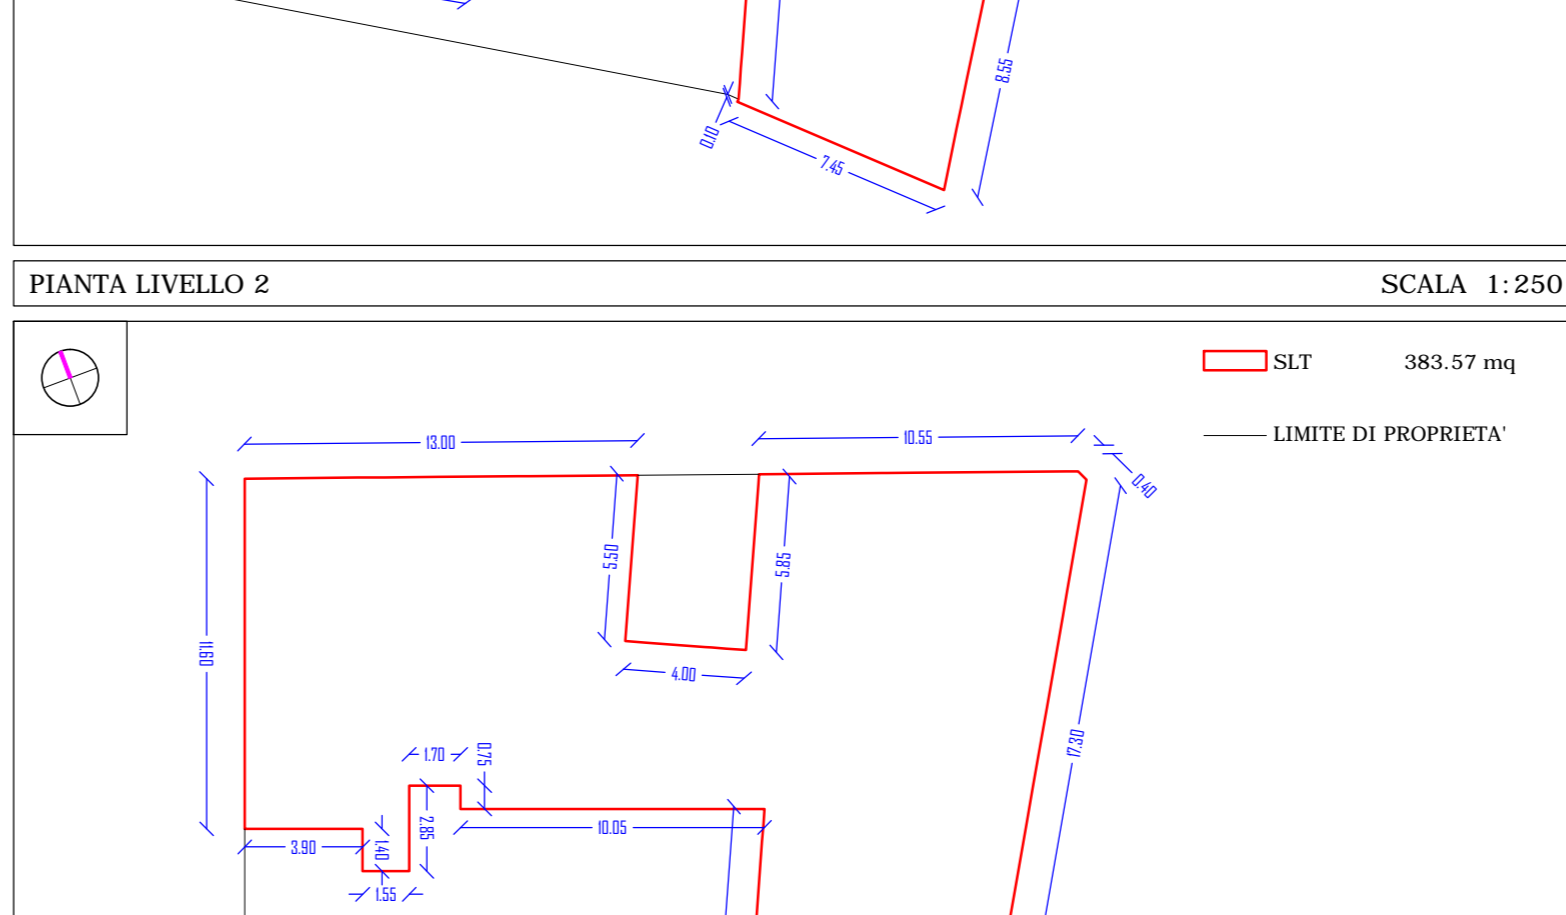
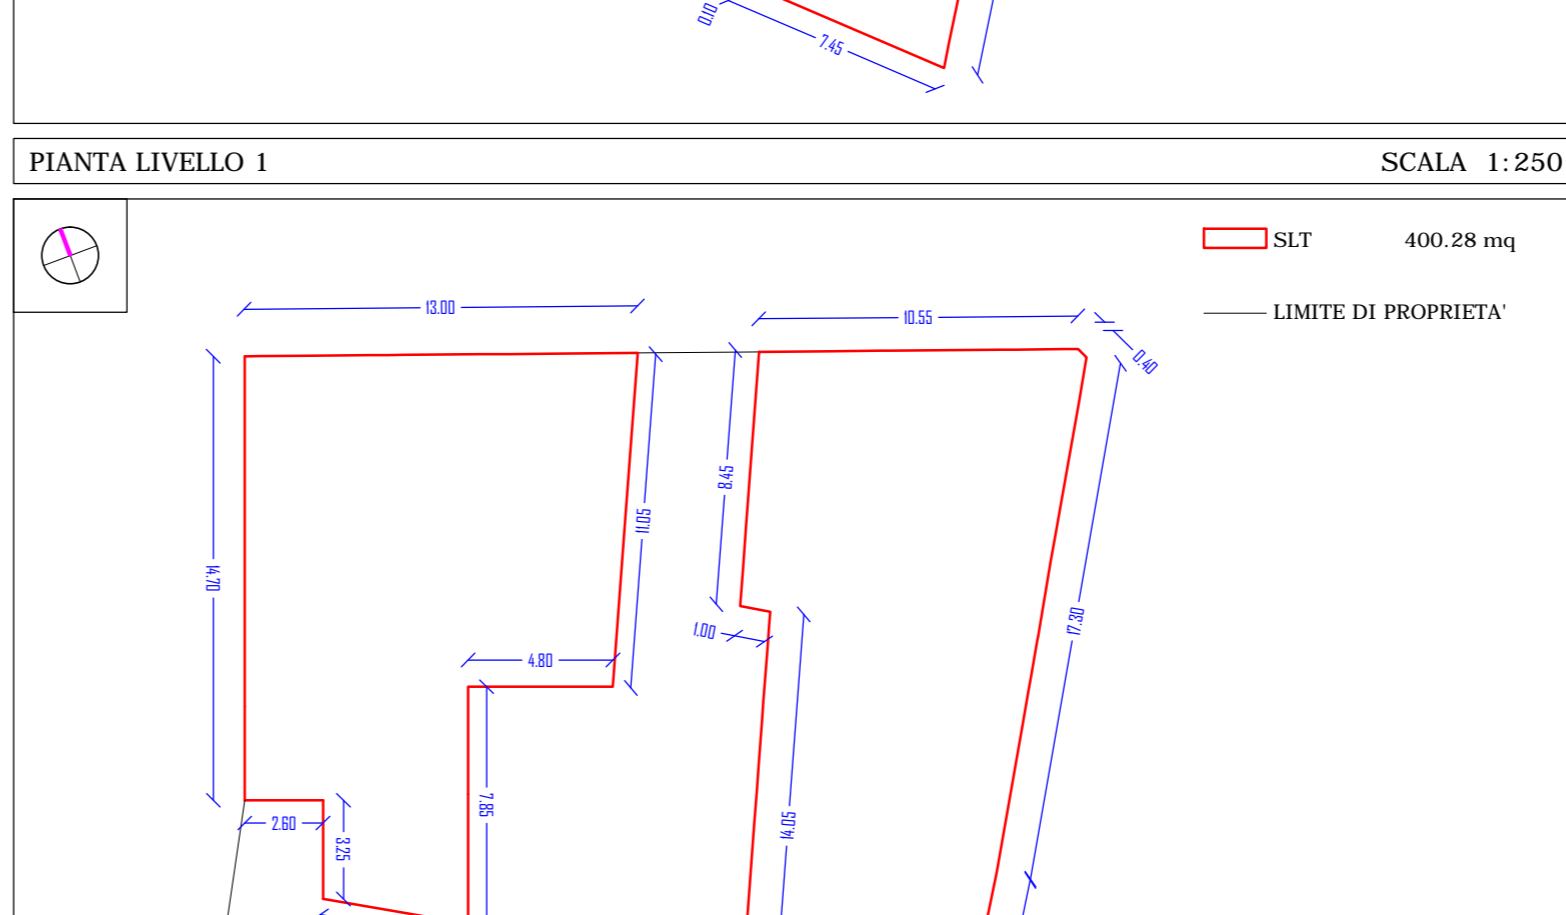
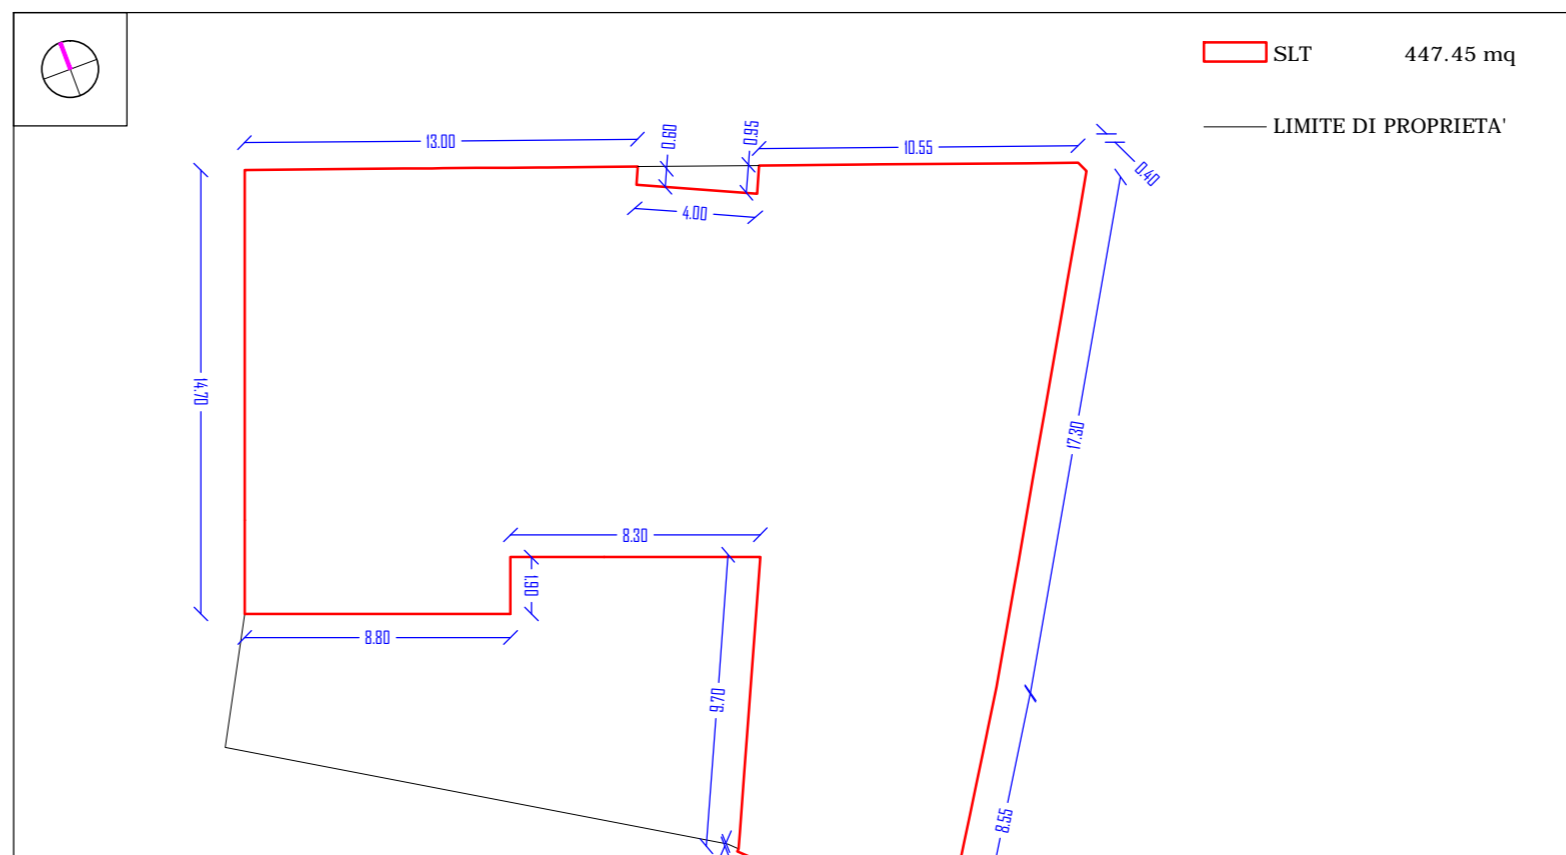


TOTALE AGGREGATO
VOLUME UTILE LORDO = 4772.00 mc

DATI E SCHEMI DIMENSIONALI
STATO DI PROGETTO - RICOSTRUZIONE


LEGENDA:

- PROSPETTI SU FRONTE STRADA - STATO ATTUALE
- PROSPETTI SU FRONTE STRADA - STATO FUTURO
- INDICAZIONE DELLE FALDE - STATO FUTURO
- PROSPETTI NON SU FRONTE STRADA - STATO FUTURO
- LINEA DI QUOTA

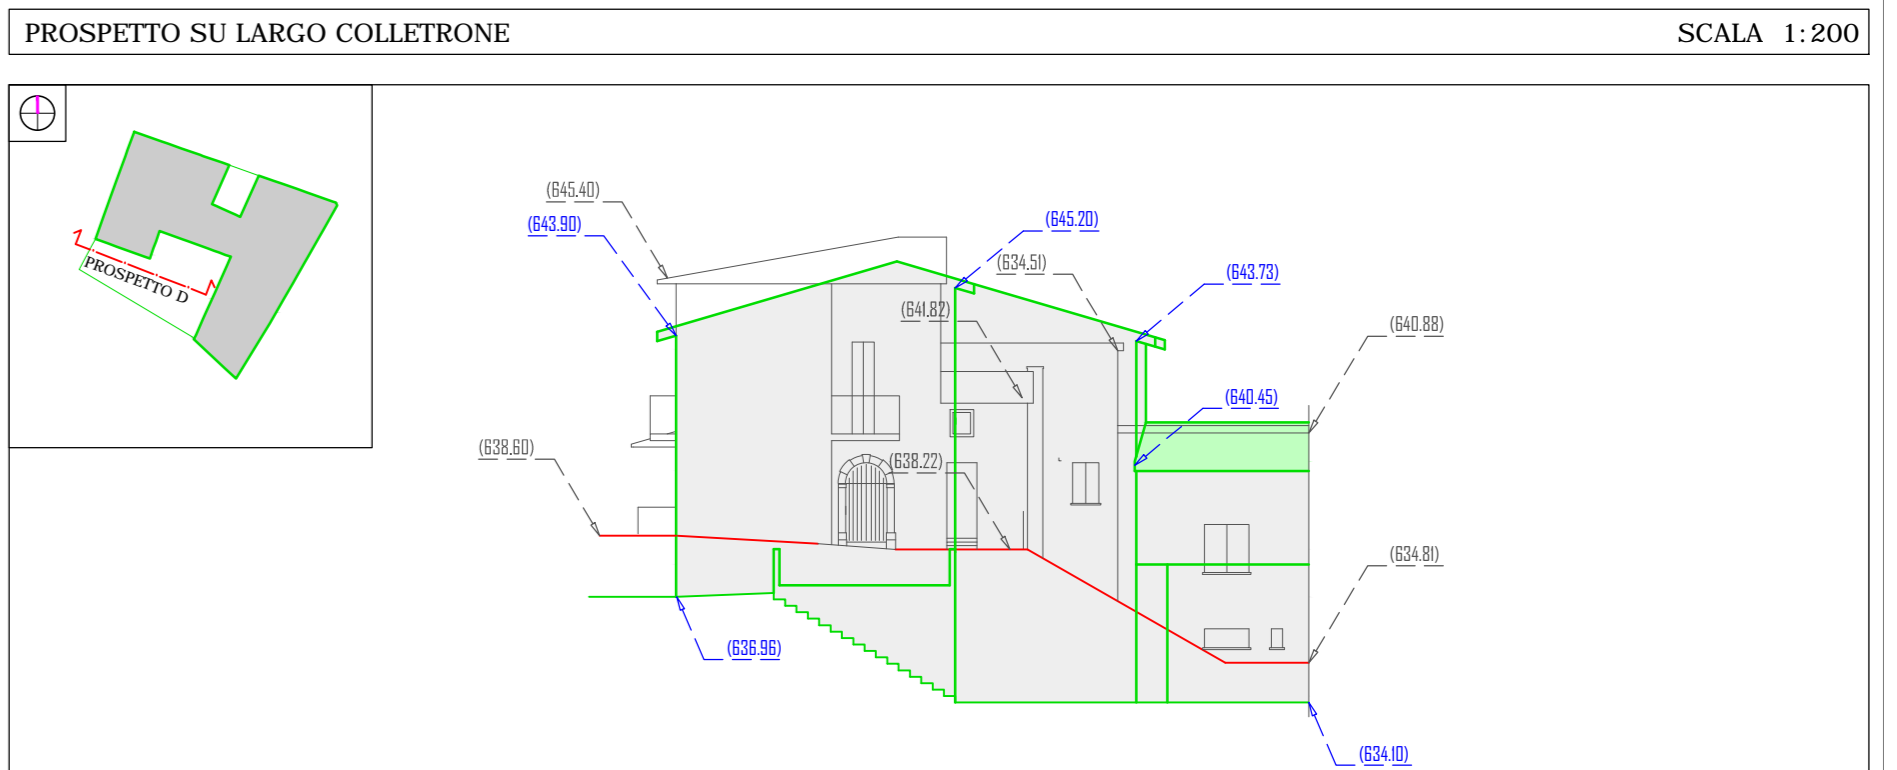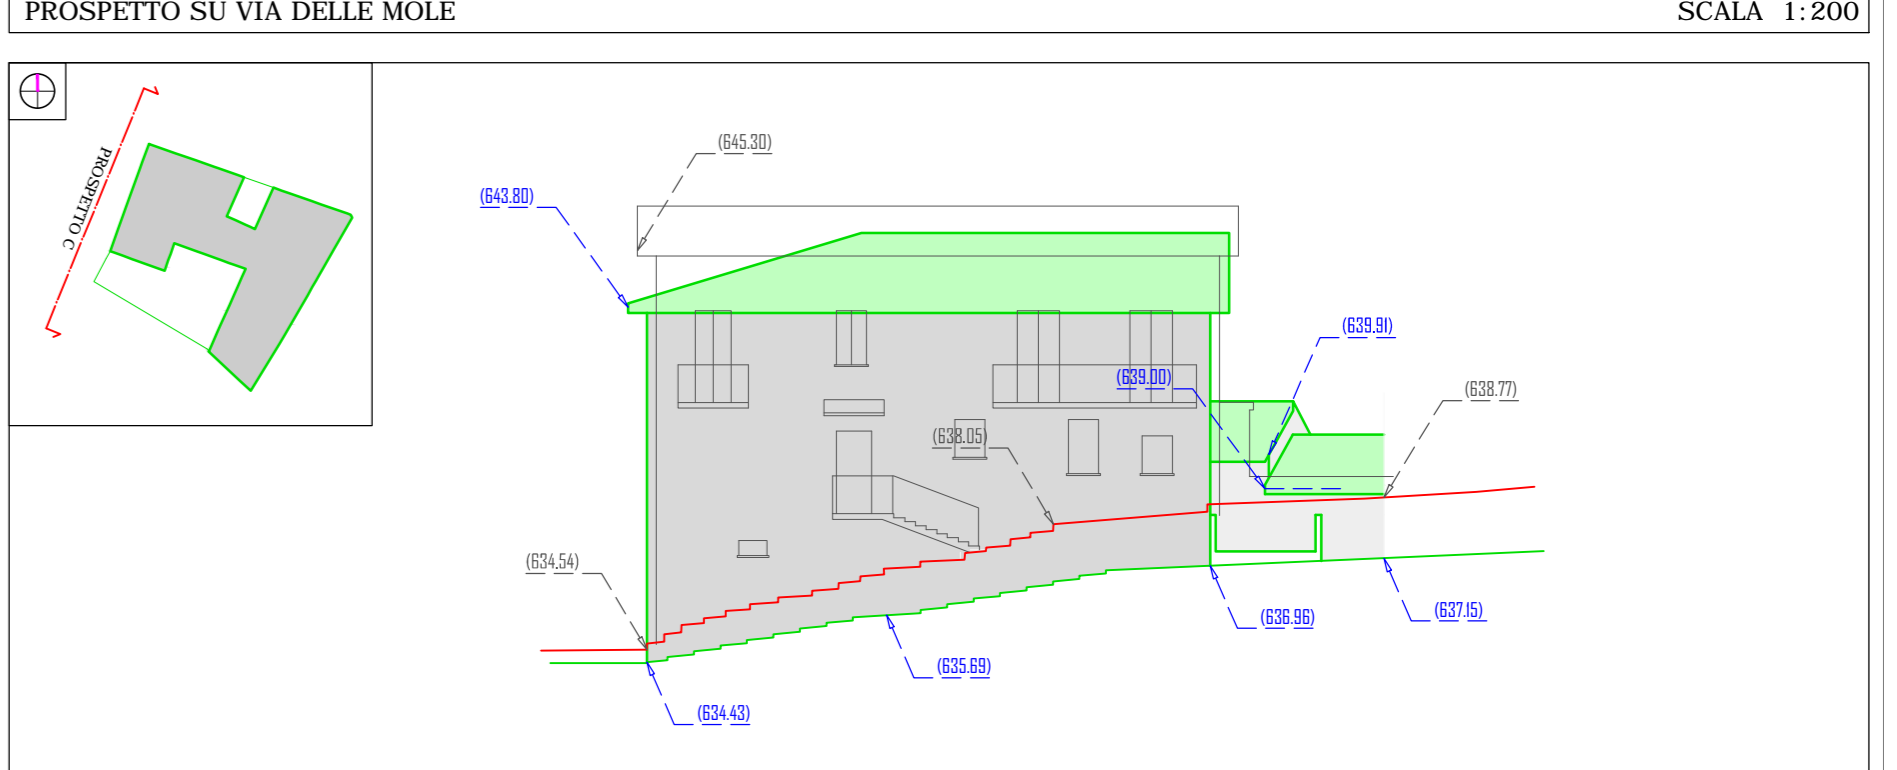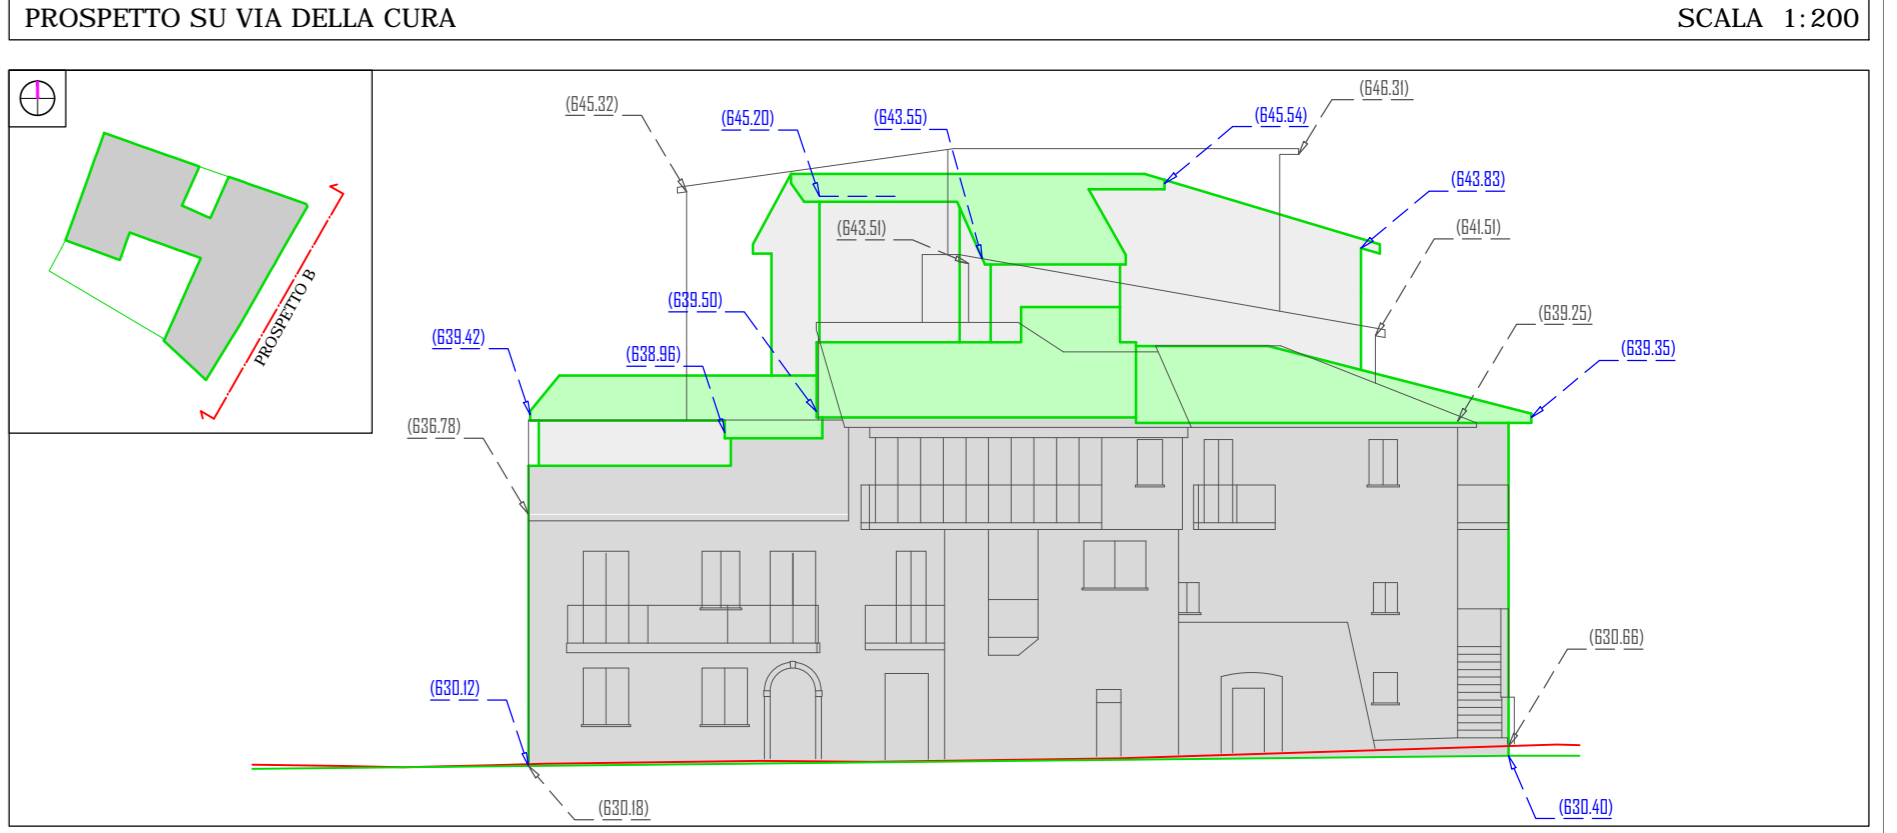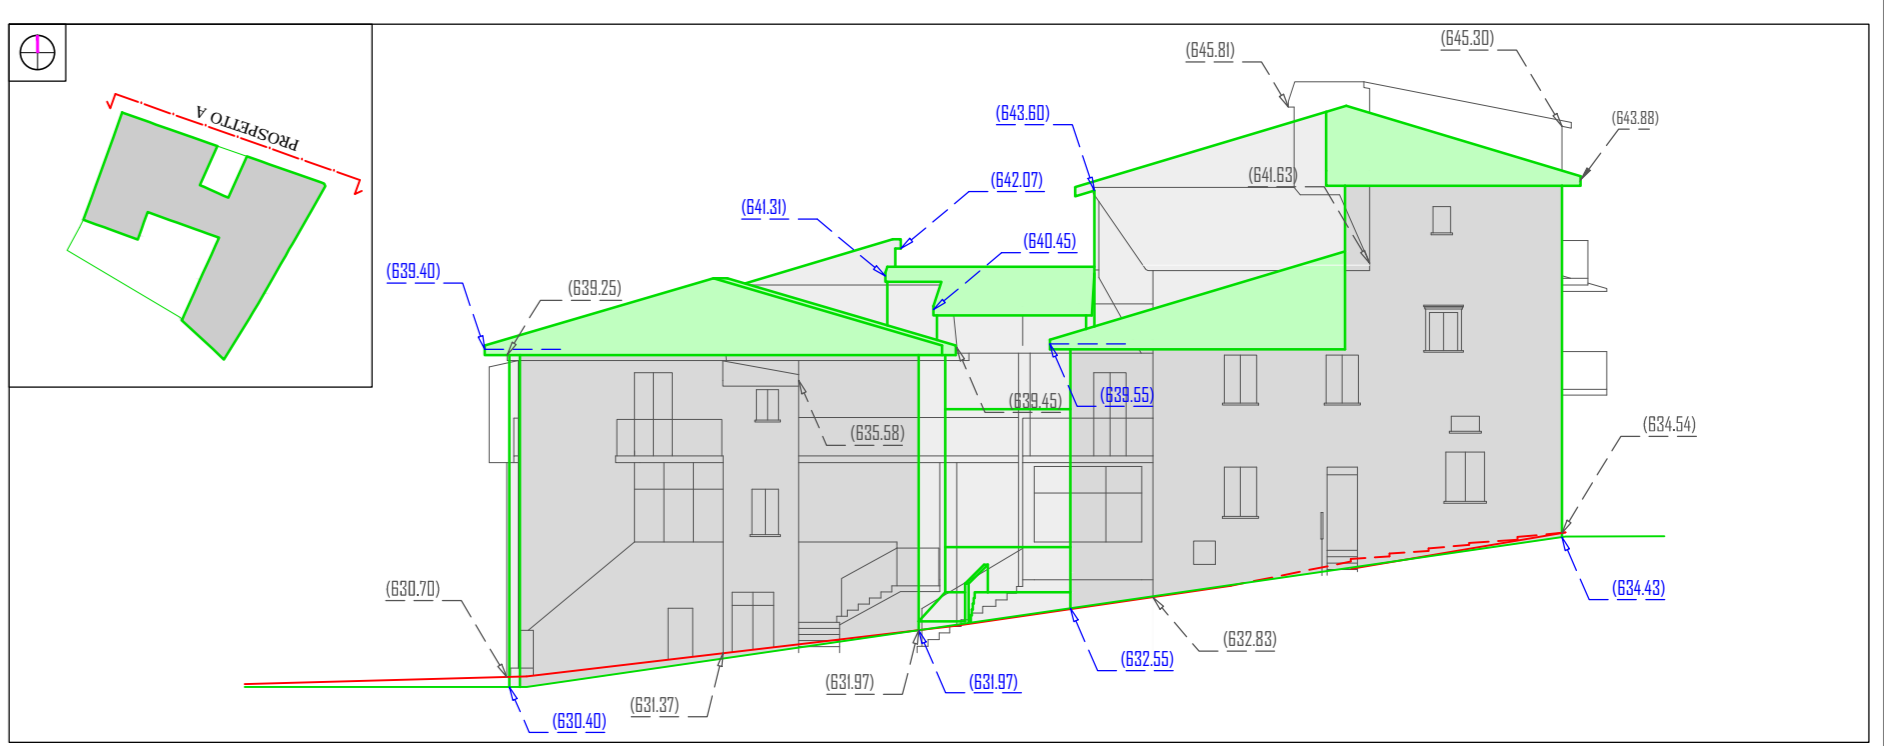

LEGENDA:

- MEZZOGIORNO DEL FABBRICATO - STATO FUTURO
- MEZZOGIORNO DEL FABBRICATO - STATO DI FATTO
- LINEA E QUOTA STATO ATTUALE
- LINEA E QUOTA STATO FUTURO

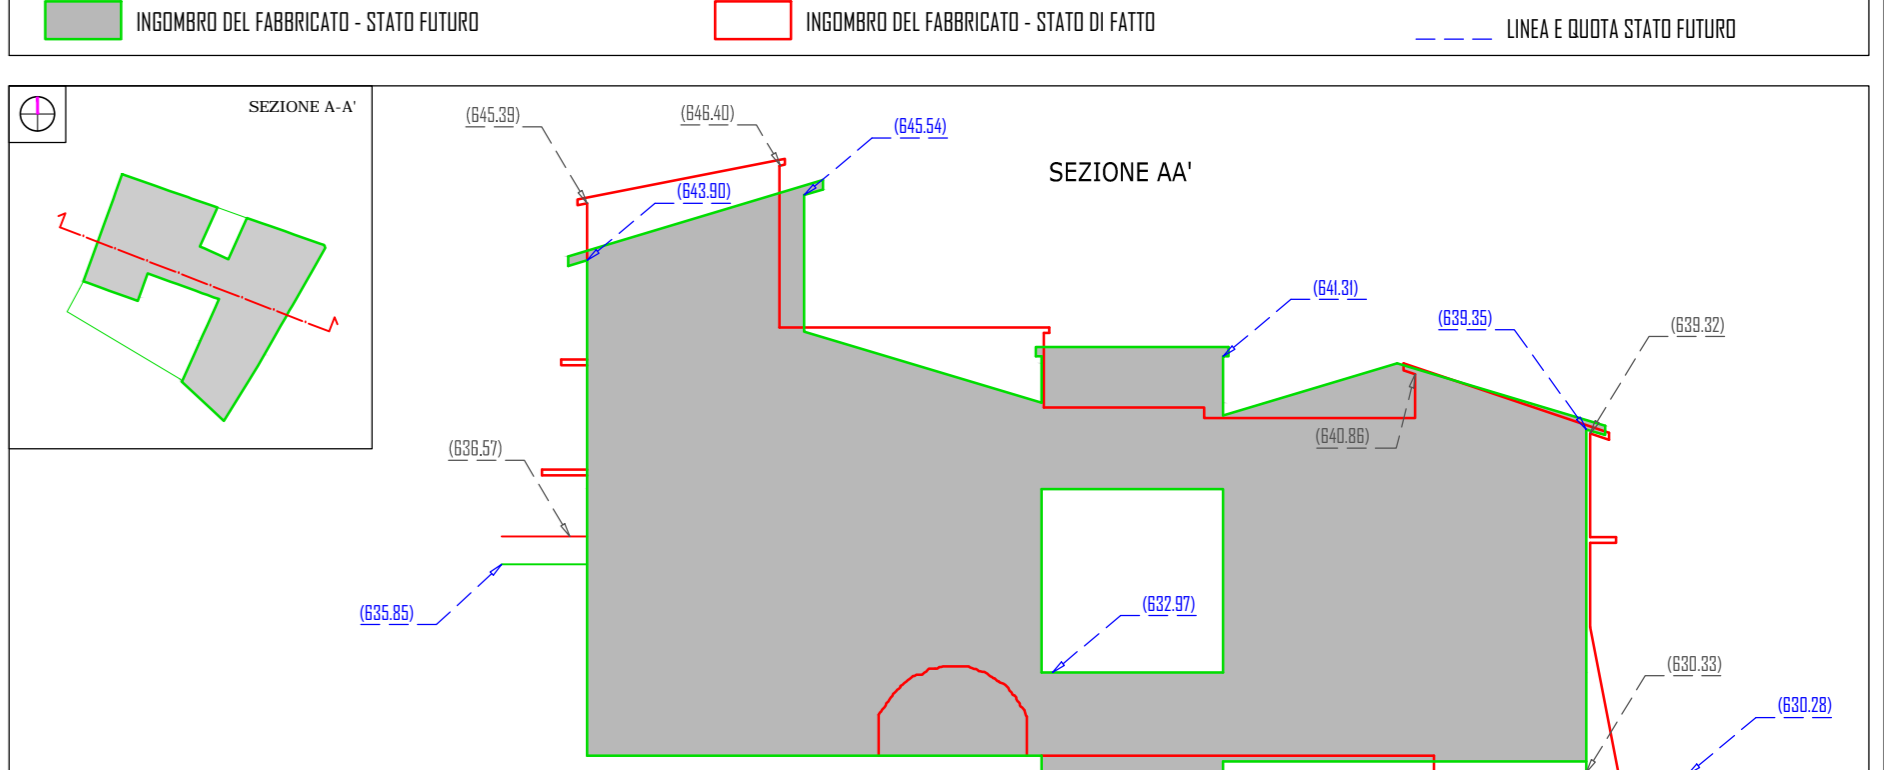

SEZIONE A-A'

INVILUPPO DEL NUOVO AGGREGATO EDILIZIO RISPETTO ALL'ESISTENTE
SCALA 1:200