

PIANO DI RECUPERO URBANO DELLA FRAZIONE TEMPERA



COMUNE DE L'AQUILA


PIANO DI RECUPERO URBANO SUB AMBITO A1




oggetto: **PARAMETRI URBANISTICI**  
**SCHEDA PROGETTO AGGREGATO n. 1992**

data: 09.12.2016    elaborato: PROG - R - 12\_01    scala: VARIE  
 ing. Sergio Allonsetti    ing. Michele Amoroso    arch. Antonio Castellucci    arch. Paolo Crocetti    arch. Desolina Mori    ing. Laura Pasquantonio    ing. Gianfranco Ruggieri    ing. Antonello Salvatori    arch. Vincenzo De Masi    arch. Giampiero Duronio


tavola: **26**

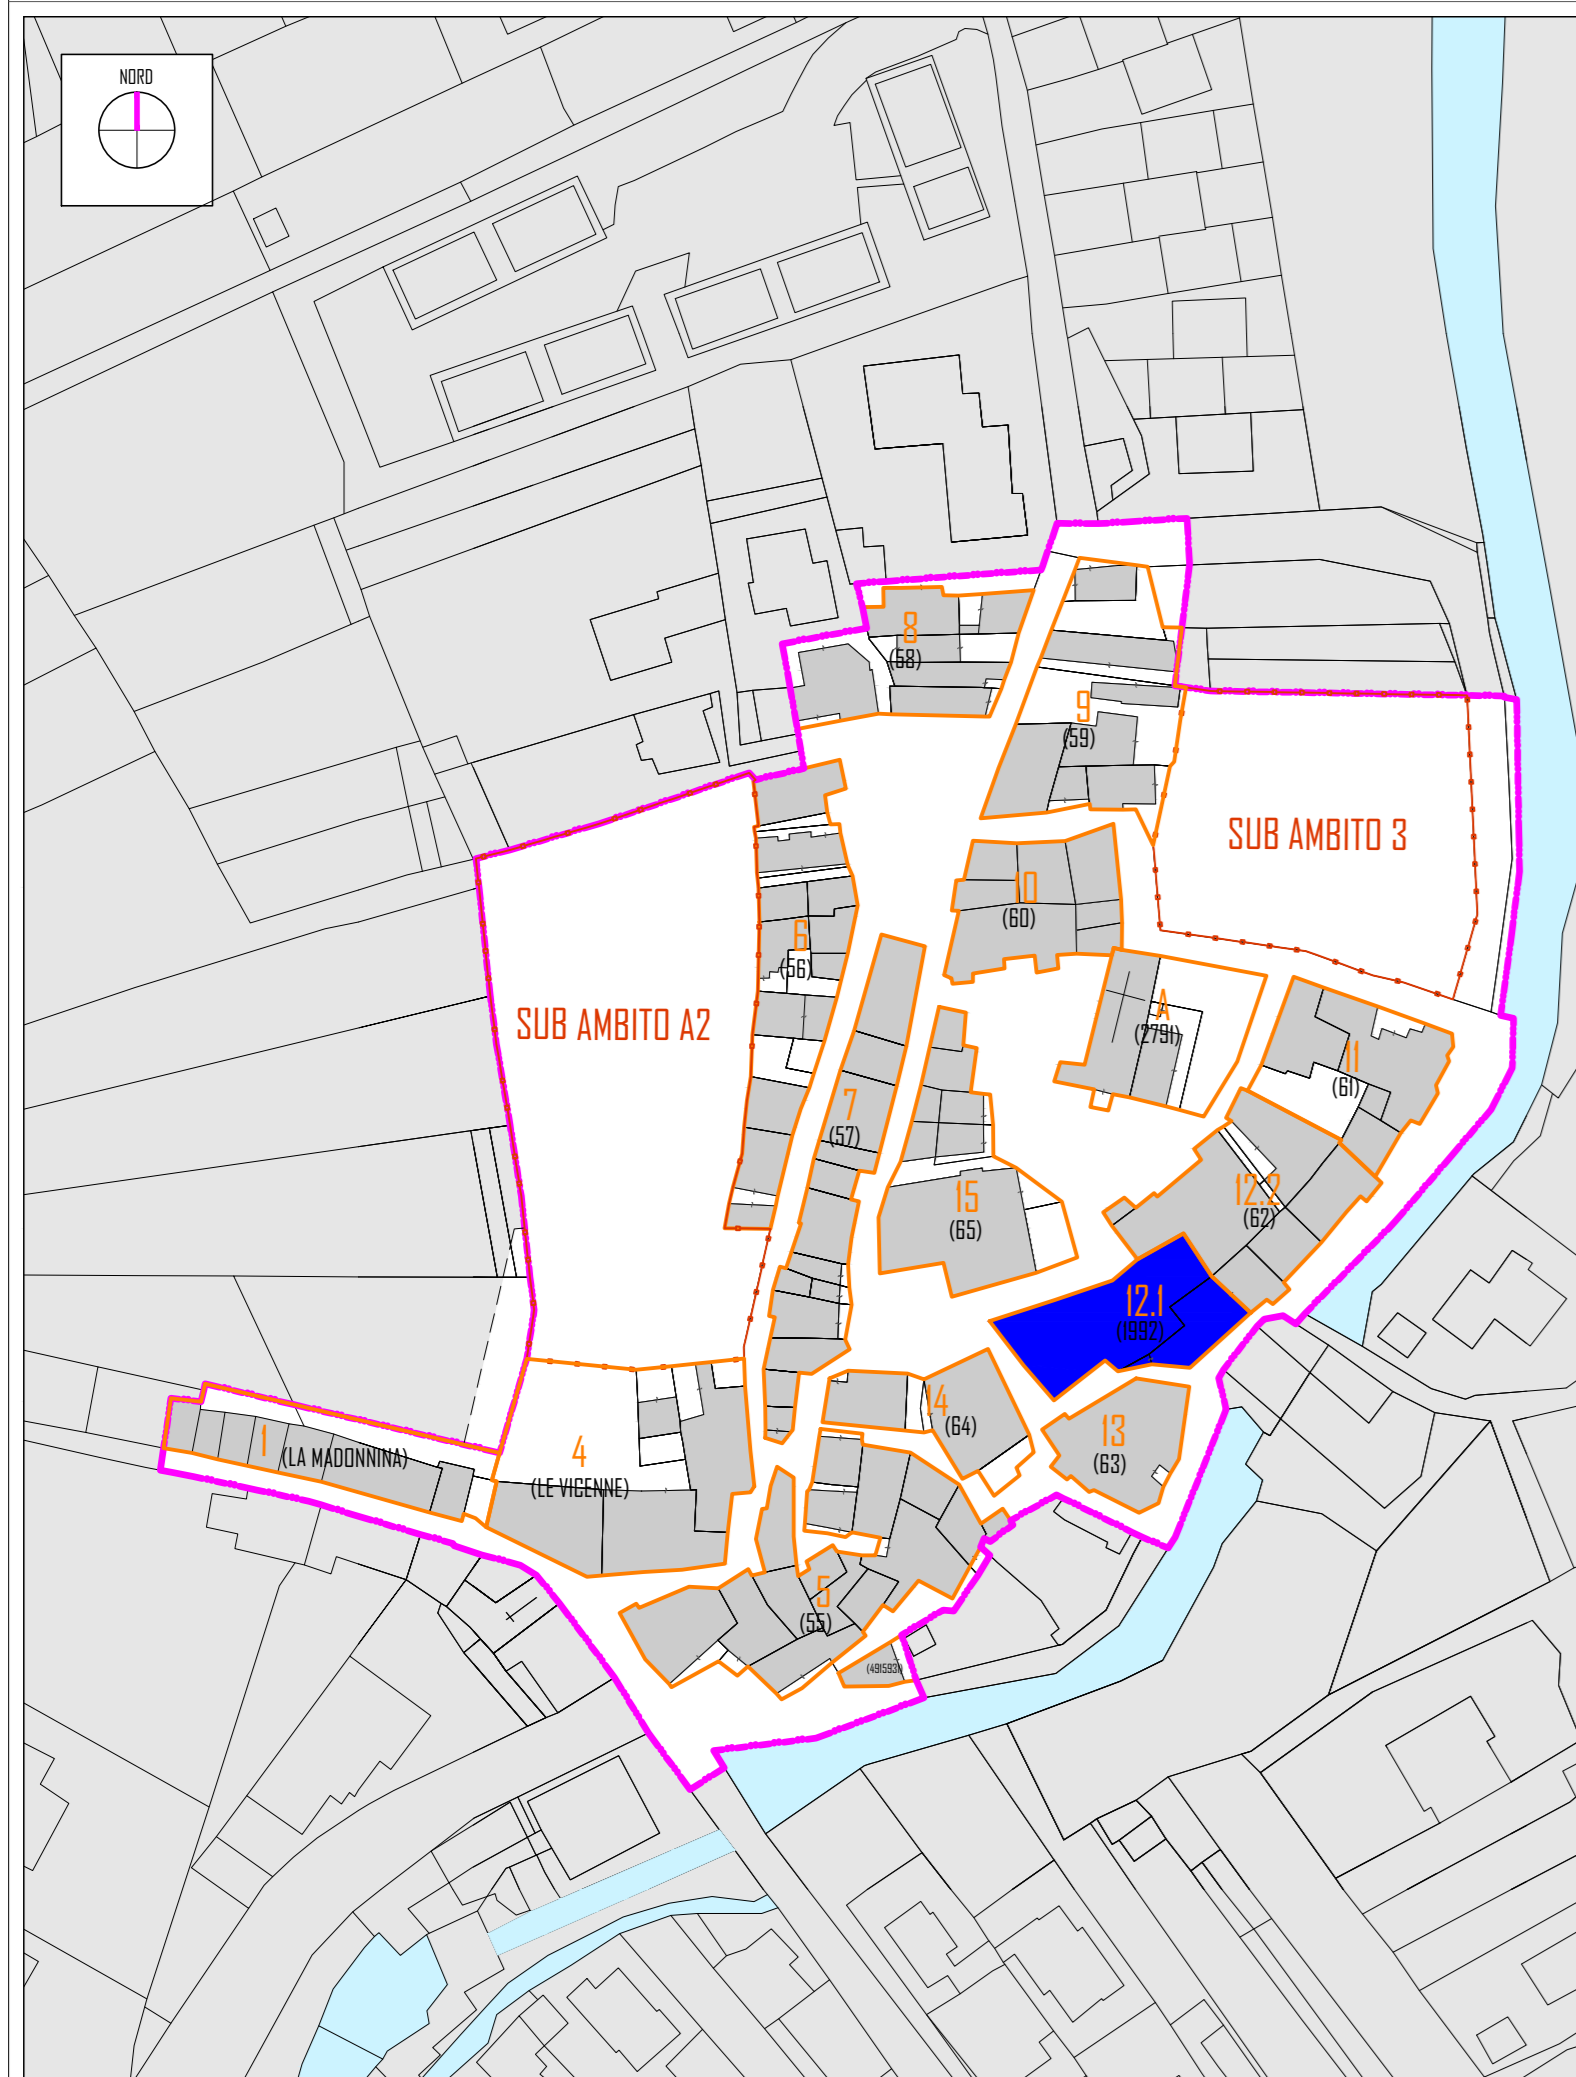


INDIVIDUAZIONE DELL'AGGREGATO  
PLANIMETRIA GENERALE

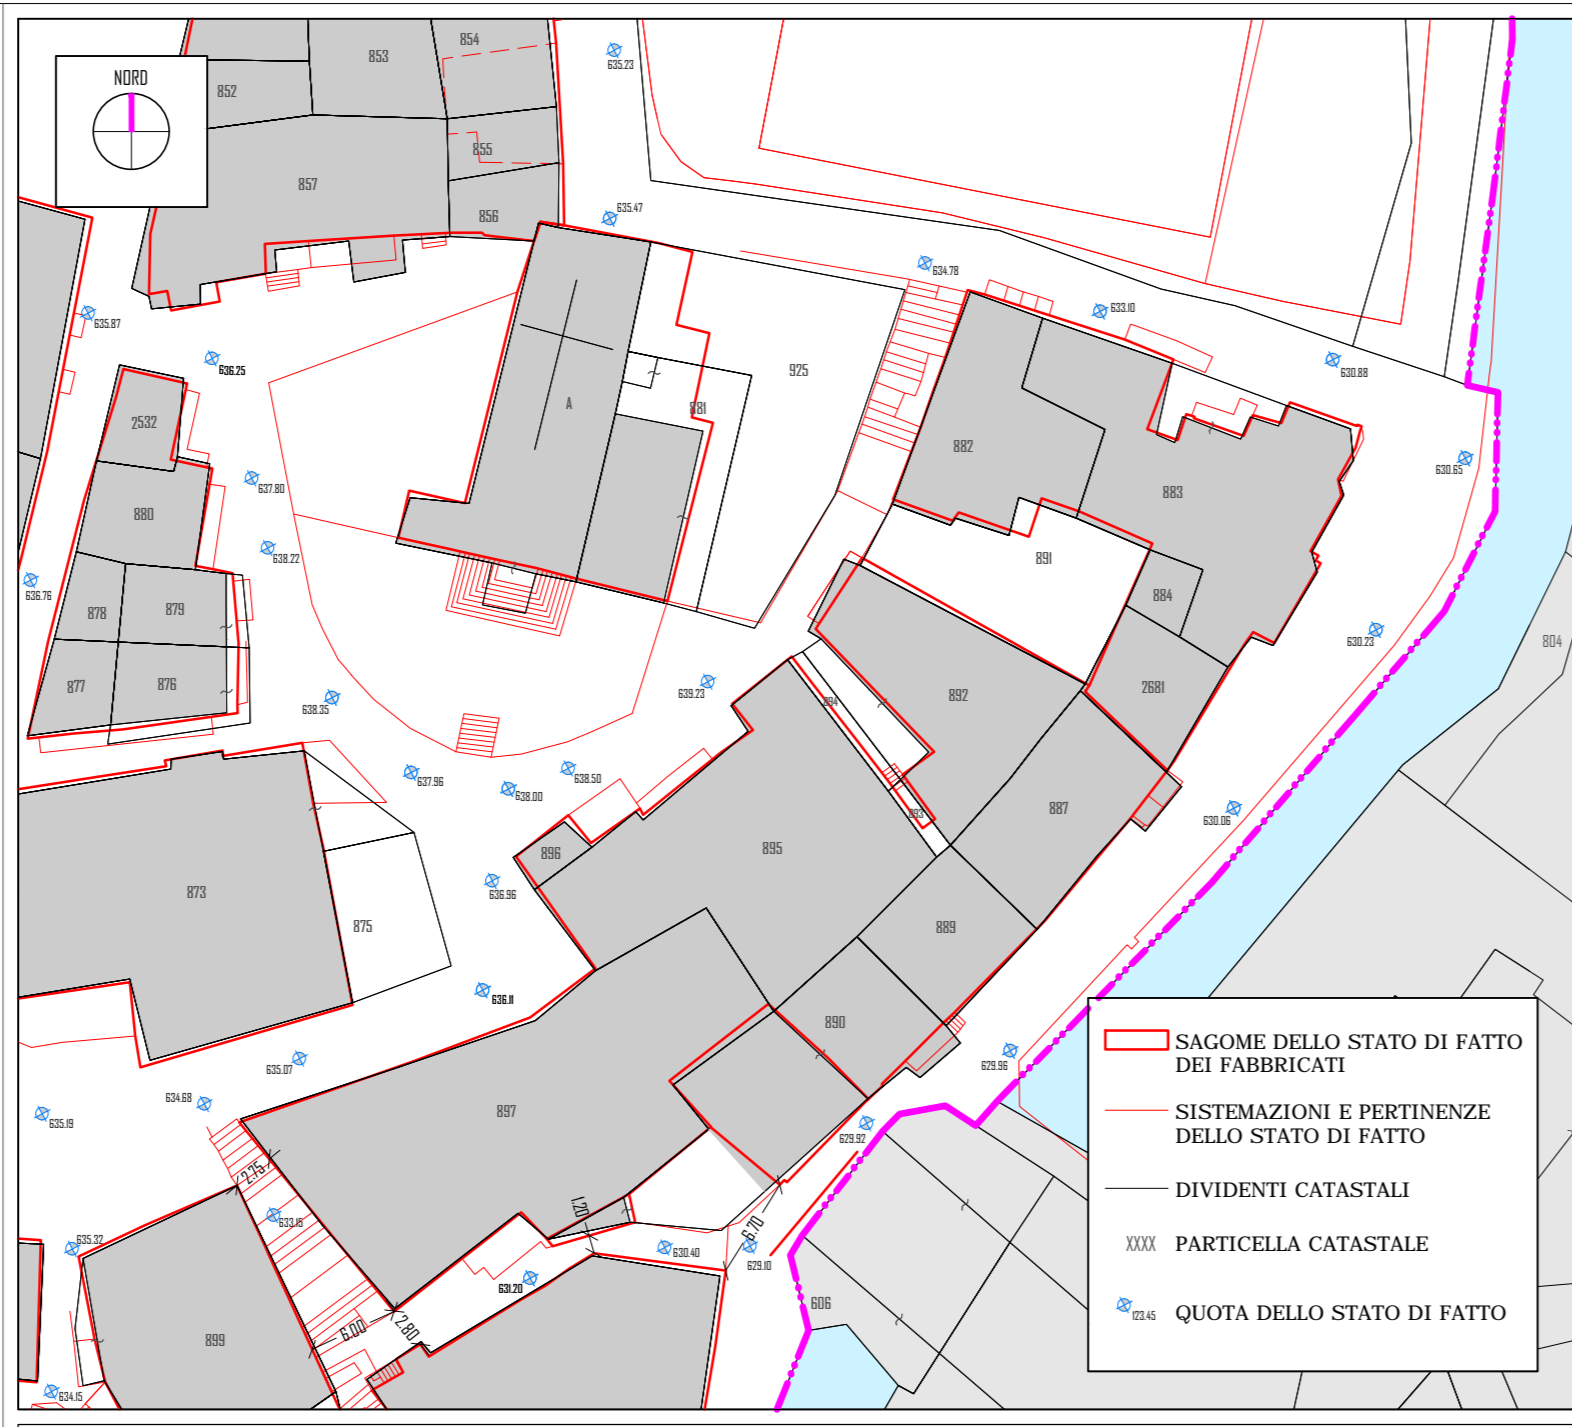


RILIEVO DELLO STATO DI FATTO    SCALA 1:500

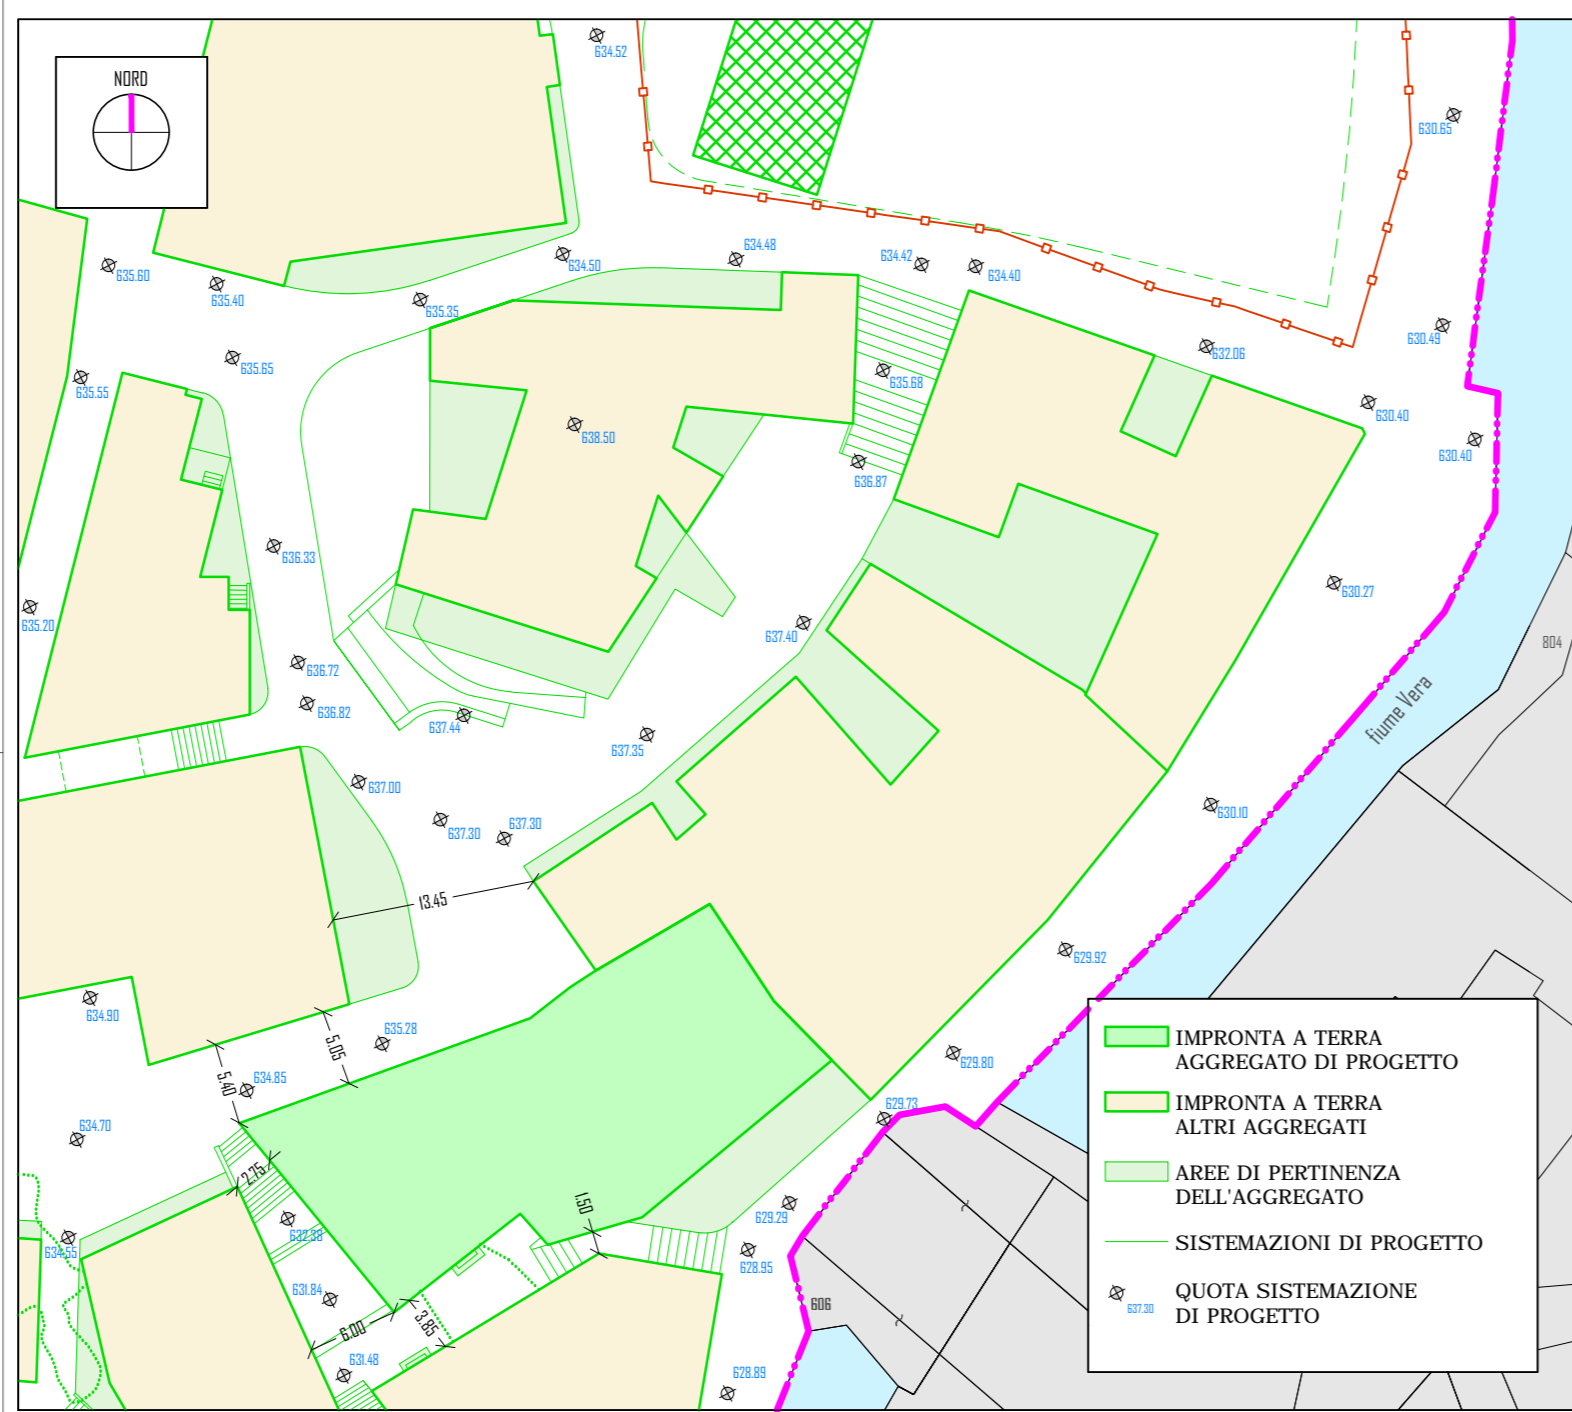


ASSETTO PIANO - ALTIMETRICO DI PROGETTO    SCALA 1:500

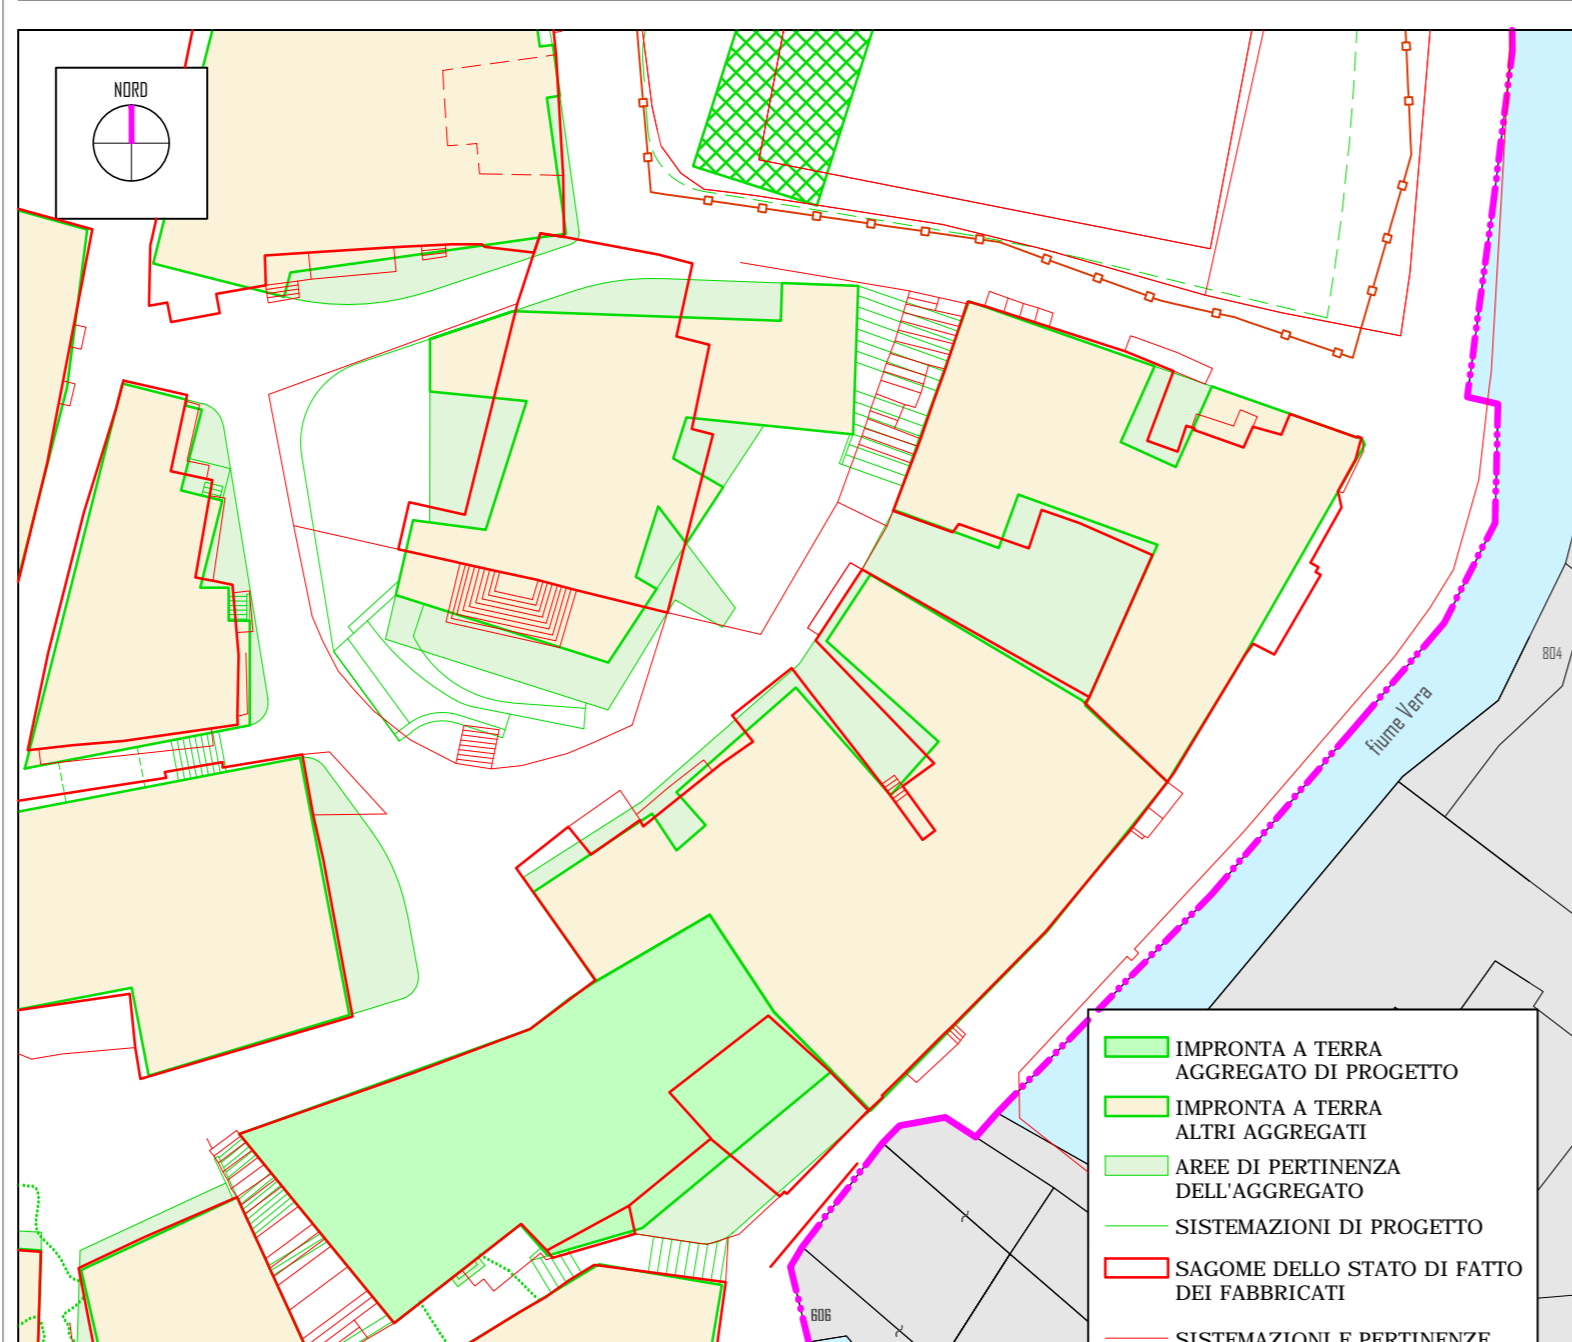


RAFFRONTO PLANIMETRICO DI ATTACCO A TERRA    SCALA 1:500

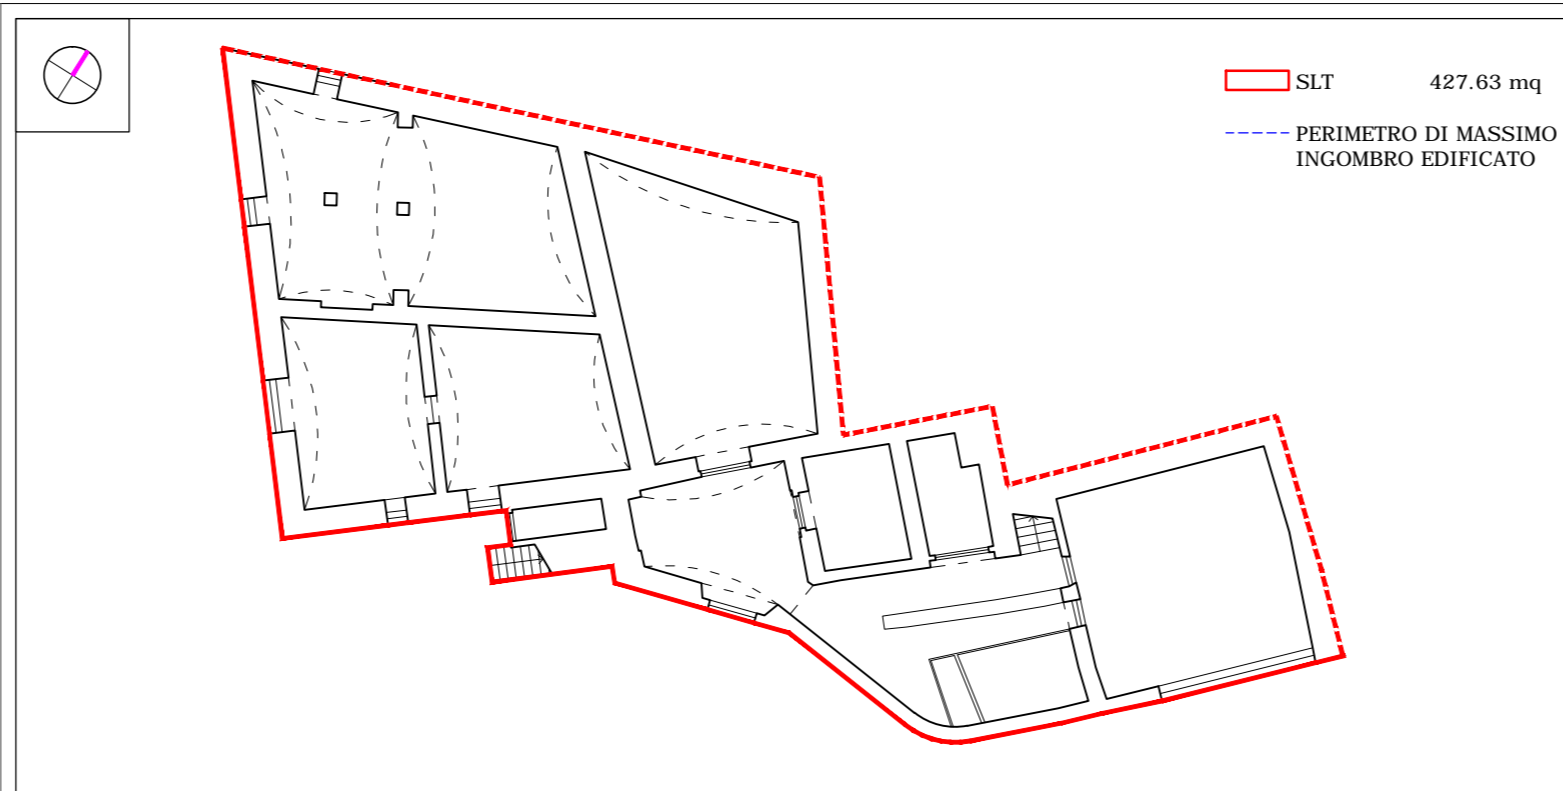


PIANTA LIVELLO 1    SCALA 1:250

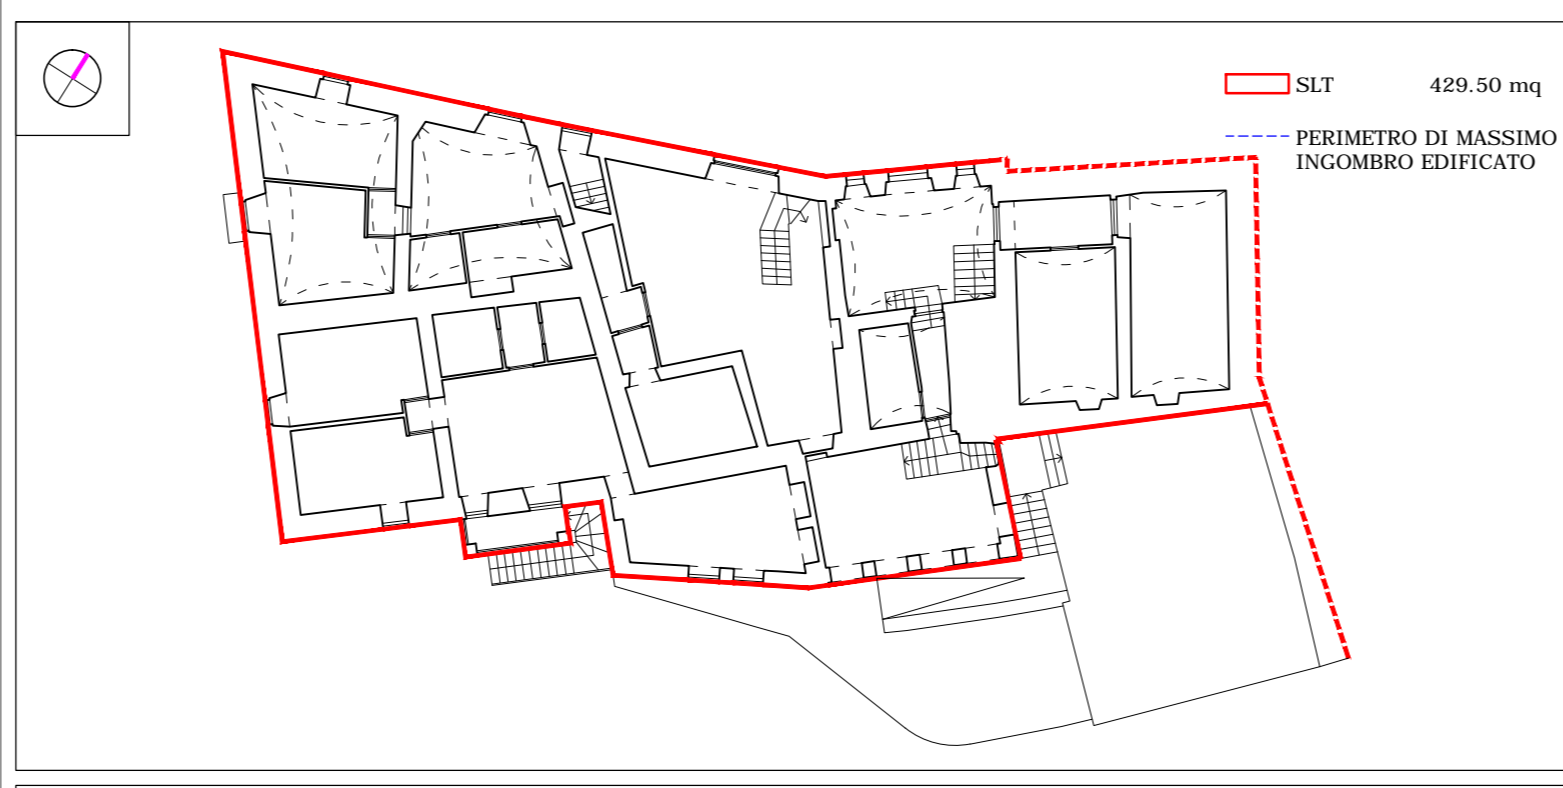


PIANTA LIVELLO 2    SCALA 1:250

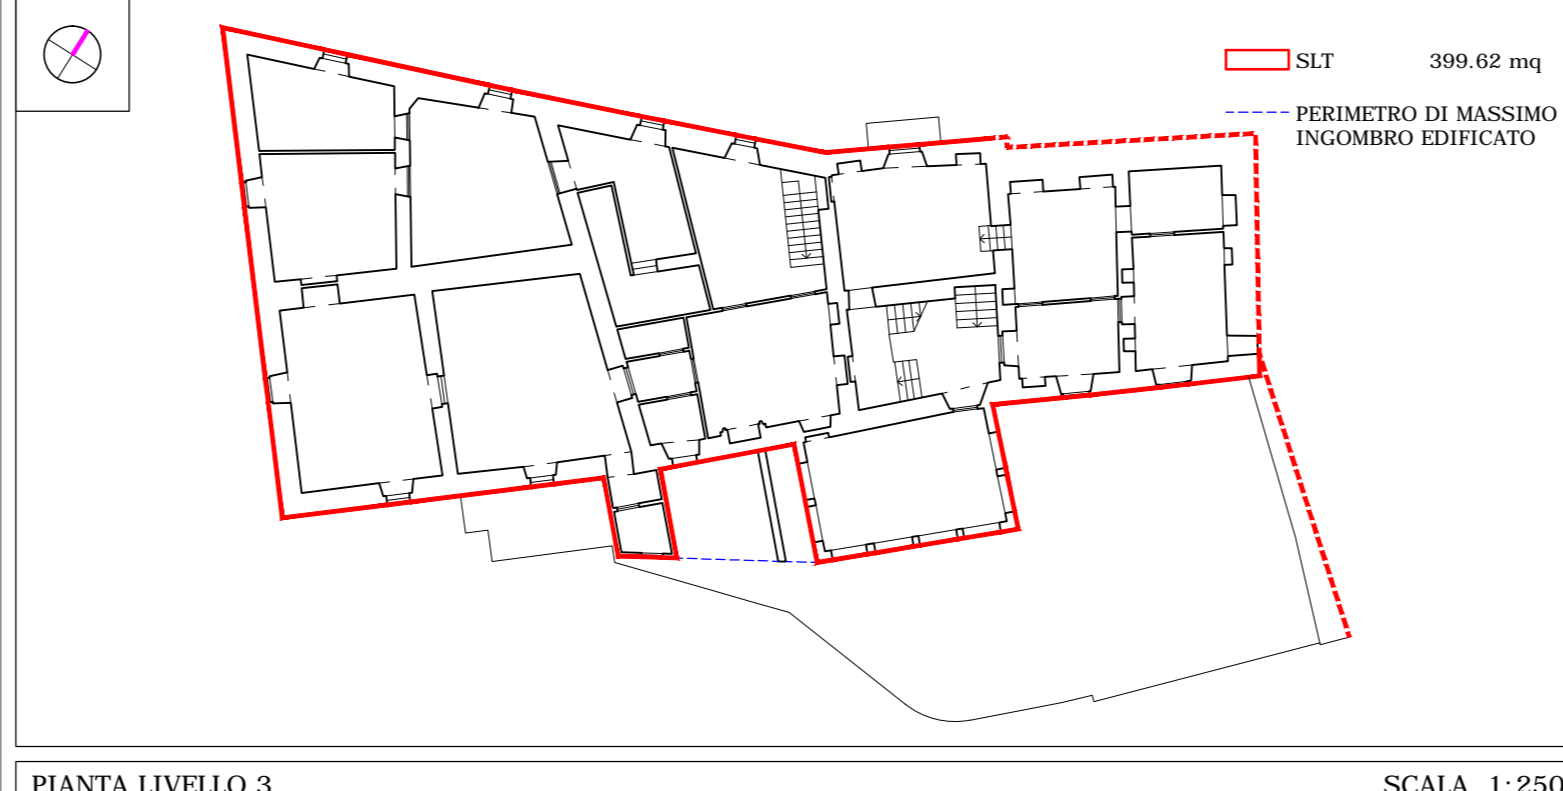

PIANTA LIVELLO 3    SCALA 1:250

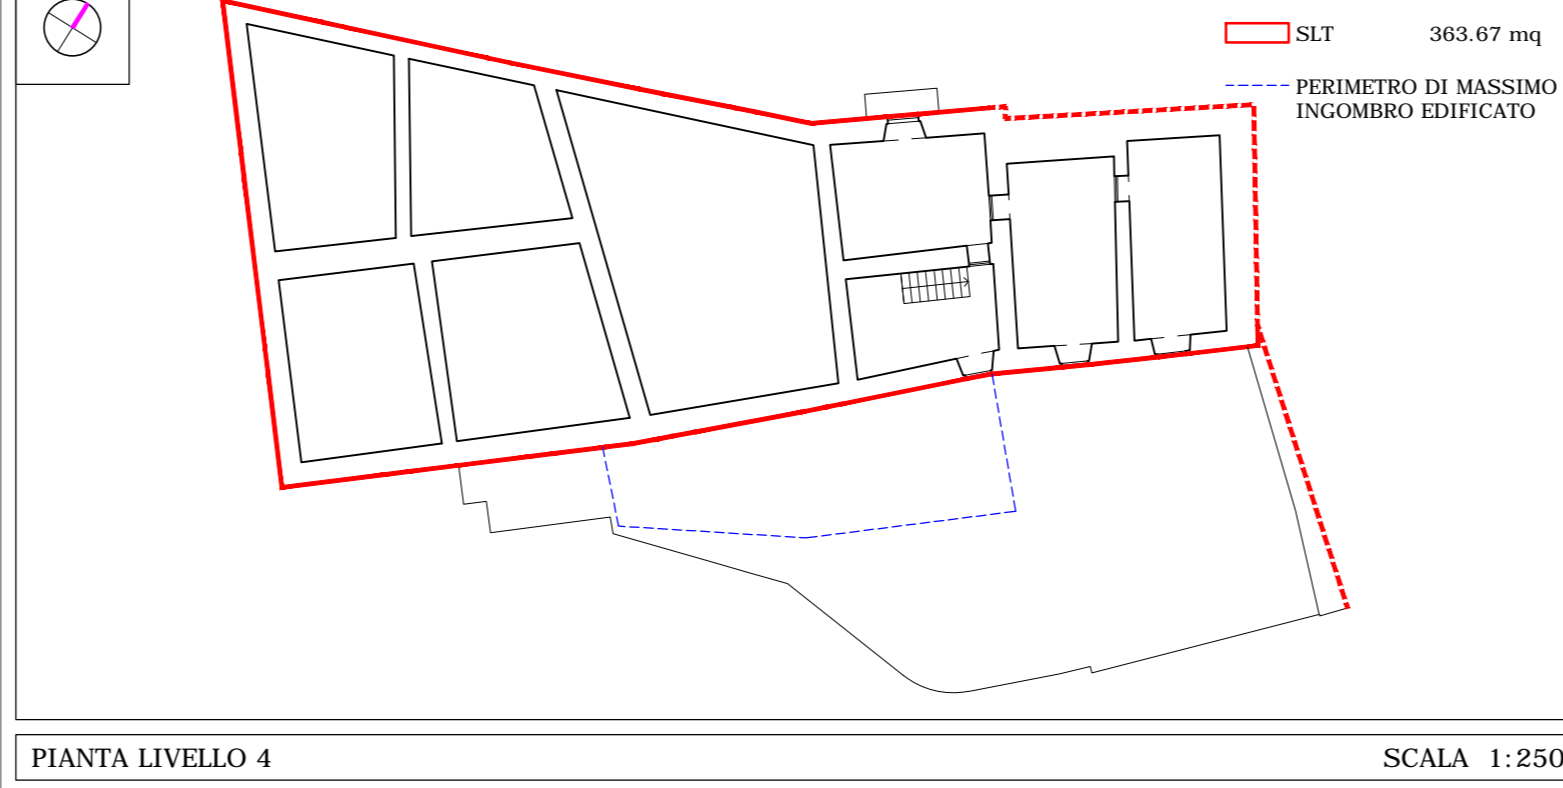


PIANTA LIVELLO 4    SCALA 1:250

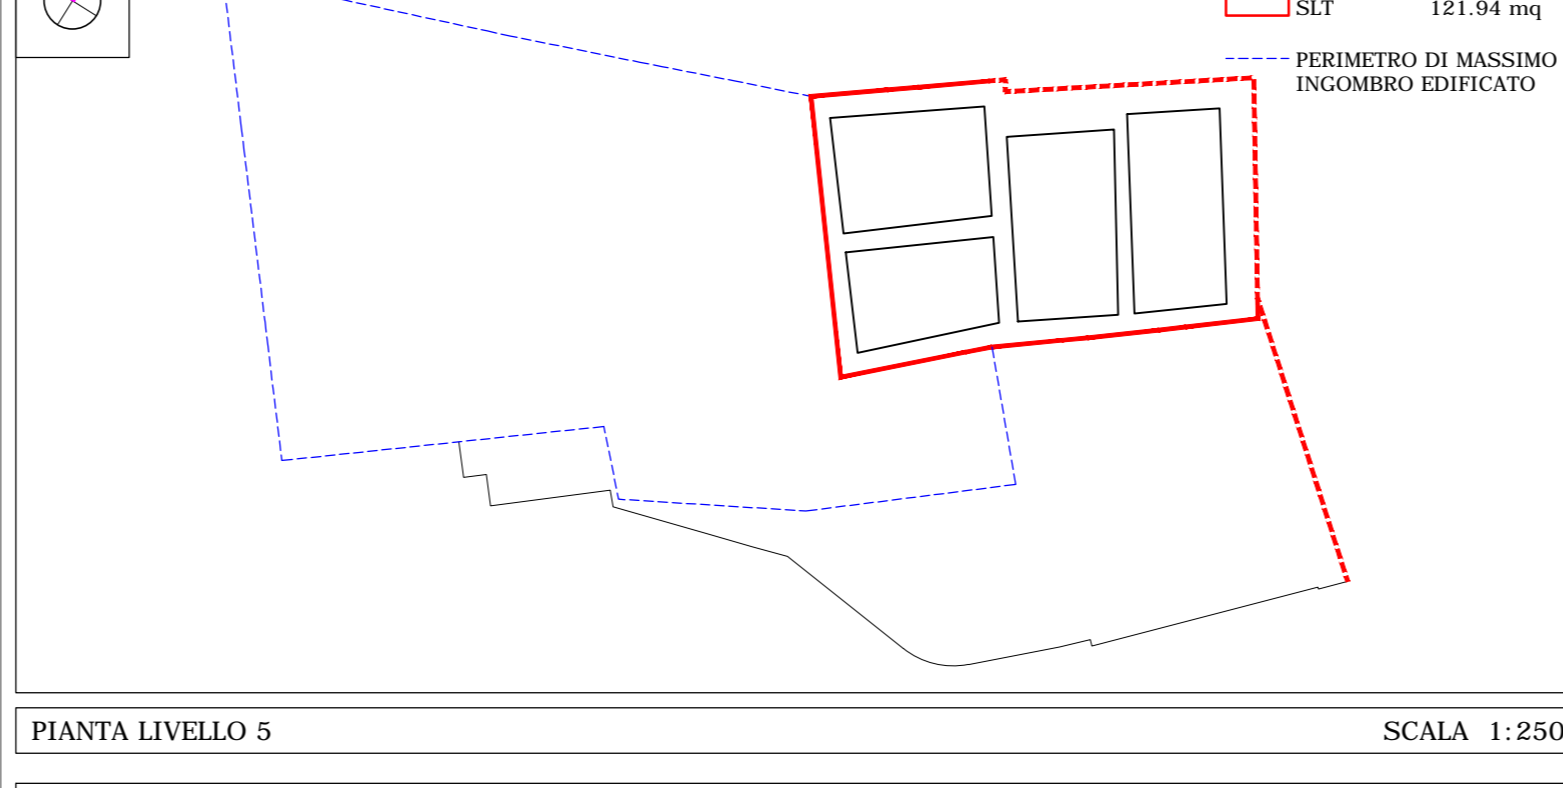


PIANTA LIVELLO 5    SCALA 1:250


**TOTALE AGGREGATO**  
 SLT = 1742.36    VOLUME UTILE LORDO = 7692.03 mc  
 DATI E SCHEMI DIMENSIONALI    STATO DI FATTO - ANTE SISMA

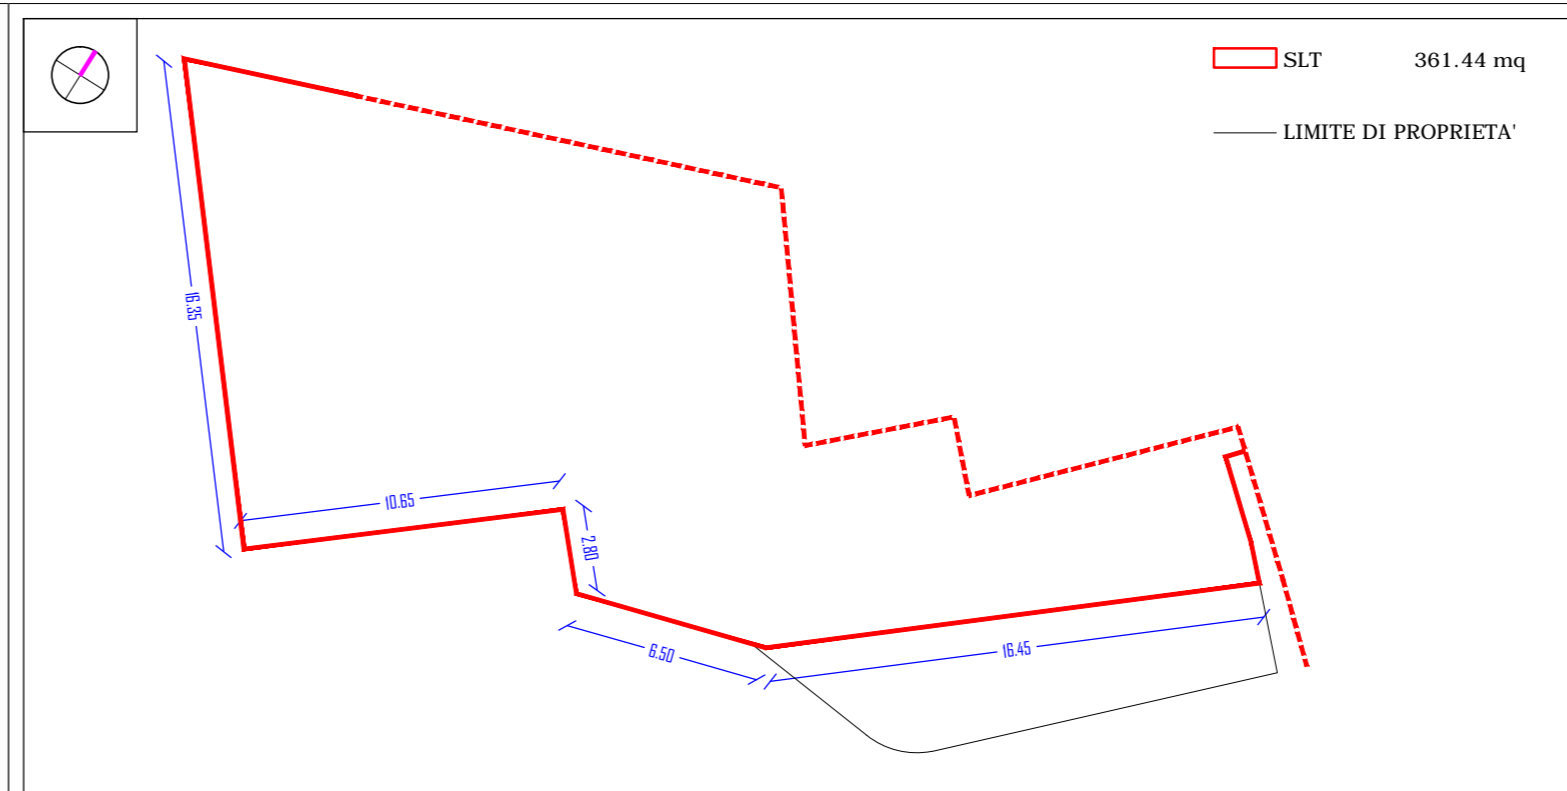


PIANTA LIVELLO 1    SCALA 1:250

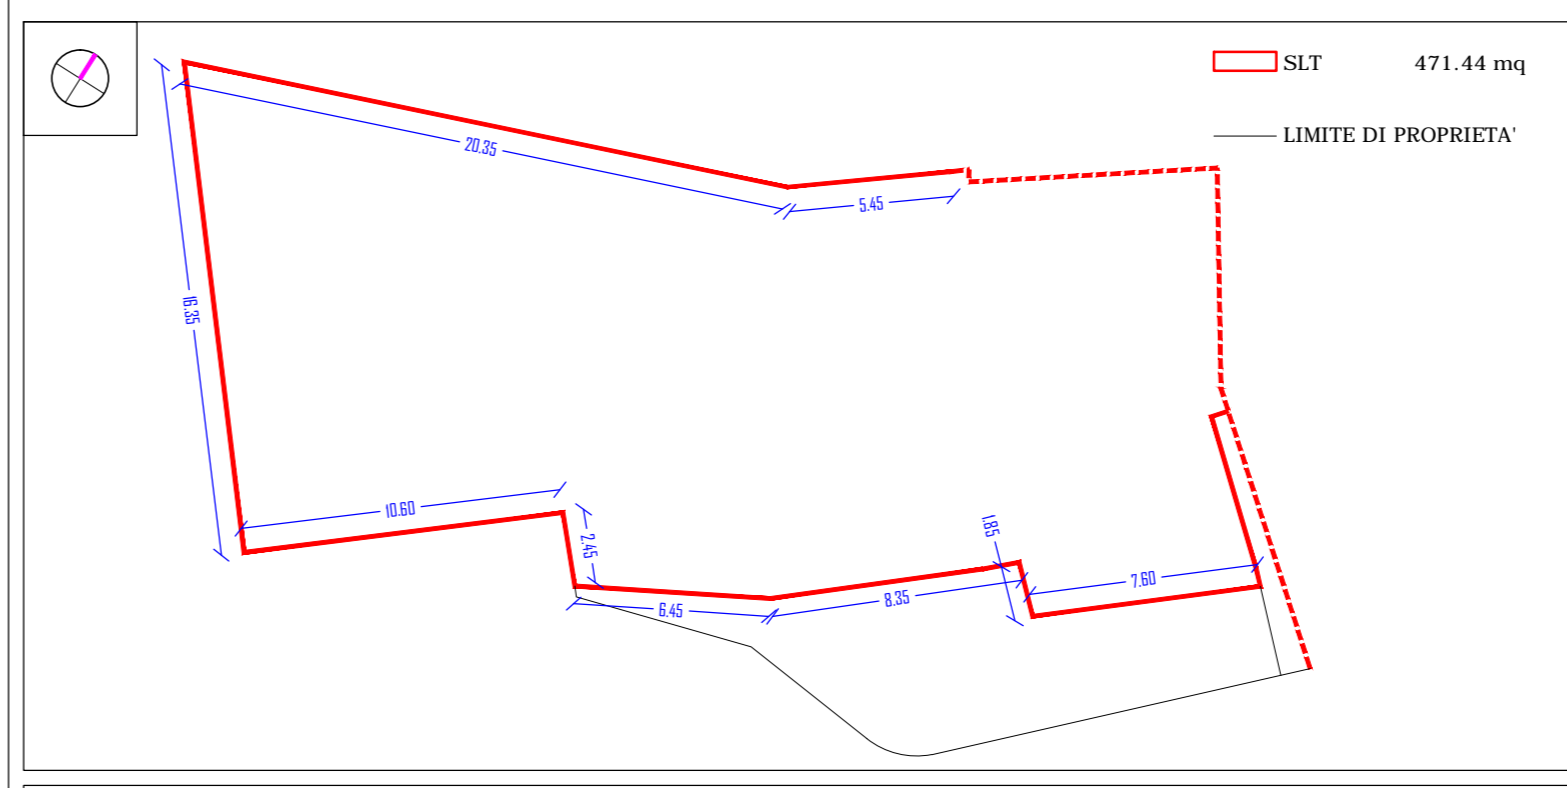


PIANTA LIVELLO 2    SCALA 1:250

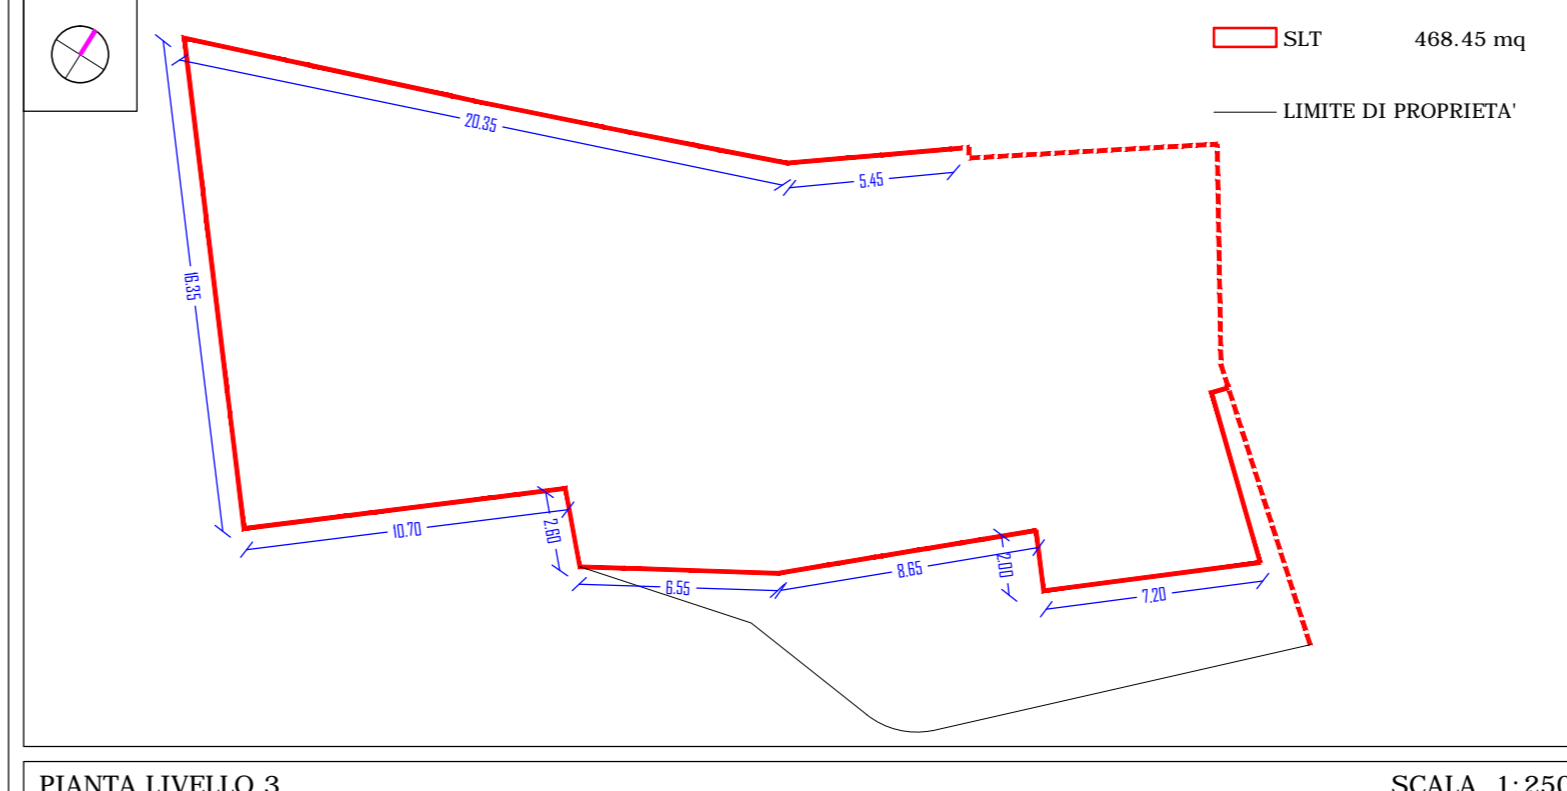

PIANTA LIVELLO 3    SCALA 1:250

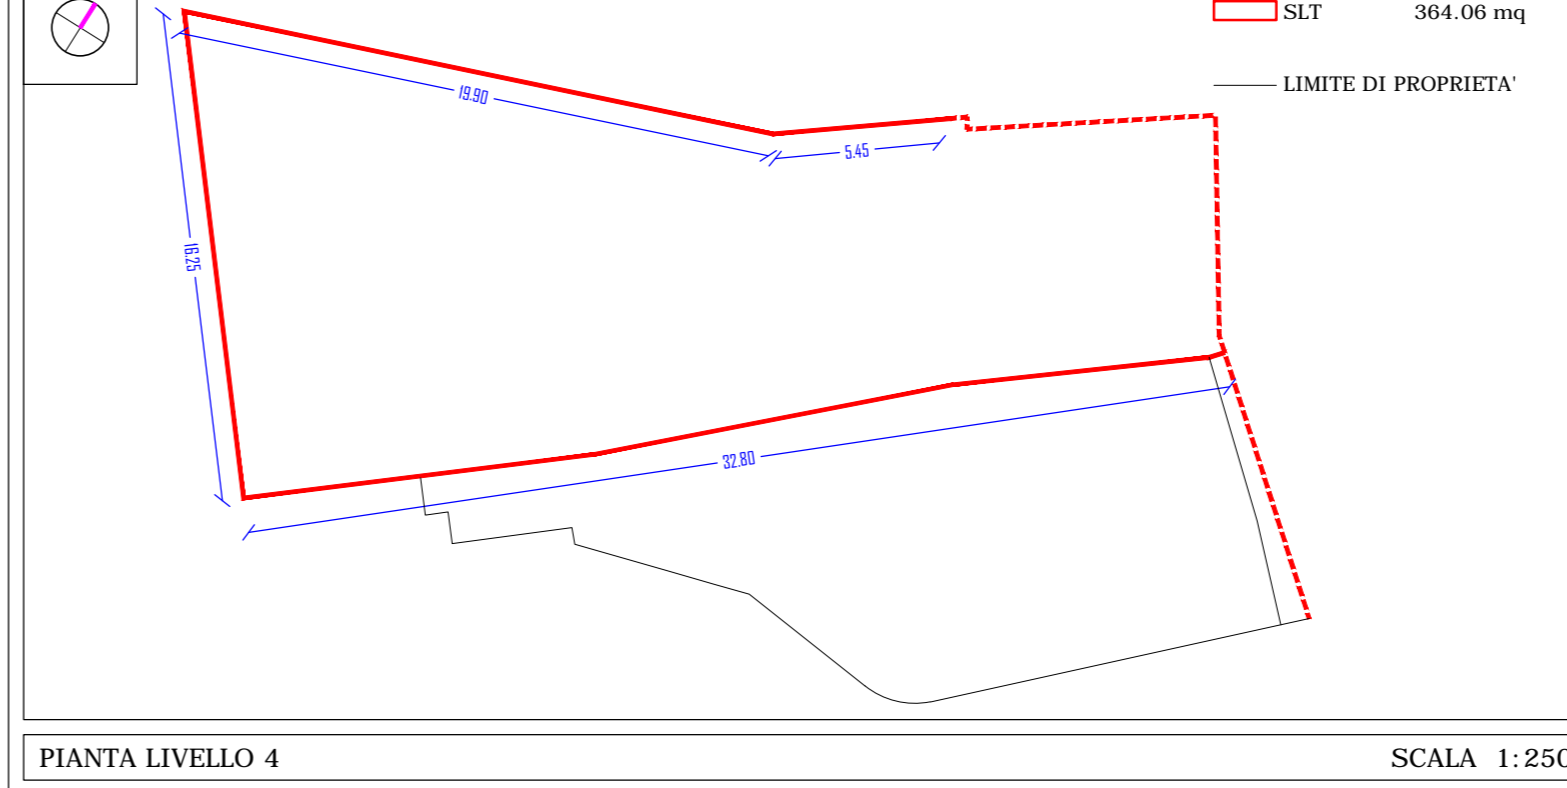


PIANTA LIVELLO 4    SCALA 1:250

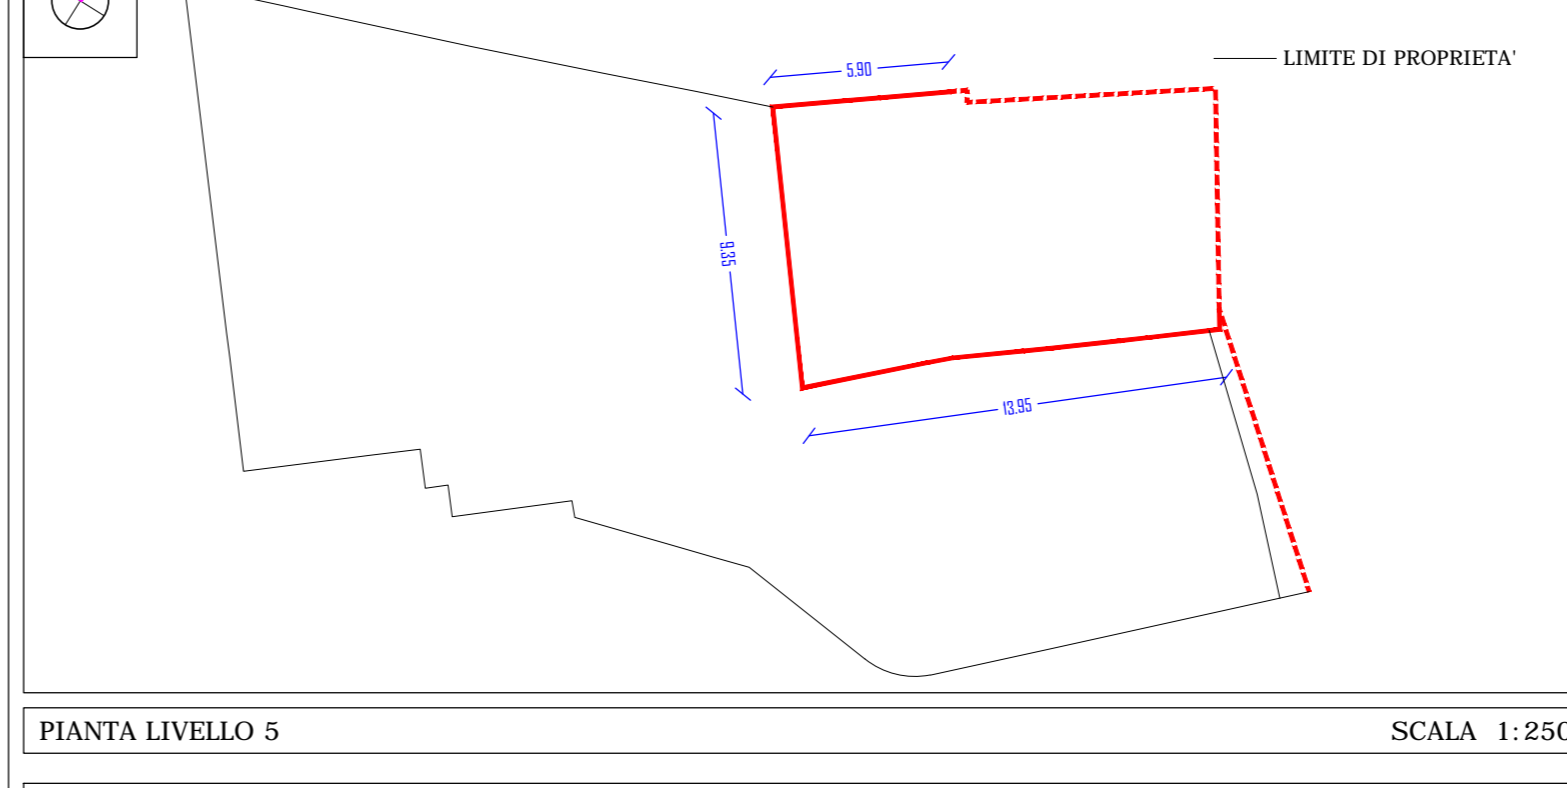


PIANTA LIVELLO 5    SCALA 1:250

**TOTALE AGGREGATO**  
 SLT = 1787.33 mq    VOLUME UTILE LORDO = 7900.00 mc  
 DATI E SCHEMI DIMENSIONALI    STATO DI PROGETTO - RICOSTRUZIONE


**LEGENDA:**  
 PROSPETTI SU FRONTE STRADA - STATO ATTUALE    PROSPETTI SU FRONTE STRADA - STATO FUTURO    INDICAZIONE DELLE FALDE - STATO FUTURO  
 LINEA E QUOTA STATO ATTUALE    LINEA E QUOTA STATO FUTURO

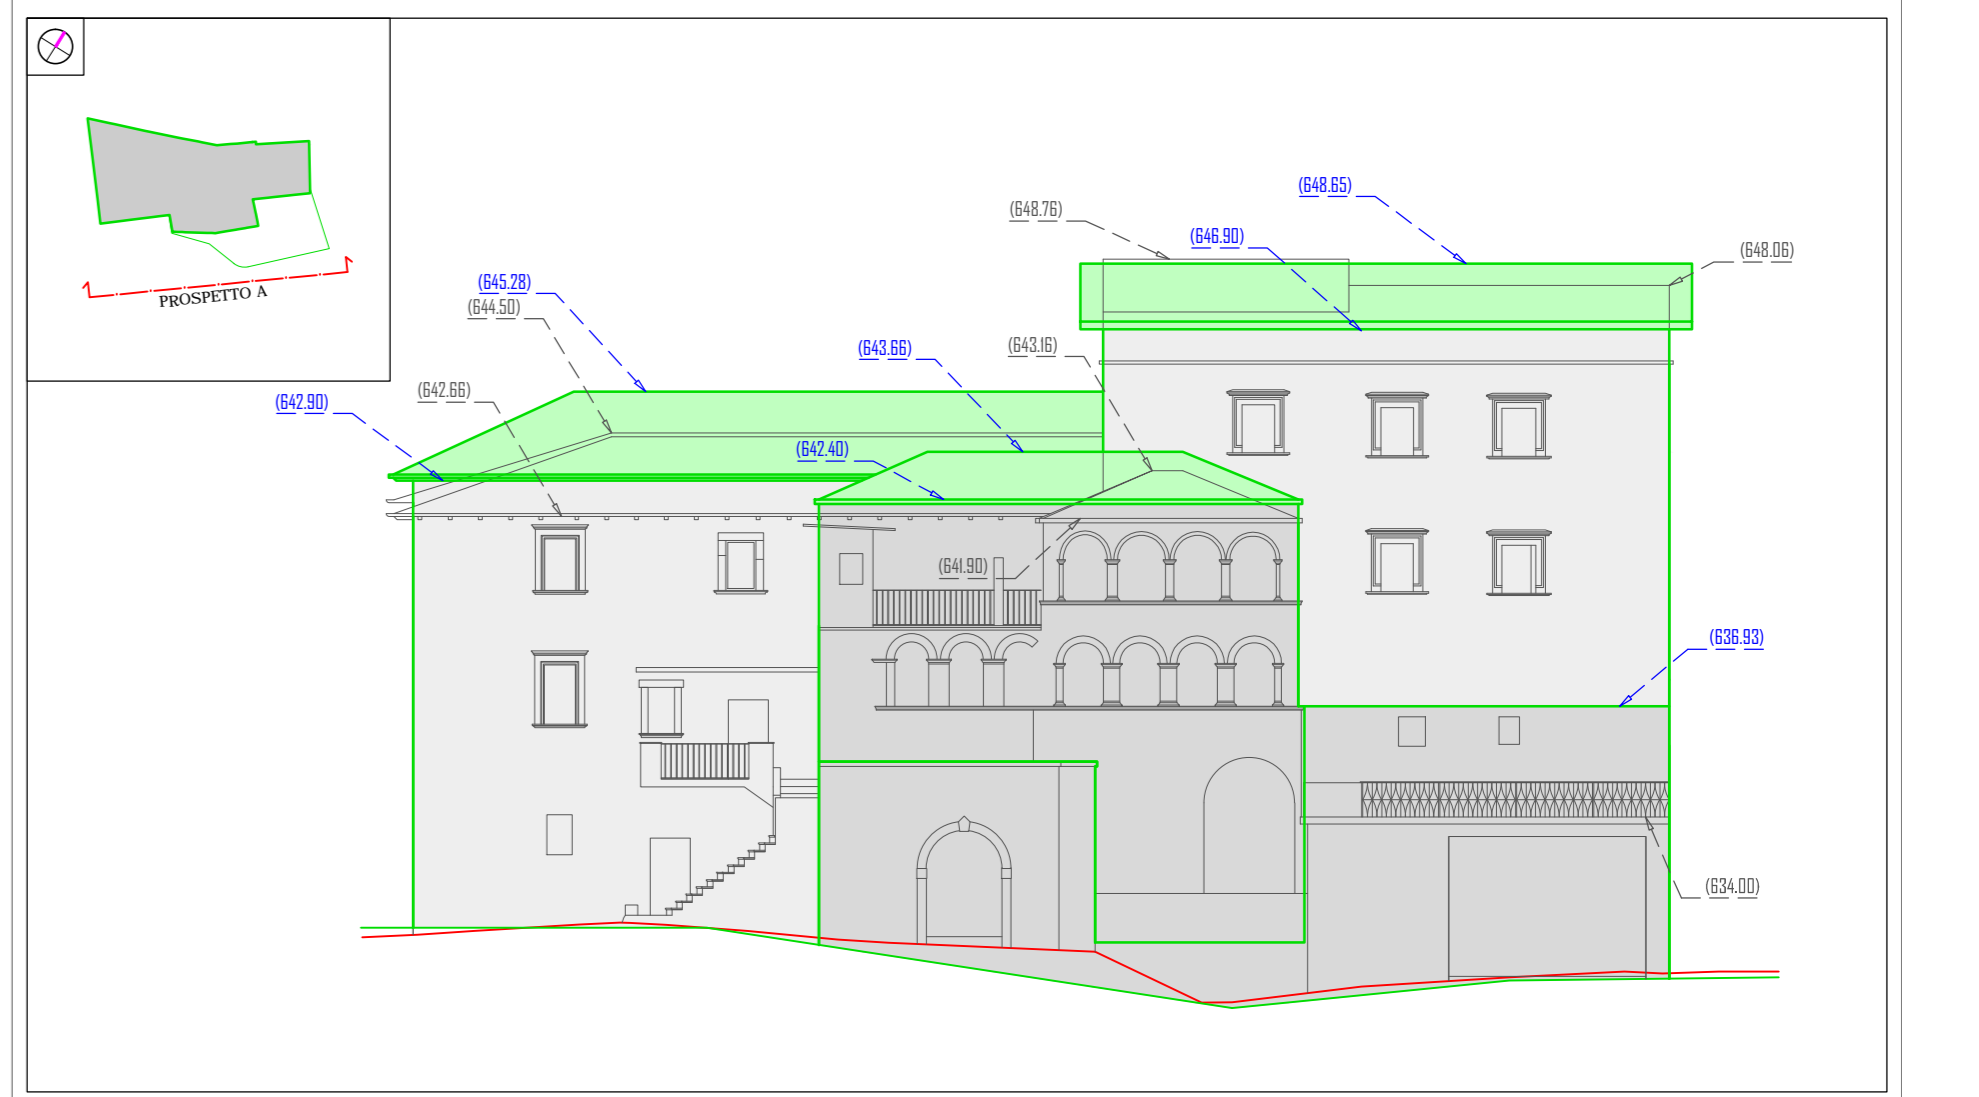

PROSPETTO SU VIA DELLE LOGGE    SCALA 1:200

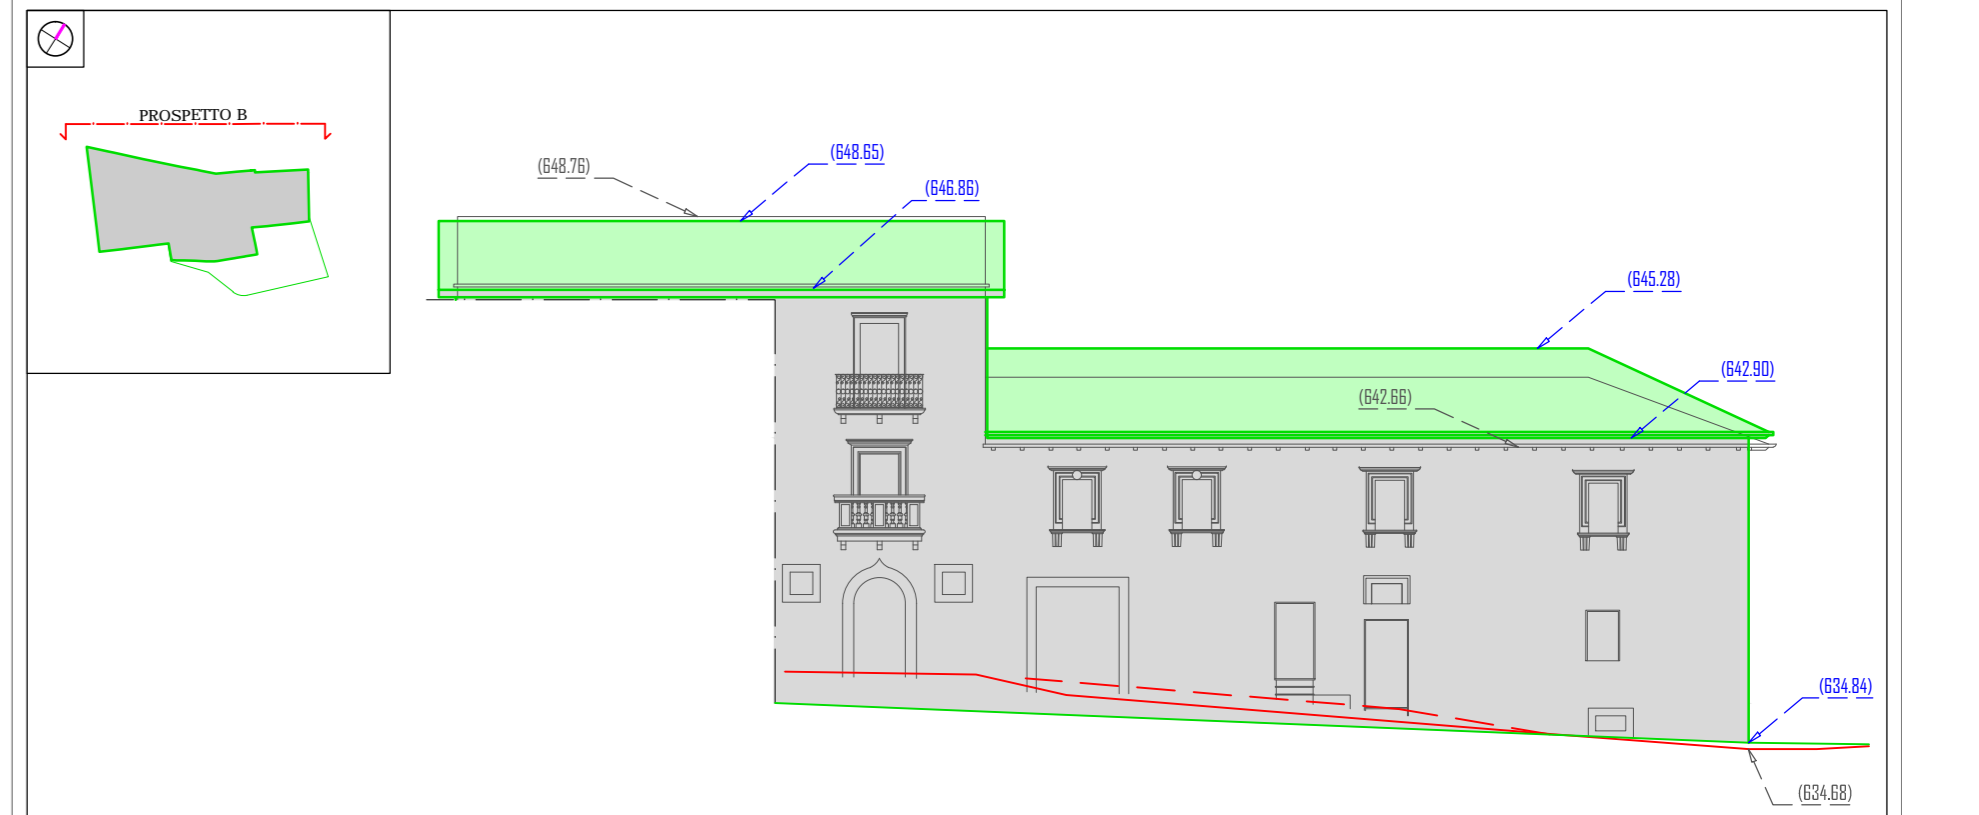


PROSPETTO SU VIA DELLA CANONICA    SCALA 1:200

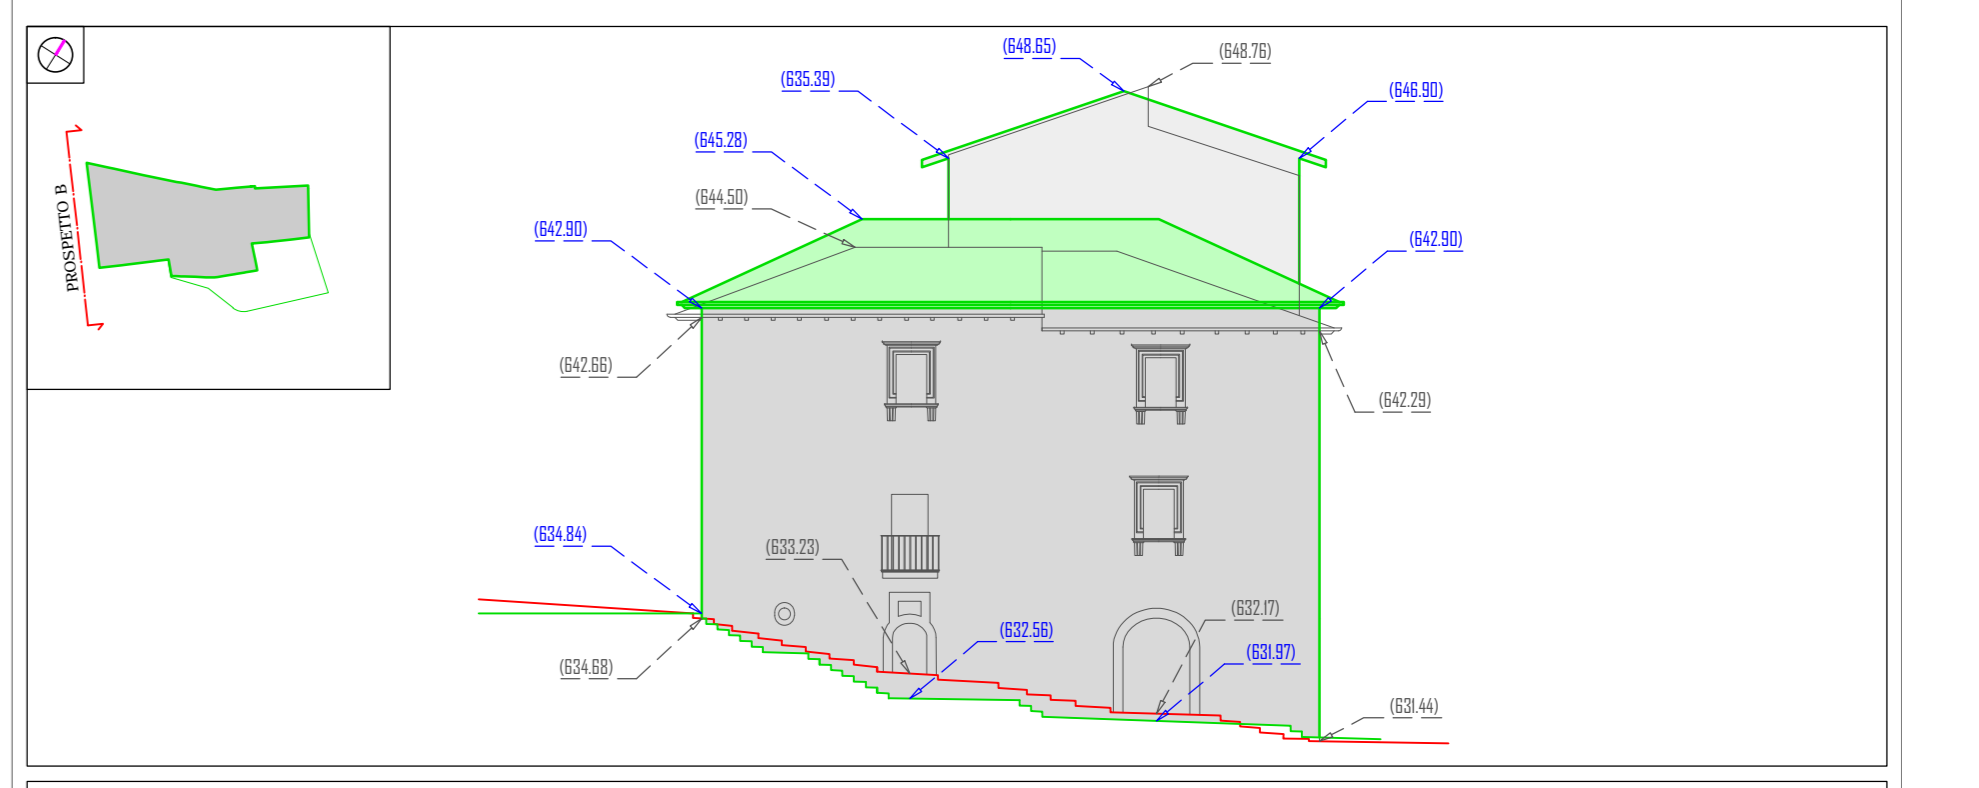

PROSPETTO SU SDRUCCIOLO DEL GIUMENTO    SCALA 1:200

**LEGENDA:**  
 INGRESSO DEL FABBRICATO - STATO FUTURO    INGRESSO DEL FABBRICATO - STATO DI FATTO    LINEA E QUOTA STATO ATTUALE    LINEA E QUOTA STATO FUTURO

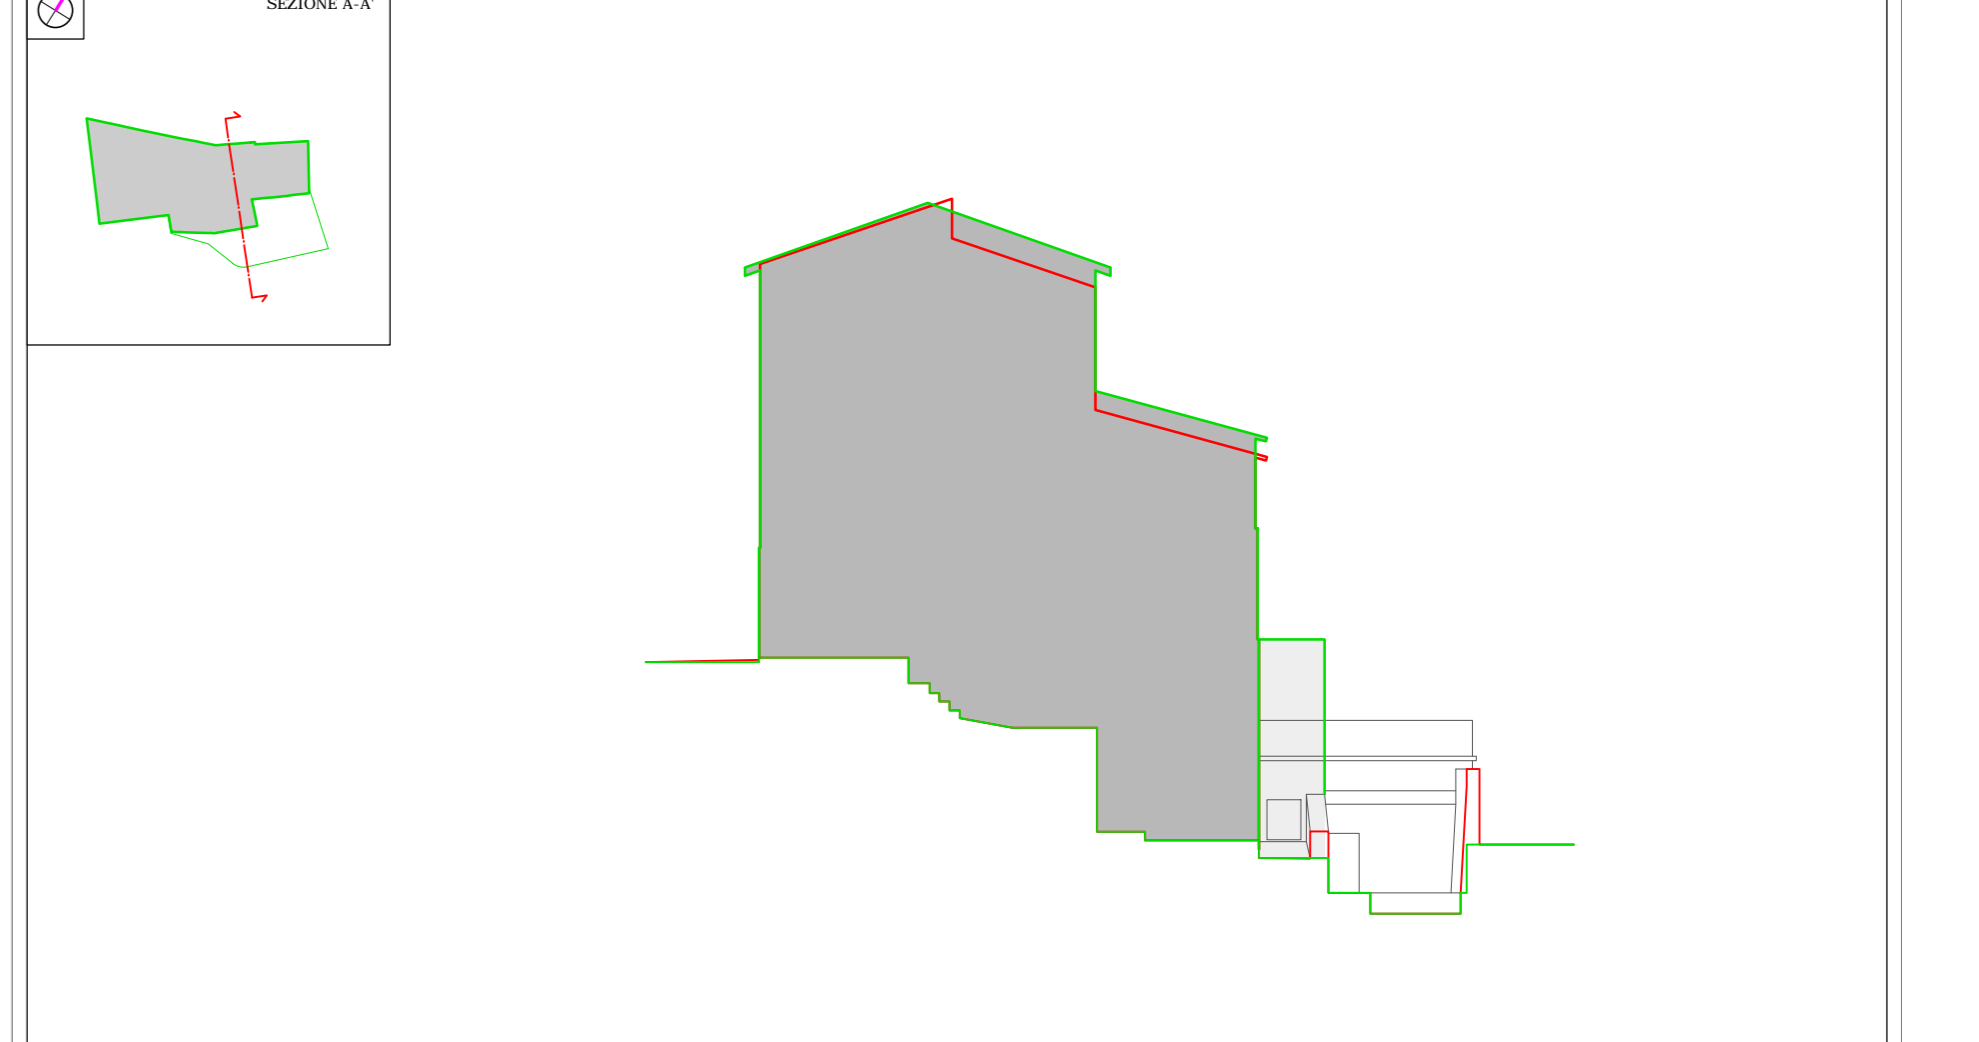

SEZIONE A-A    SCALA 1:200  
 INVILUPPO DEL NUOVO AGGREGATO EDILIZIO RISPETTO ALL'ESISTENTE