



COMUNE DE L'AQUILA

PIANO DI RECUPERO URBANO SUB AMBITO A1




Oggetto: **PARAMETRI URBANISTICI**
SCHEDA PROGETTO AGGREGATO n. 63

data: 07.03.2017 elaborato: PROG - R - 12_02 scala: VARIE


ing. Sergio Allonsetti ing. Michele Amoroso arch. Antonio Castellucci arch. Paolo Crocetti arch. Desolina Mori ing. Laura Pasquantonio ing. Gianfranco Ruggieri ing. Antonello Salvatori arch. Vincenzo De Masi arch. Giampiero Duronio

tavola: **27**


adozione: _____
 approvazione: _____
 protocollo: _____

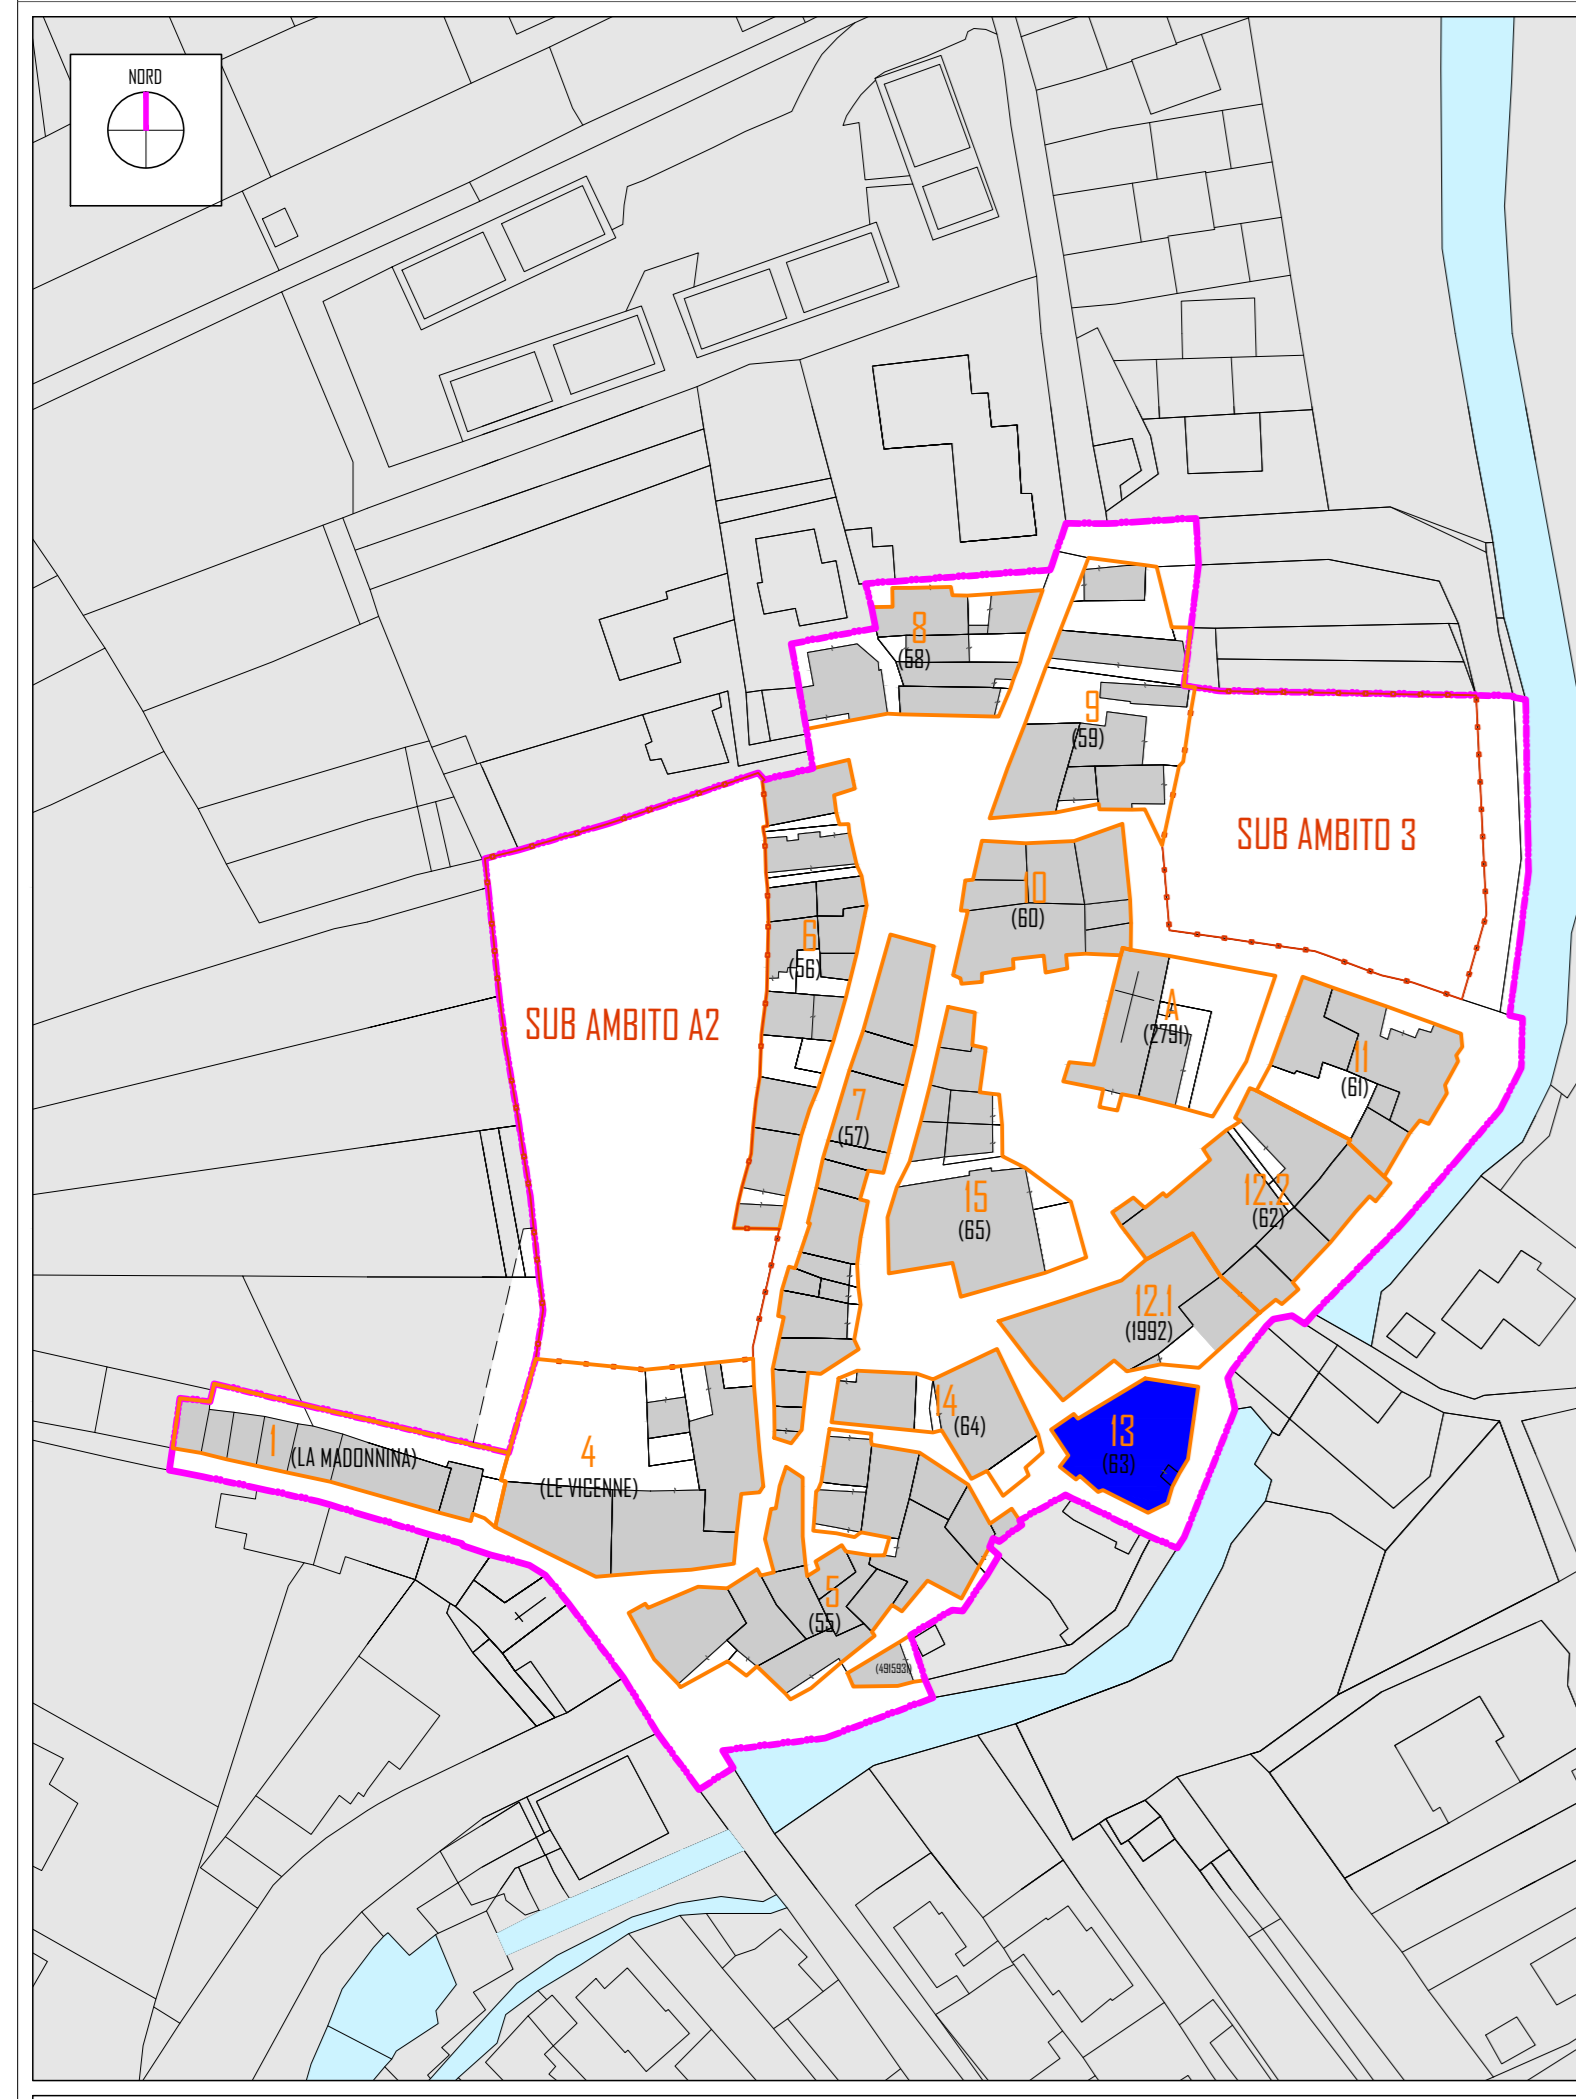


INDIVIDUAZIONE DELL'AGGREGATO
PLANIMETRIA GENERALE

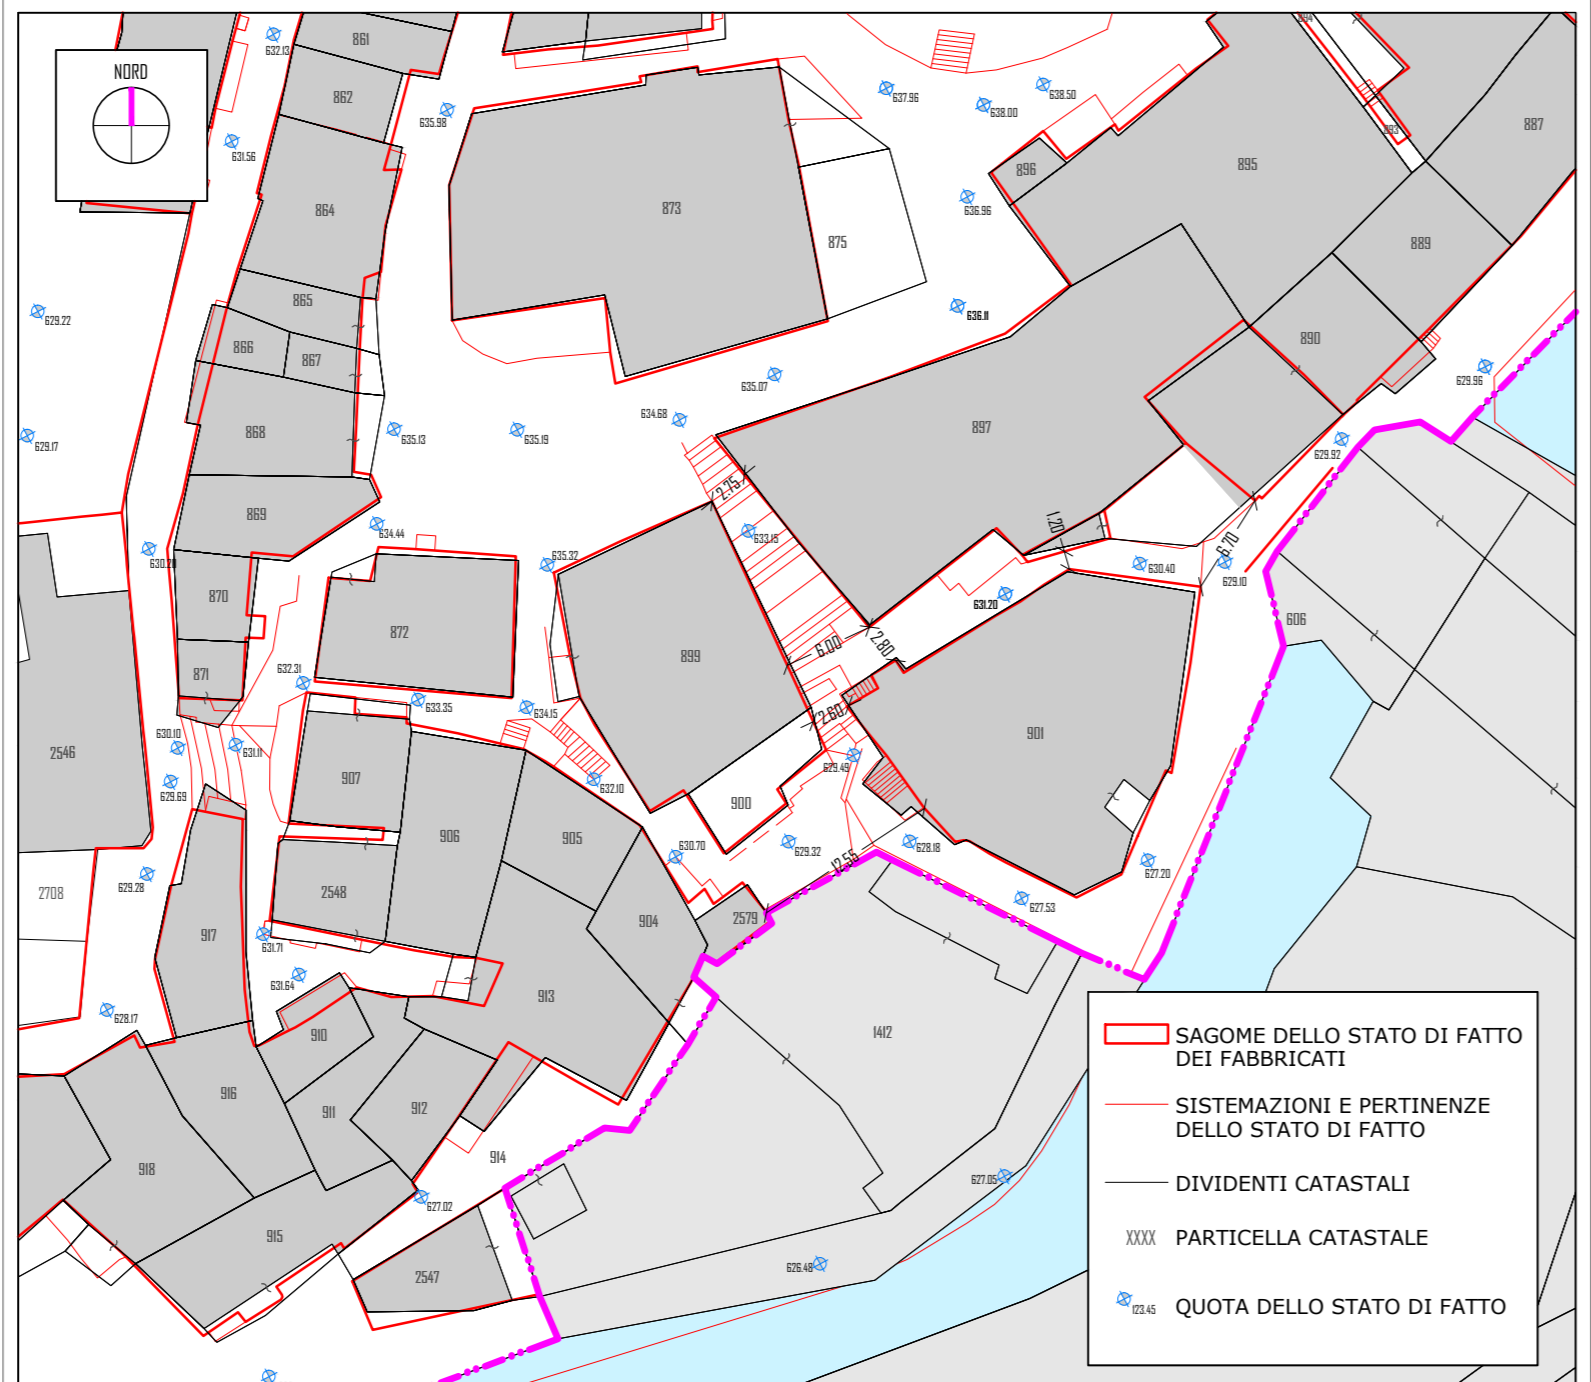


RILIEVO DELLO STATO DI FATTO SCALA 1:500

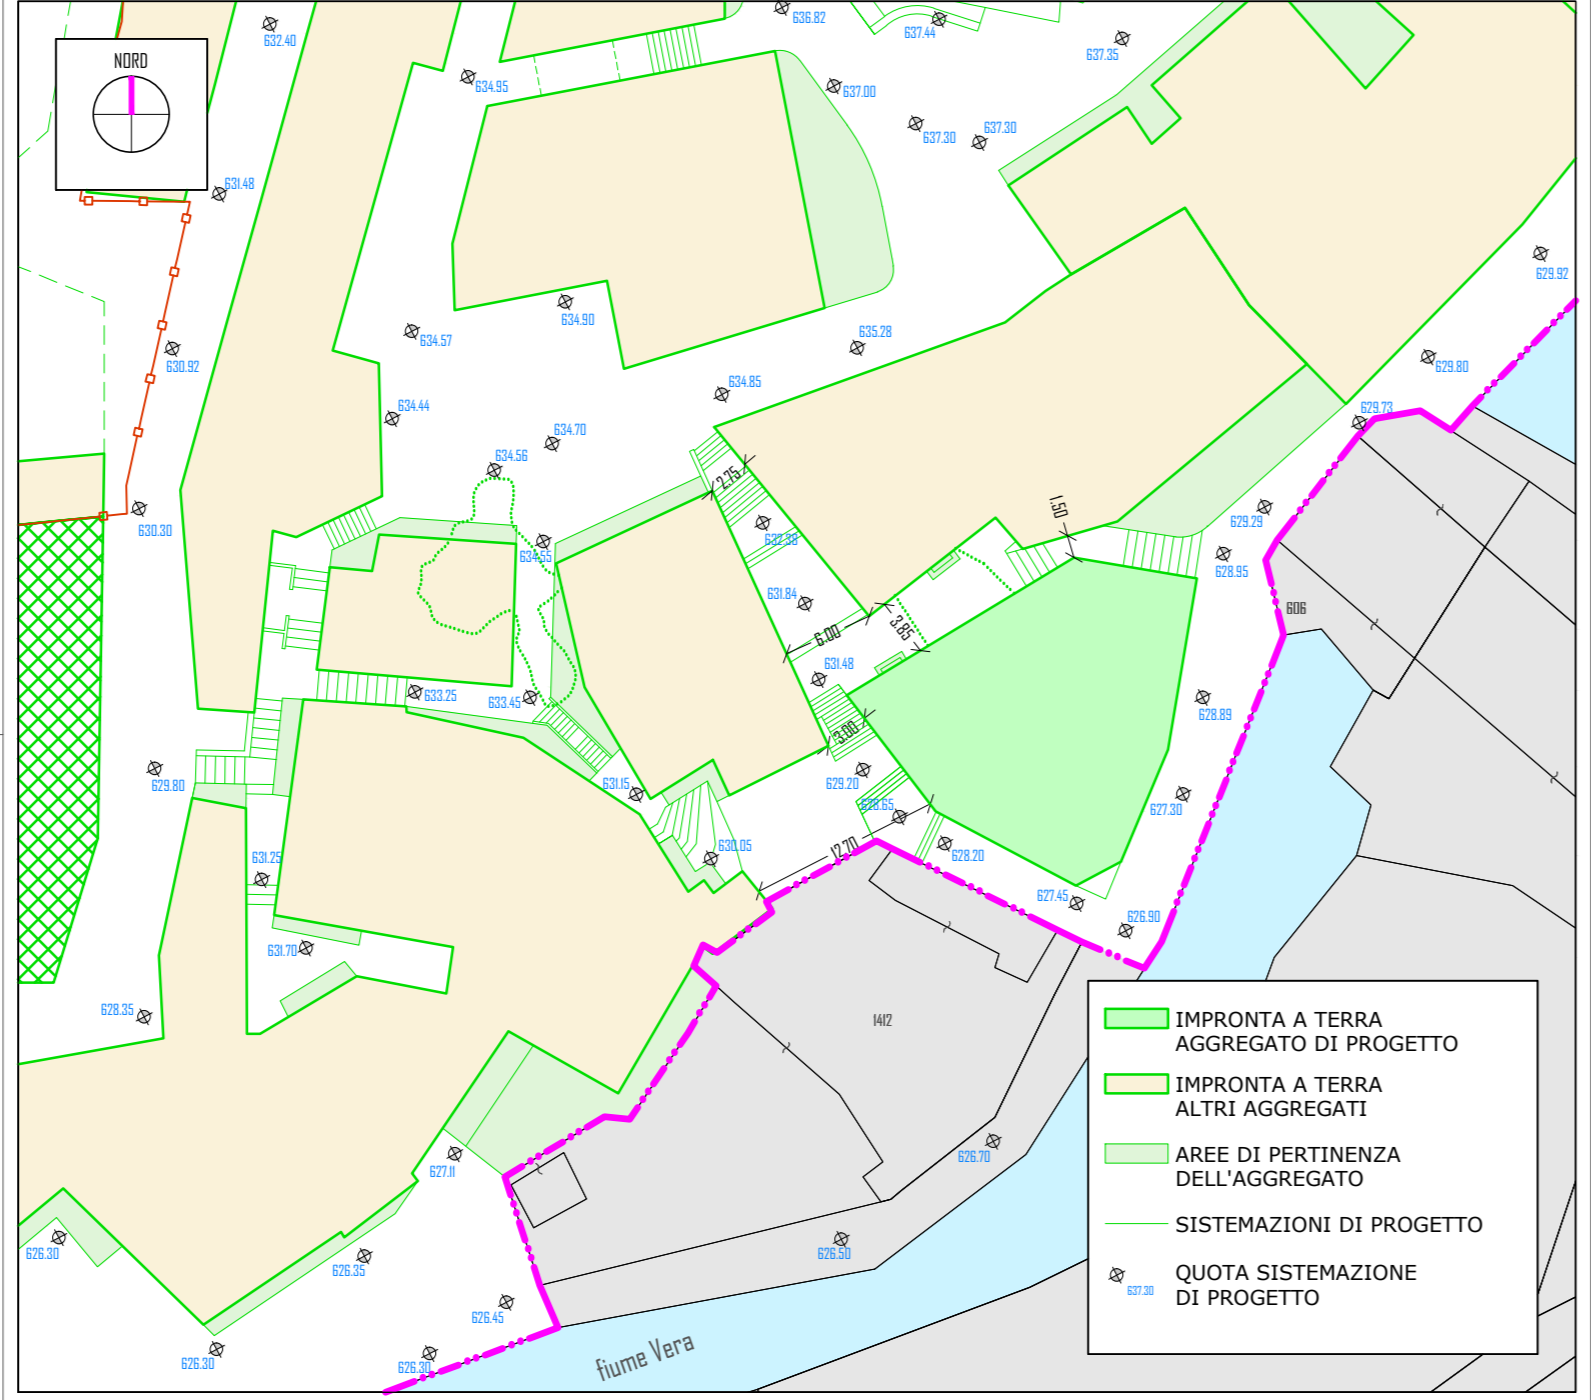


ASSETTO PIANO - ALTIMETRICO DI PROGETTO SCALA 1:500

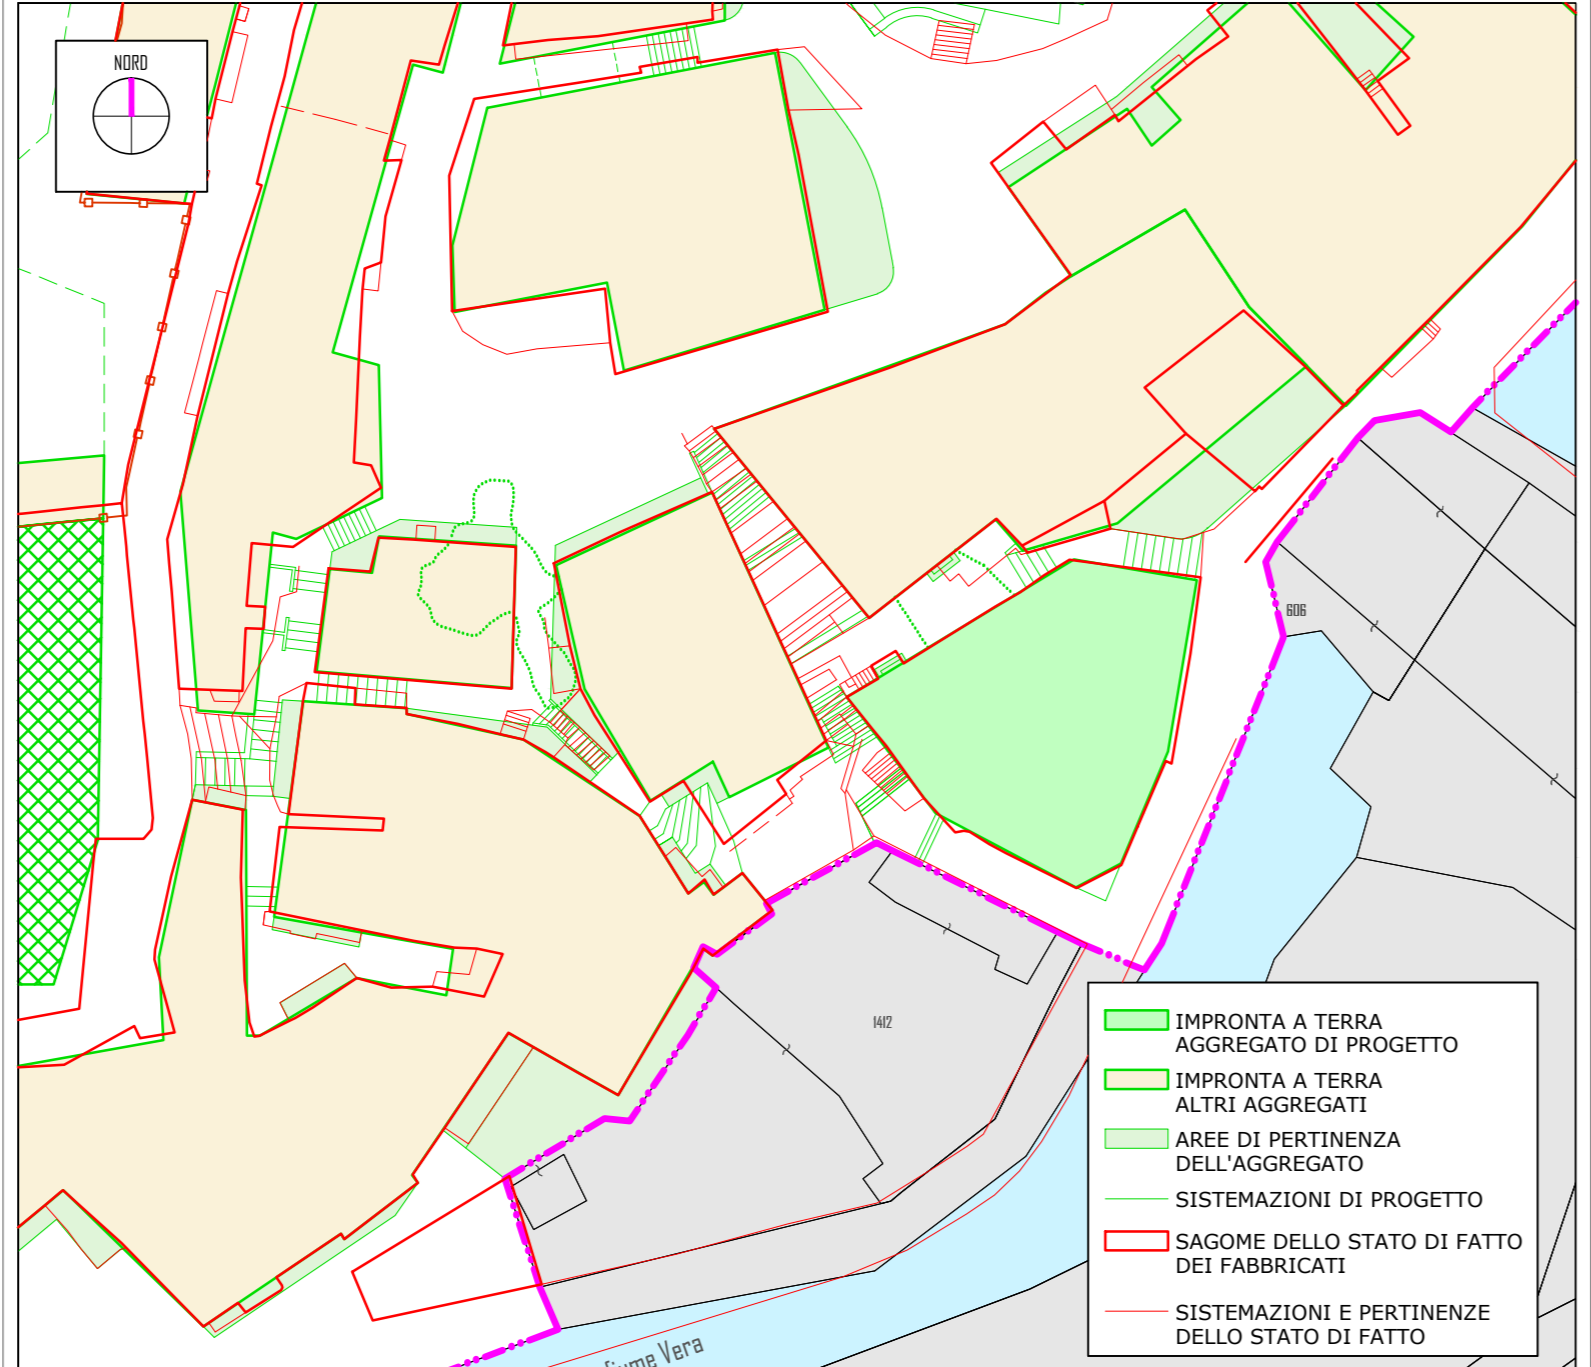


RAFFRONTO PLANIMETRICO DI ATTACCO A TERRA SCALA 1:500

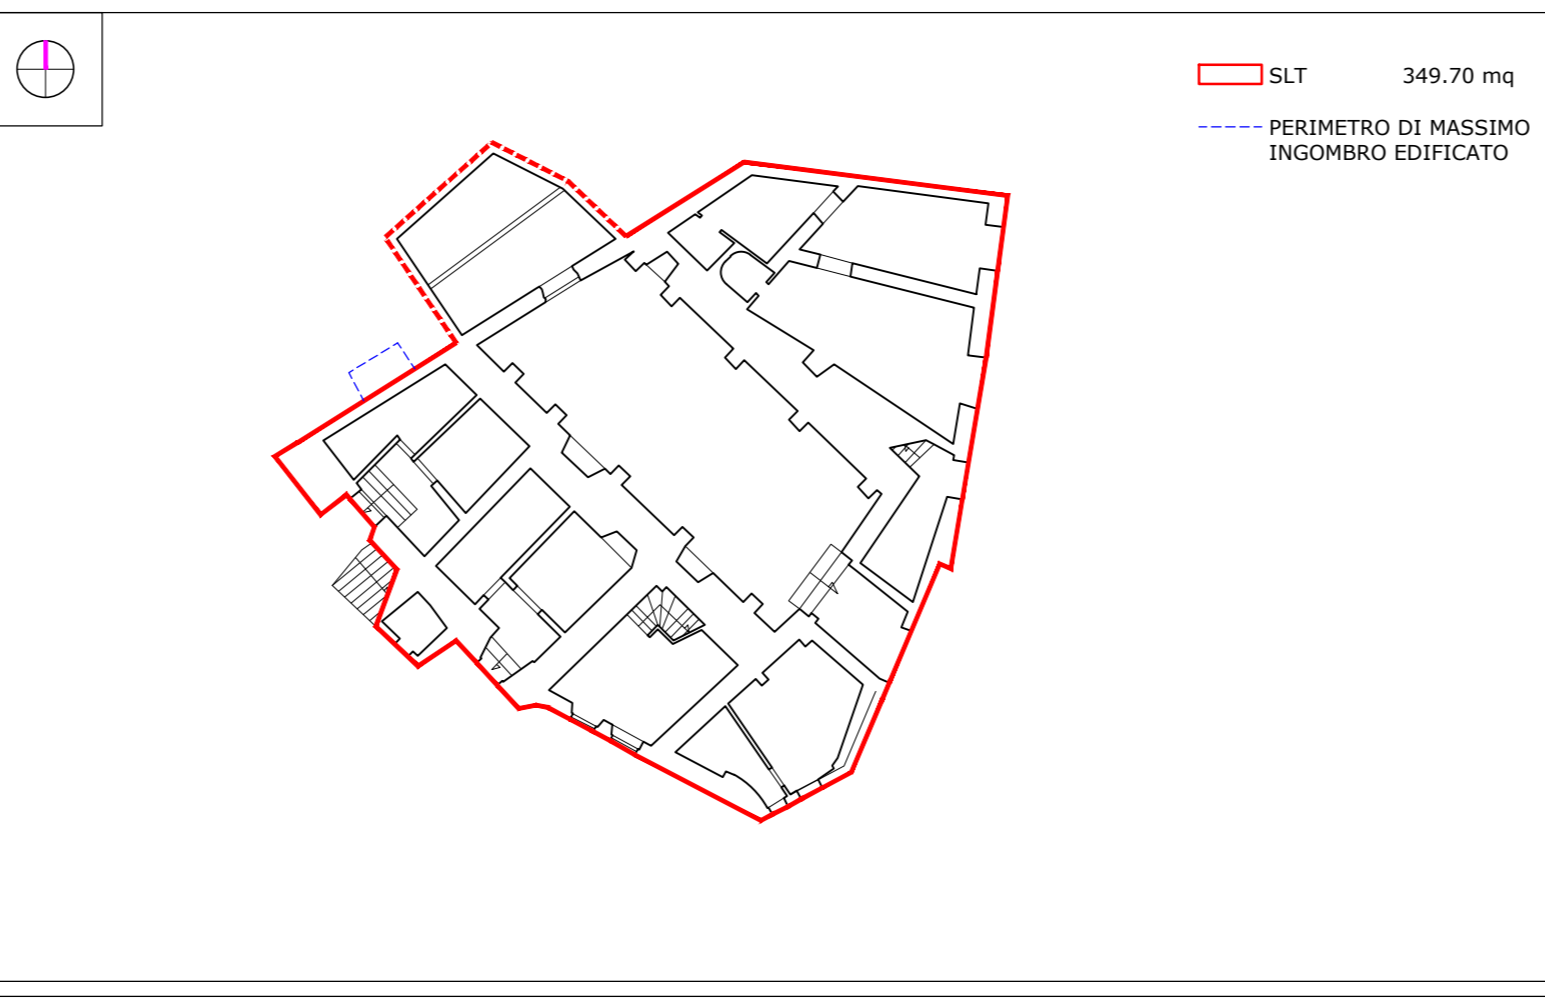


PIANTA LIVELLO 1 SCALA 1:250

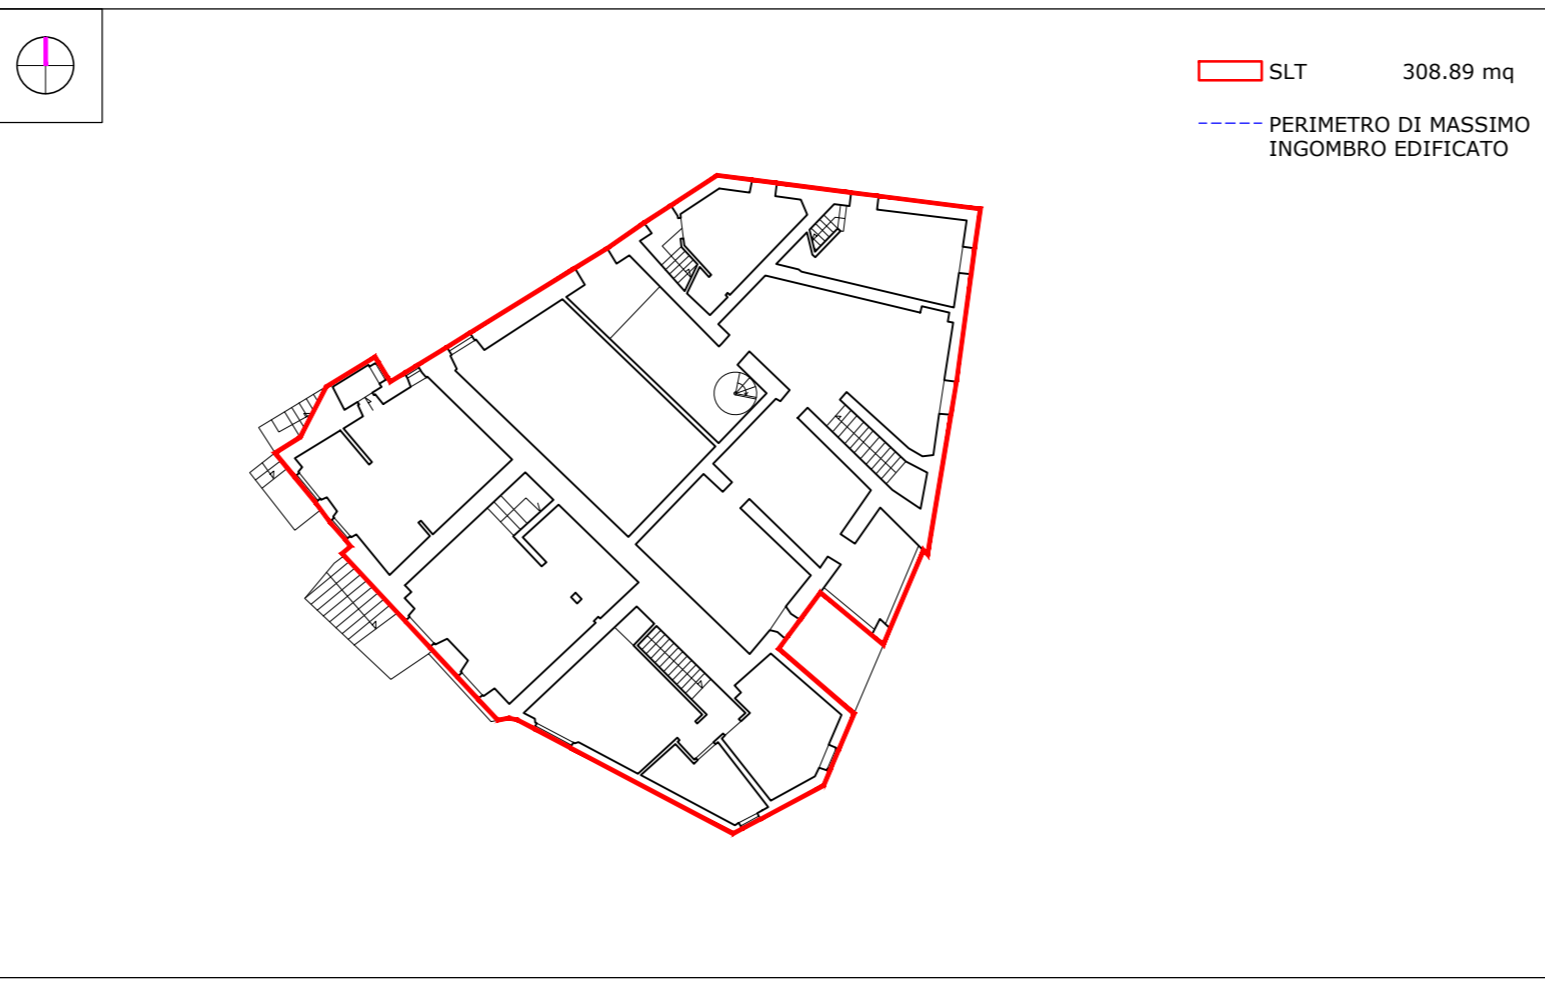

PIANTA LIVELLO 2 SCALA 1:250

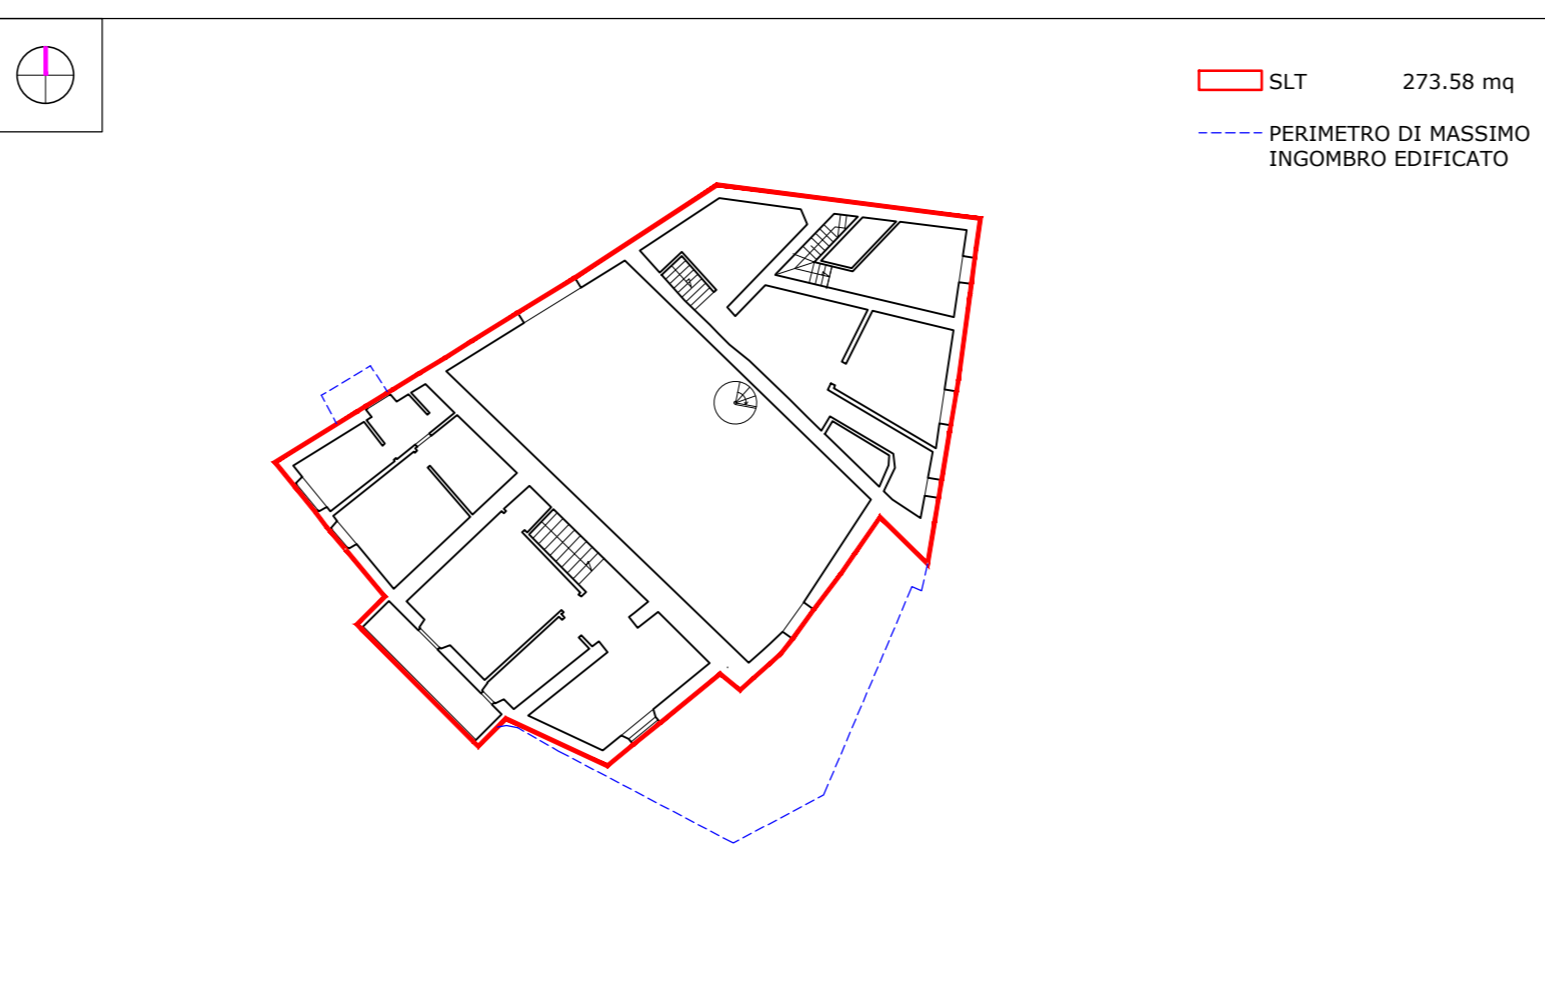


PIANTA LIVELLO 3 SCALA 1:250

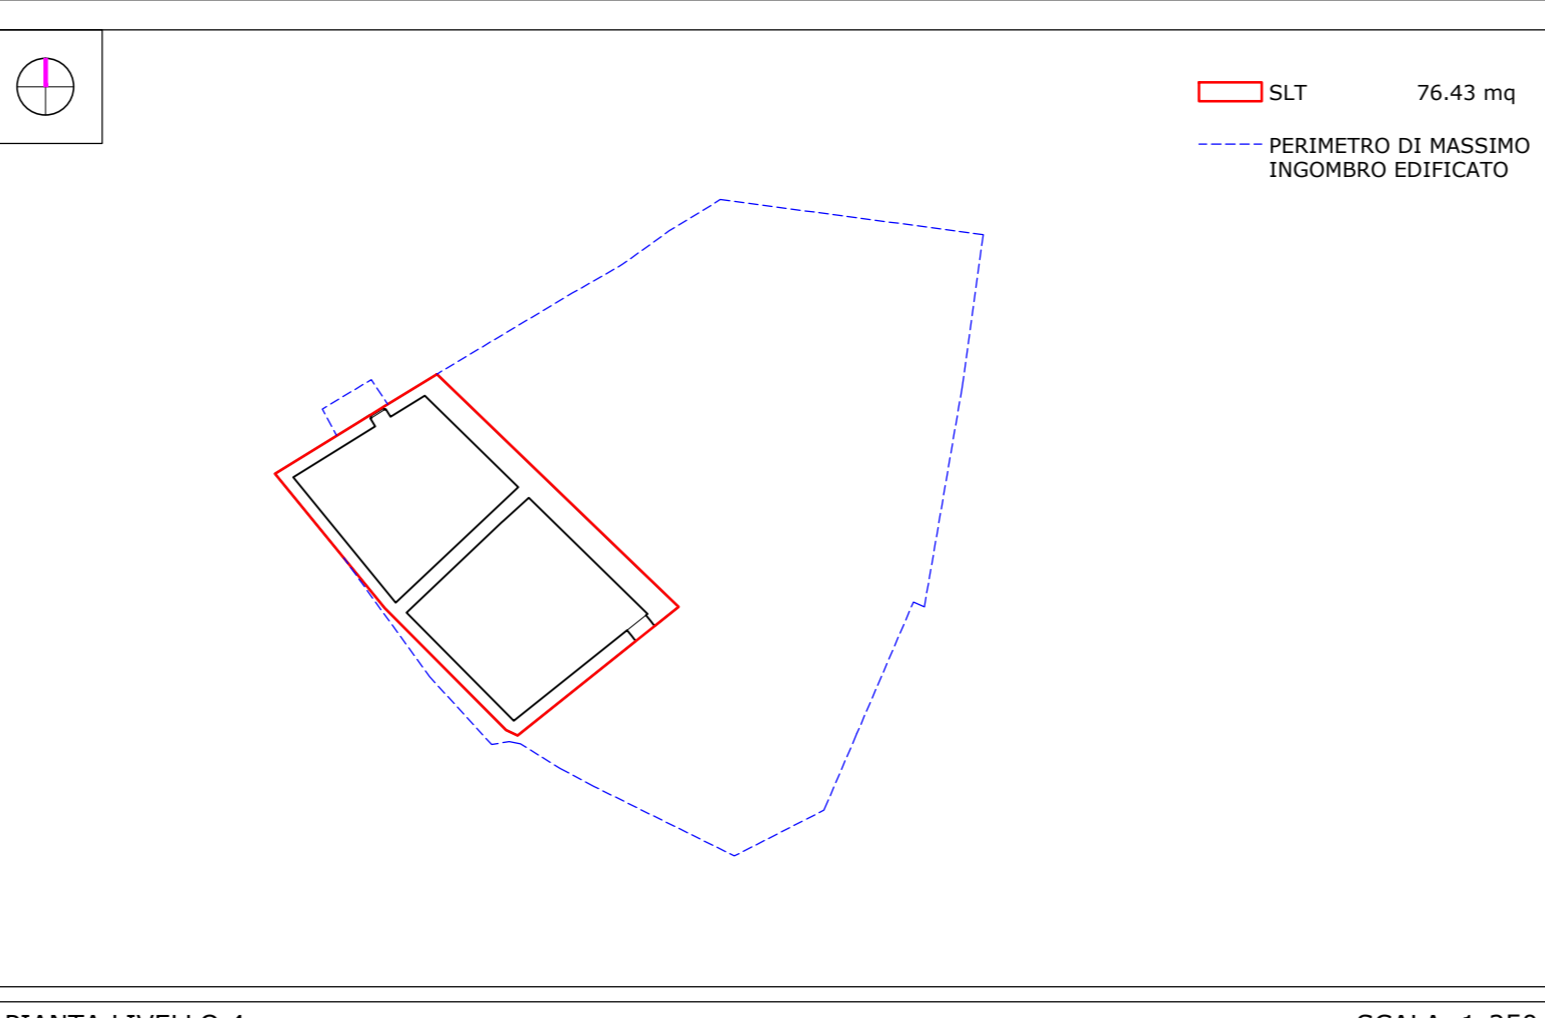


PIANTA LIVELLO 4 SCALA 1:250


TOTALE AGGREGATO
 SLT = 1008.60 mq VOLUME UTILE LORDO = 2637.20 mc

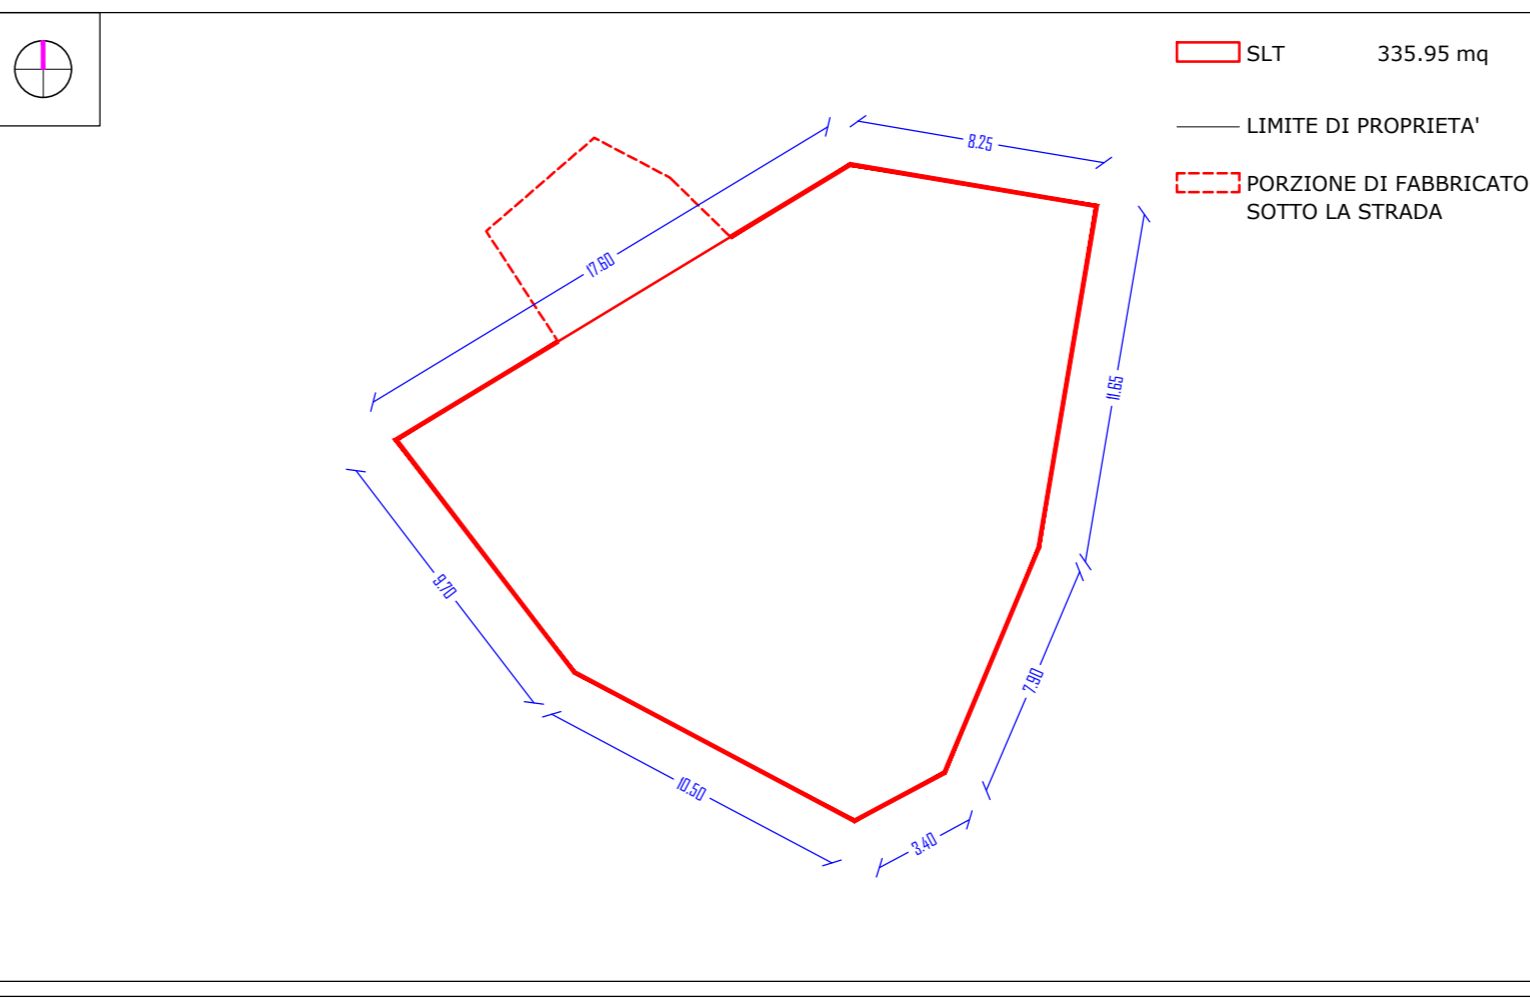

PIANTA LIVELLO 1 SCALA 1:250

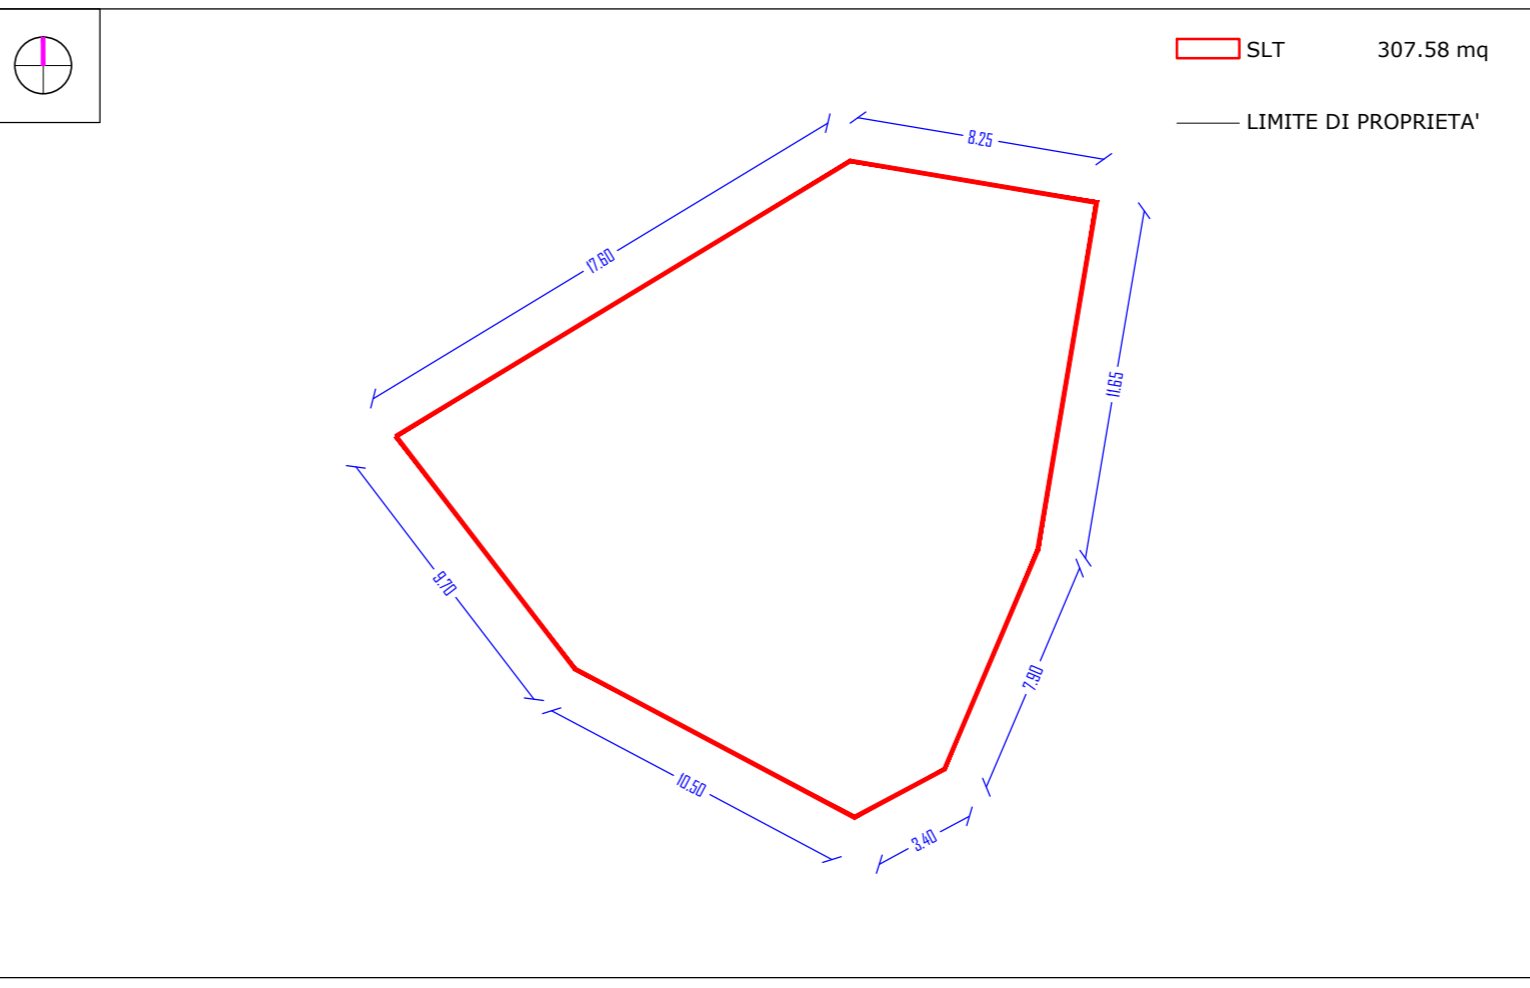


PIANTA LIVELLO 2 SCALA 1:250

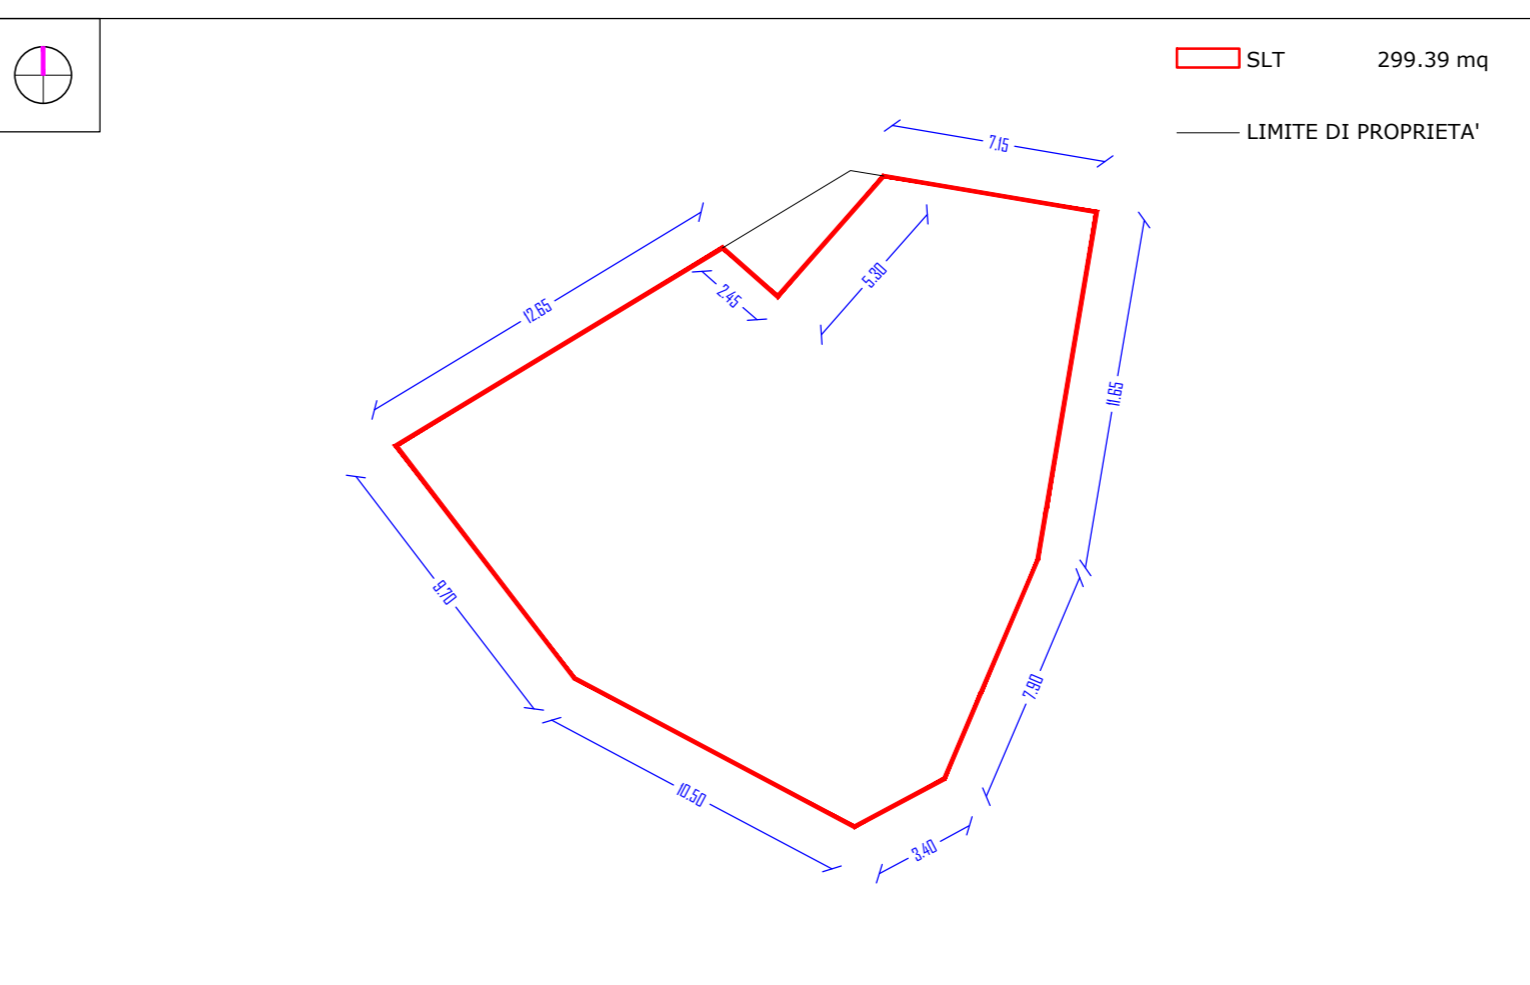


PIANTA LIVELLO 3 SCALA 1:250

NESSUNA RAPPRESENTAZIONE


TOTALE AGGREGATO
 SLT = 942.92 mq VOLUME UTILE LORDO = 3490.00 mc

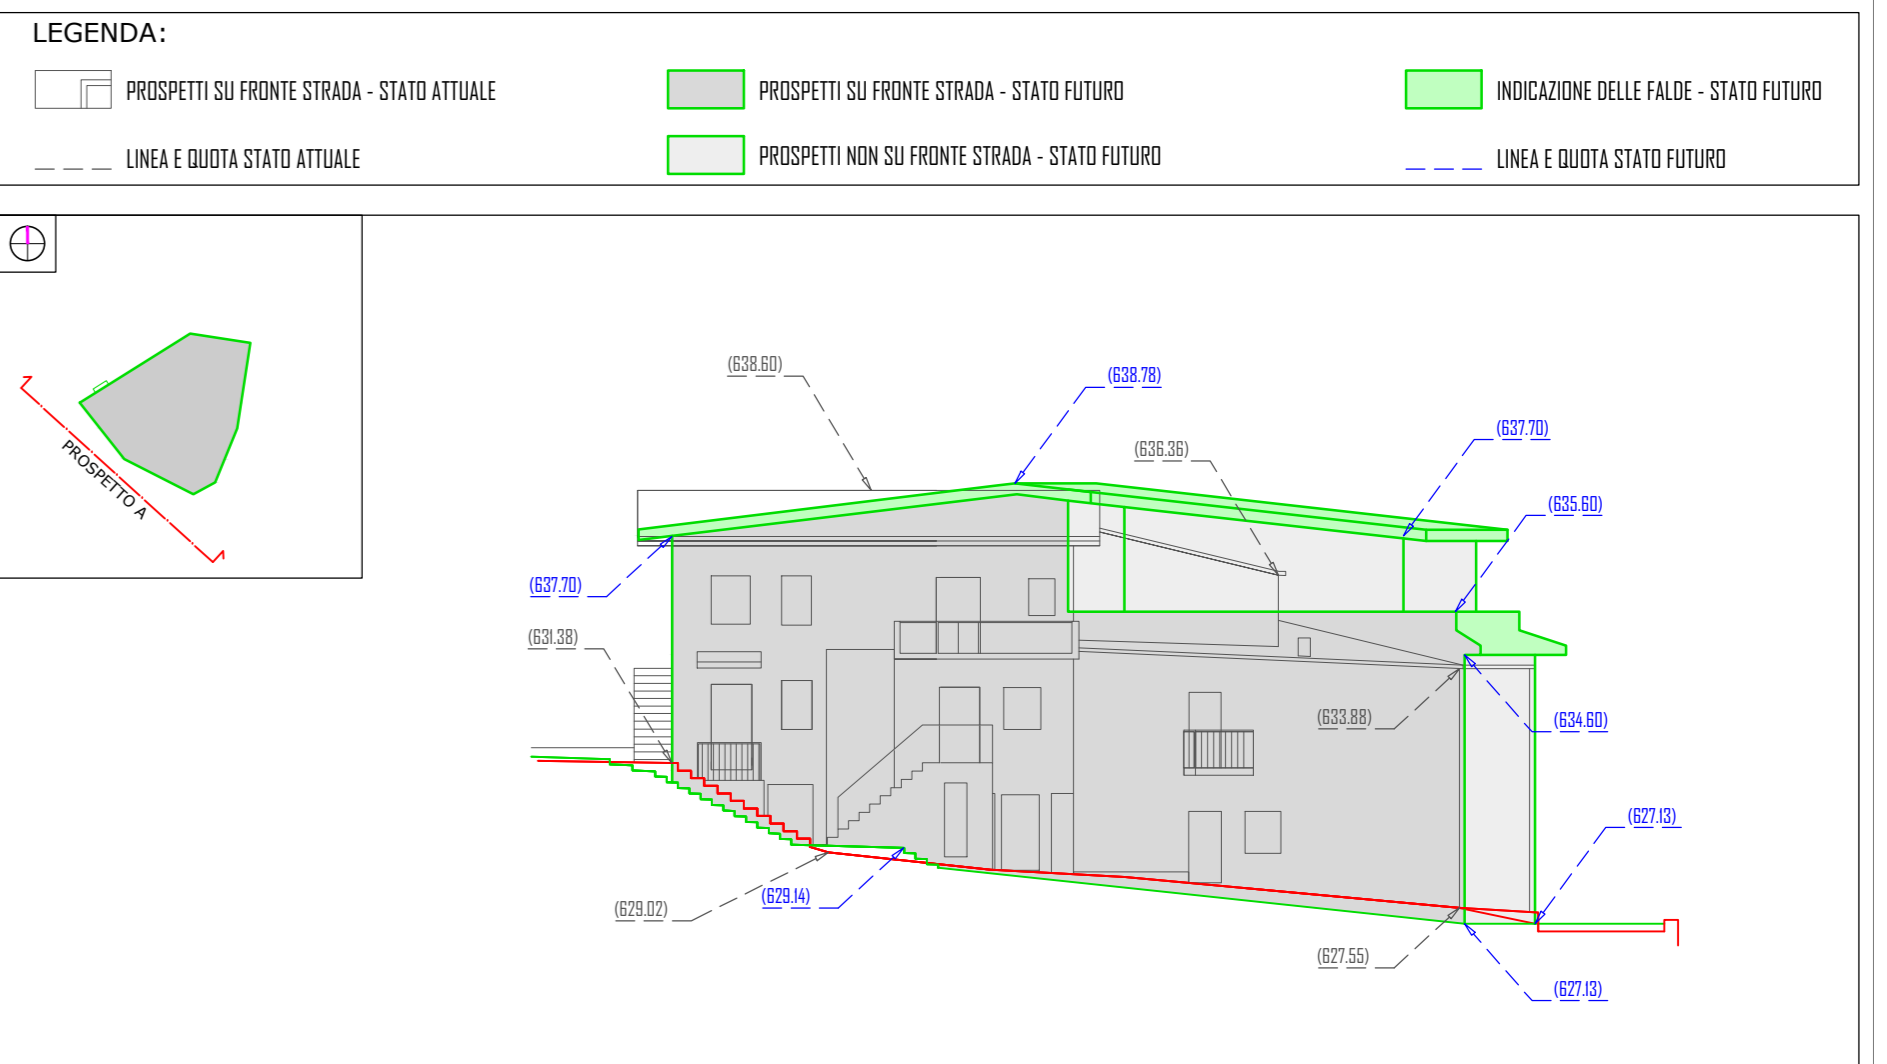


PROSPETTO SU VICO DEL POLLAME SCALA 1:200

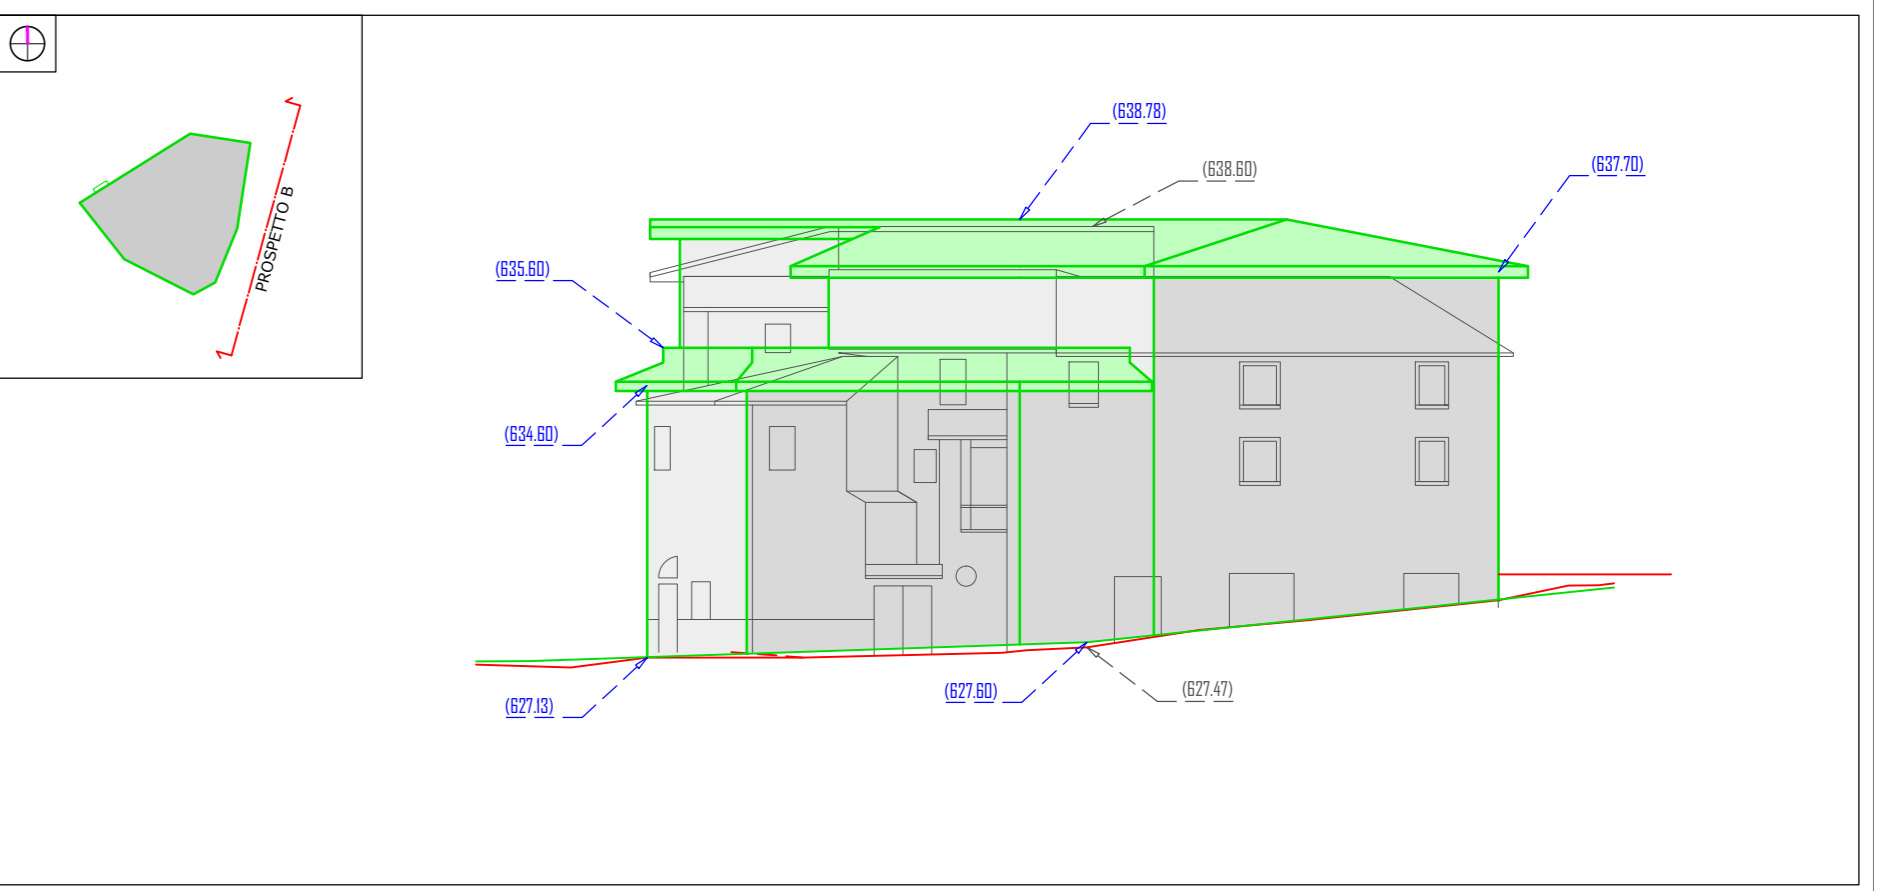

PROSPETTO SU VIA DELLE MOLE SCALA 1:200

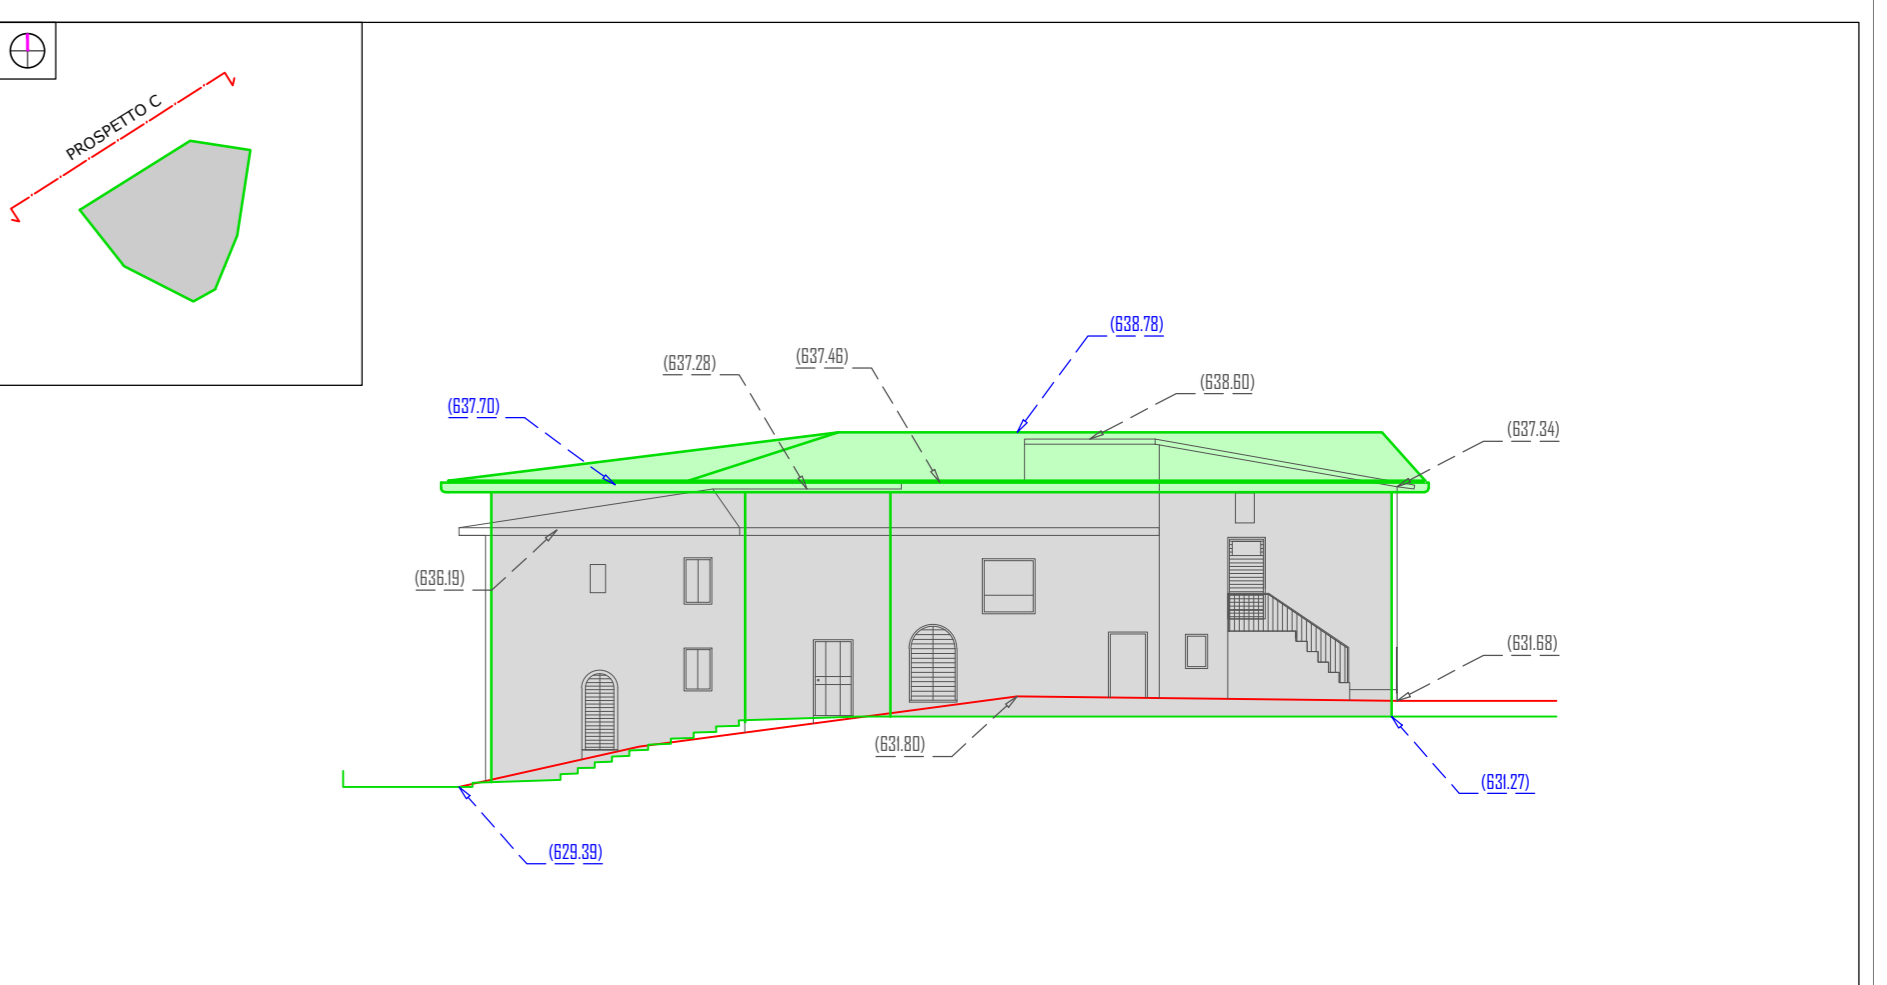

PROSPETTO SU VIA DELLE LOGGE SCALA 1:200

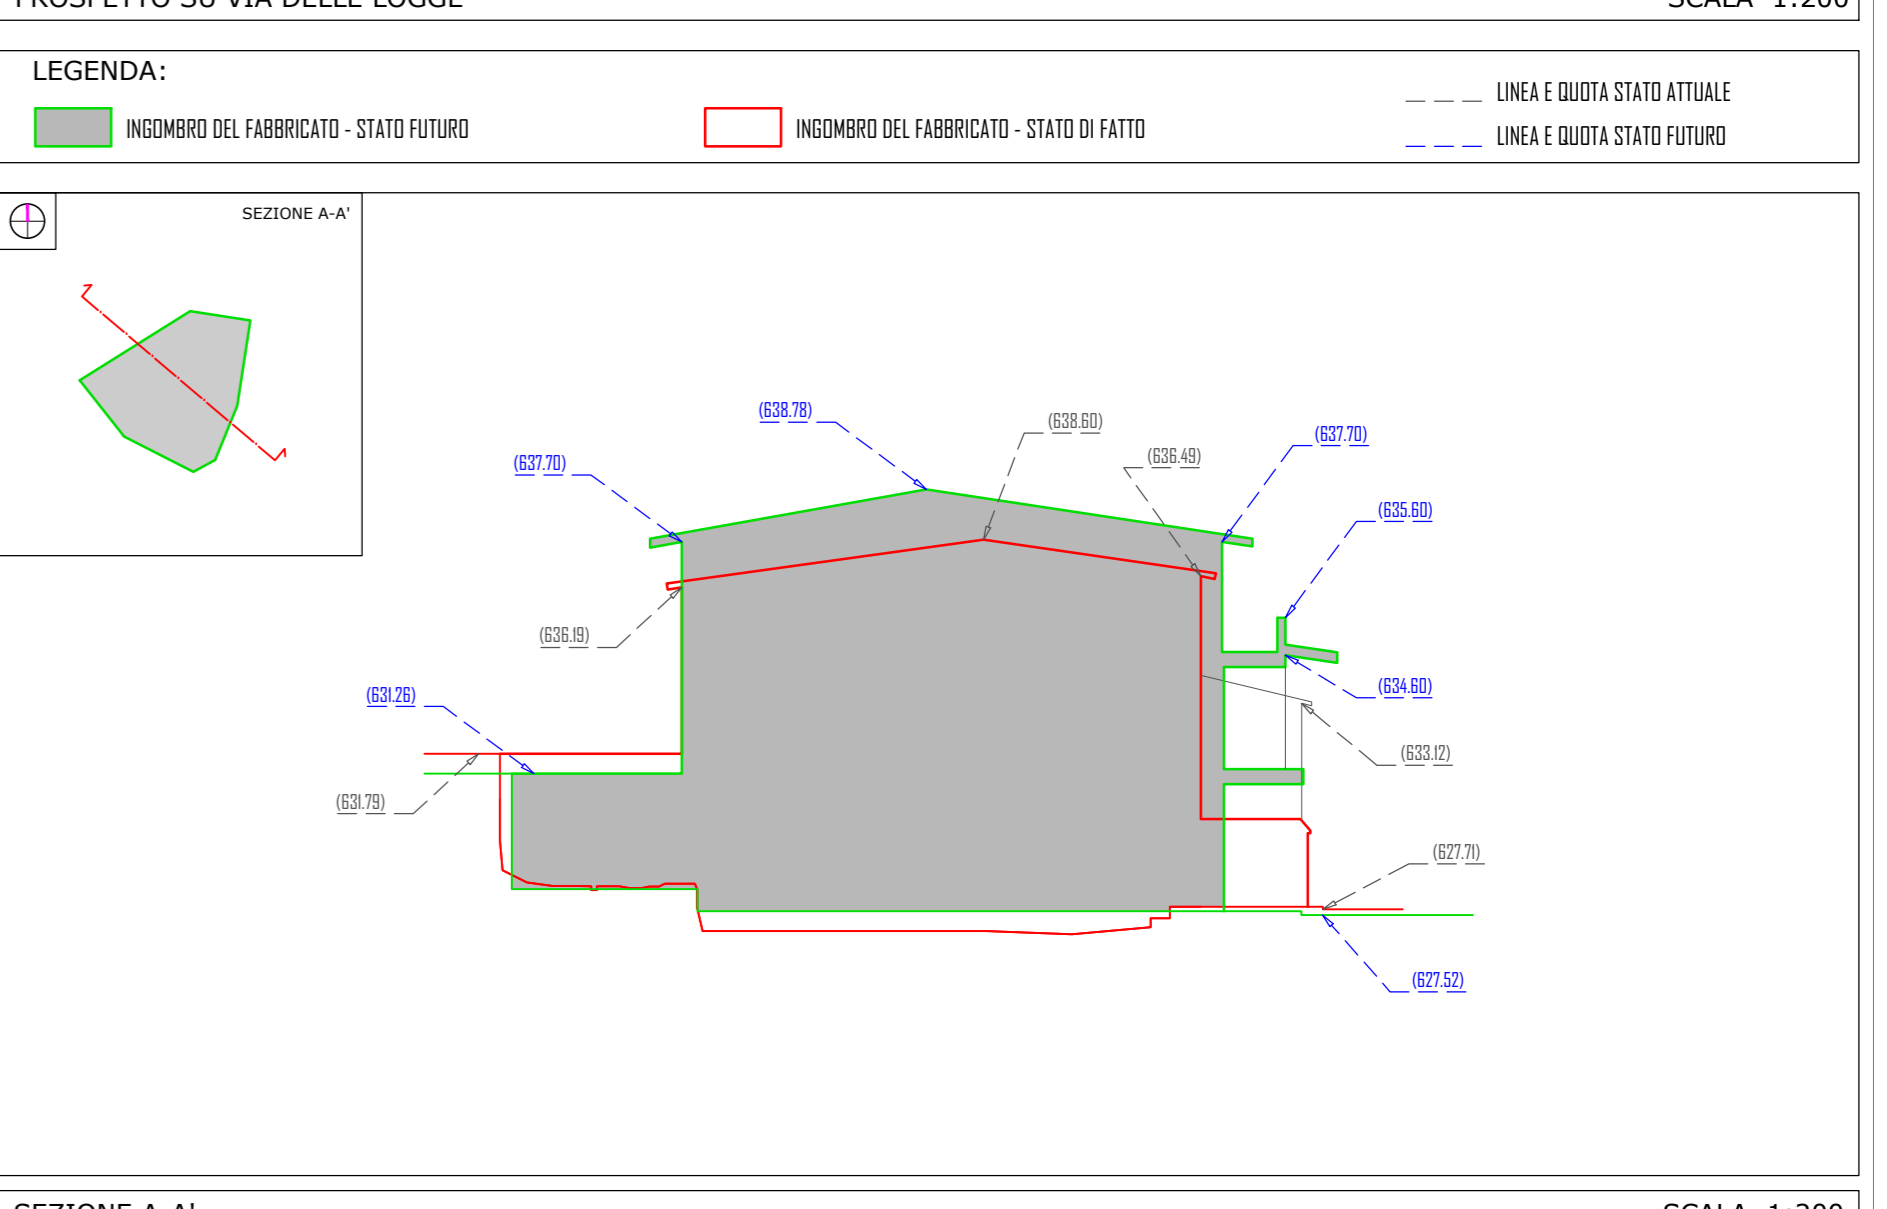

SEZIONE A-A' SCALA 1:200

LEGENDA:
 PROSPETTI SU FRONTE STRADA - STATO ATTUALE PROSPETTI SU FRONTE STRADA - STATO FUTURO INDICAZIONE DELLE FALDE - STATO FUTURO
 LINEA E QUOTA STATO ATTUALE LINEA E QUOTA STATO FUTURO

LEGENDA:
 INGOMBRO DEL FABBRICATO - STATO FUTURO INGOMBRO DEL FABBRICATO - STATO DI FATTO LINEA E QUOTA STATO ATTUALE LINEA E QUOTA STATO FUTURO