PIANO DI RECUPERO URBANO DELLA FRAZIONE TEMPERA

A TERMINI DELLE VIGENTI LEGGI SUL DIRITTO D'AUTORE TUTTI I DIRITTI SONO RISERVATI. QUESTO DISEGNO E TUTTO CIO' IN ESSO CONTENUTO APPARTIENE ESCLUSIVAMENTE AI SUOI COAUTORI. E' VIETATA LA RIPRODUZIONE, LA COPIA, L'ESTRAPOLAZIONE DI PARTI ED E' VIETATO L'UTILIZZO O LA DIVULGAZIONE ANCHE PER PARTI SENZA L'AUTORIZZAZIONE SCRITTA DEI COAUTORI.

Città dell'Aquila

COMUNE DE L'AQUILA

PIANO DI RECUPERO URBANO SUB AMBITO A1

oggetto:

PARAMETRI URBANISTICI
SCHEDA PROGETTO AGGREGATO n. 64

tavola **28**

data: 09.12.2016	elaborato: PROG - R - 12_01	scala: VARIE

ing. Sergio Alfonsetti
ing. Michele Amoroso
arch. Antonio Castellucci
arch. Paolo Crocetti
arch. Desolina Mori
ing. Laura Pasquantonio
ing. Gianfranco Ruggieri
ing. Antonello Salvatori
arch. Vincenzo De Masi
arch. Giampiero Duronio

adozione:

approvazione:

protocollo:

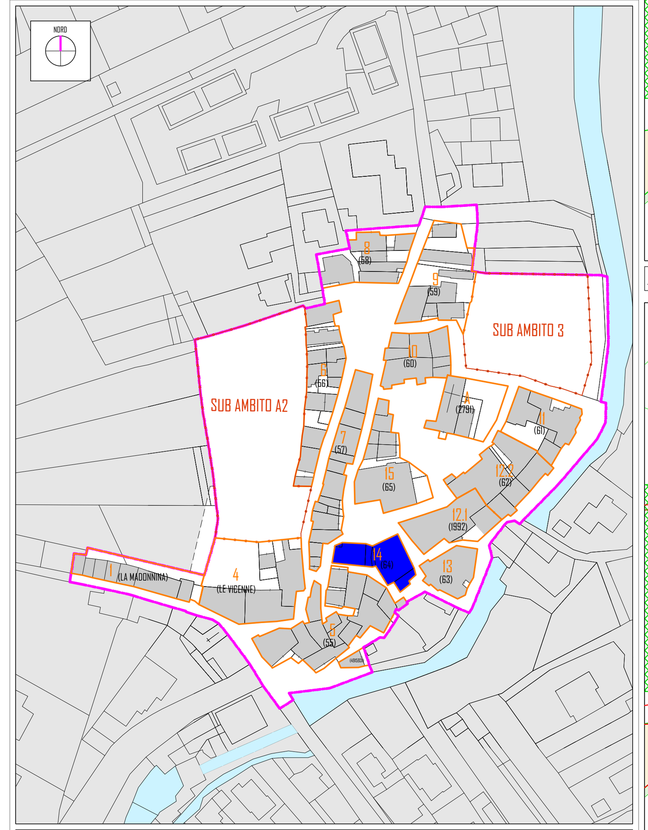

INDIVIDUAZIONE DELL'AGGREGATO

PLANIMETRIA GENERALE

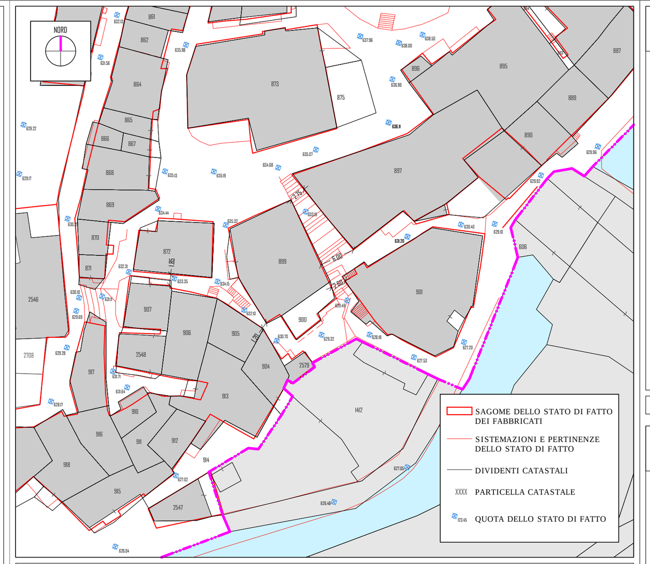

RILIEVO DELLO STATO DI FATTO — SCALA 1:500

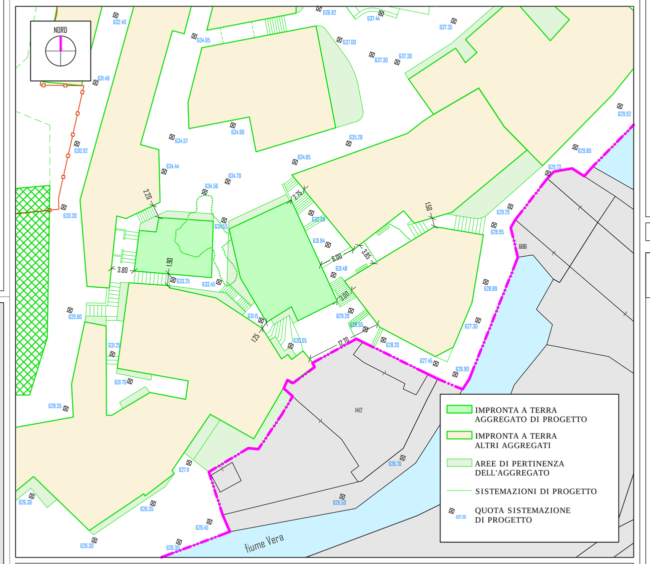

ASSETTO PLANO - ALTIMETRICO DI PROGETTO — SCALA 1:500

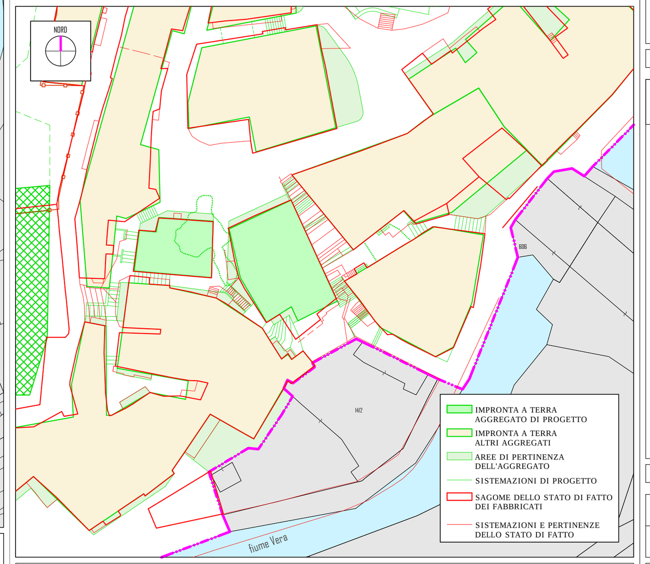

RAFFRONTO PLANIMETRICO DI ATTACCO A TERRA — SCALA 1:500

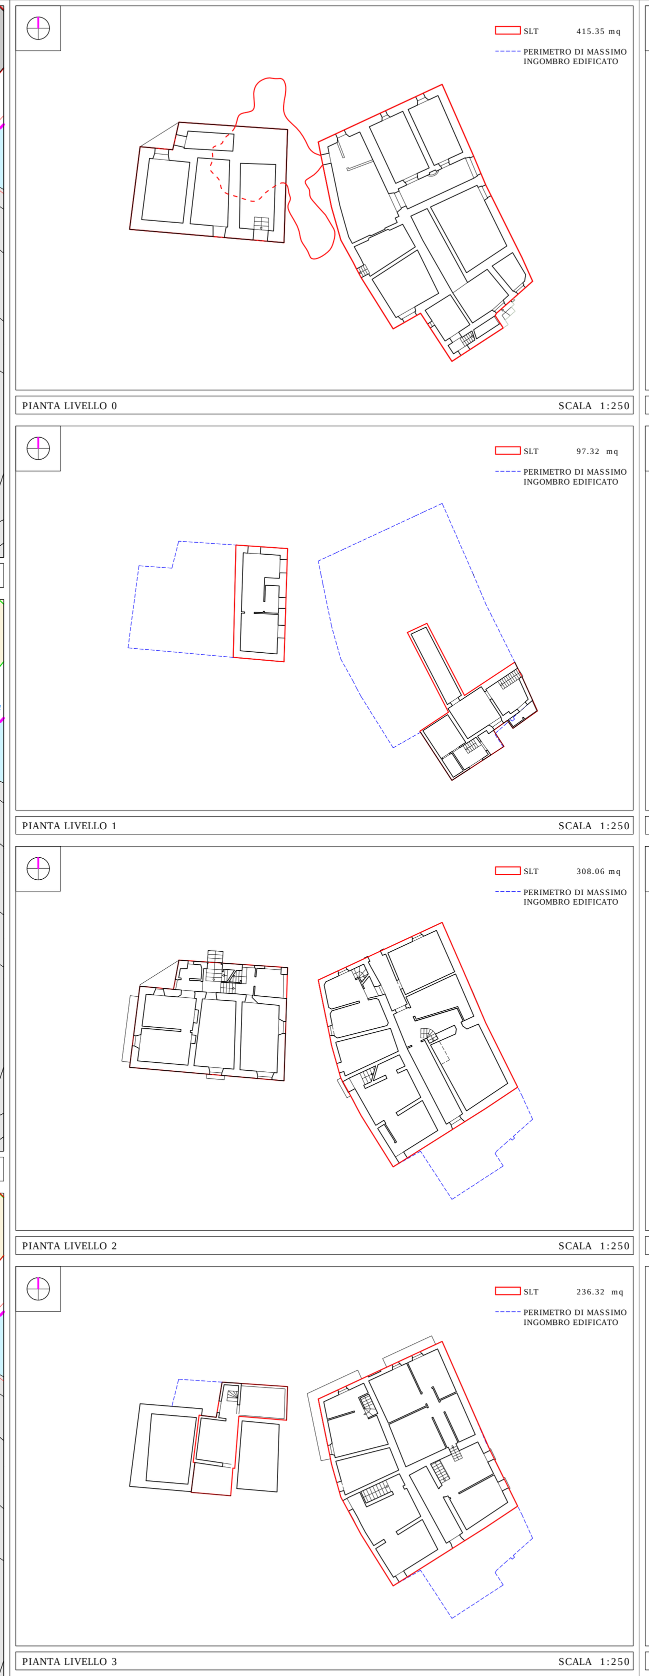

PIANTA LIVELLO 0 — SCALA 1:250

PIANTA LIVELLO 1 — SCALA 1:250

PIANTA LIVELLO 2 — SCALA 1:250

PIANTA LIVELLO 3 — SCALA 1:250

TOTALE AGGREGATO

SLT = 1057.05 mq — VOLUME UTILE LORDO = 3180.11 mc

DATI E SCHEMI DIMENSIONALI — STATO DI FATTO - ANTE SISMA

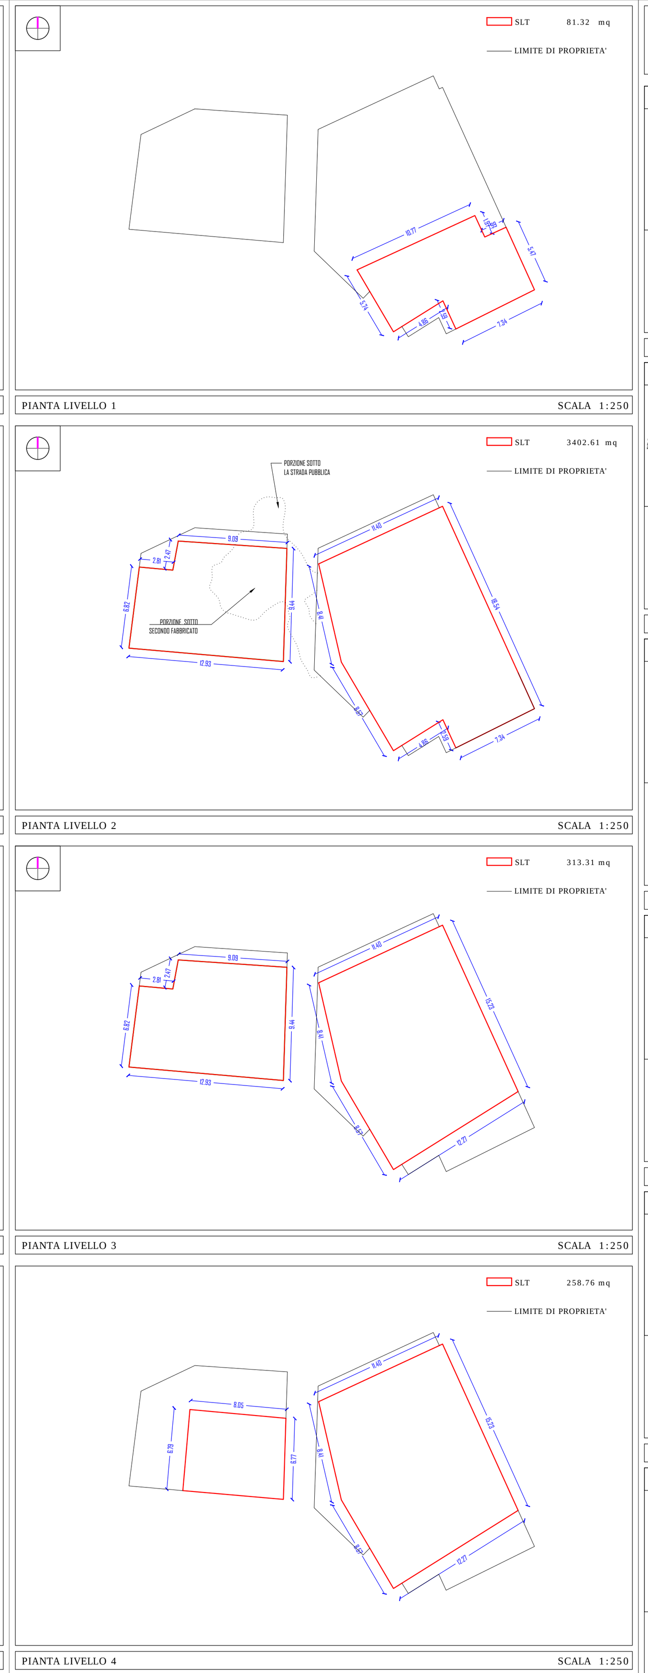

PIANTA LIVELLO 1 — SCALA 1:250

PIANTA LIVELLO 2 — SCALA 1:250

PIANTA LIVELLO 3 — SCALA 1:250

PIANTA LIVELLO 4 — SCALA 1:250

TOTALE AGGREGATO

SLT = 1056.00 mq — VOLUME UTILE LORDO = 3180.00 mc

DATI E SCHEMI DIMENSIONALI — STATO DI PROGETTO - RICOSTRUZIONE

LEGENDA:

- PROSPETTI SU FRONTE STRADA - STATO ATTUALE
- LINEA E QUOTA STATO ATTUALE
- PROSPETTI SU FRONTE STRADA - STATO FUTURO
- PROSPETTI NON SU FRONTE STRADA - STATO FUTURO
- INDICAZIONE DELLE FALDE - STATO FUTURO
- LINEA E QUOTA STATO FUTURO

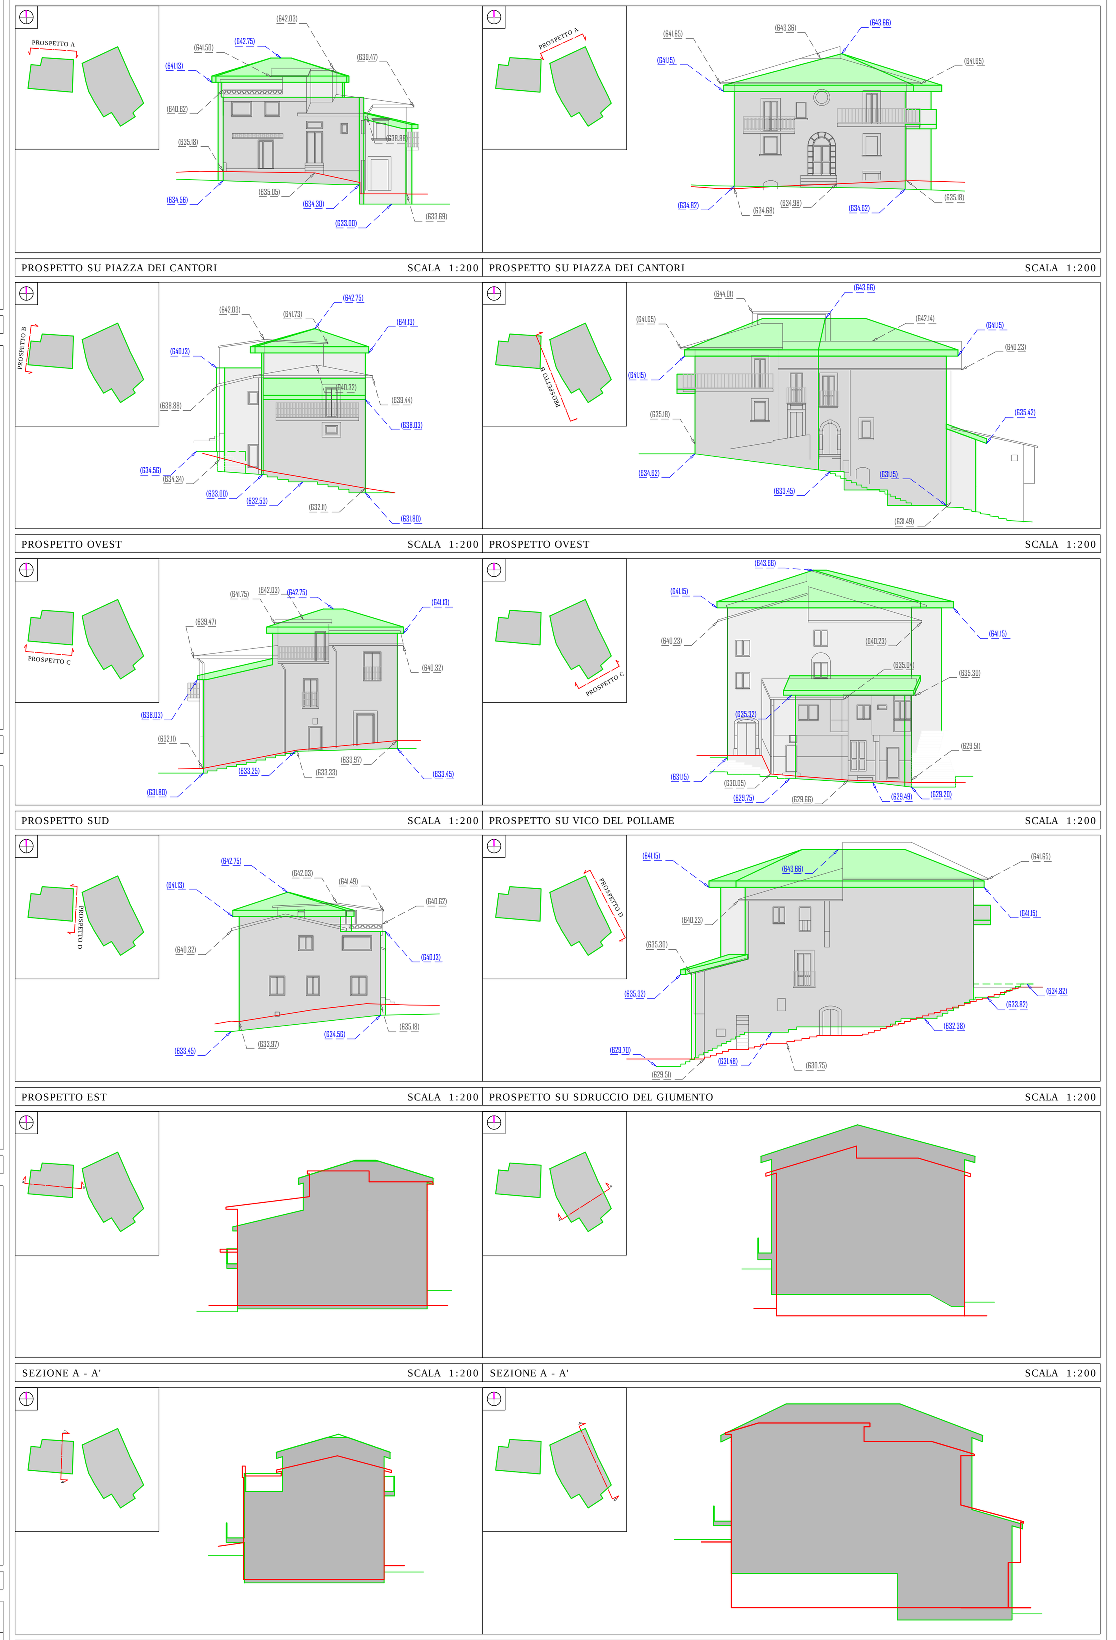

PROSPETTO SU PIAZZA DEI CANTORI — SCALA 1:200

PROSPETTO SU PIAZZA DEI CANTORI — SCALA 1:200

PROSPETTO OVEST — SCALA 1:200

PROSPETTO OVEST — SCALA 1:200

PROSPETTO SUD — SCALA 1:200

PROSPETTO SU VICO DEL POLLAME — SCALA 1:200

PROSPETTO EST — SCALA 1:200

PROSPETTO SU SDRUCCIO DEL GIUMENTO — SCALA 1:200

SEZIONE A - A' — SCALA 1:200

SEZIONE A - A' — SCALA 1:200

SEZIONE B - B' — SCALA 1:200

SEZIONE B - B' — SCALA 1:200

INVILUPPO DEL NUOVO AGGREGATO EDILIZIO RISPETTO ALL'ESISTENTE — SCALA 1:200