PIANO DI RECUPERO URBANO DELLA FRAZIONE TEMPERA

Città dell'Aquila

COMUNE DE L'AQUILA

PIANO DI RECUPERO URBANO SUB AMBITO A1

oggetto:

PARAMETRI URBANISTICI
SCHEDA PROGETTO AGGREGATO n. 2791

tavola **30**

data: 09.12.2016	elaborato: PROG - R - 12_01	scala: VARIE

ing. Sergio Alfonsetti
ing. Michele Amoroso
arch. Antonio Castellucci
arch. Paolo Crocetti
arch. Desolina Mori
ing. Laura Pasquantonio
ing. Gianfranco Ruggieri
ing. Antonello Salvatori
arch. Vincenzo De Masi
arch. Giampiero Duronio

adozione:

approvazione:

protocollo:

A TERMINI DELLE VIGENTI LEGGI SUL DIRITTO D'AUTORE TUTTI I DIRITTI SONO RISERVATI. QUESTO DISEGNO E TUTTO CIO' IN ESSO CONTENUTO APPARTIENE ESCLUSIVAMENTE AI SUOI COAUTORI. E' VIETATA LA RIPRODUZIONE, LA COPIA, L'ESTRAPOLAZIONE DI PARTI ED E' VIETATO L'UTILIZZO O LA DIVULGAZIONE ANCHE PER PARTI SENZA L'AUTORIZZAZIONE SCRITTA DEI COAUTORI.

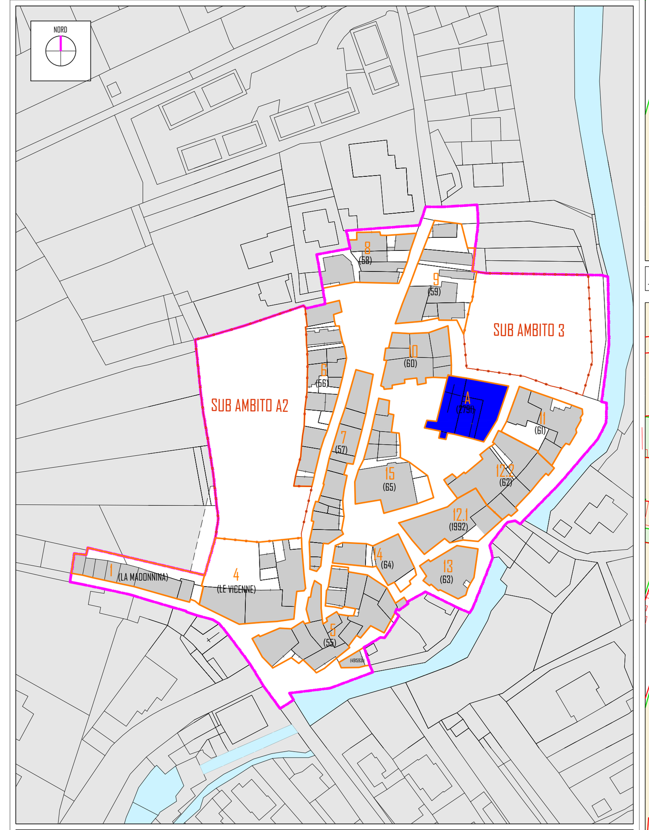

INDIVIDUAZIONE DELL'AGGREGATO

PLANIMETRIA GENERALE

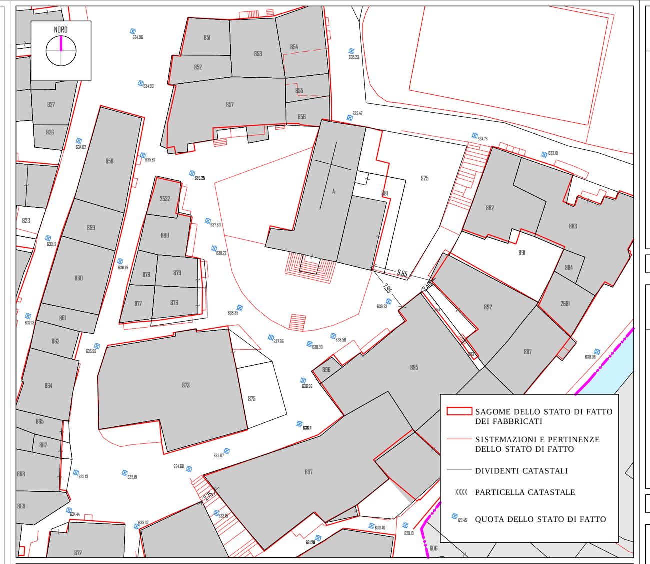

RILIEVO DELLO STATO DI FATTO — SCALA 1:500

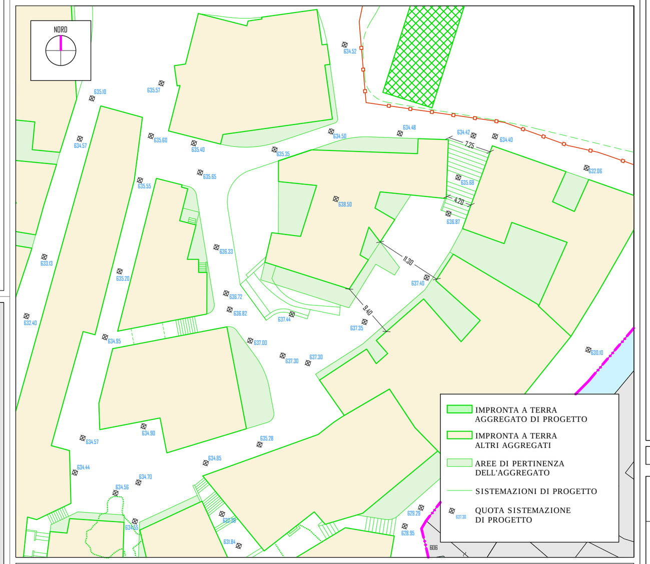

ASSETTO PLANO - ALTIMETRICO DI PROGETTO — SCALA 1:500

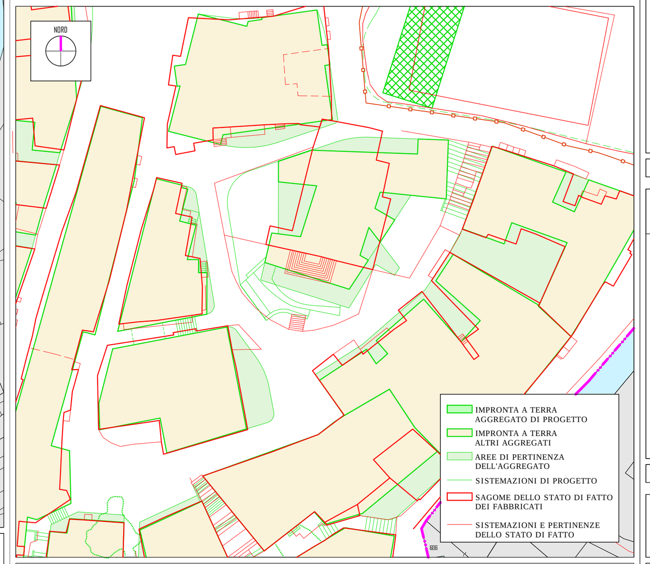

RAFFRONTO PLANIMETRICO DI ATTACCO A TERRA — SCALA 1:500

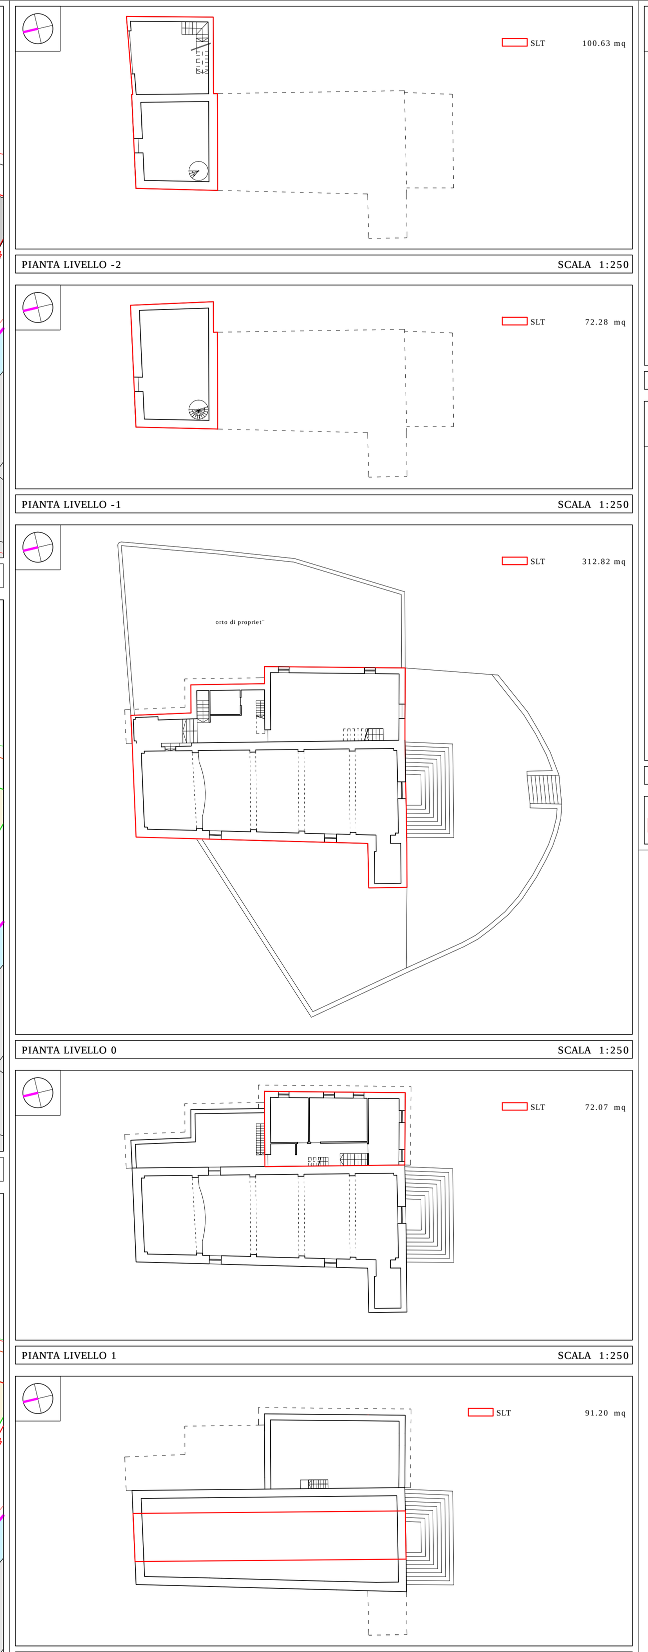

PIANTA LIVELLO -2 — SCALA 1:250

PIANTA LIVELLO -1 — SCALA 1:250

PIANTA LIVELLO 0 — SCALA 1:250

PIANTA LIVELLO 1 — SCALA 1:250

PIANTA LIVELLO 2 — SCALA 1:250

TOTALE AGGREGATO

SLT 649.00 mq — VOLUME UTILE LORDO = 3268.27 mc

DATI E SCHEMI DIMENSIONALI — STATO DI FATTO - ANTE SISMA

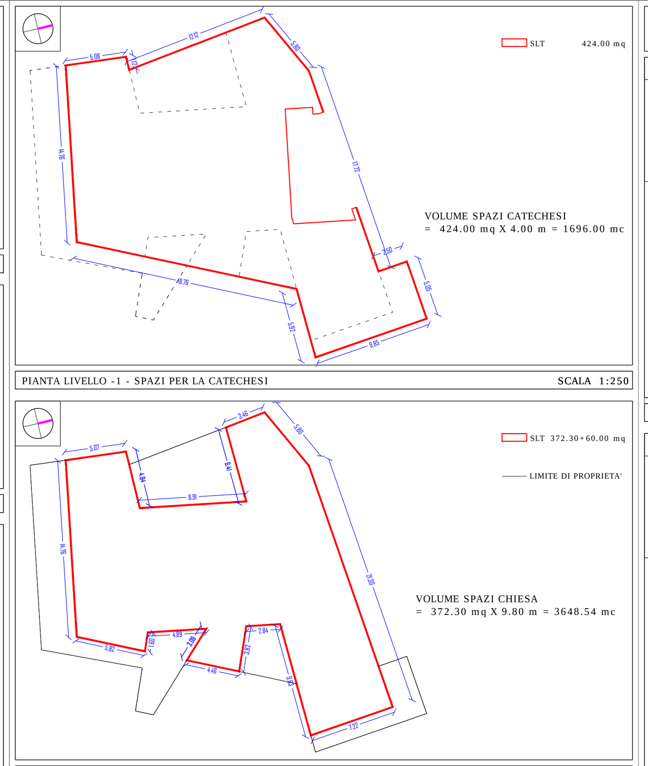

PIANTA LIVELLO -1 - SPAZI PER LA CATECHESI — SCALA 1:250

PIANTA LIVELLO - 0 - CHIESA — SCALA 1:250

TOTALE EDIFICIO CHIESA

SUL 424.00 + 423.30 mq — VOLUME UTILE LORDO = 5344.54 mc

PROSPETTO FRONTALE SU LARGO COLLETRONE — SCALA 1:200

PROSPETTO SU VIA DELLA CURA — SCALA 1:200

PROSPETTO LATERALE SU LARGO COLLETRONE — SCALA 1:200
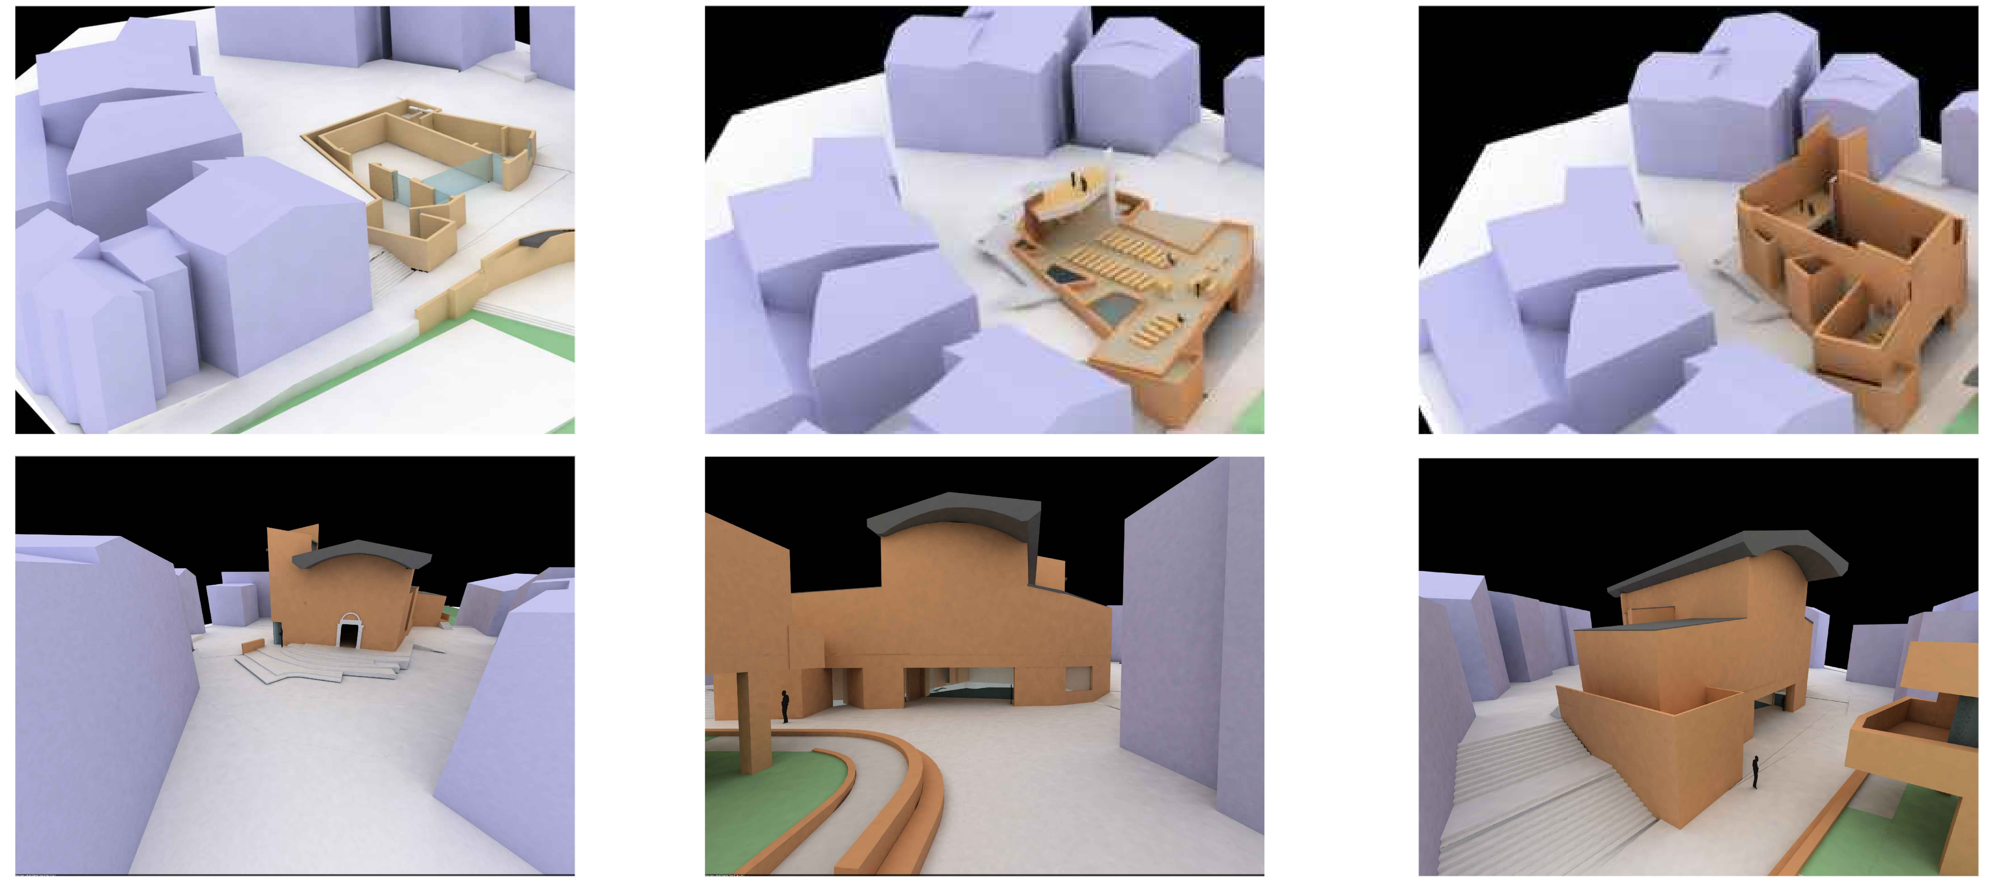
PROSPETTO LATERALE — SCALA 1:200