ALLEGATO ALLA DELIBERAZIONE
C.C. n. del
IL SEGRETARIO IL PRESIDENTE

# PIANO DI RECUPERO URBANO DELLA FRAZIONE TEMPERA

COMUNE DE L'AQUILA

PIANO DI RECUPERO URBANO SUB AMBITO A1

oggetto:

PROFILI TERRENO - EDIFICI STATO DI FATTO E DI PROGETTO
PROFILI n. 19 - 20 - 21 - 22 - 23 - 24

tavola 13

data: 09.12.2016 elaborato: PROG - R - 12_01 scala: 1:200


ing. Sergio Alfonsetti
ing. Michele Amoroso
arch. Antonio Castellucci
arch. Paolo Crocetti
arch. Desolina Mori
ing. Laura Pasquantonio
ing. Gianfranco Ruggieri
ing. Antonello Salvatori
arch. Vincenzo De Masi
arch. Giampiero Durorio


adozione:

approvazione:

protocollo:

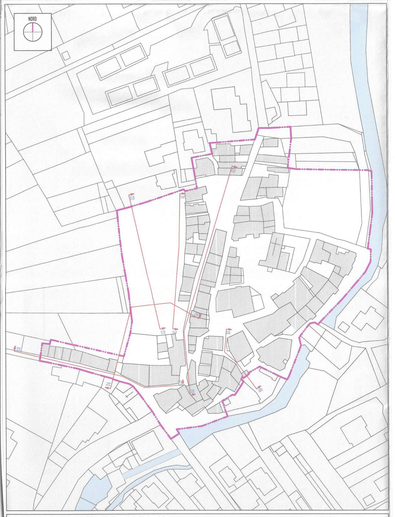

INDIVIDUAZIONE DEI PROFILI
PLANIMETRIA GENERALE

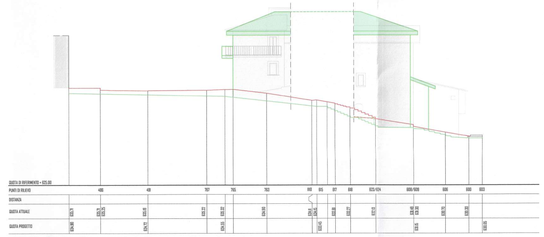

PROFILO N. 19

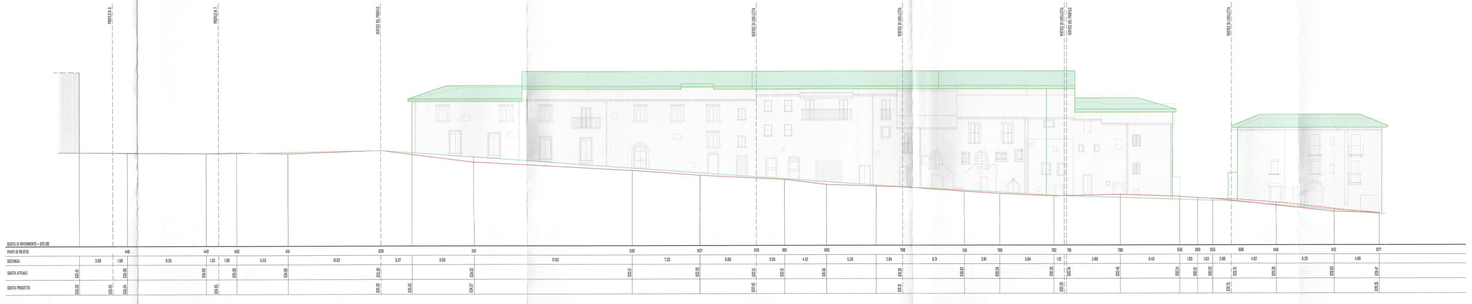

PROFILO N. 20

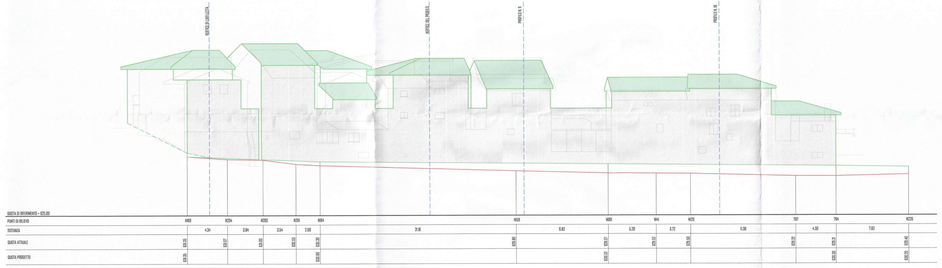

PROFILO N. 21

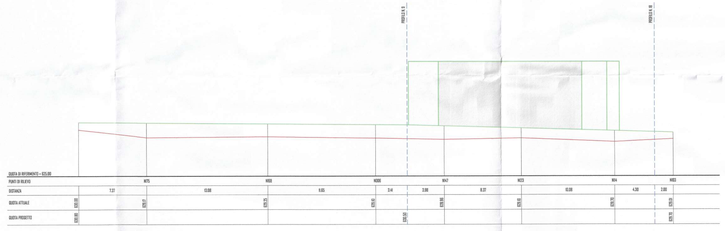

PROFILO N. 22

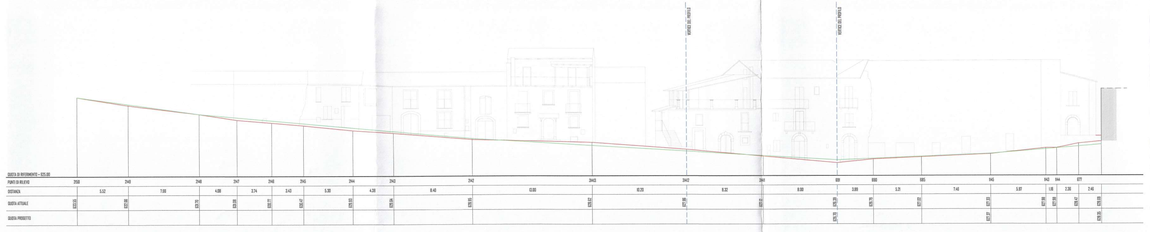

PROFILO N.23

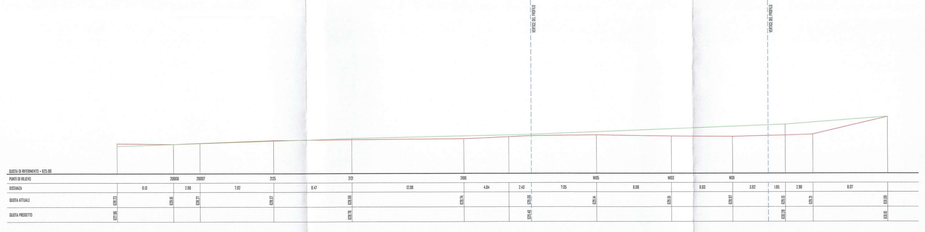

PROFILO N. 24