ALLEGATO ALLA DELIBERAZIONE
C.C. n. 23 del 2017
IL SEGRETARIO
IL PRESIDENTE

COMUNE DE L'AQUILA

PIANO DI RECUPERO URBANO SUB AMBITO A1

PIANO DI RECUPERO URBANO DELLA FRAZIONE TEMPERA

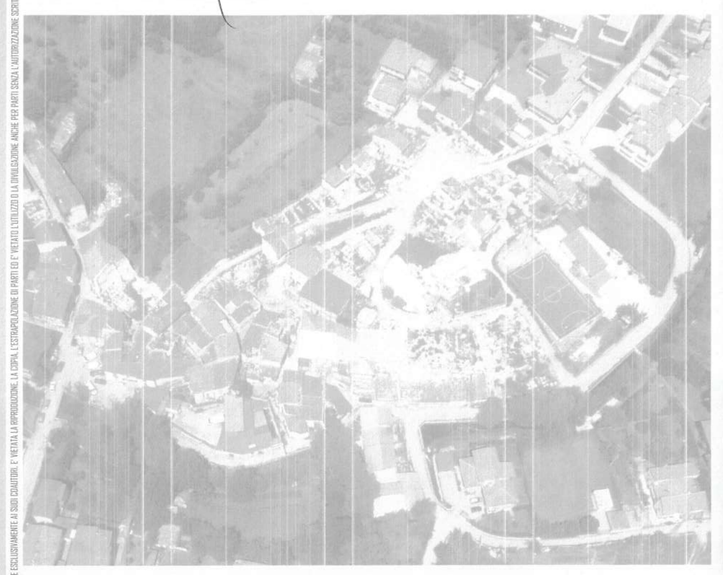

oggetto:

PARAMETRI URBANISTICI
SCHEDA PROGETTO AGGREGATO n. 59

tavola 22

data: 09.12.2016	elaborato: PROG - R - 12_01	scala: VARIE

ing. Sergio Alfonsetti
ing. Michele Amoroso
arch. Antonio Castellucci
arch. Paolo Crocetti
arch. Desolina Mori
ing. Laura Pasquantonio
ing. Gianfranco Ruggieri
ing. Antonello Salvatori
arch. Vincenzo De Masi
arch. Giampiero Duronio

adozione:
approvazione:
protocollo:

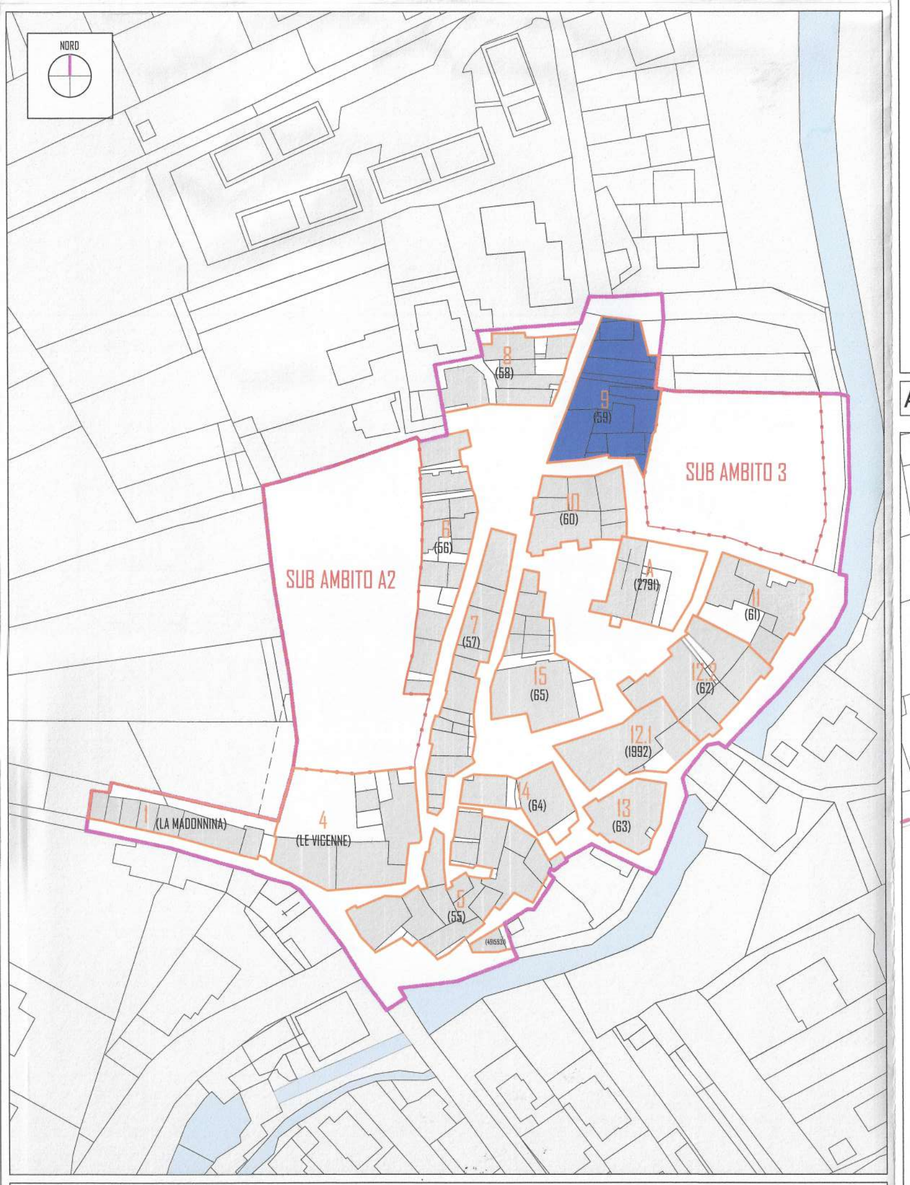

INDIVIDUAZIONE DELL'AGGREGATO
PLANIMETRIA GENERALE
0 5 10 20 50 100 mt

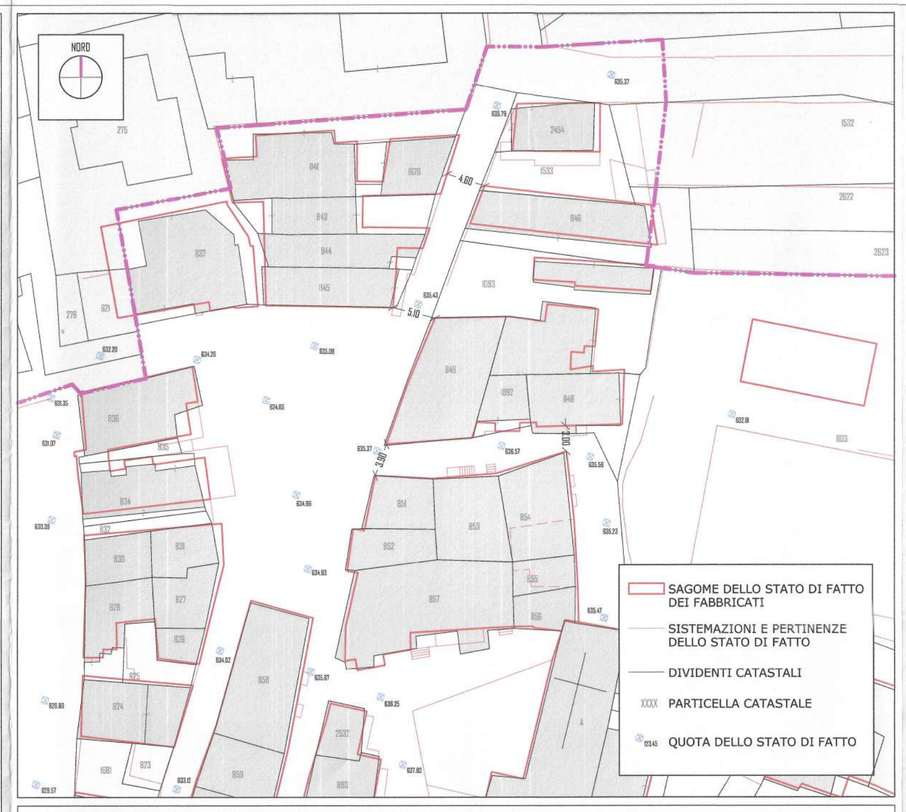

RILIEVO DELLO STATO DI FATTO SCALA 1:500

ASSETTO PLANO - ALTIMETRICO DI PROGETTO SCALA 1:500

RAFFRONTO PLANIMETRICO DI ATTACCO A TERRA SCALA 1:500

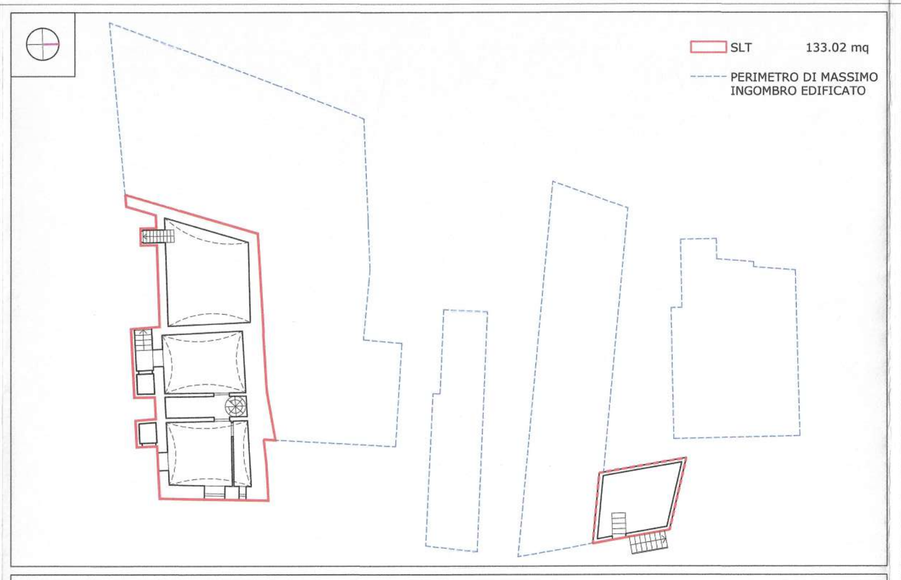

PIANTA LIVELLO 1 SCALA 1:250

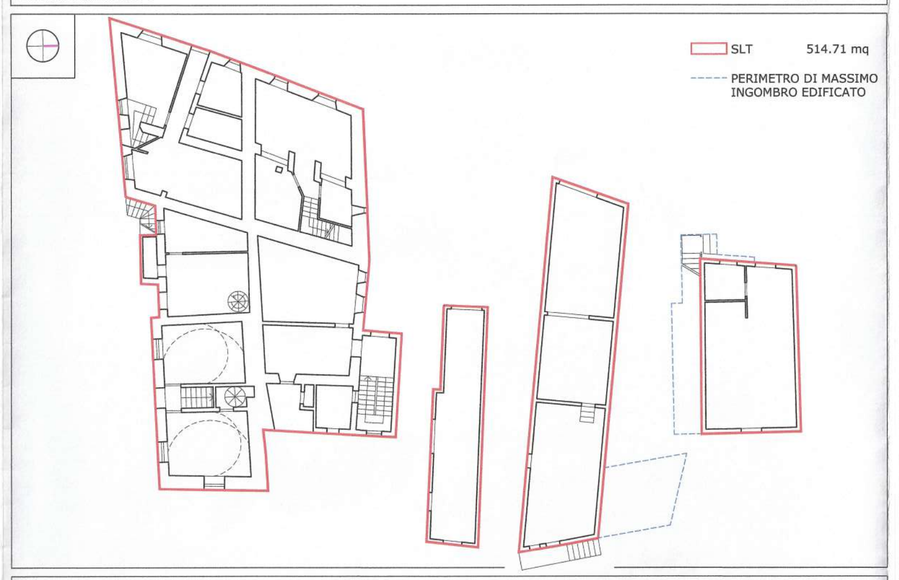

PIANTA LIVELLO 2 SCALA 1:250

PIANTA LIVELLO 3 SCALA 1:250

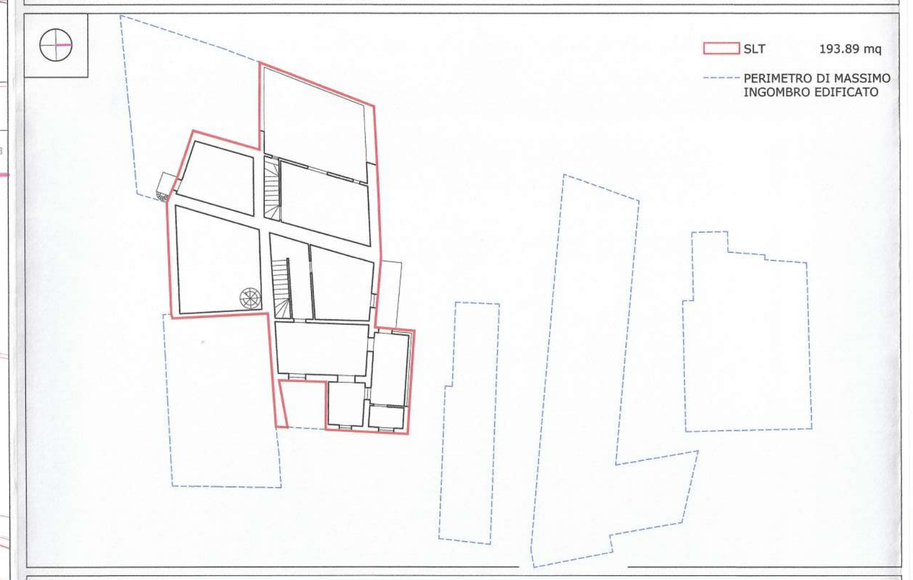

PIANTA LIVELLO 4 SCALA 1:250

TOTALE AGGREGATO

SLT = 1225.00 mq VOLUME UTILE LORDO = 3529.20 mc

DATI E SCHEMI DIMENSIONALI STATO DI FATTO - ANTE SISMA

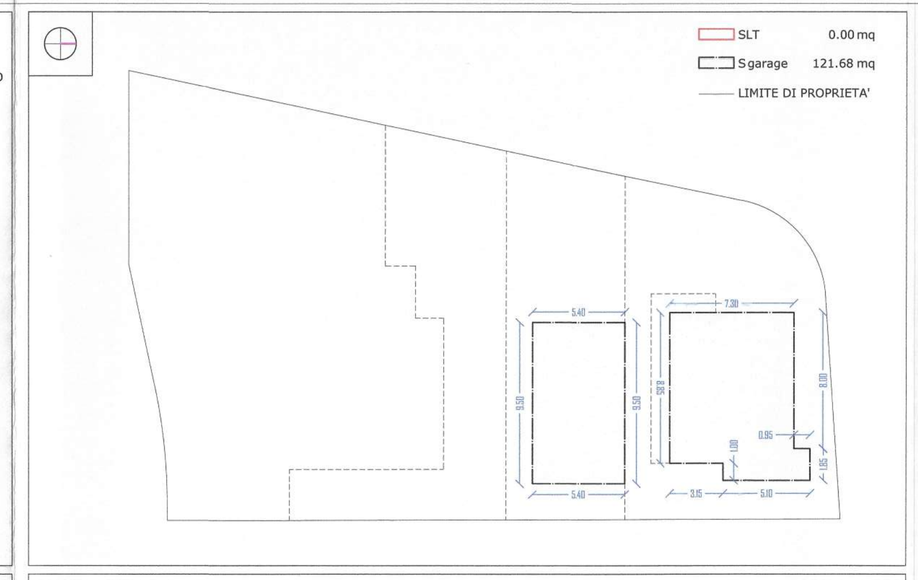

PIANTA LIVELLO 1 SCALA 1:250

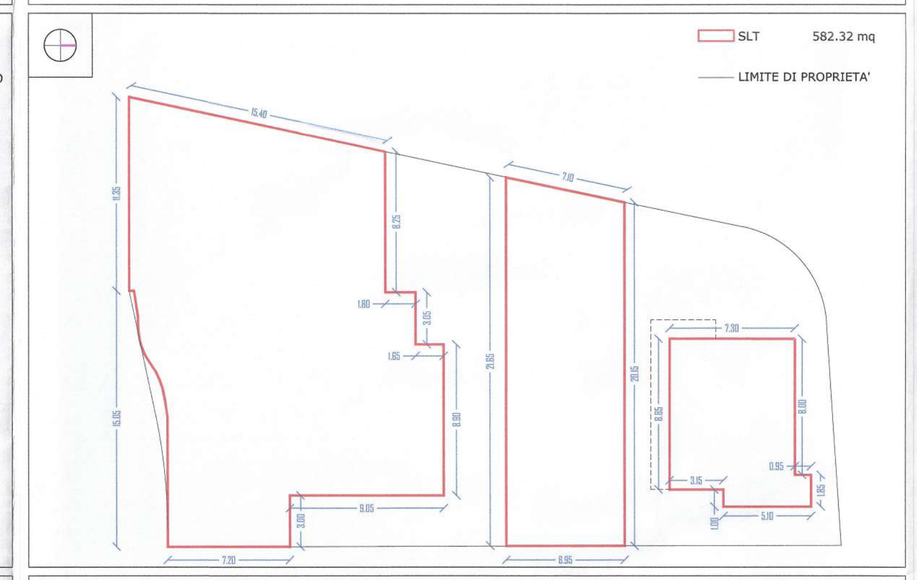

PIANTA LIVELLO 2 SCALA 1:250

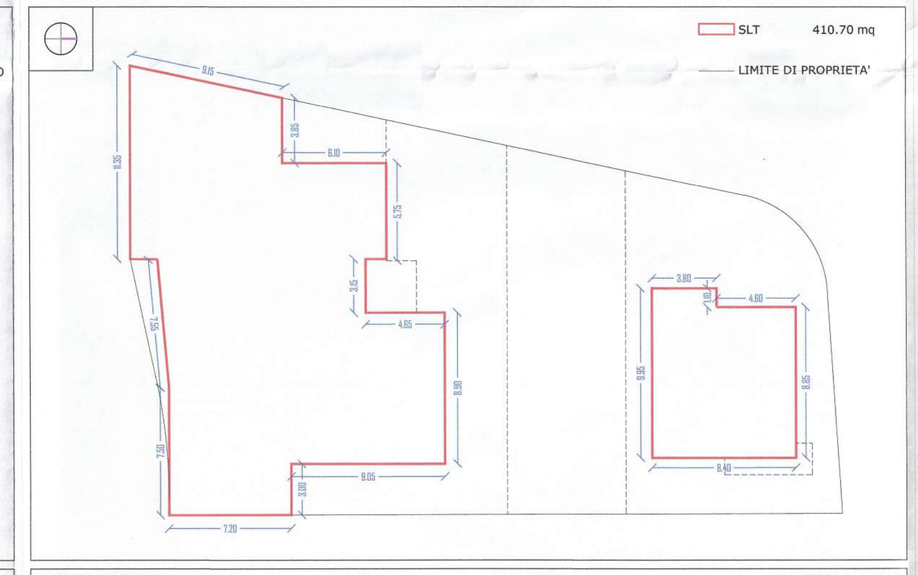

PIANTA LIVELLO 3 SCALA 1:250

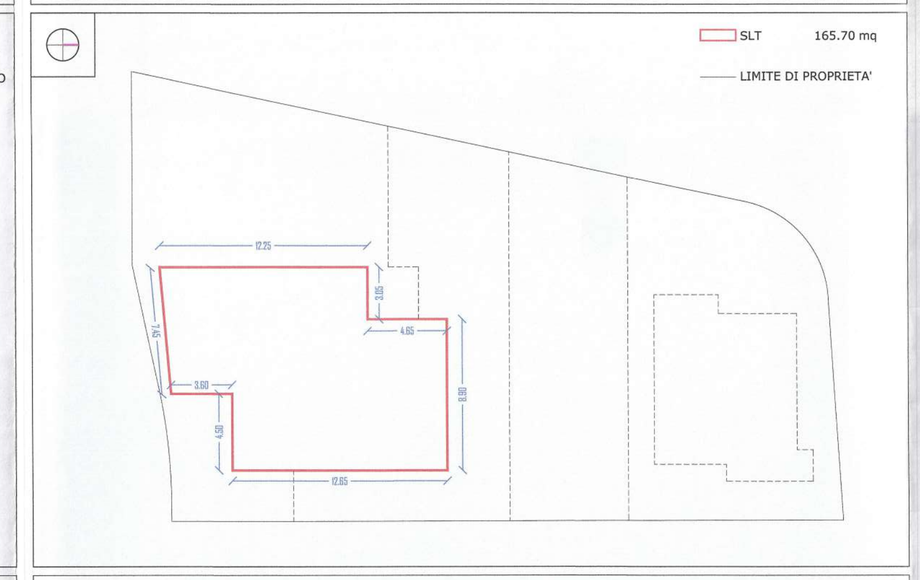

PIANTA LIVELLO 4 SCALA 1:250

TOTALE AGGREGATO

SLT = 1158.72 mq VOLUME UTILE LORDO = 4590.75 mc

DATI E SCHEMI DIMENSIONALI STATO DI PROGETTO - RICOSTRUZIONE

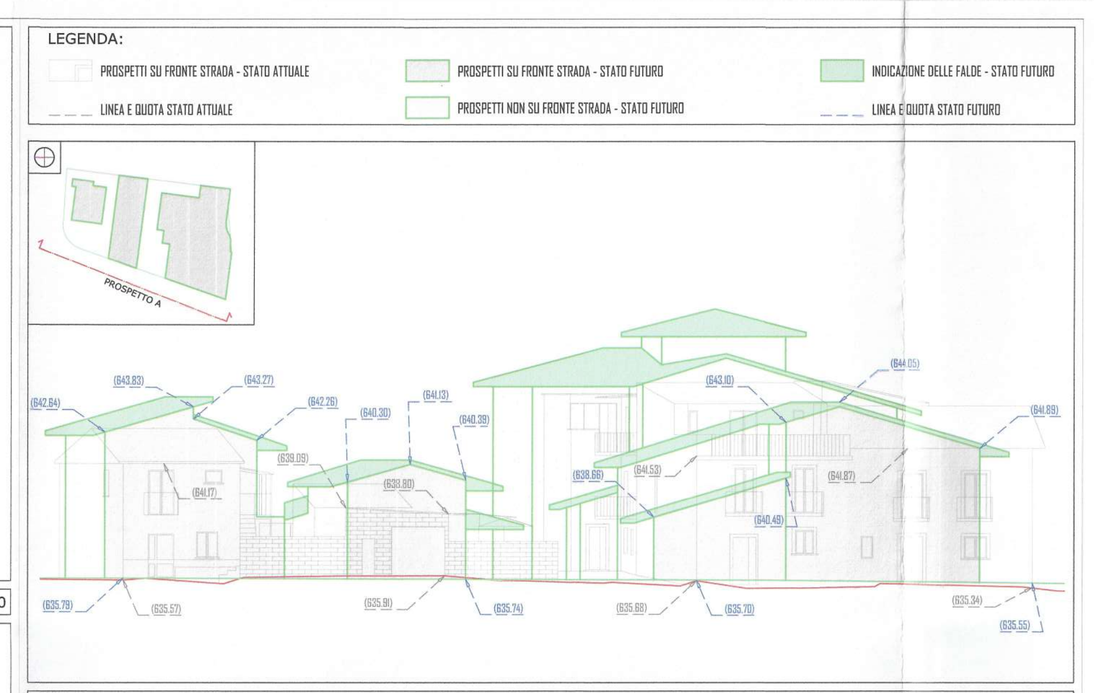

PROSPETTO SU VIA SAN BIAGIO SCALA 1:200

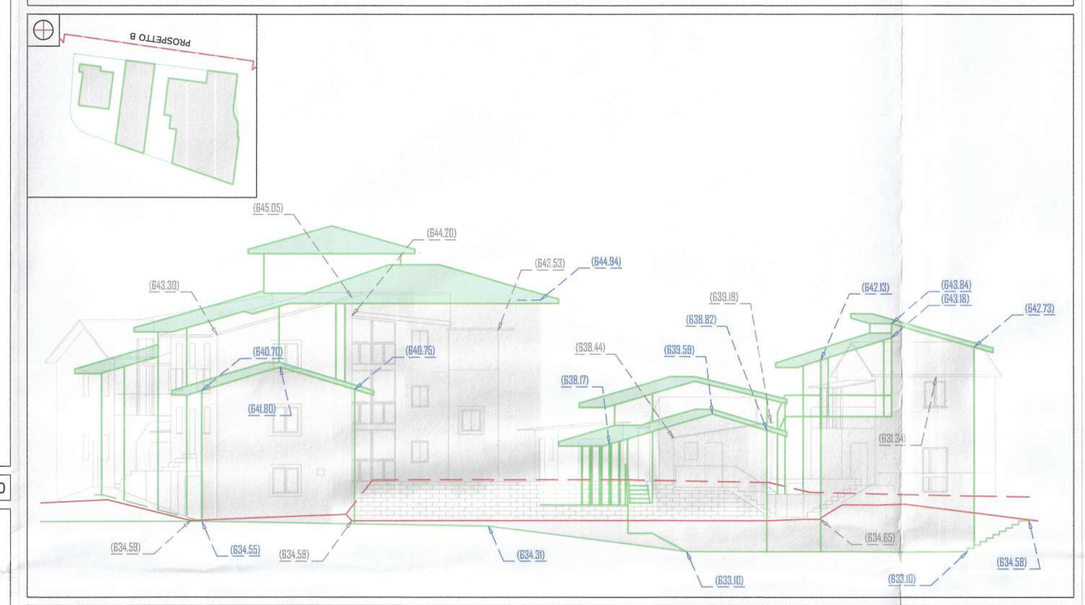

PROSPETTO SU VIA PRIVATA SCALA 1:200

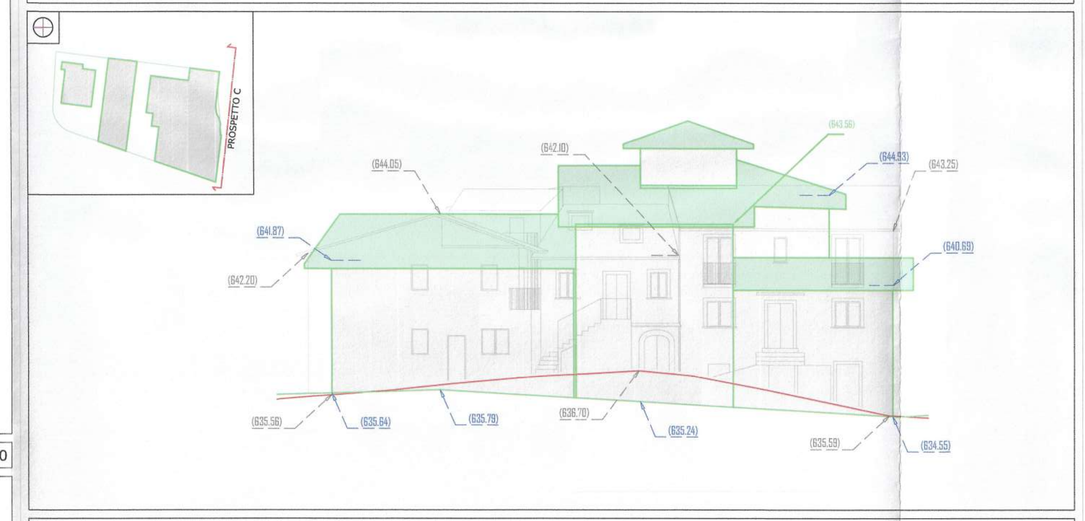

PROSPETTO SU VIA DELLA CURA SCALA 1:200

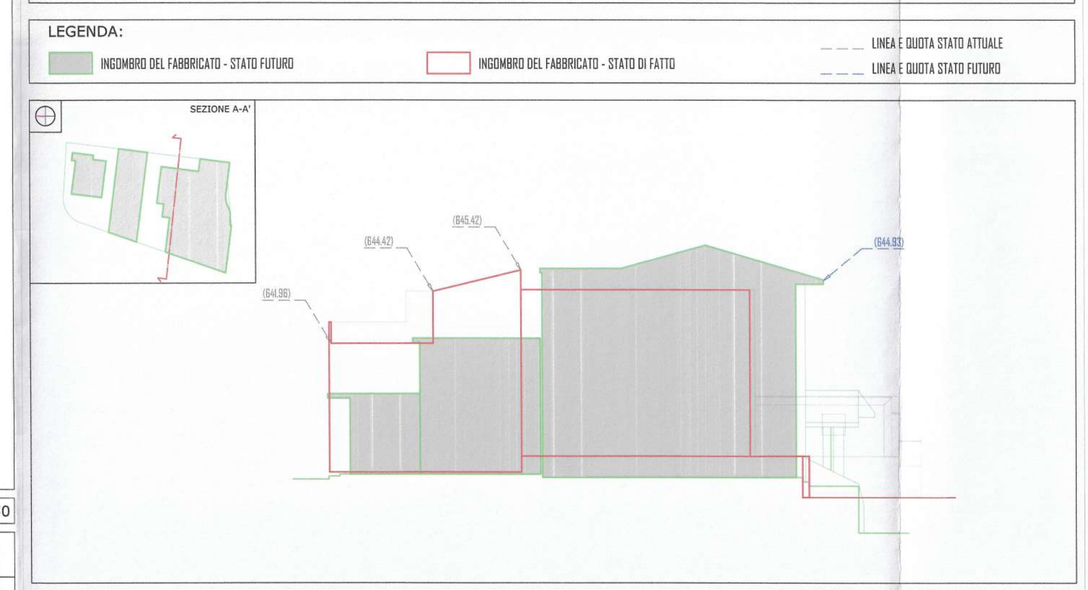

SEZIONE A-A' SCALA 1:200

INVILUPPO DEL NUOVO AGGREGATO EDILIZIO RISPETTO ALL'ESISTENTE SCALA1:200