ALLEGATO ALLA DELIBERAZIONE
C.C. n. ..... del .....
IL SEGRETARIO — IL PRESIDENTE

PIANO DI RECUPERO URBANO DELLA FRAZIONE TEMPERA

Città dell'Aquila

COMUNE DE L'AQUILA

PIANO DI RECUPERO URBANO SUB AMBITO A1

oggetto:

PARAMETRI URBANISTICI
SCHEDA PROGETTO AGGREGATO n. 65

tavola 29

data: 09.12.2016 | elaborato: PROG - R - 12_01 | scala: VARIE

ing. Sergio Alfonsetti
ing. Michele Amoroso
arch. Antonio Castellucci
arch. Paolo Crocetti
arch. Desolina Mori
ing. Laura Pasquantonio
ing. Gianfranco Ruggieri
ing. Antonello Salvatori
arch. Vincenzo De Masi
arch. Giampiero Duronio

adozione:

approvazione:

protocollo:

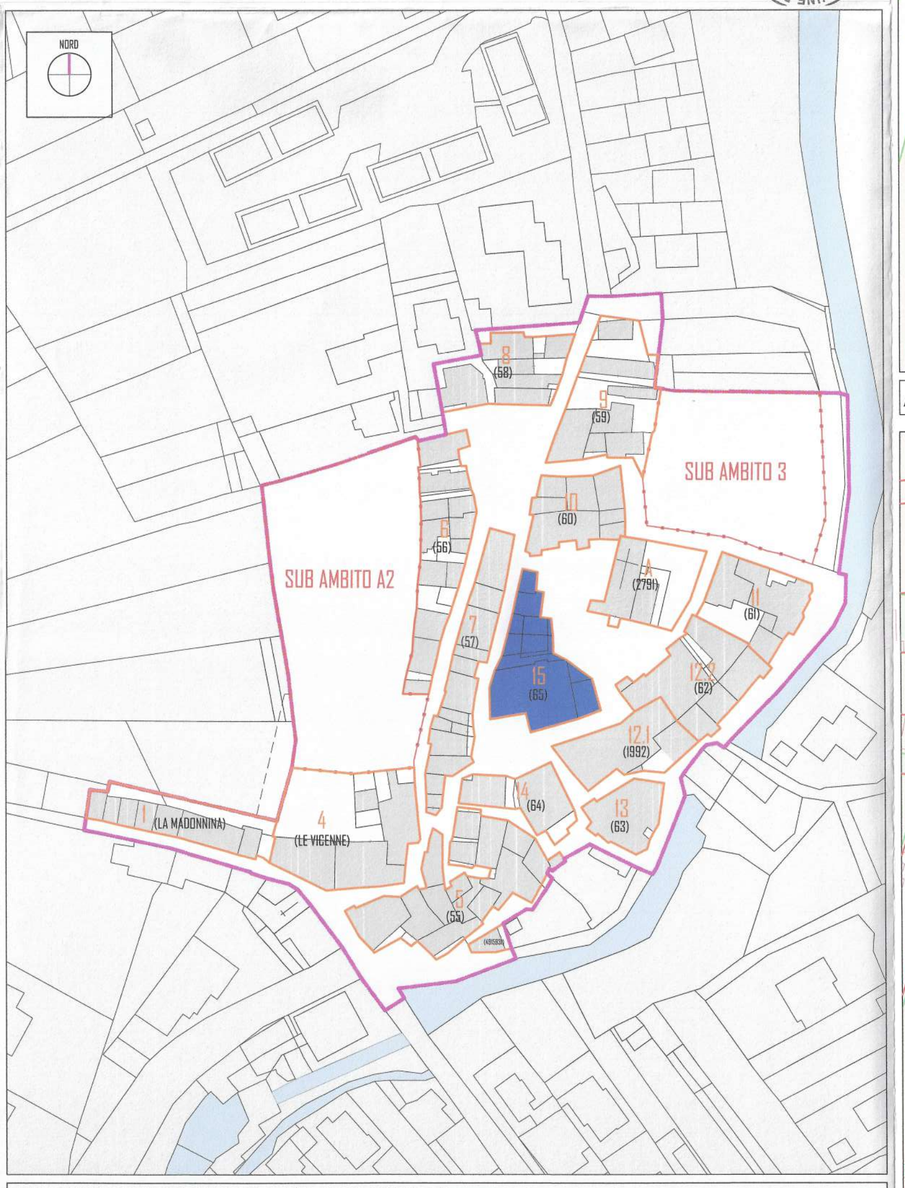

INDIVIDUAZIONE DELL'AGGREGATO
PLANIMETRIA GENERALE
0 5 10 20 50 100 mt

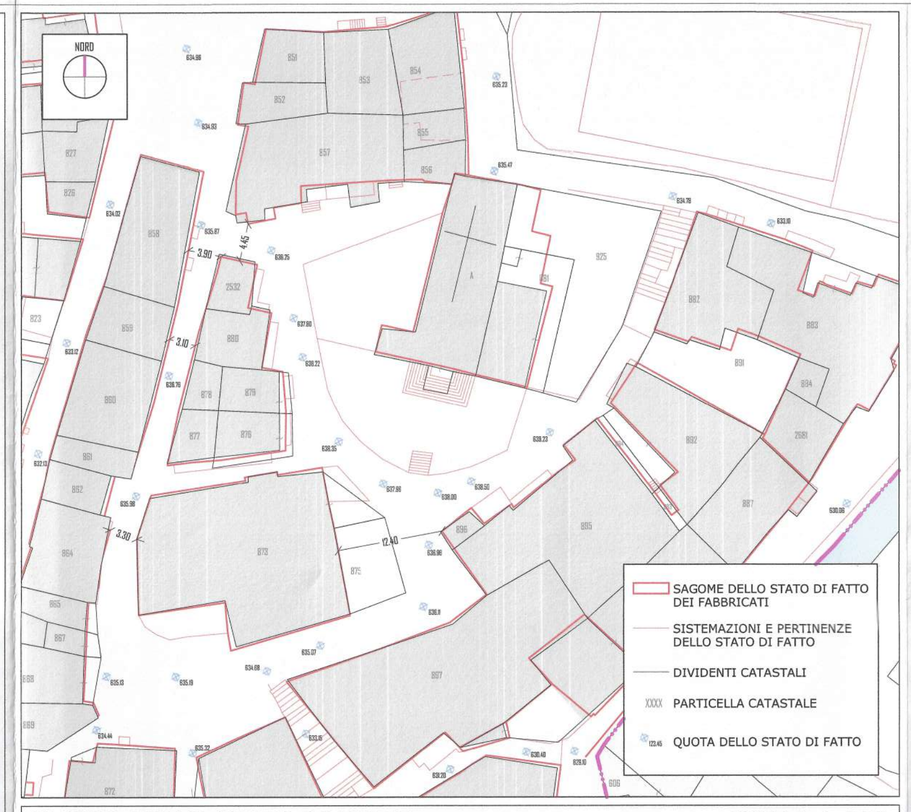

RILIEVO DELLO STATO DI FATTO — SCALA 1:500

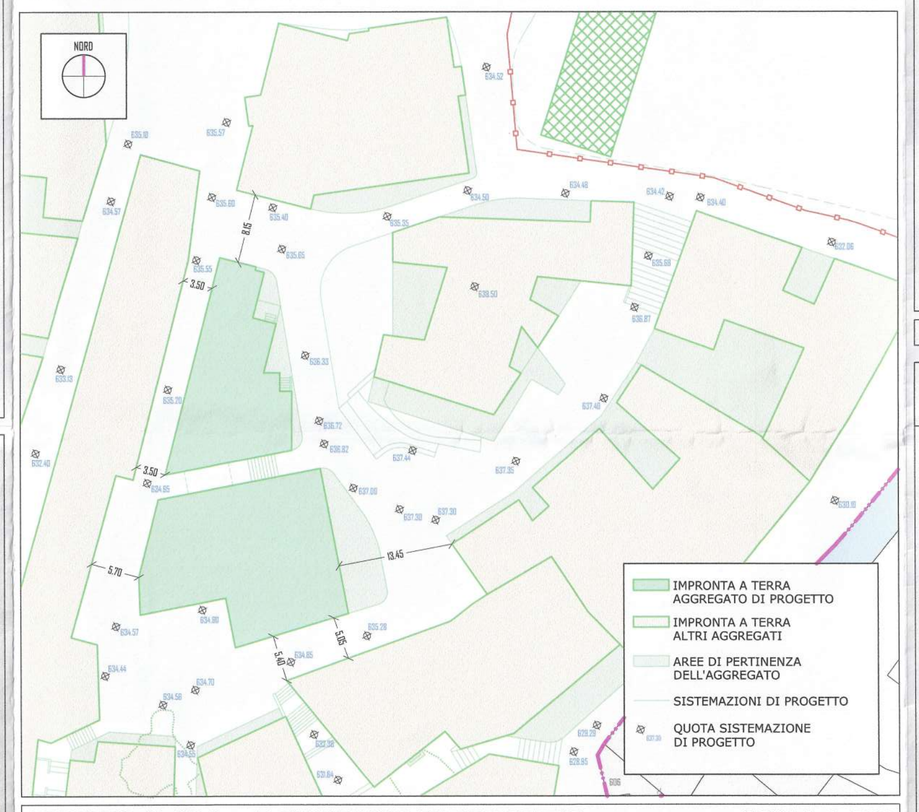

ASSETTO PLANO - ALTIMETRICO DI PROGETTO — SCALA 1:500

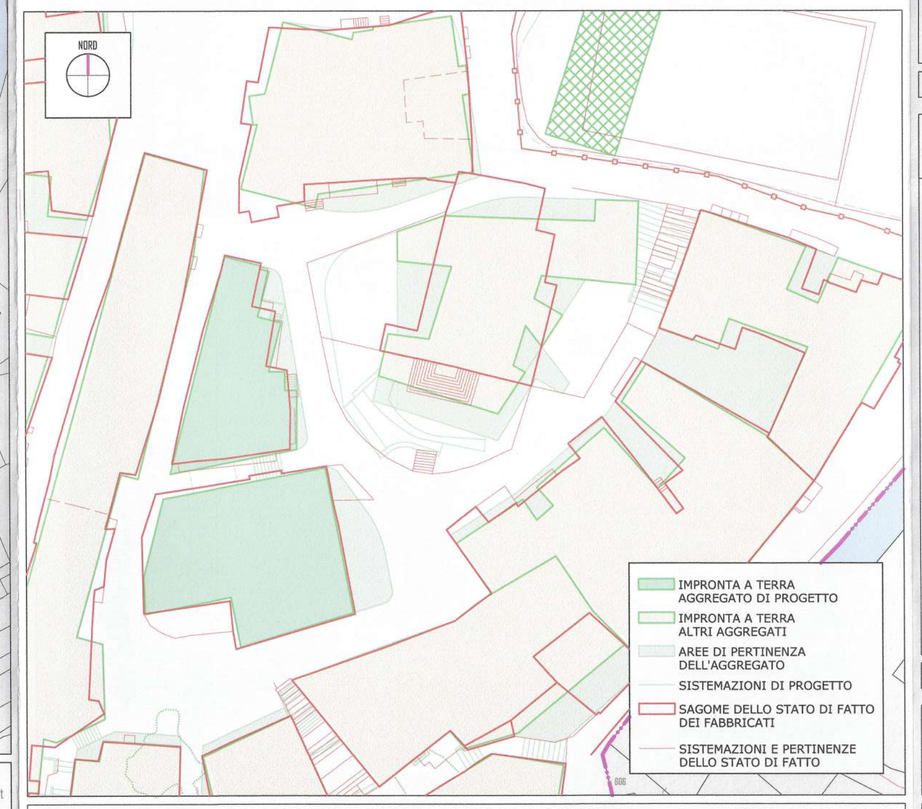

RAFFRONTO PLANIMETRICO DI ATTACCO A TERRA — SCALA 1:500

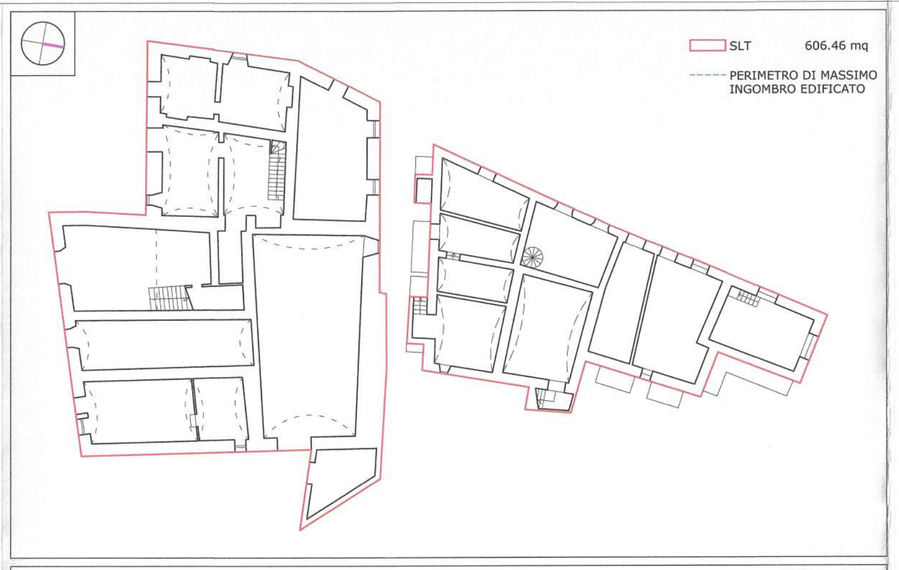

PIANTA LIVELLO 1 — SCALA 1:250

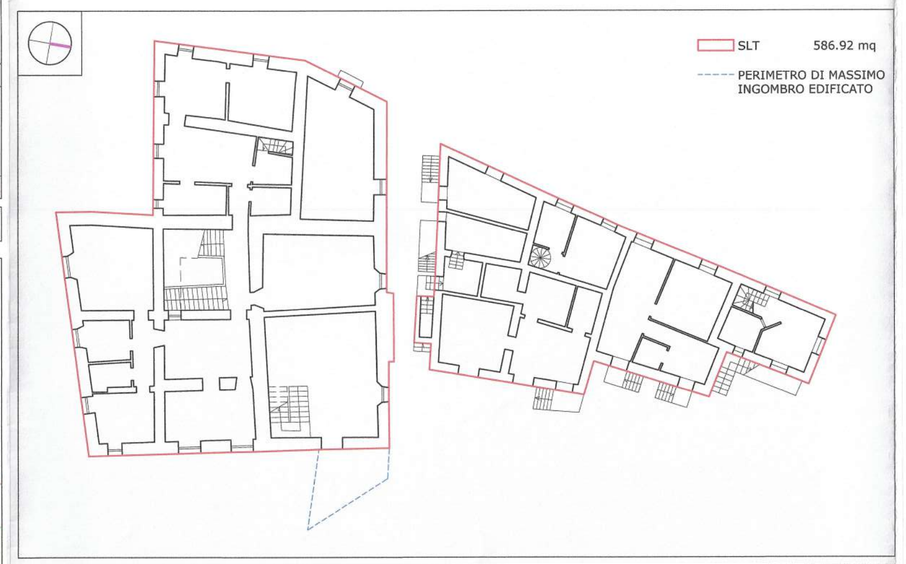

PIANTA LIVELLO 2 — SCALA 1:250

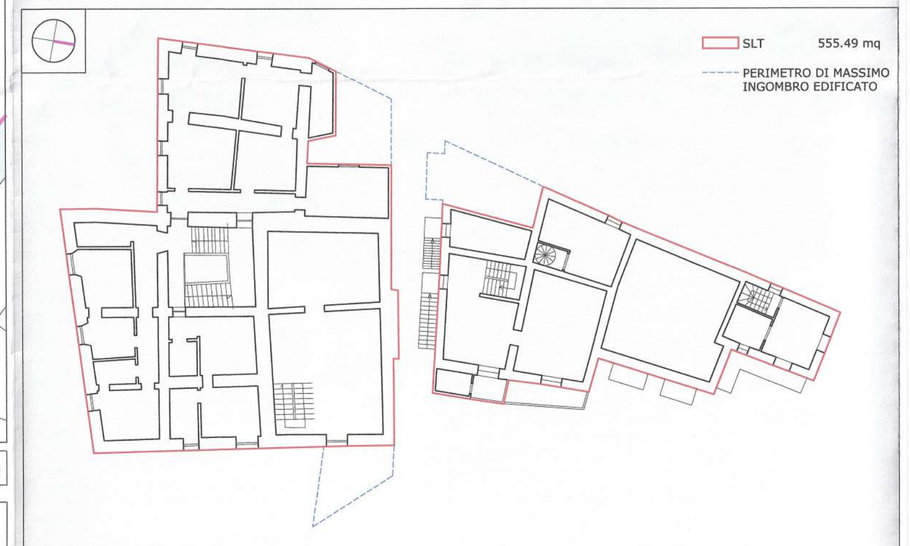

PIANTA LIVELLO 3 — SCALA 1:250

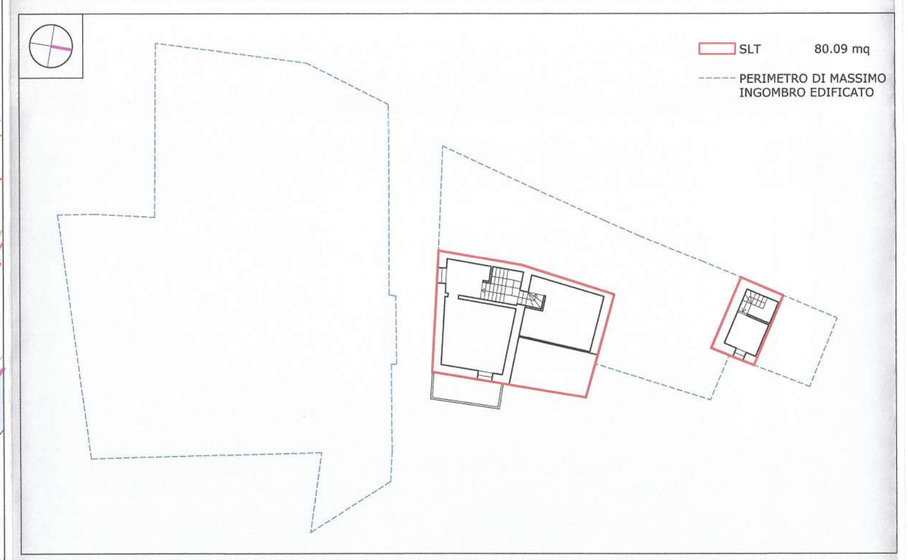

PIANTA LIVELLO 4 — SCALA 1:250

TOTALE AGGREGATO
SLT = 1828.96 mq — VOLUME UTILE LORDO = 5757.50 mc

DATI E SCHEMI DIMENSIONALI — STATO DI FATTO - ANTE SISMA

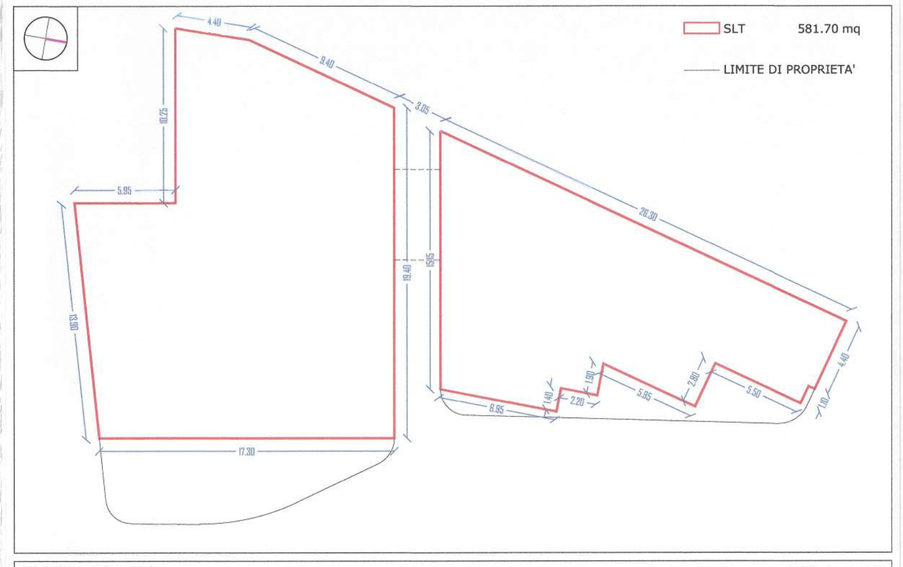

PIANTA LIVELLO 1 — SCALA 1:250

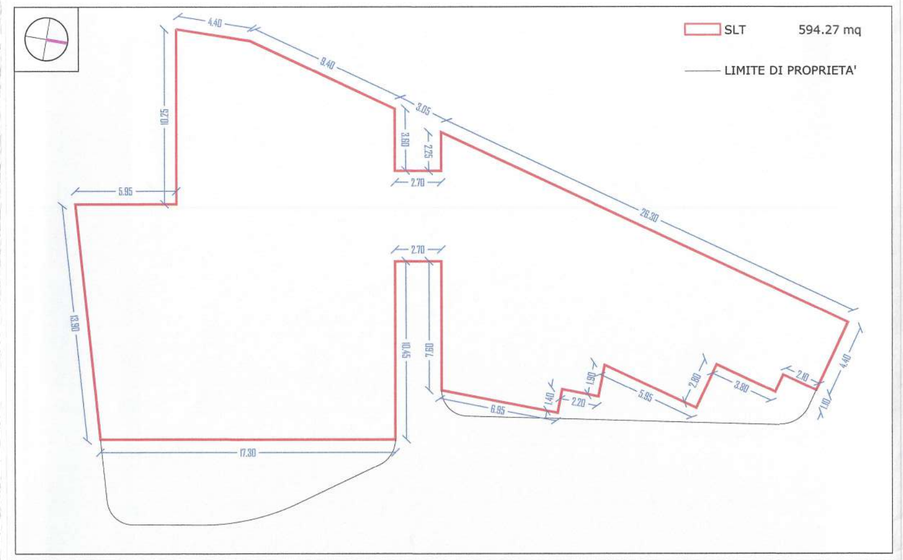

PIANTA LIVELLO 2 — SCALA 1:250

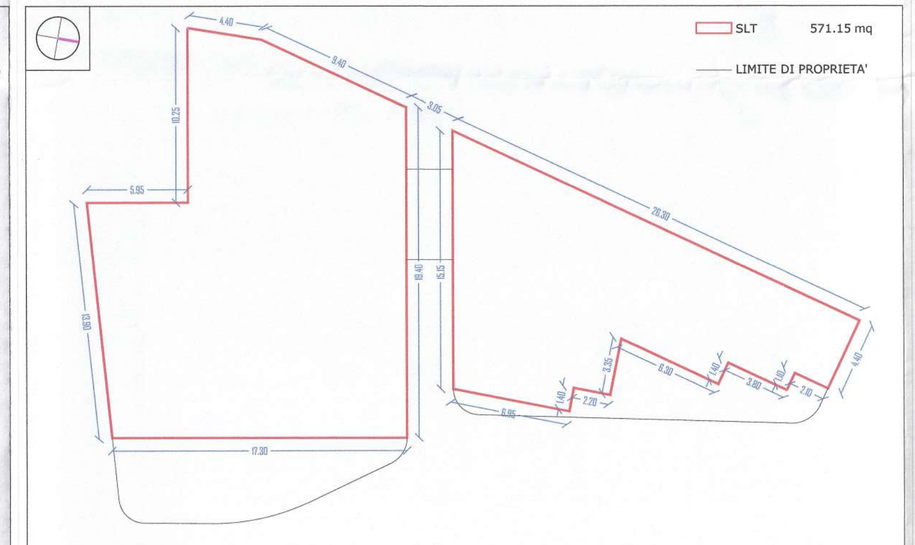

PIANTA LIVELLO 3 — SCALA 1:250

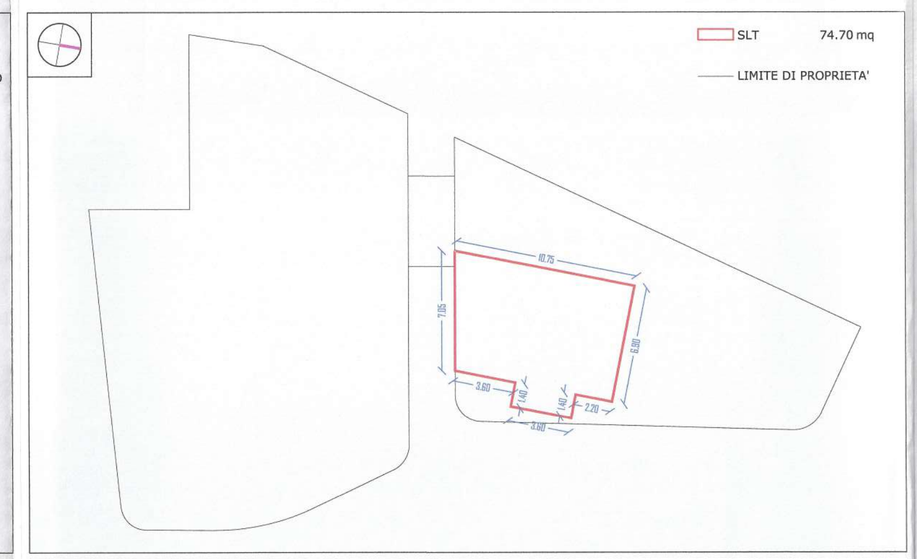

PIANTA LIVELLO 4 — SCALA 1:250

TOTALE AGGREGATO
SLT = 1821.82 mq — VOLUME UTILE LORDO = 5850.00 mc

DATI E SCHEMI DIMENSIONALI — STATO DI PROGETTO - RICOSTRUZIONE

LEGENDA:
PROSPETTI SU FRONTE STRADA - STATO ATTUALE
PROSPETTI SU FRONTE STRADA - STATO FUTURO
INDICAZIONE DELLE FALDE - STATO FUTURO
LINEA E QUOTA STATO ATTUALE
PROSPETTI NON SU FRONTE STRADA - STATO FUTURO
LINEA E QUOTA STATO FUTURO

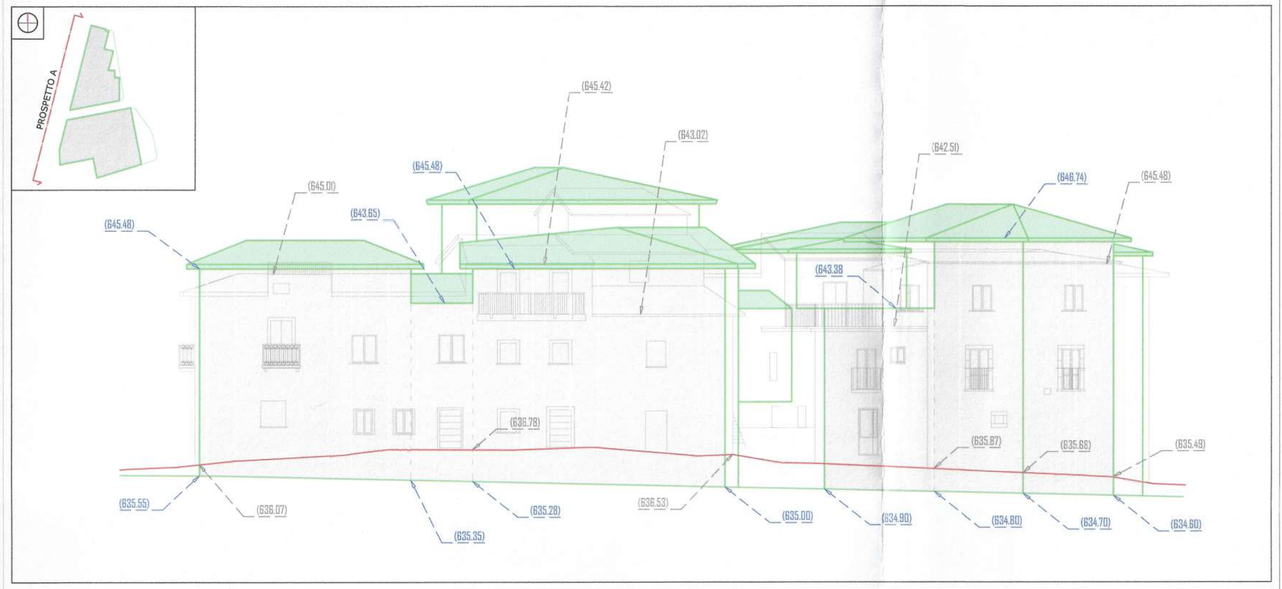

PROSPETTO SU VIA DELL'ORTO NUOVO — SCALA 1:200

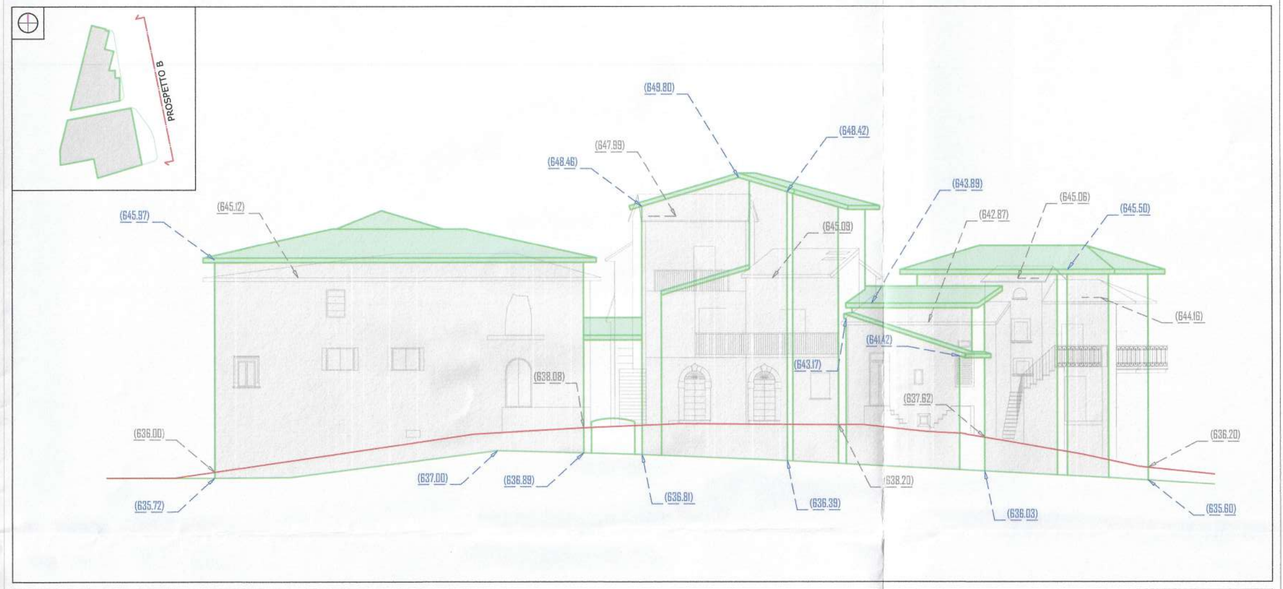

PROSPETTO SU LARGO COLLETRONE — SCALA 1:200

PROSPETTO SU PIAZZETTA DEI CANTATORI — SCALA 1:200

LEGENDA:
INGOMBRO DEL FABBRICATO - STATO FUTURO
INGOMBRO DEL FABBRICATO - STATO DI FATTO
LINEA E QUOTA STATO ATTUALE
LINEA E QUOTA STATO FUTURO

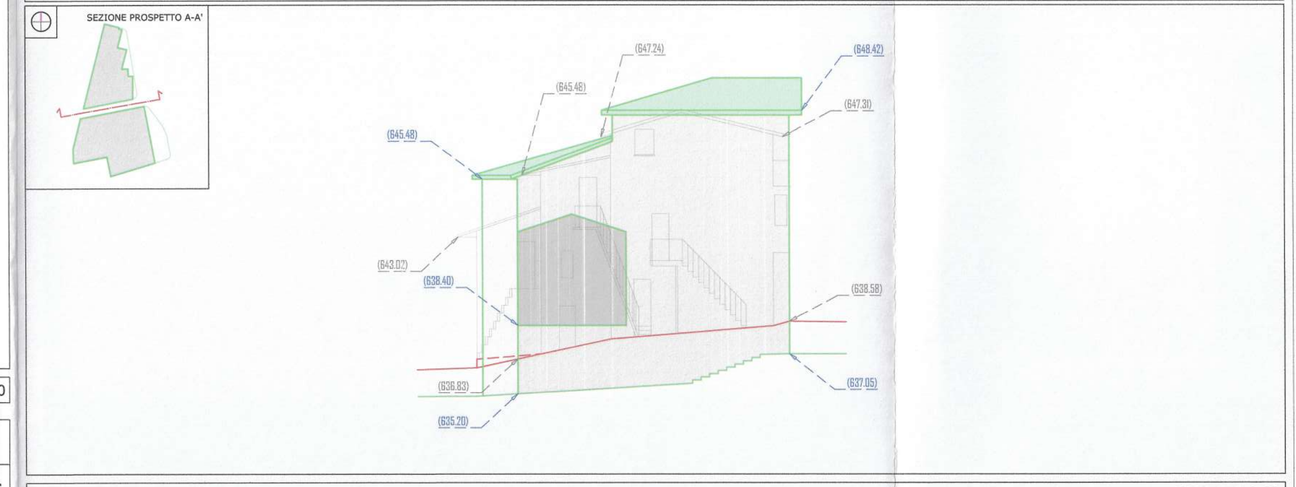

SEZIONE PROSPETTO A-A' — SCALA 1:200

INVILUPPO DEL NUOVO AGGREGATO EDILIZIO RISPETTO ALL'ESISTENTE — SCALA1:200