

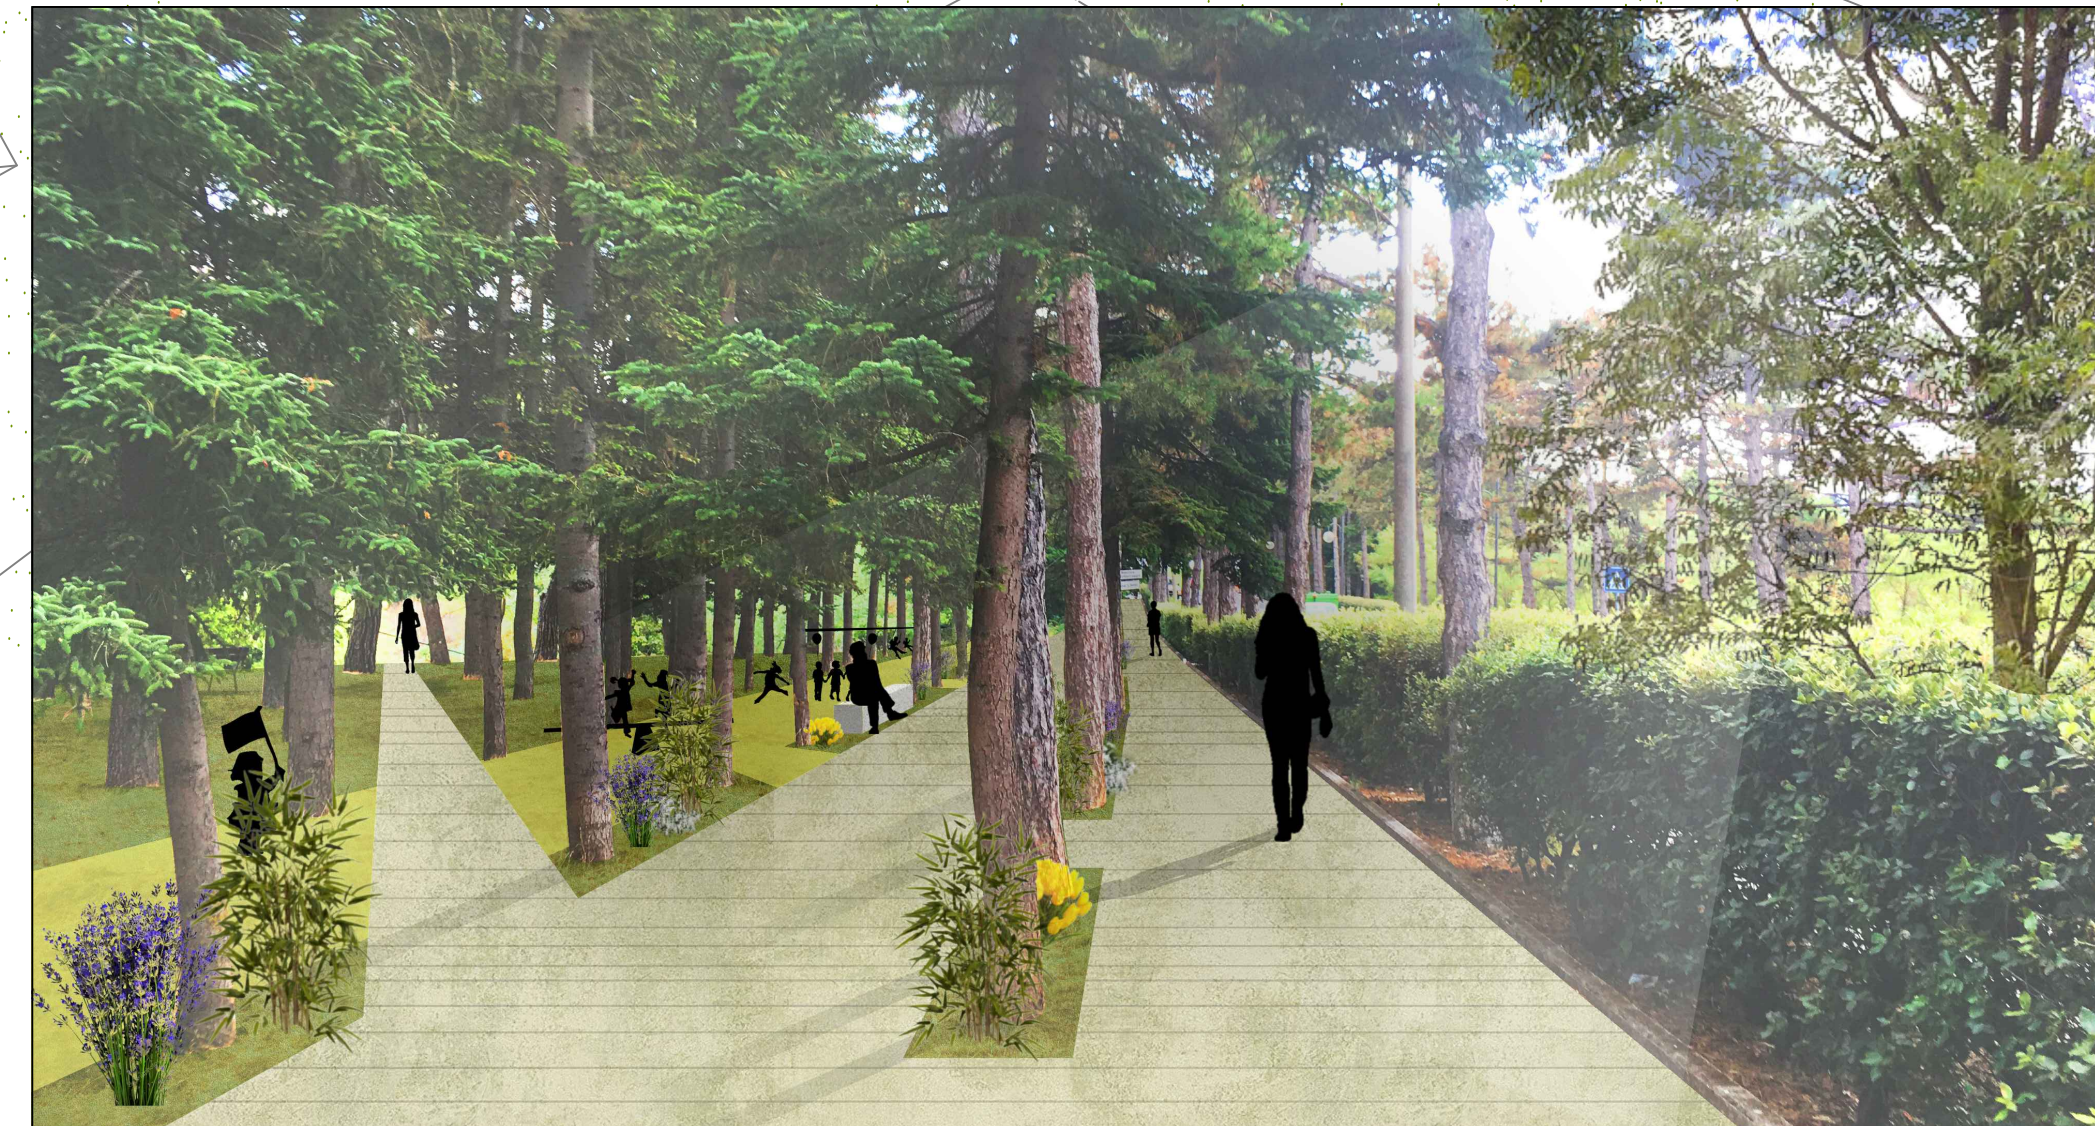
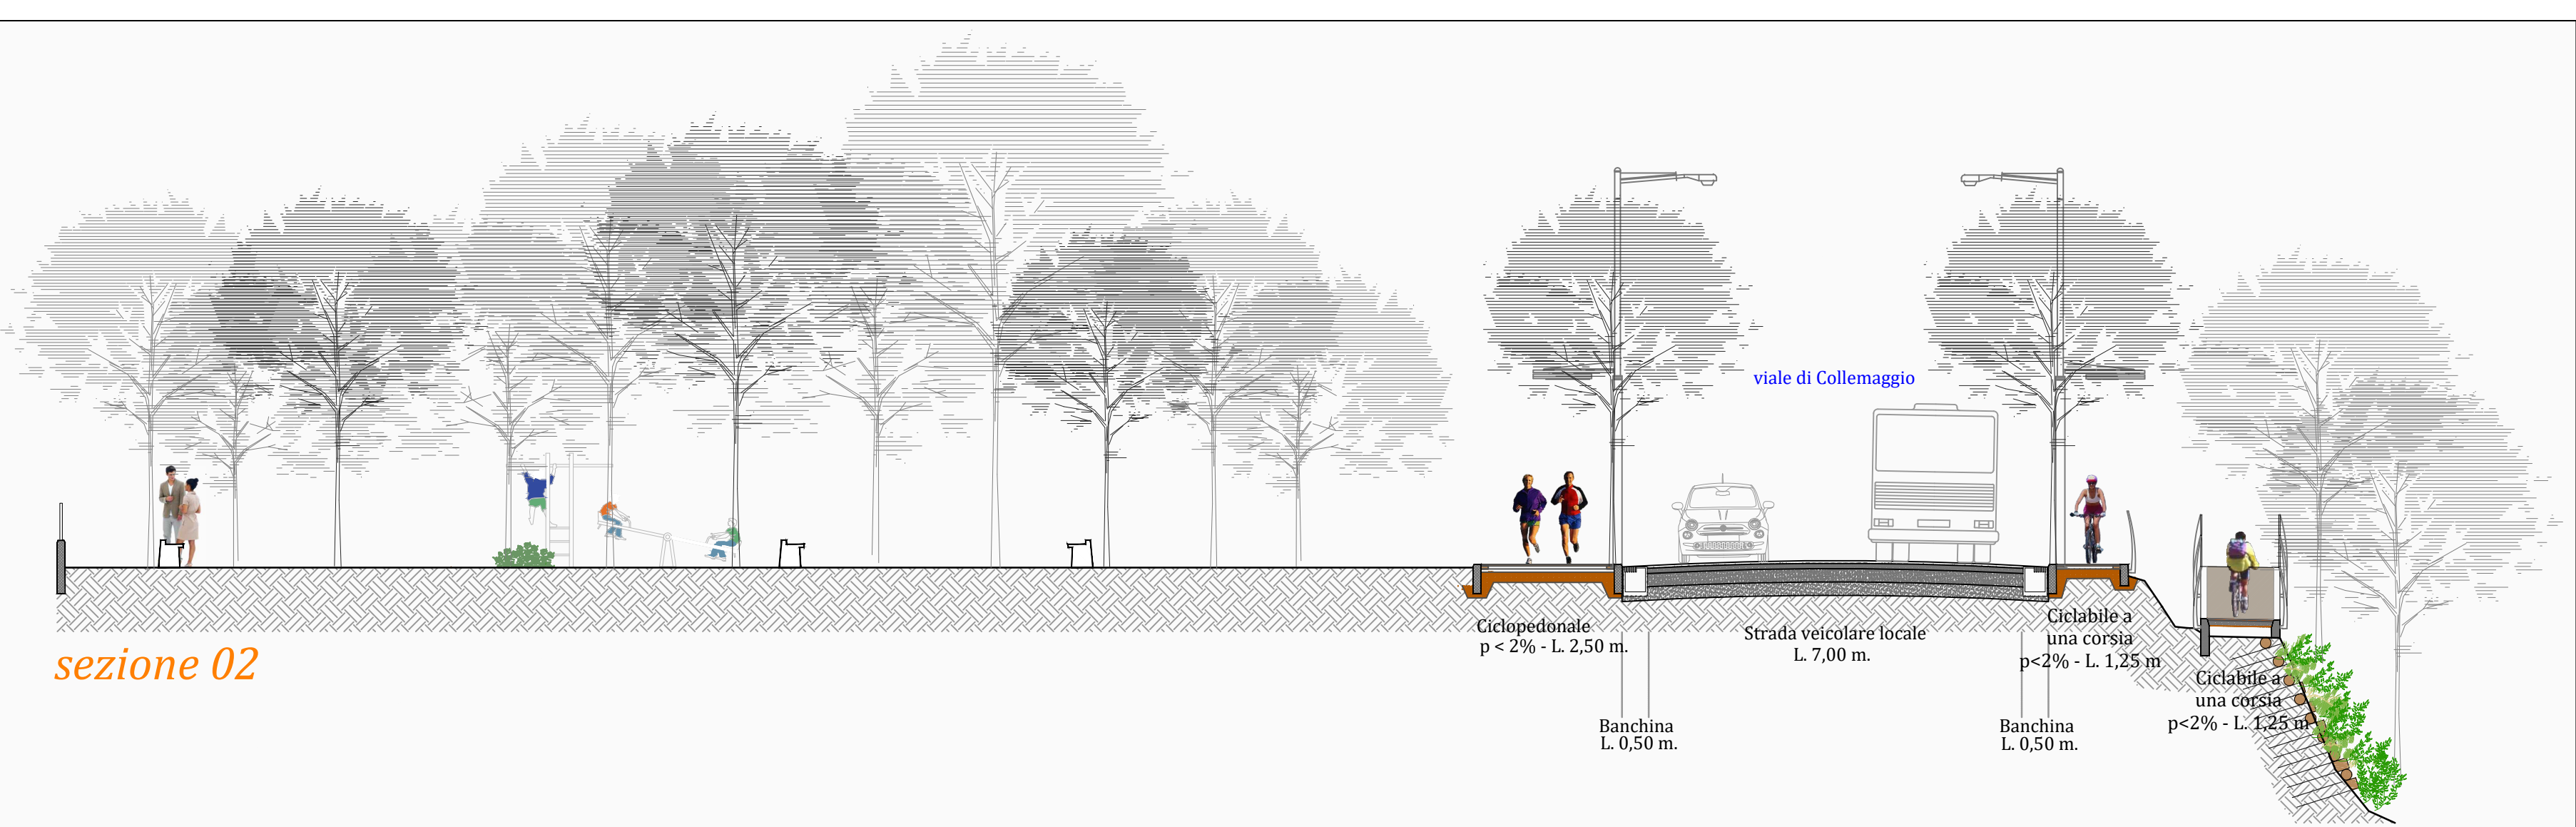


 

fotomontaggio 03

- LEGENDA**
- Percorso ciclabile (in sede propria) di progetto
 - Percorso pedonale (in sede propria) di progetto
 - Percorso ciclo-pedonale (promiscuo) di progetto

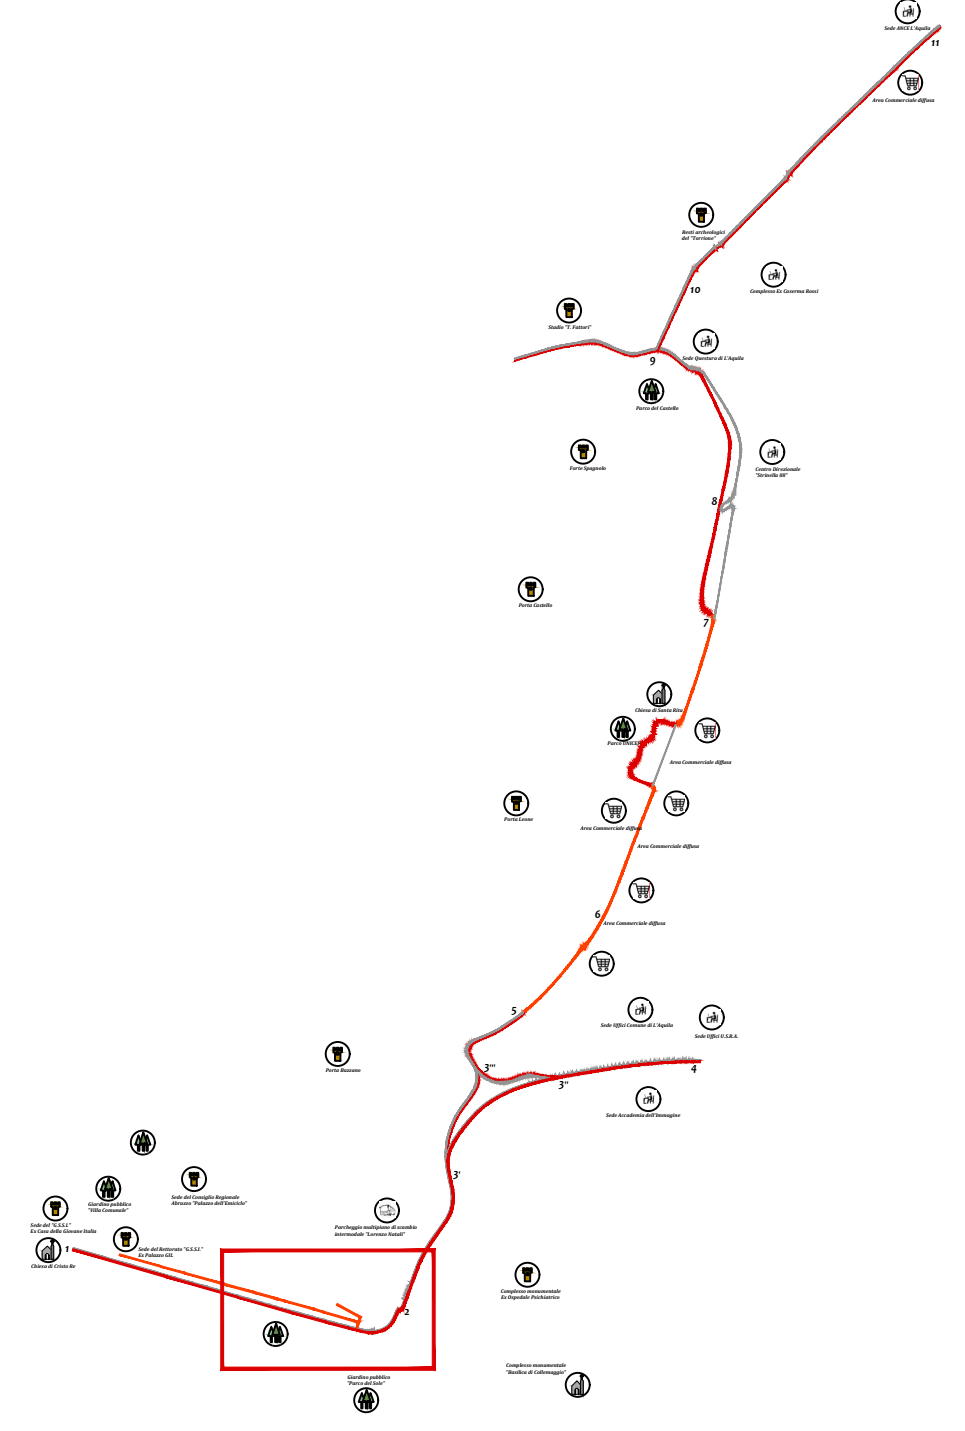

Studio di fattibilità tecnico-economica e progettazione definitiva.



Progettista: Ing. Federico D'ASCANIO

Gruppo di lavoro: Ing. Antonella DE RENZIS
Arch. Angelo Junior SCARSELLA
Arch. Emanuele MASTRANGELI

Progetto definitivo_Ambito A
Tratto 1-2, viale di Collemaggio

L'AQUILA, 30 luglio 2019

10
scala 1:200