

COMUNE DI L'AQUILA

Settore 9.II - Trasporto Pubblico Locale, Mobilità sostenibile, Politiche Europee

REALIZZAZIONE DEL COLLEGAMENTO STRADALE TRA VIALE OVIDIO E VIALE GRAN SASSO (PIAZZA BATTAGLIONE DEGLI ALPINI)



RUP: dott. Sandro Tosone

I PROGETTISTI:

Studio di Ingegneria e Architettura F&I
Corso Vittorio Emanuele 93 67100 AQ studiof&i@gmail.com

Ing. Lorenzo Fanale,
co. Arch. Alina Burlac
Ing. Alessandro Holzkecht
co. Ing. Luigi Ridani



DATA: MARZO 2022 SCALA: 1:200


RIF. A2

Stato di progetto

A2

Planimetria di progetto

Scala 1:200

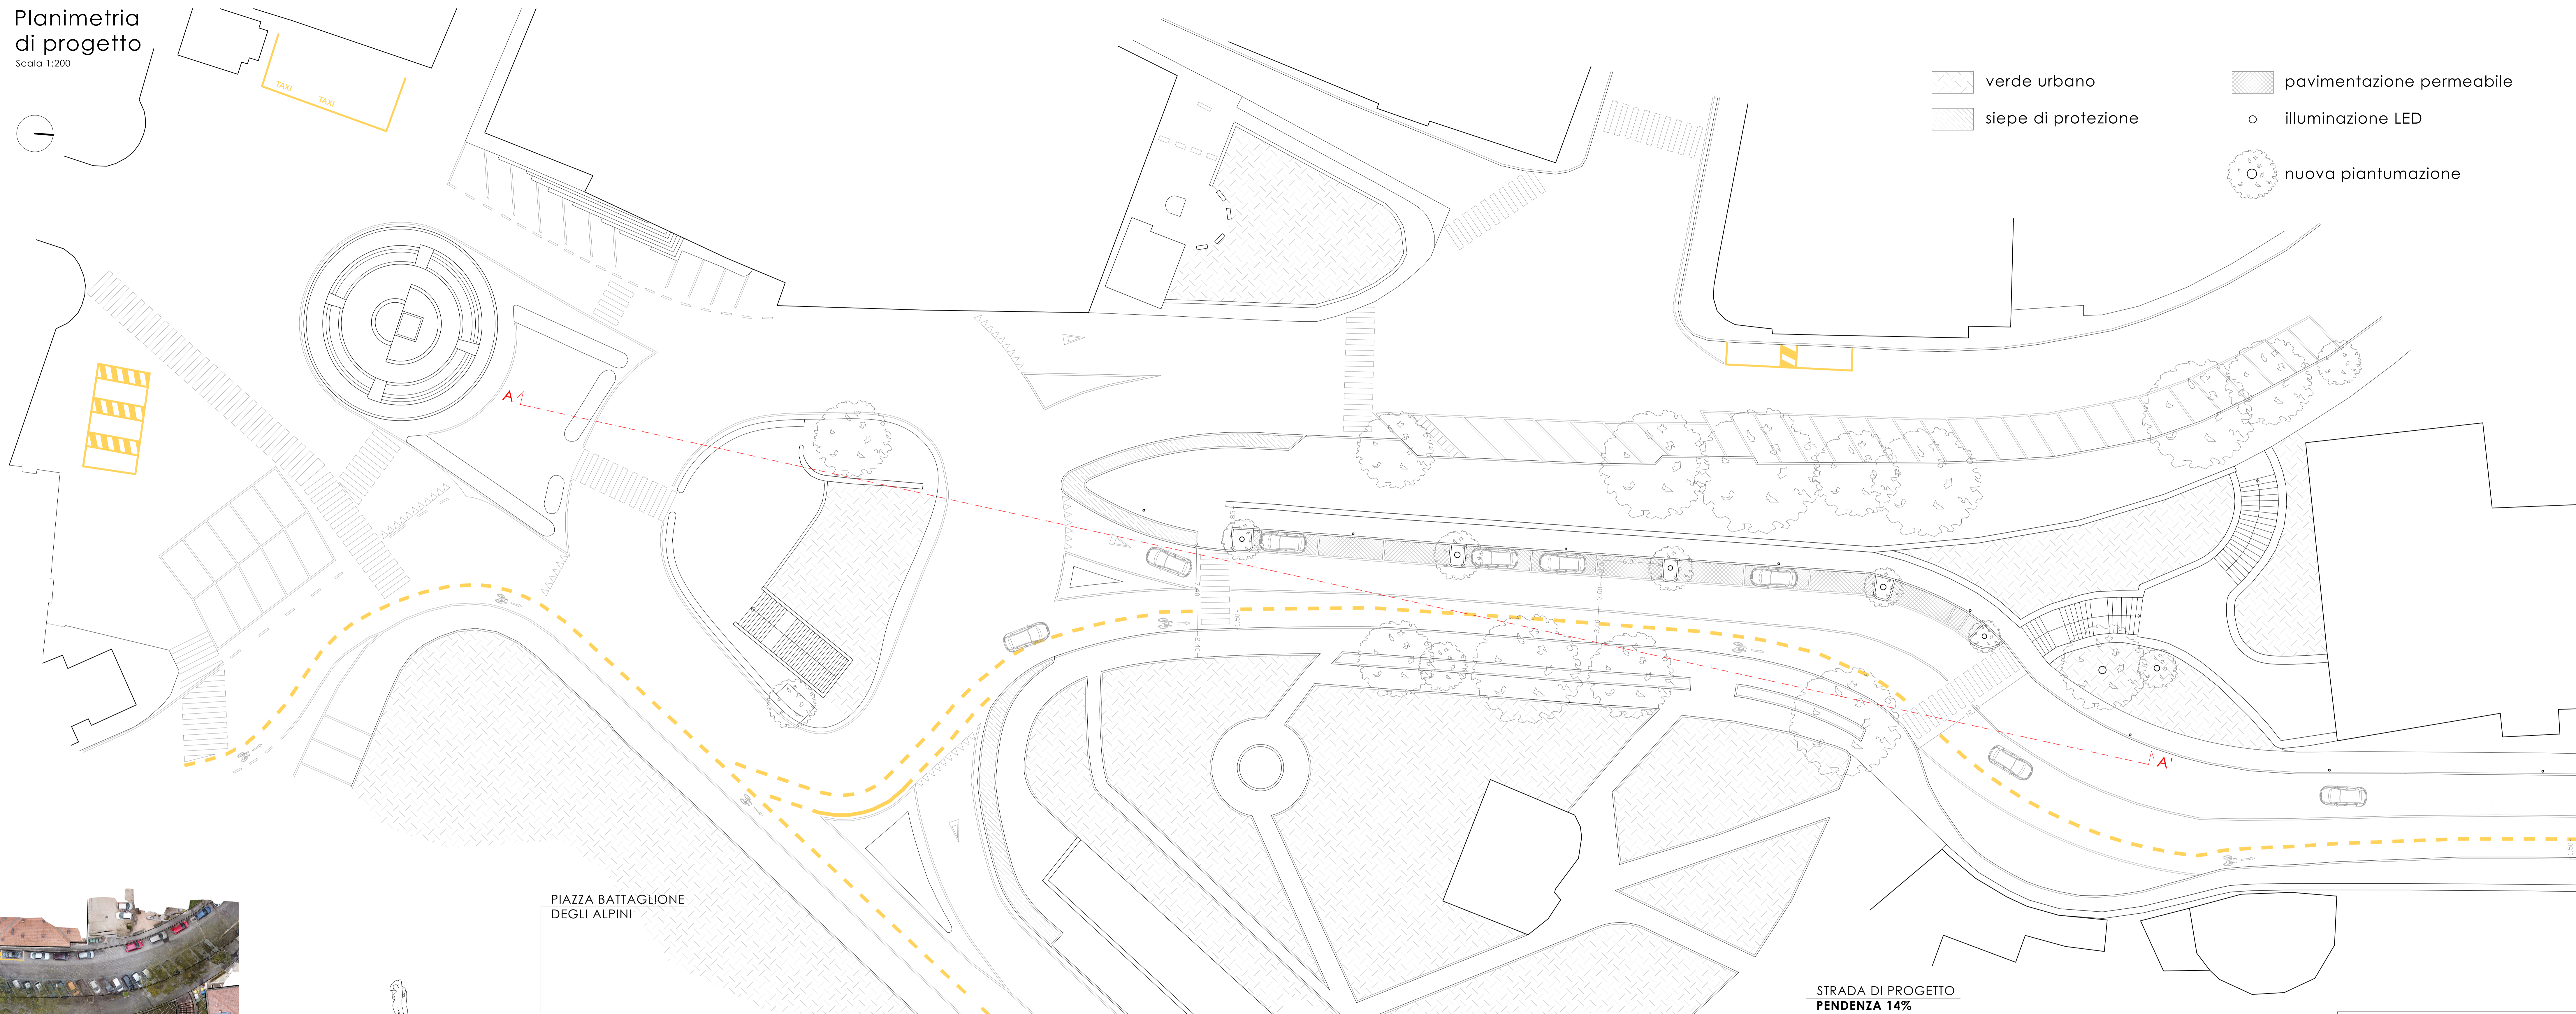

- verde urbano
- siepe di protezione
- pavimentazione permeabile
- illuminazione LED
- nuova piantumazione

Sovrapposizione stato di fatto con stato di progetto

Scala 1:500

— modifiche da progetto

