

COMUNE DI L'AQUILA

Settore 9.II - Trasporto Pubblico Locale, Mobilità sostenibile, Politiche Europee

REALIZZAZIONE DEL COLLEGAMENTO STRADALE TRA VIALE OVIDIO E VIALE GRAN SASSO (PIAZZA BATTAGLIONE DEGLI ALPINI)



RUP: dott. Sandro Tosone

PROGETTISTI:
Studio di Ingegneria e Architettura F&I
Corso Vittorio Emanuele 75 67100 AQ.studiof&i@gmail.com

Ing. Lorenzo Fanale,
co. Arch. Alina Burlac
Ing. Alessandro Holzkecht
co. Ing. Luigi Ridani





DATA: MARZO 2022 SCALA: 1:200

ELABORATO: Stato di progetto
senso unico di marcia

RIF. A3

Planimetria di progetto

Scala 1:200

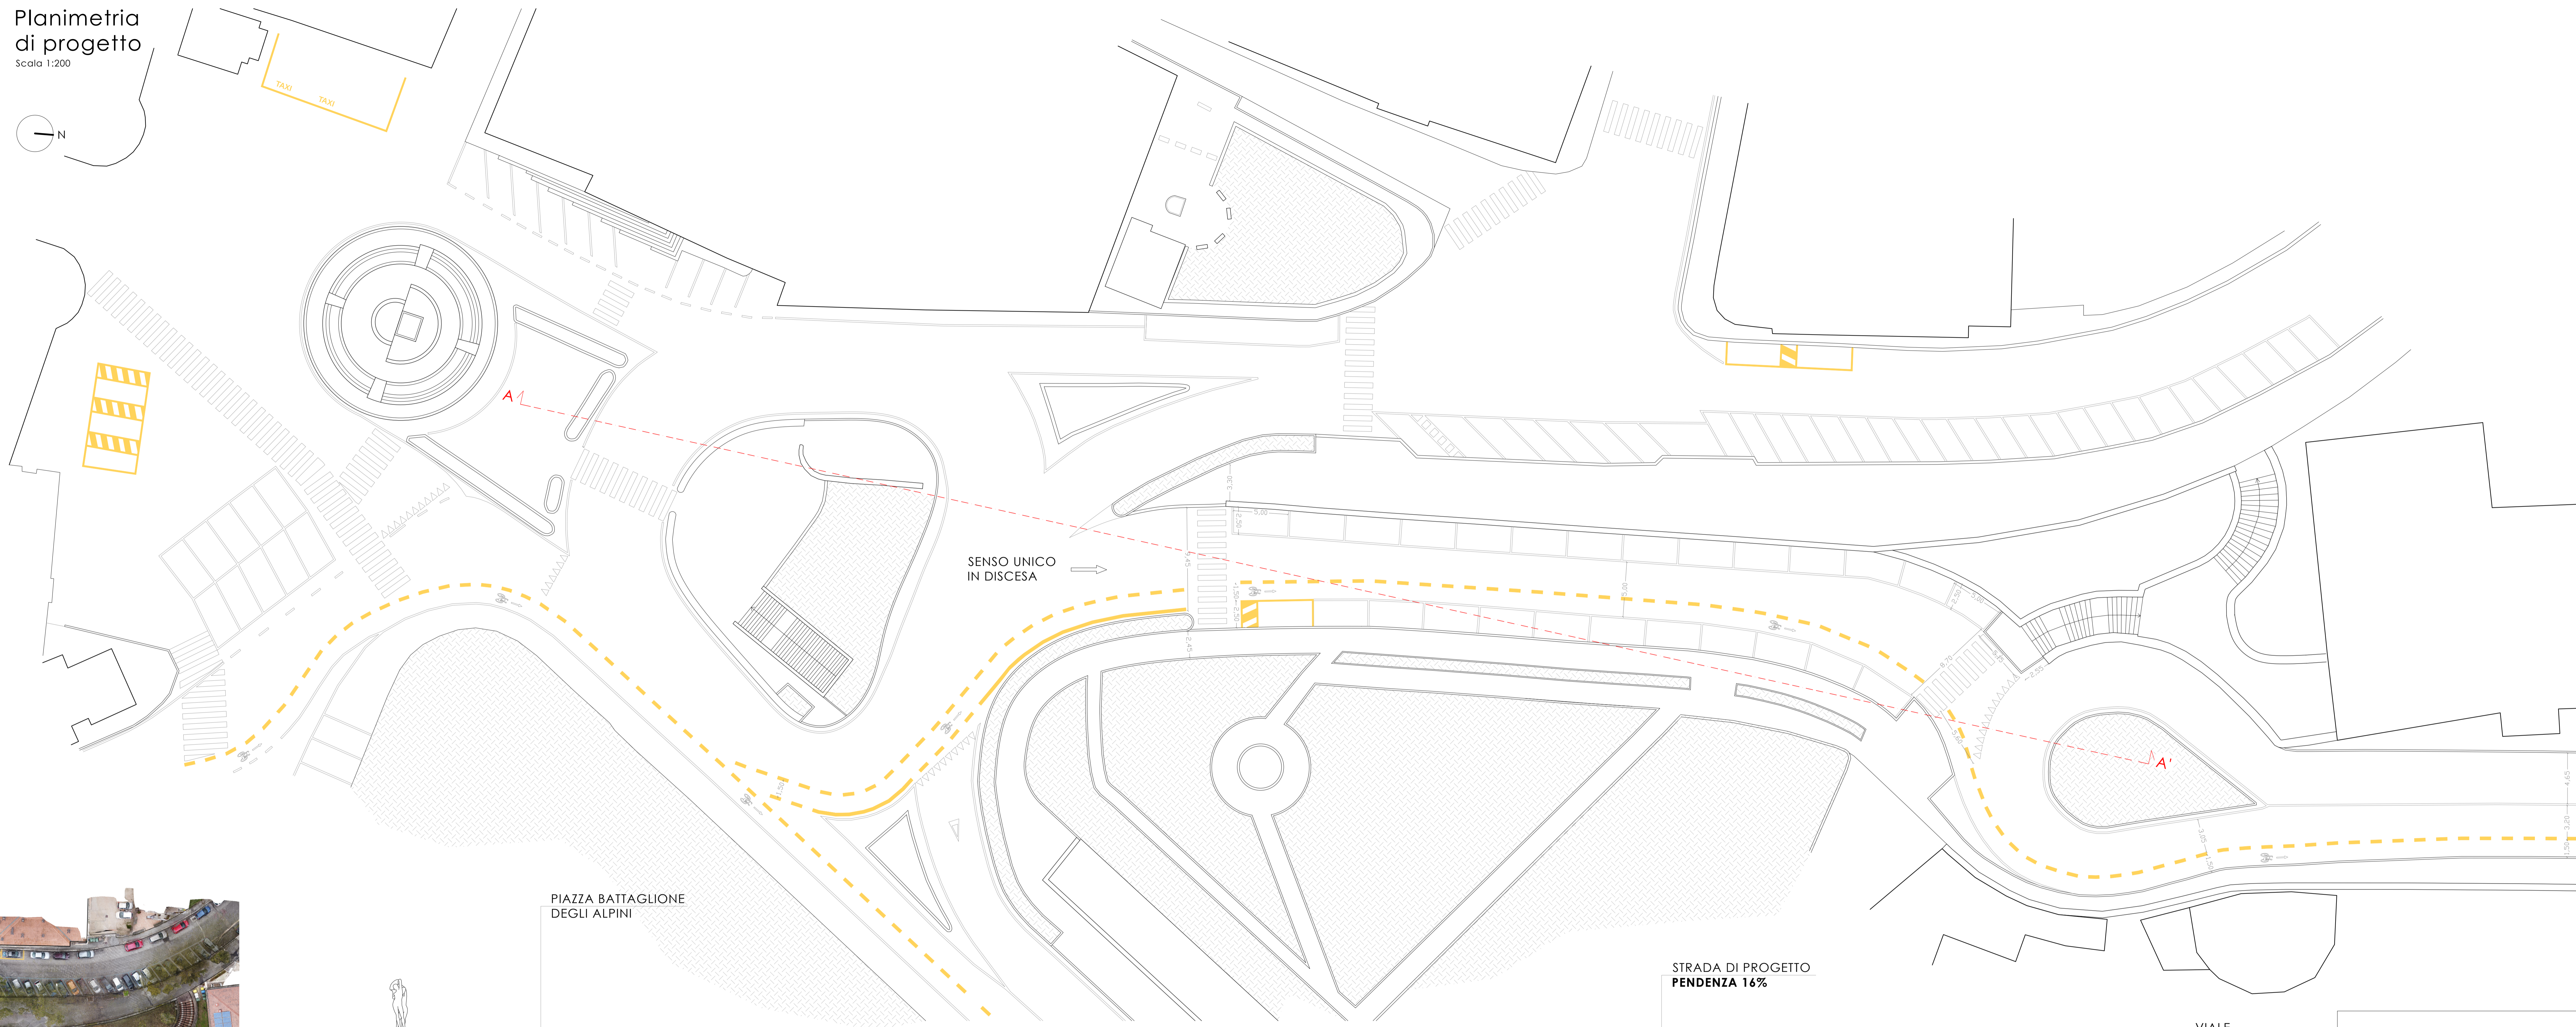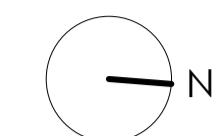

SENSO UNICO IN DISCESA

PIAZZA BATTAGLIONE DEGLI ALPINI

STRADA DI PROGETTO
PENDEZZA 16%

VIALE OVIDIO

LINEA DI TERRA ESISTENTE

sezione A-A'

86,50

Sovrapposizione stato di fatto con stato di progetto

Scala 1:500

— modifiche da progetto

