




## LEGENDA SEZIONI DA RILIEVO

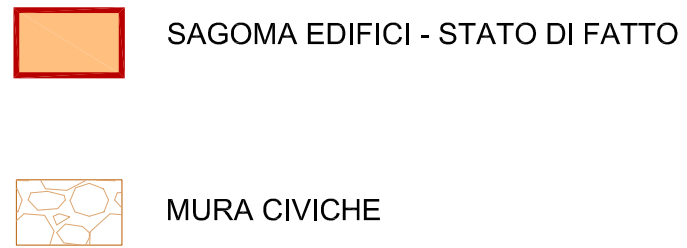



## 2 SEZIONE A - A

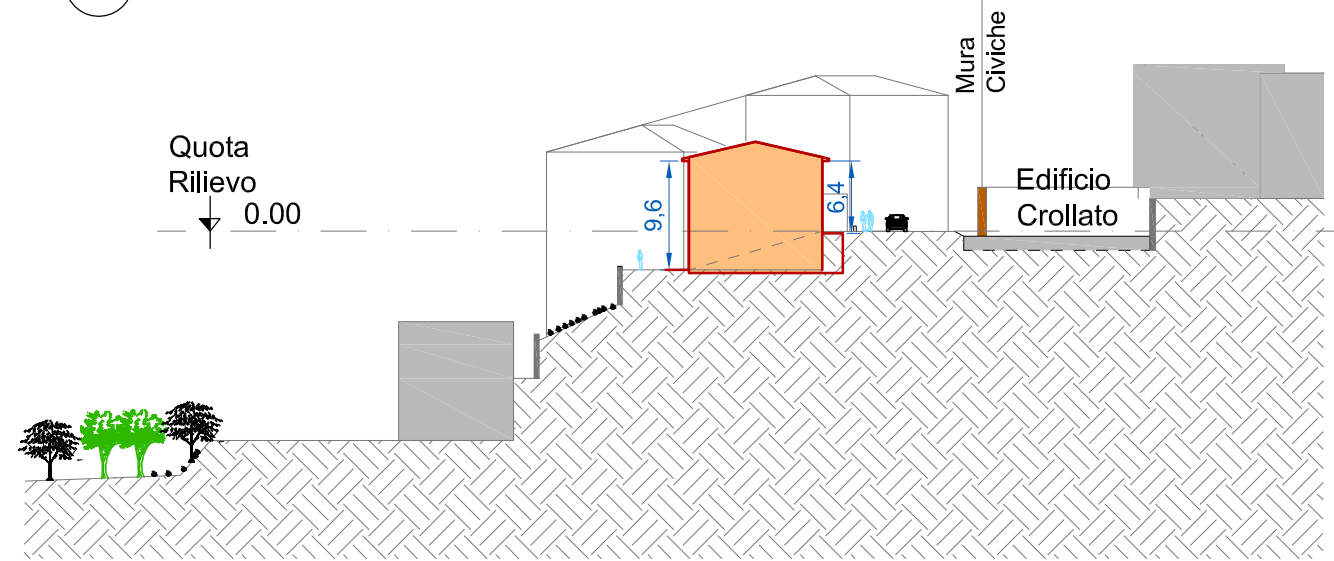

## 3 SEZIONE B - B

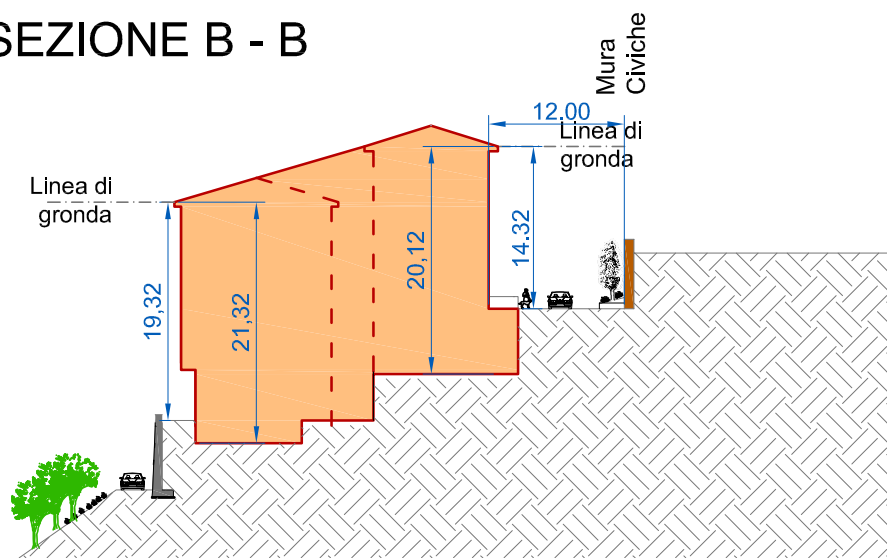

## 4 SEZIONE C - C

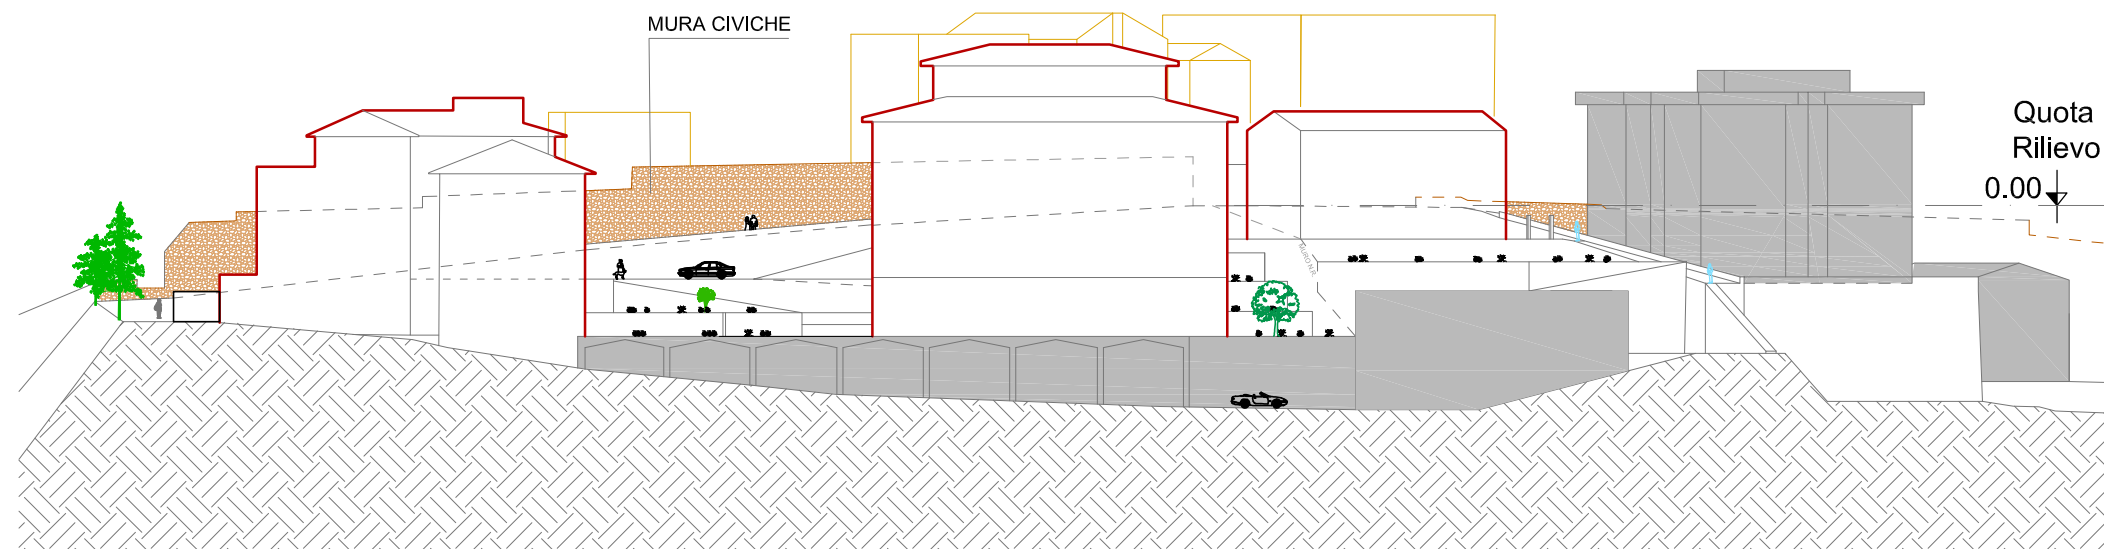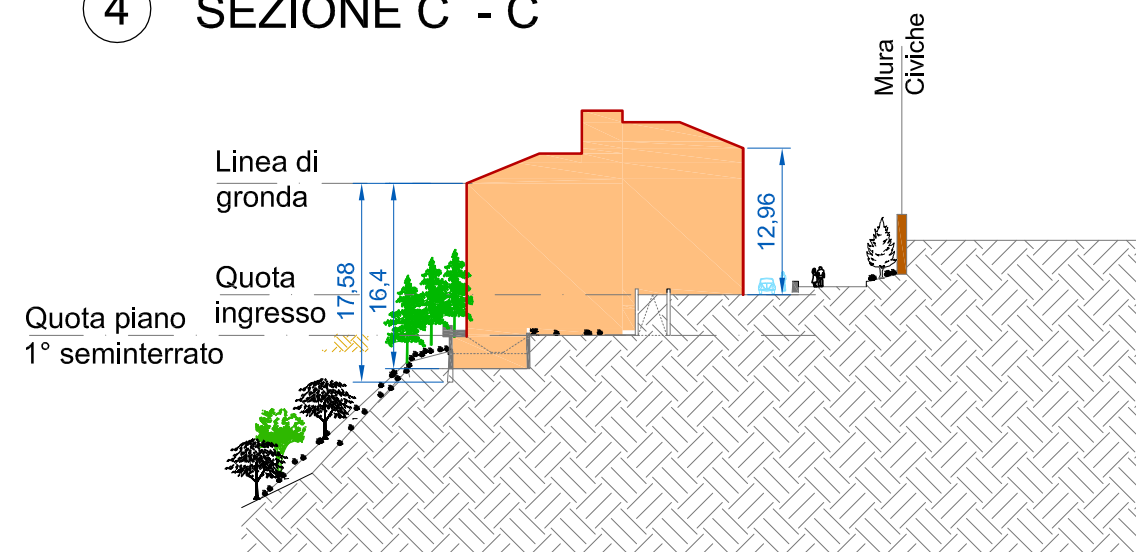

PROSPETTO SUD-OVEST