





LEGENDA SEZIONI DA RILIEVO:

-  SAGOMA EDIFICI - STATO DI FATTO
-  SAGOMA EDIFICI - STATO FUTURO



2 SEZIONE A - A

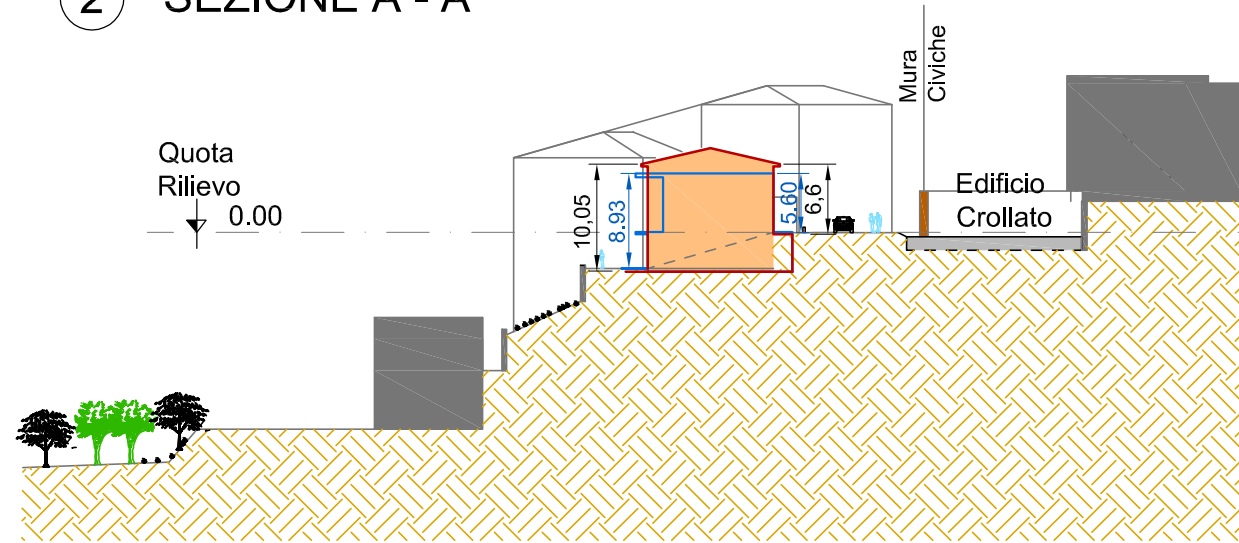

3 SEZIONE B - B

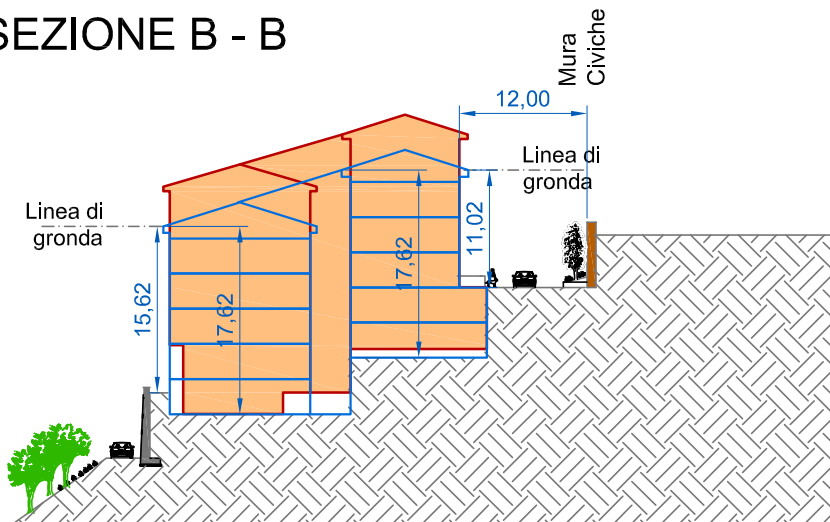

4 SEZIONE C - C

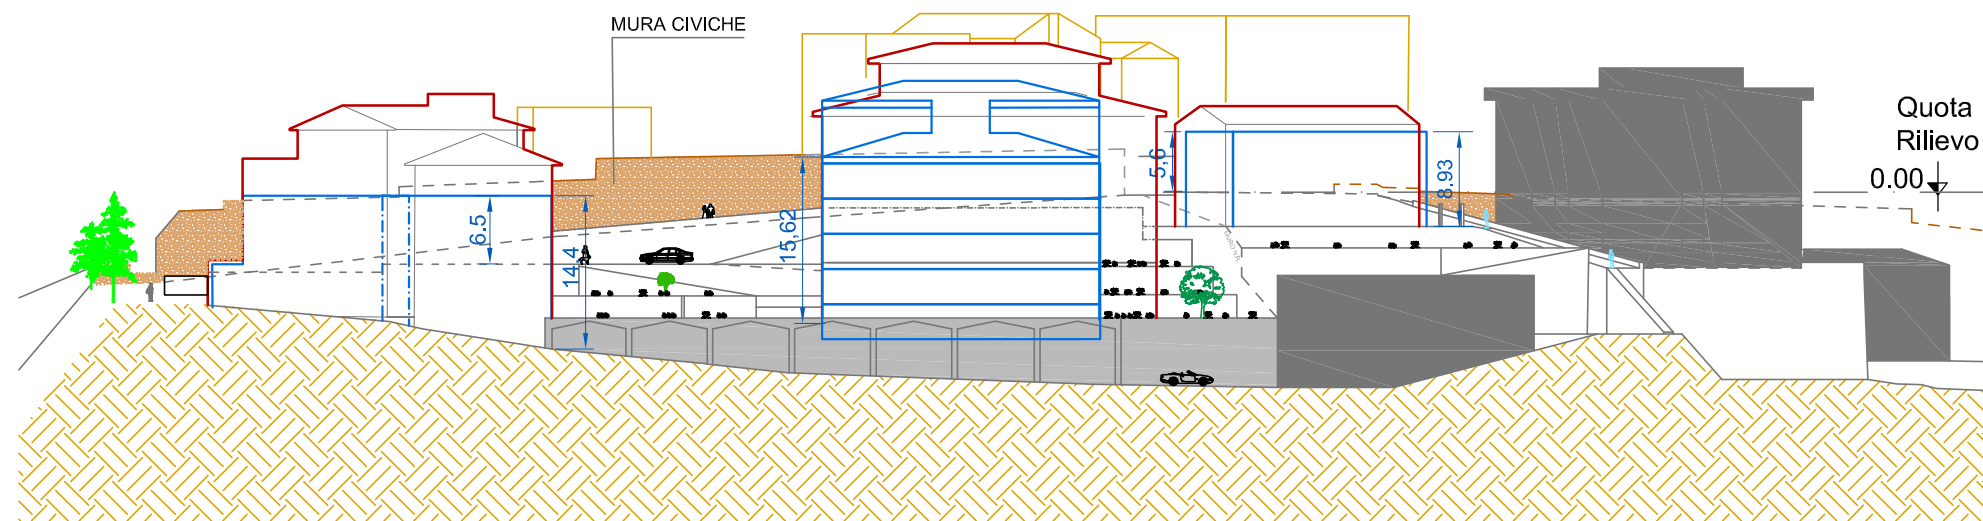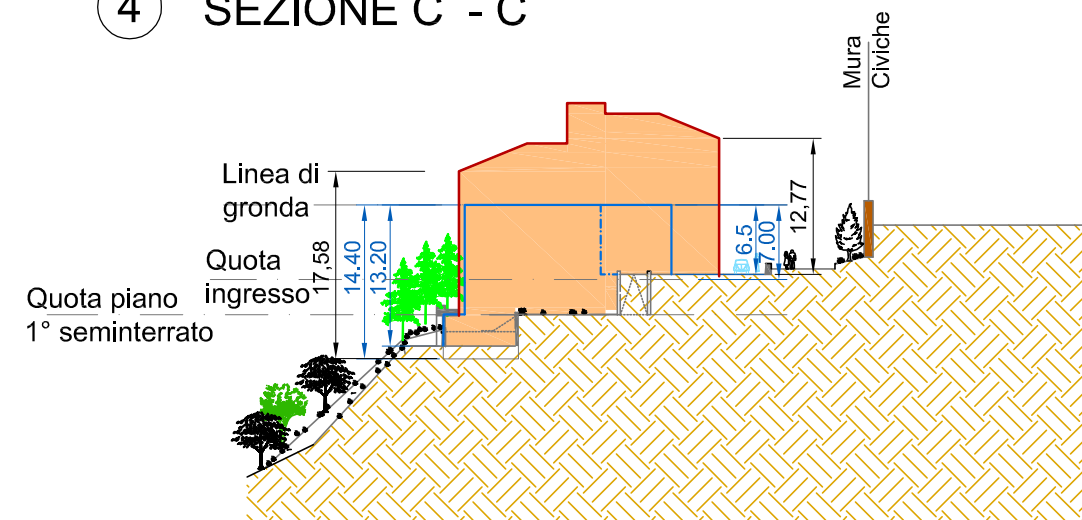

PROSPETTO SUD-OVEST