

COMUNE DI L'AQUILA

LOCALITÀ:  
TORRETTA - S. ELIA - GIGNANO

COMITENTE:  
COMUNE DI L'AQUILA

PERFORMANZA RELAZIONE:  
ADEGUAMENTO E SISTEMAZIONE VIARIA DELLA  
ZONA TORRETTA - S. ELIA - GIGNANO


OGGETTO:  
PROGETTO ESECUTIVO 1° LOTTO TRATTO D-E  
(Via dei Cappuccini)  
GEOMETRIA DELLASSE SU RILIEVO STATO ATTUALE

DATA SET 2010	AGGIORNATO	PROGETTISTI Dott.Ing. DINO FIORETTI Dott.Ing. VINCENZO MOSCARIELLO	DIRE. LAVORI Dott.Ing. DINO FIORETTI Dott.Ing. VINCENZO MOSCARIELLO
SCALA 1:1000	TRAV. 3	CONSULENZA	

PROGETTO GENERALE DI MASSIMA  
PROGETTO ESECUTIVO 1° LOTTO

Dott.Ing. DINO FIORETTI  
Dott.Ing. GIUSEPPE ZIA  
Dott.Ing. VINCENZO MOSCARIELLO

PROGETTORE (responsabile)  
co. Studio FIORETTI - Via G. Saragat ex Giannini Center 67100 L'AQUILA  
Telefono: 0862-51524  
e-mail: f.fiorretti@studiofiorretti.com

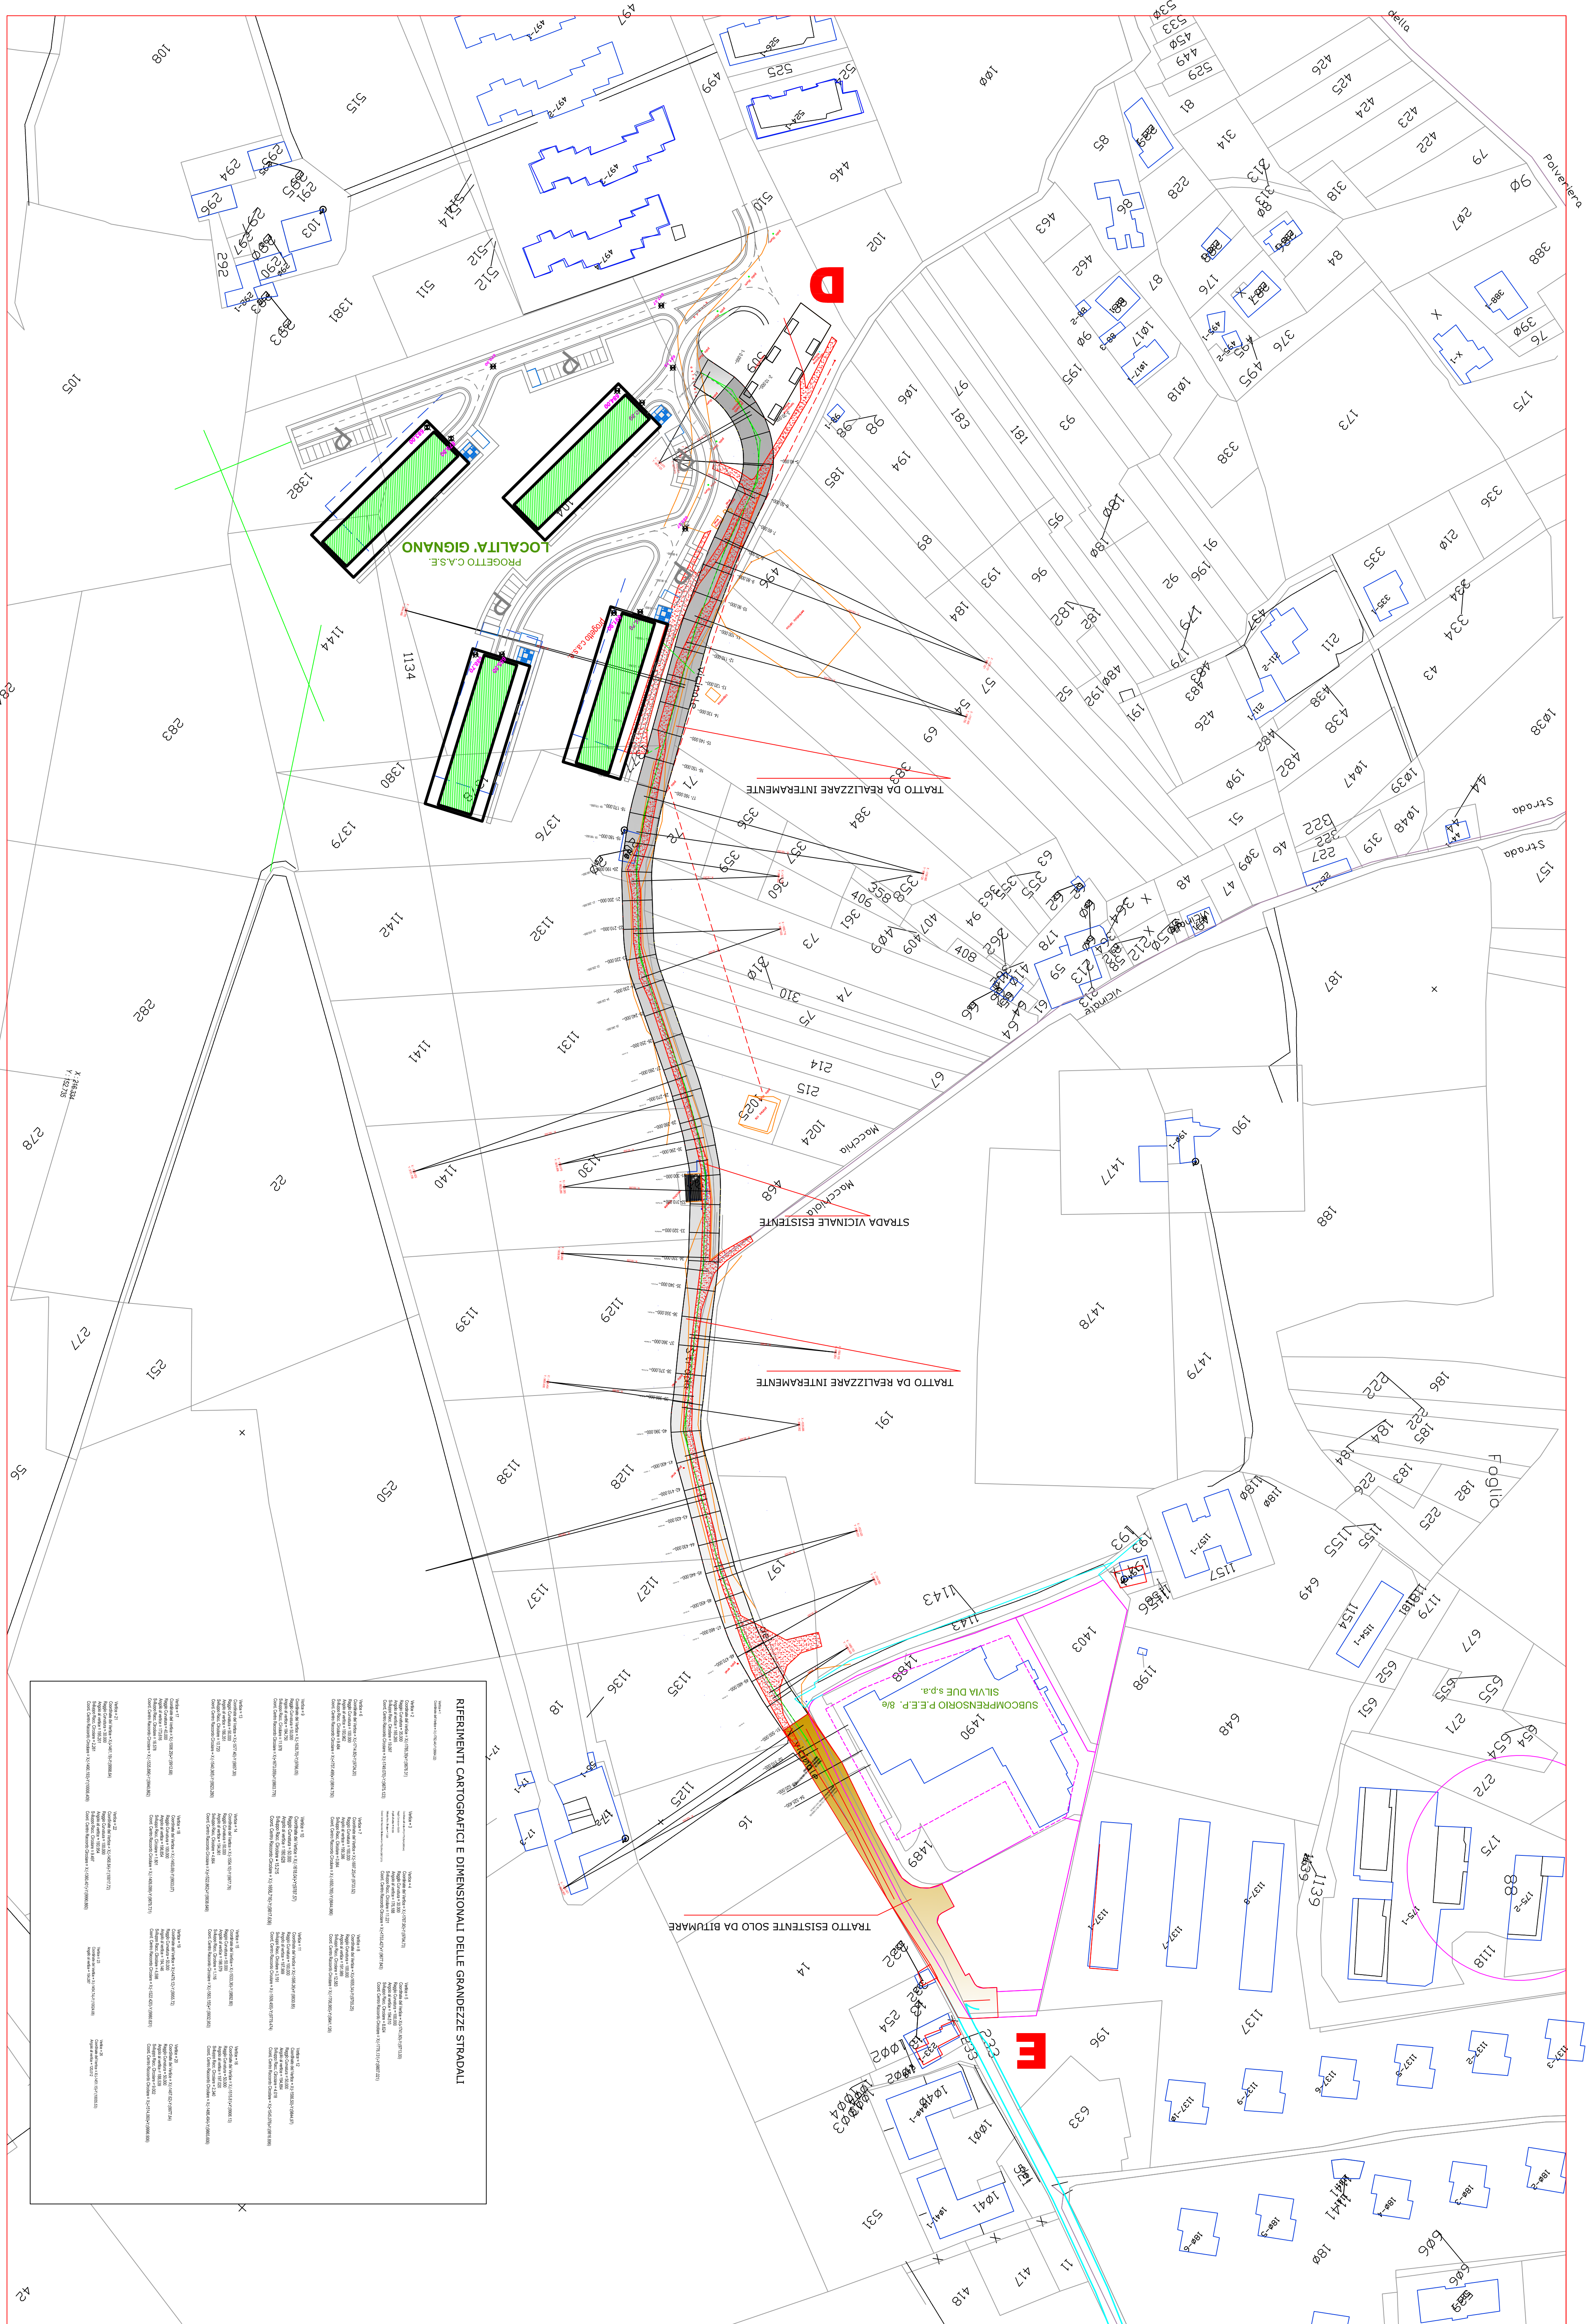

**REFERIMENTI CARTOGRAFICI E DIMENSIONALI DELLE GRANDENZE STRADALI**

