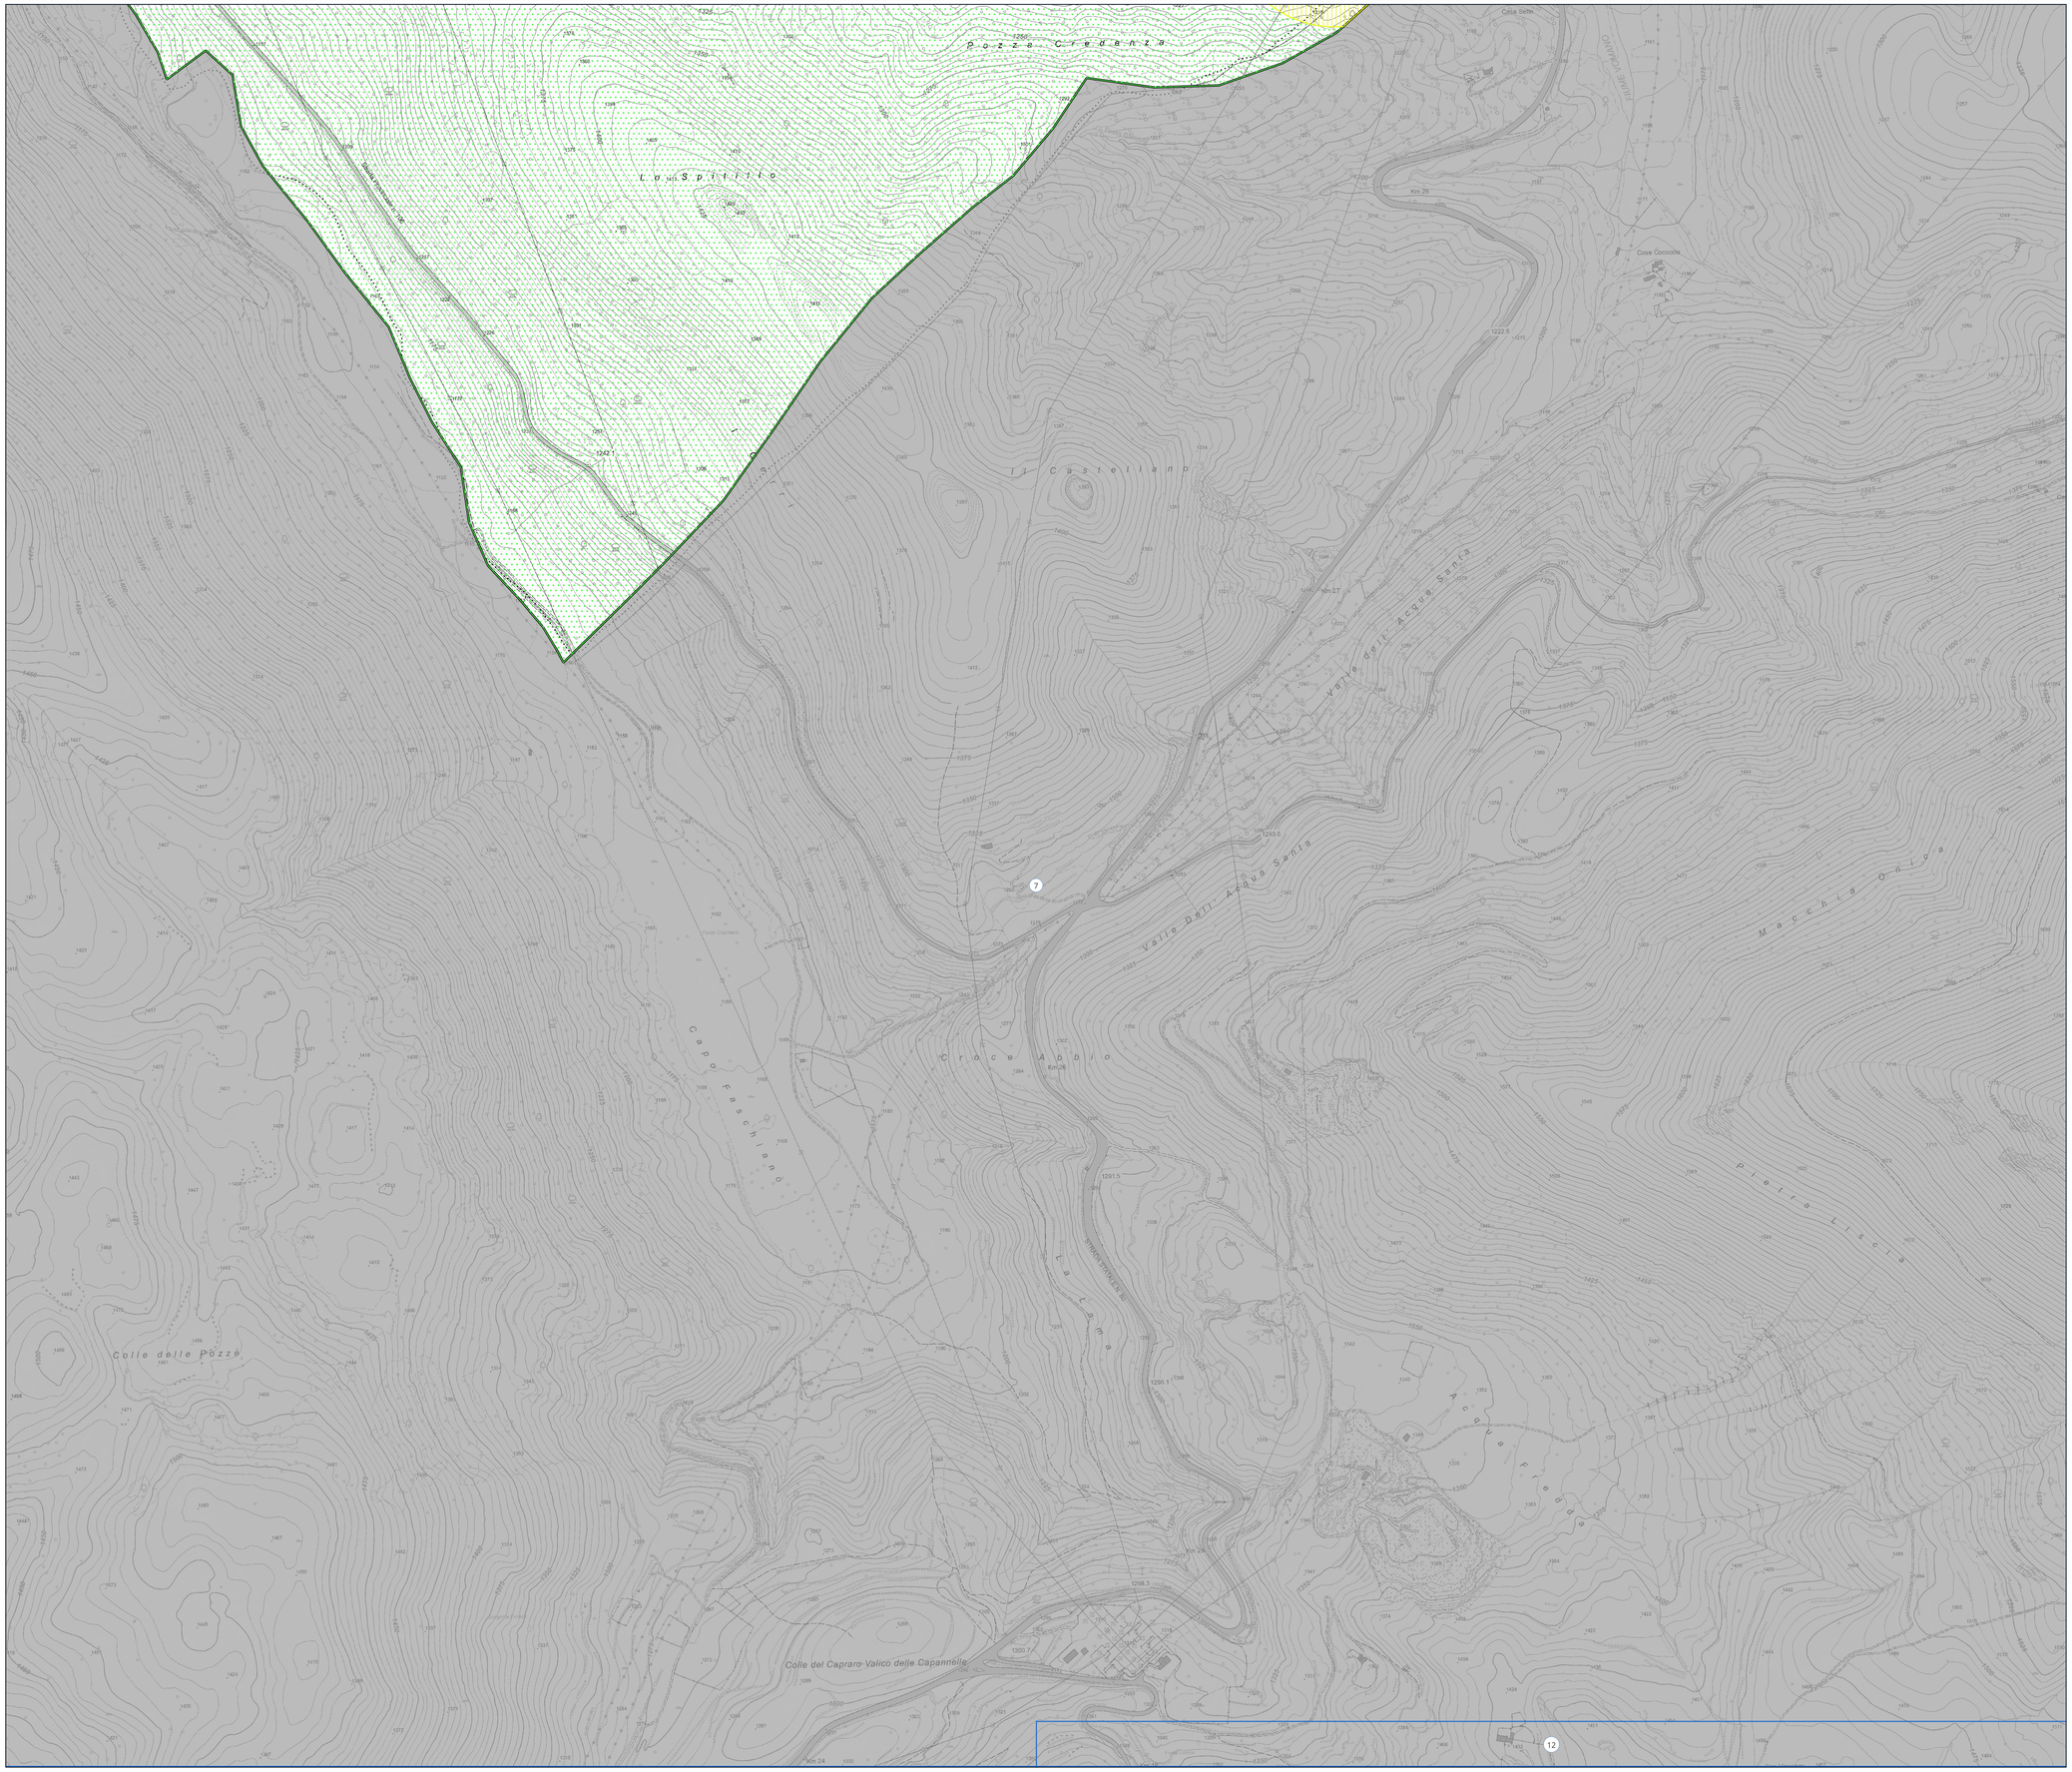

LEGENDA

ZONE DI PUBBLICO SPETTACOLO

RICETTORI SENSIBILI

- Classe I - Aree Particolarmente Protette - Struttura Sanitaria
- Classe I - Aree Particolarmente Protette - Struttura Scolastica

ZONIZZAZIONE ACUSTICA-STATO ATTUALE

- Classe I - Aree particolarmente protette
- Classe II - Aree destinate ad uso prevalentemente residenziale
- Classe III - Aree di tipo misto
- Classe IV - Aree di intensa attività umana
- Classe V - Aree prevalentemente industriali
- Classe VI - Aree esclusivamente industriali

POSTAZIONI DI MISURA

- MISURE SPOT - PERIODO DIURNO
- MISURE SPOT - PERIODO NOTTURNO
- MISURE DI LUNGA DURATA - 24H

SFONDI

- CONFINE COMUNALE
- CURVE DI LIVELLO
- SFONDO ESTERNO

CARTA TECNICA REGIONALE

Limiti Normativi

Classe acustica	Limite di Emissione Assoluta Periodo Diurno	Limite di Emissione Assoluta Periodo Notturno
Classe I - Aree Particolarmente Protette	45	35
Classe II - Aree Residenzia	50	40
Classe III - Aree di Tipo Misto	55	45
Classe IV - Aree ad Intensa Attività Umana	60	50
Classe V - Aree Prevalentemente Industriali	65	55
Classe VI - Aree Esclusivamente Industriali	65	65

Classe acustica	Limite di Immissione Assoluta Periodo Diurno	Limite di Immissione Assoluta Periodo Notturno
Classe I - Aree Particolarmente Protette	50	40
Classe II - Aree Residenzia	55	45
Classe III - Aree di Tipo Misto	60	50
Classe IV - Aree ad Intensa Attività Umana	65	55
Classe V - Aree Prevalentemente Industriali	70	60
Classe VI - Aree Esclusivamente Industriali	70	70

Classe acustica	Limite di Immissione Differenziale Periodo Diurno	Limite di Immissione Differenziale Periodo Notturno
Classe I - Aree Particolarmente Protette	5	3
Classe II - Aree Residenzia	5	3
Classe III - Aree di Tipo Misto	5	3
Classe IV - Aree ad Intensa Attività Umana	5	3
Classe V - Aree Prevalentemente Industriali	5	3
Classe VI - Aree Esclusivamente Industriali	Non Applicabile	Non Applicabile

TECNOCREO ENGINEERS

ARCH. ANNALISA PIRRELLO

OGGETTO:

PIANO COMUNALE DI CLASSIFICAZIONE ACUSTICA DI CITTA' DI L'AQUILA

COMMITTENTE:

CITTA' DI L'AQUILA
Settore Ambiente e Protezione Civile

RIFERIMENTI COMUNE:

Il R.U.P. Dott.ssa Dina Del Tosto

Dirigente Ing. Luca Iagnemma

Assessore con delega all'Ambiente Fabrizio Taranta

Sindaco Pierluigi Biondi

OGGETTO ELABORATO:

STATO ATTUALE

Contenuto: ZONIZZAZIONE ACUSTICA

REDATTO DA:

TECNOCREO s.r.l.:

Ing. Matteo Bertoneri — Arch. Fabrizio Brozzi
Ing. Claudio Fiaschi — Geom. Michele Squillaci
Ing. Andrea Battistini — Dott.ssa Sara Torini
Geom. Nicola Ambrosini — Geol. Filippo Focacci

Studio Arch. Annalisa Pirrello:

Arch. Annalisa Pirrello
Arch. Lucia Ninno

CODICE ELABORATO	SCALA DIS.	DATA	N.REV.	TIMBRO E FIRMA COMUNE
PCCA_AQ_EG_07_00_SA	1:5.000	Agosto 2023	00	

TECNOCREO Engineers srl
Via Giriolano Sacramatte, 15 - 54033 M. di Carrara (MS
e-mail: info@tecnocreo.it
pec: info@pec.tecnocreo.it

Arch. Annalisa Pirrello
Viale de Milà 14 - 50131 Firenze (Italia)
Email: annalisa.pirrello@gmail.com
Pec: annalisa.pirrello@pec.architeffirenze.it

Questo disegno è proprietà riservata e non può essere copiato, riprodotto, mostrato a terzi senza nostra autorizzazione scritta