


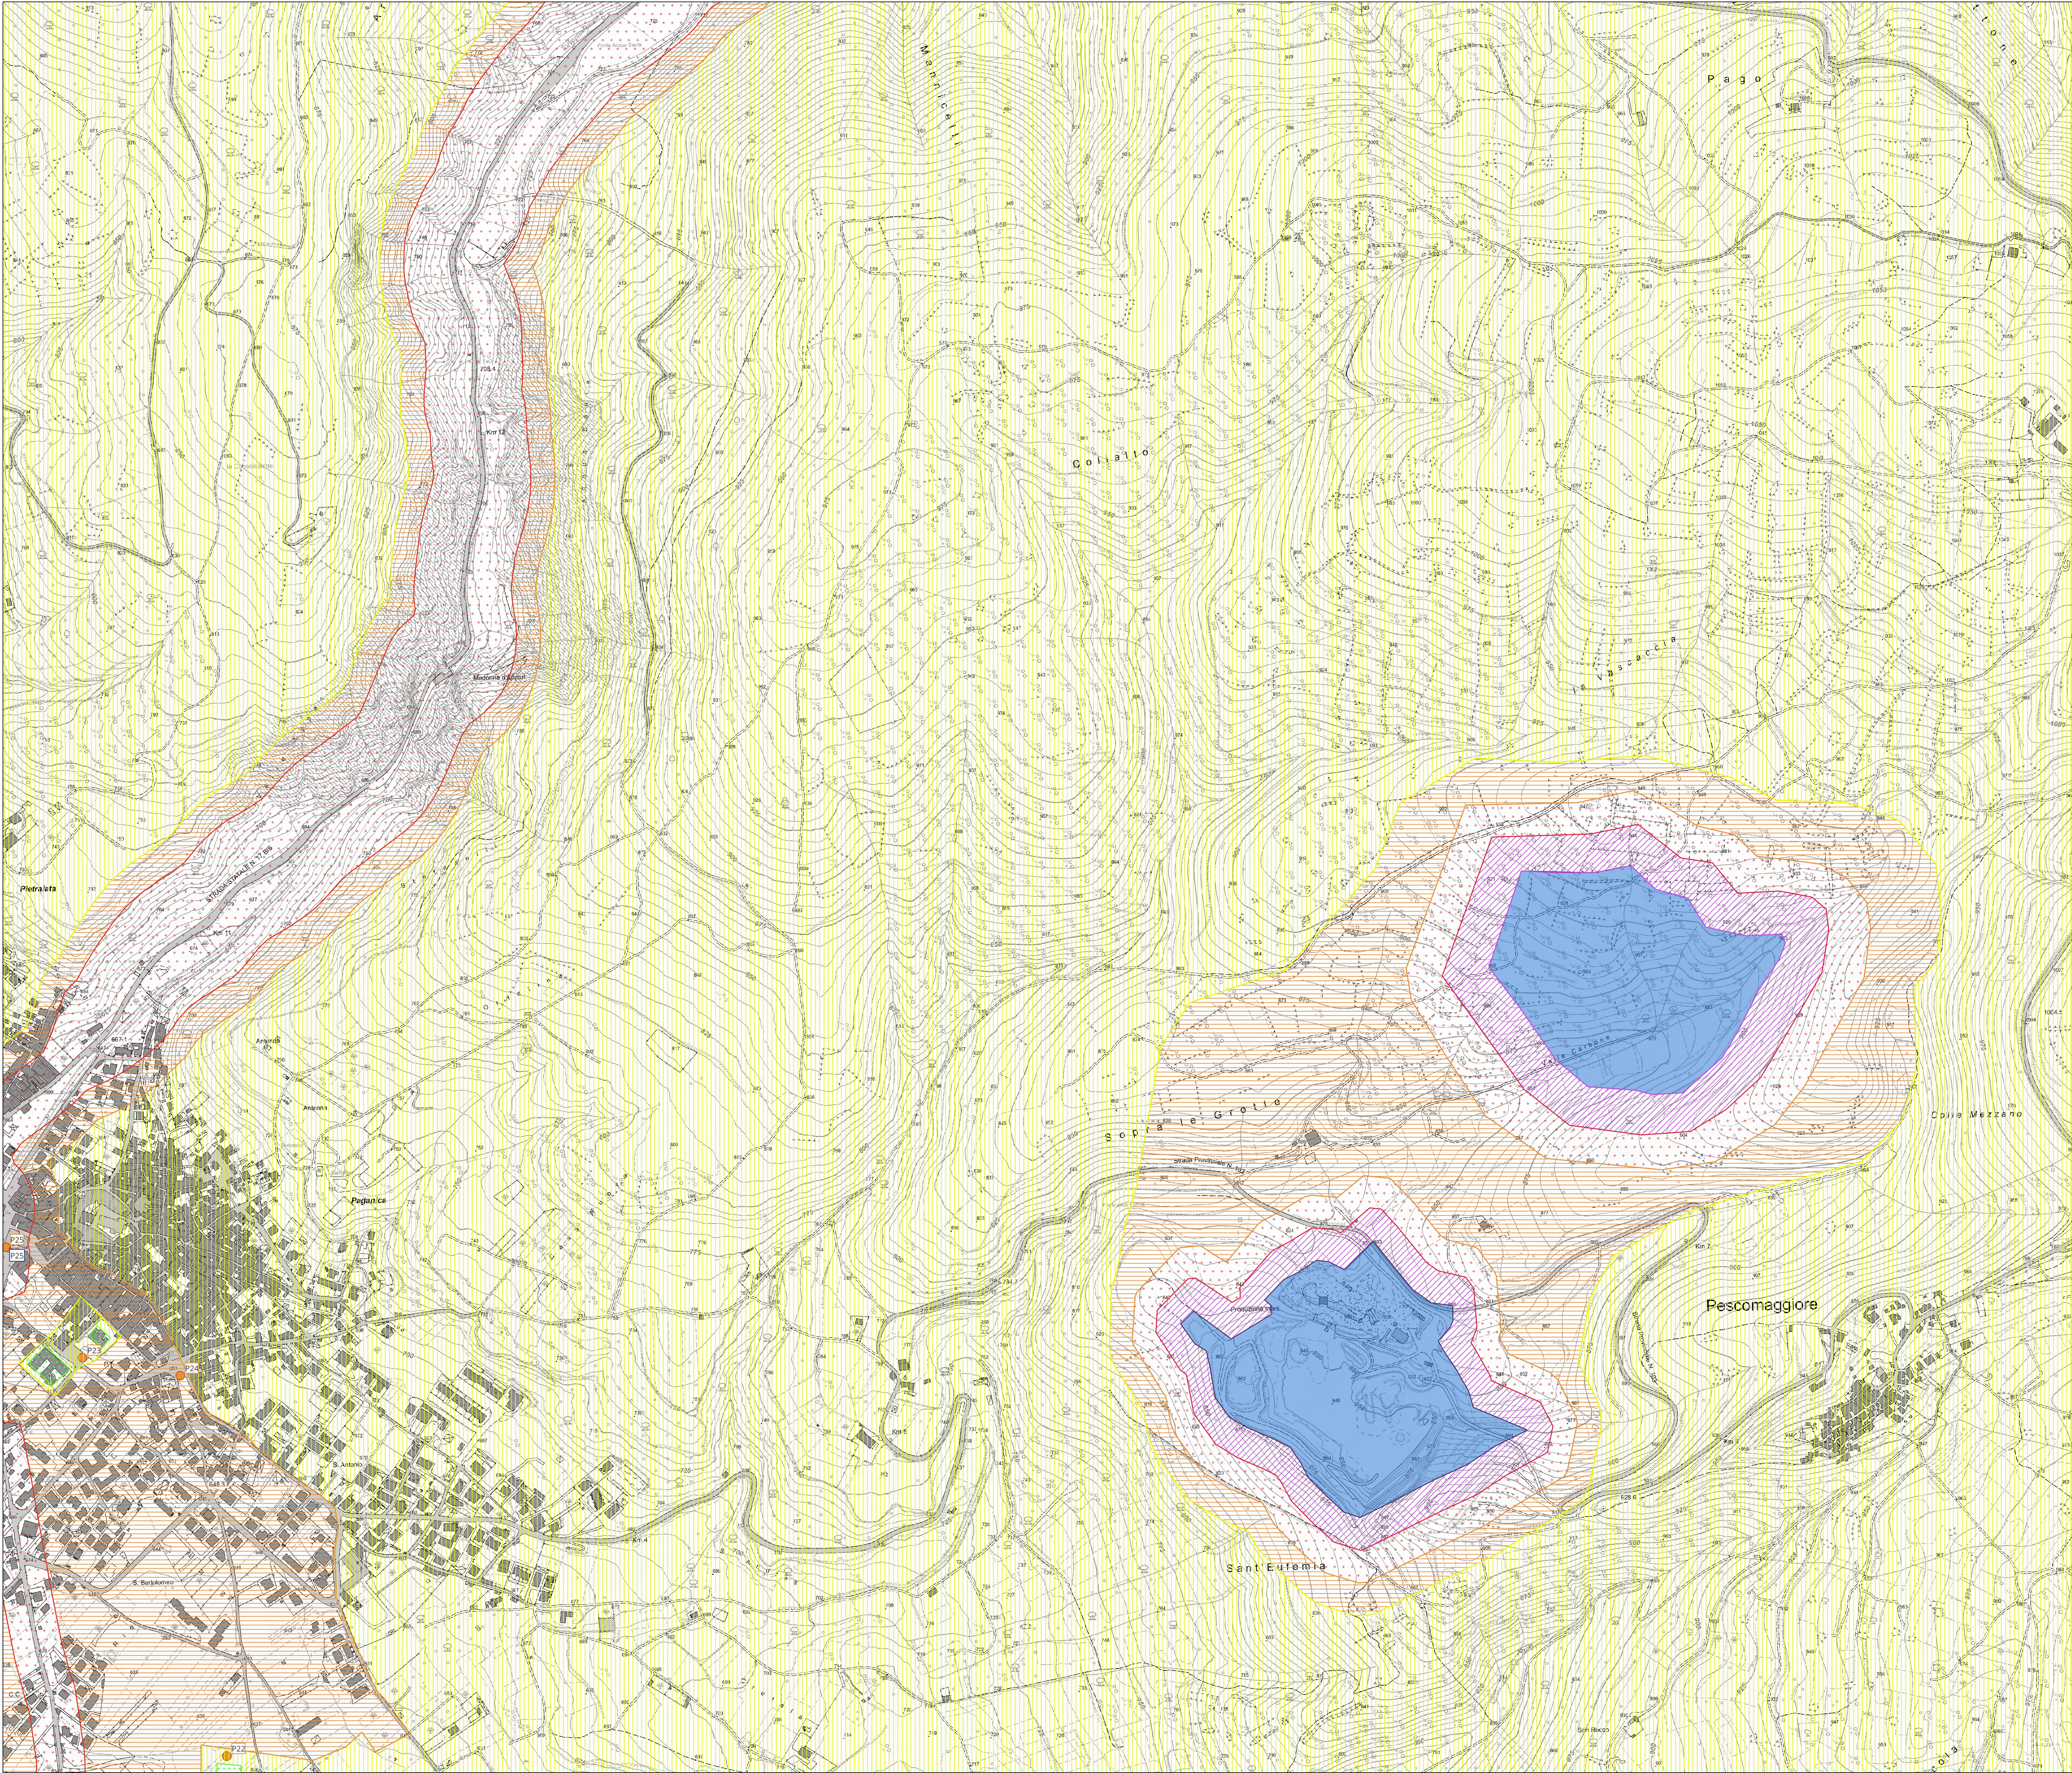

LEGENDA

ZONE DI PUBBLICO SPETTACOLO

RICETTORI SENSIBILI

- Classe I - Aree Particolarmente Protette - Struttura Sanitaria
- Classe I - Aree Particolarmente Protette - Struttura Scolastica

ZONIZZAZIONE ACUSTICA-STATO ATTUALE

- Classe I - Aree particolarmente protette
- Classe II - Aree destinate ad uso prevalentemente residenziale
- Classe III - Aree di tipo misto
- Classe IV - Aree di intensa attività umana
- Classe V - Aree prevalentemente industriali
- Classe VI - Aree esclusivamente industriali

POSTAZIONI DI MISURA

- MISURE SPOT - PERIODO DIURNO
- MISURE SPOT - PERIODO NOTTURNO
- MISURE DI LUNGA DURATA - 24H

SFONDI

- CONFINE COMUNALE
- CURVE DI LIVELLO
- SFONDO ESTERNO

CARTA TECNICA REGIONALE

Limiti Normativi

Classe acustica	Limite di Emissione Assoluta Periodo Diurno	Limite di Emissione Assoluta Periodo Notturno
Classe I - Aree Particolarmente Protette	45	35
Classe II - Aree Residenziali	50	40
Classe III - Aree di Tipo Misto	55	45
Classe IV - Aree ad intensa Attività Umana	60	50
Classe V - Aree Prevalentemente Industriali	65	55
Classe VI - Aree Esclusivamente Industriali	65	65

Classe acustica	Limite di Immissione Assoluta Periodo Diurno	Limite di Immissione Assoluta Periodo Notturno
Classe I - Aree Particolarmente Protette	50	40
Classe II - Aree Residenziali	55	45
Classe III - Aree di Tipo Misto	60	50
Classe IV - Aree ad intensa Attività Umana	65	55
Classe V - Aree Prevalentemente Industriali	70	60
Classe VI - Aree Esclusivamente Industriali	70	70

Classe acustica	Limite di Immissione Differenziale Periodo Diurno	Limite di Immissione Differenziale Periodo Notturno
Classe I - Aree Particolarmente Protette	5	3
Classe II - Aree Residenziali	5	3
Classe III - Aree di Tipo Misto	5	3
Classe IV - Aree ad intensa Attività Umana	5	3
Classe V - Aree Prevalentemente Industriali	5	3
Classe VI - Aree Esclusivamente Industriali	Non Applicabile	Non Applicabile



ARCH. ANNALISA PIRRELLLO

OGGETTO:

PIANO COMUNALE DI CLASSIFICAZIONE ACUSTICA DI CITTA' DI L'AQUILA



COMMITTENTE:

CITTA' DI L'AQUILA
Settore Ambiente e Protezione Civile

REFERIMENTI COMUNALI:

Il R.U.P. Dott.ssa Dina Del Tosto
Dirigente Ing. Luca Iagnemma
Assessore con delega all'Ambiente Fabrizio Toraniti
Sindaco Pierluigi Bondi

OGGETTO ELABORATO:

STATO ATTUALE

Contenuto:
ZONIZZAZIONE ACUSTICA

REDATTO DA:

TECNOCREO s.r.l.:

Ing. Matteo Bertoni Arch. Fabrizio Brozzi
Ing. Claudio Fiaschi Geom. Michele Squitaci
Ing. Andrea Battistini Dott.ssa Sara Tonini
Geom. Nicola Ambrosini Geol. Filippo Focacci

Studio Arch. Annalisa Pirrello
Arch. Annalisa Pirrello
Arch. Lucia Nino

CODICE ELABORATO	SCALA DIS.	DATA	N. REV.	TIMBRO E FIRMA COMUNE
PCOA_AD_EG_41_00_SA	1:5.000	Agosto 2023	00	

TECNOCREO Engineering srl
Via Giovanni Savonarola, 15 - 54033 M. di Canossa (MS)
www.tecnocreo.it
Per info: annalisa.pirrello@tecnocreo.it
Questo disegno è proprietà riservata e non può essere copiato, riprodotto, ristampato o usato senza autorizzazione scritta.

Arch. Annalisa Pirrello
Via de Vito 14 - 03121 Pienza (SI)
Cell: 3391410101
Per info: annalisa.pirrello@architallus.it