PIANO DI RICOSTRUZIONE (Art.14 c.5 bis L.24.06.2009 n.77)

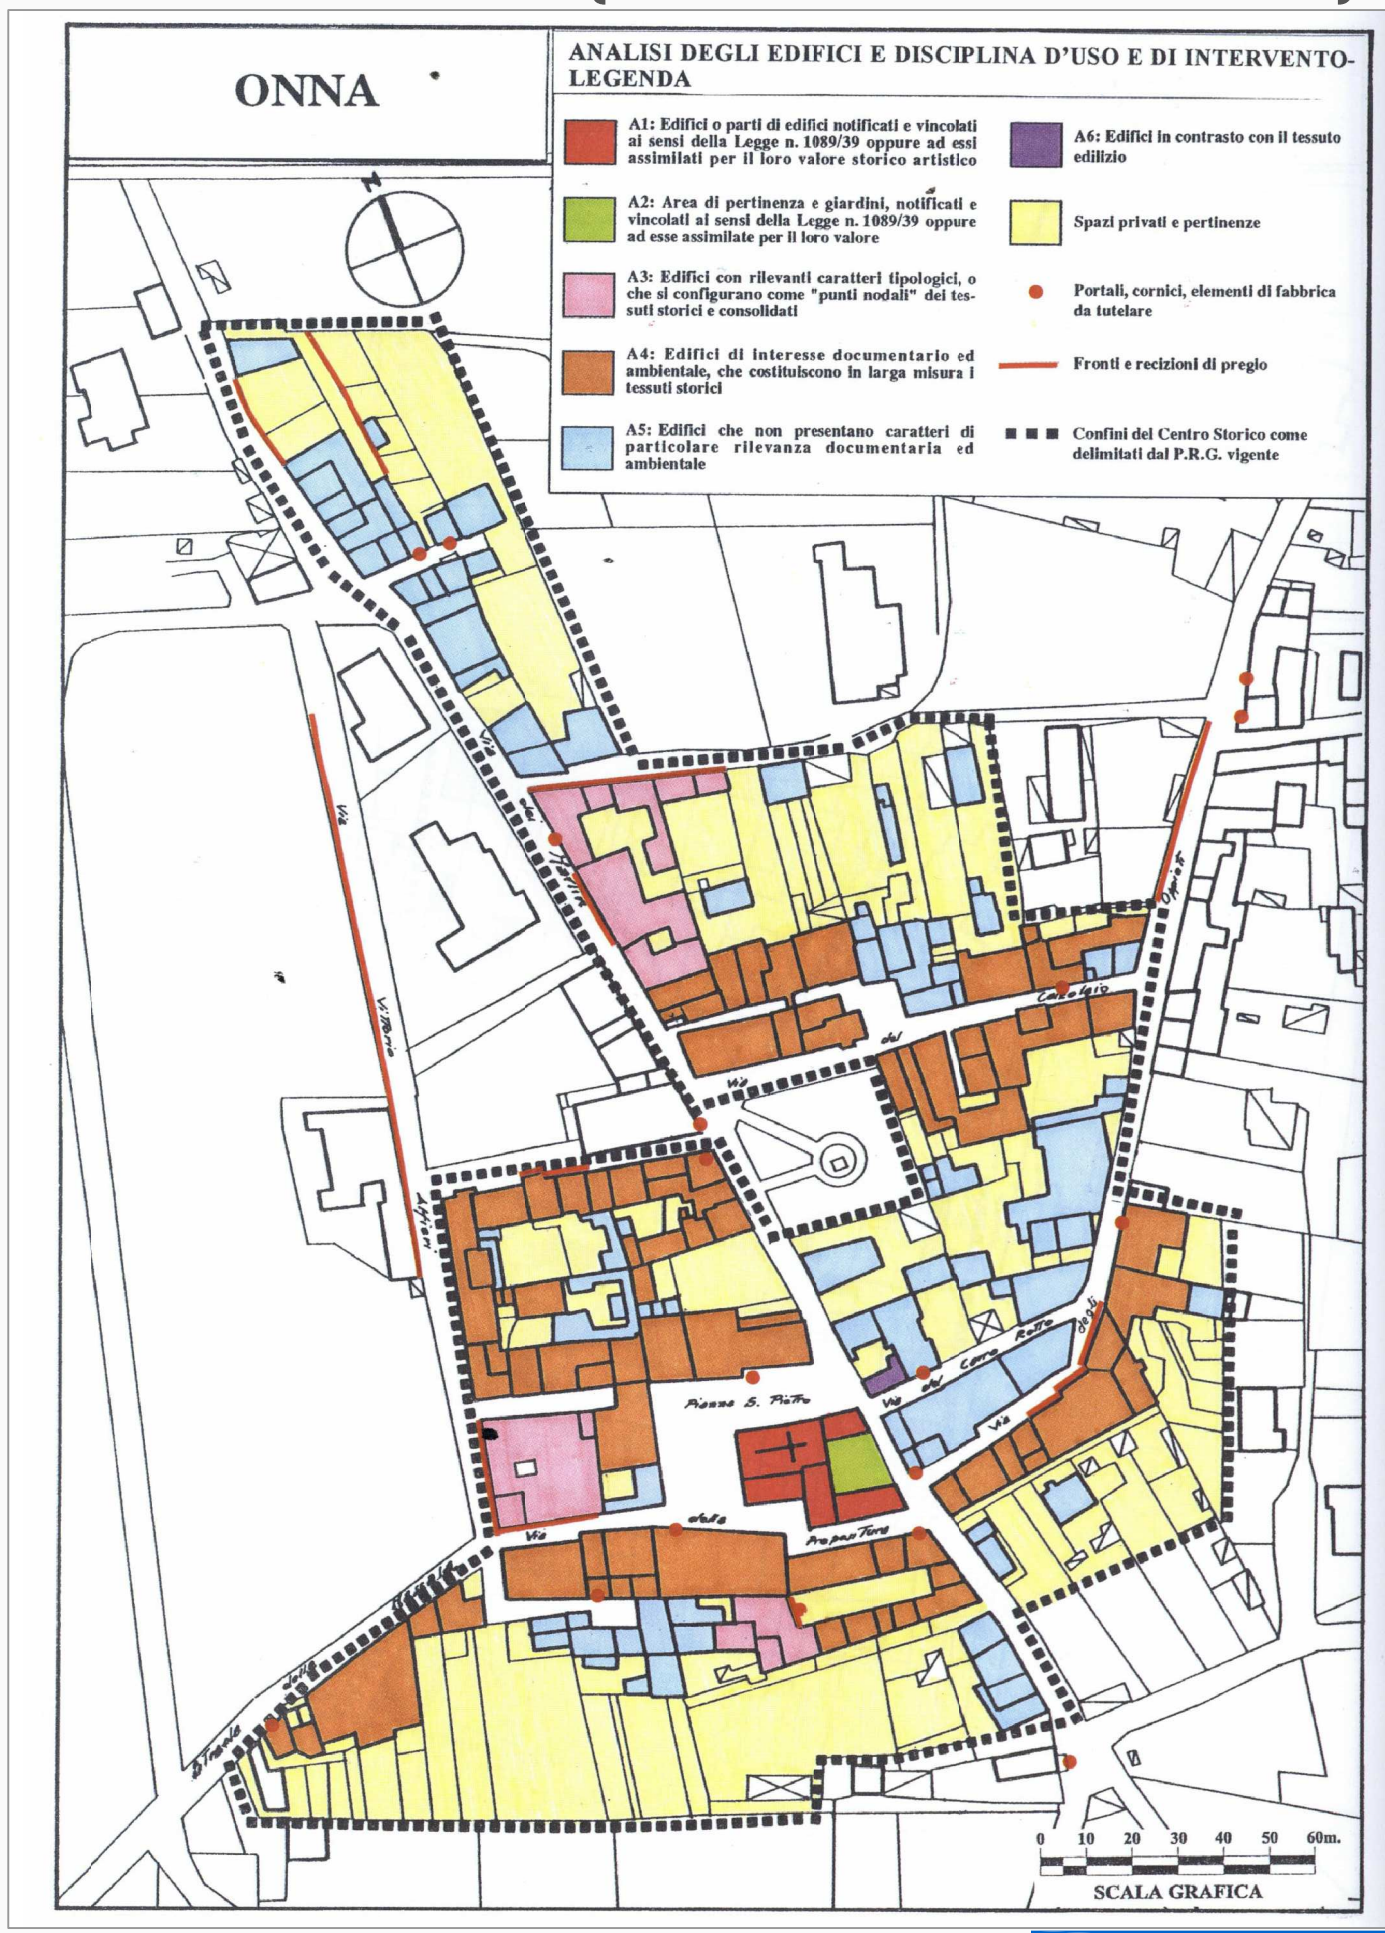

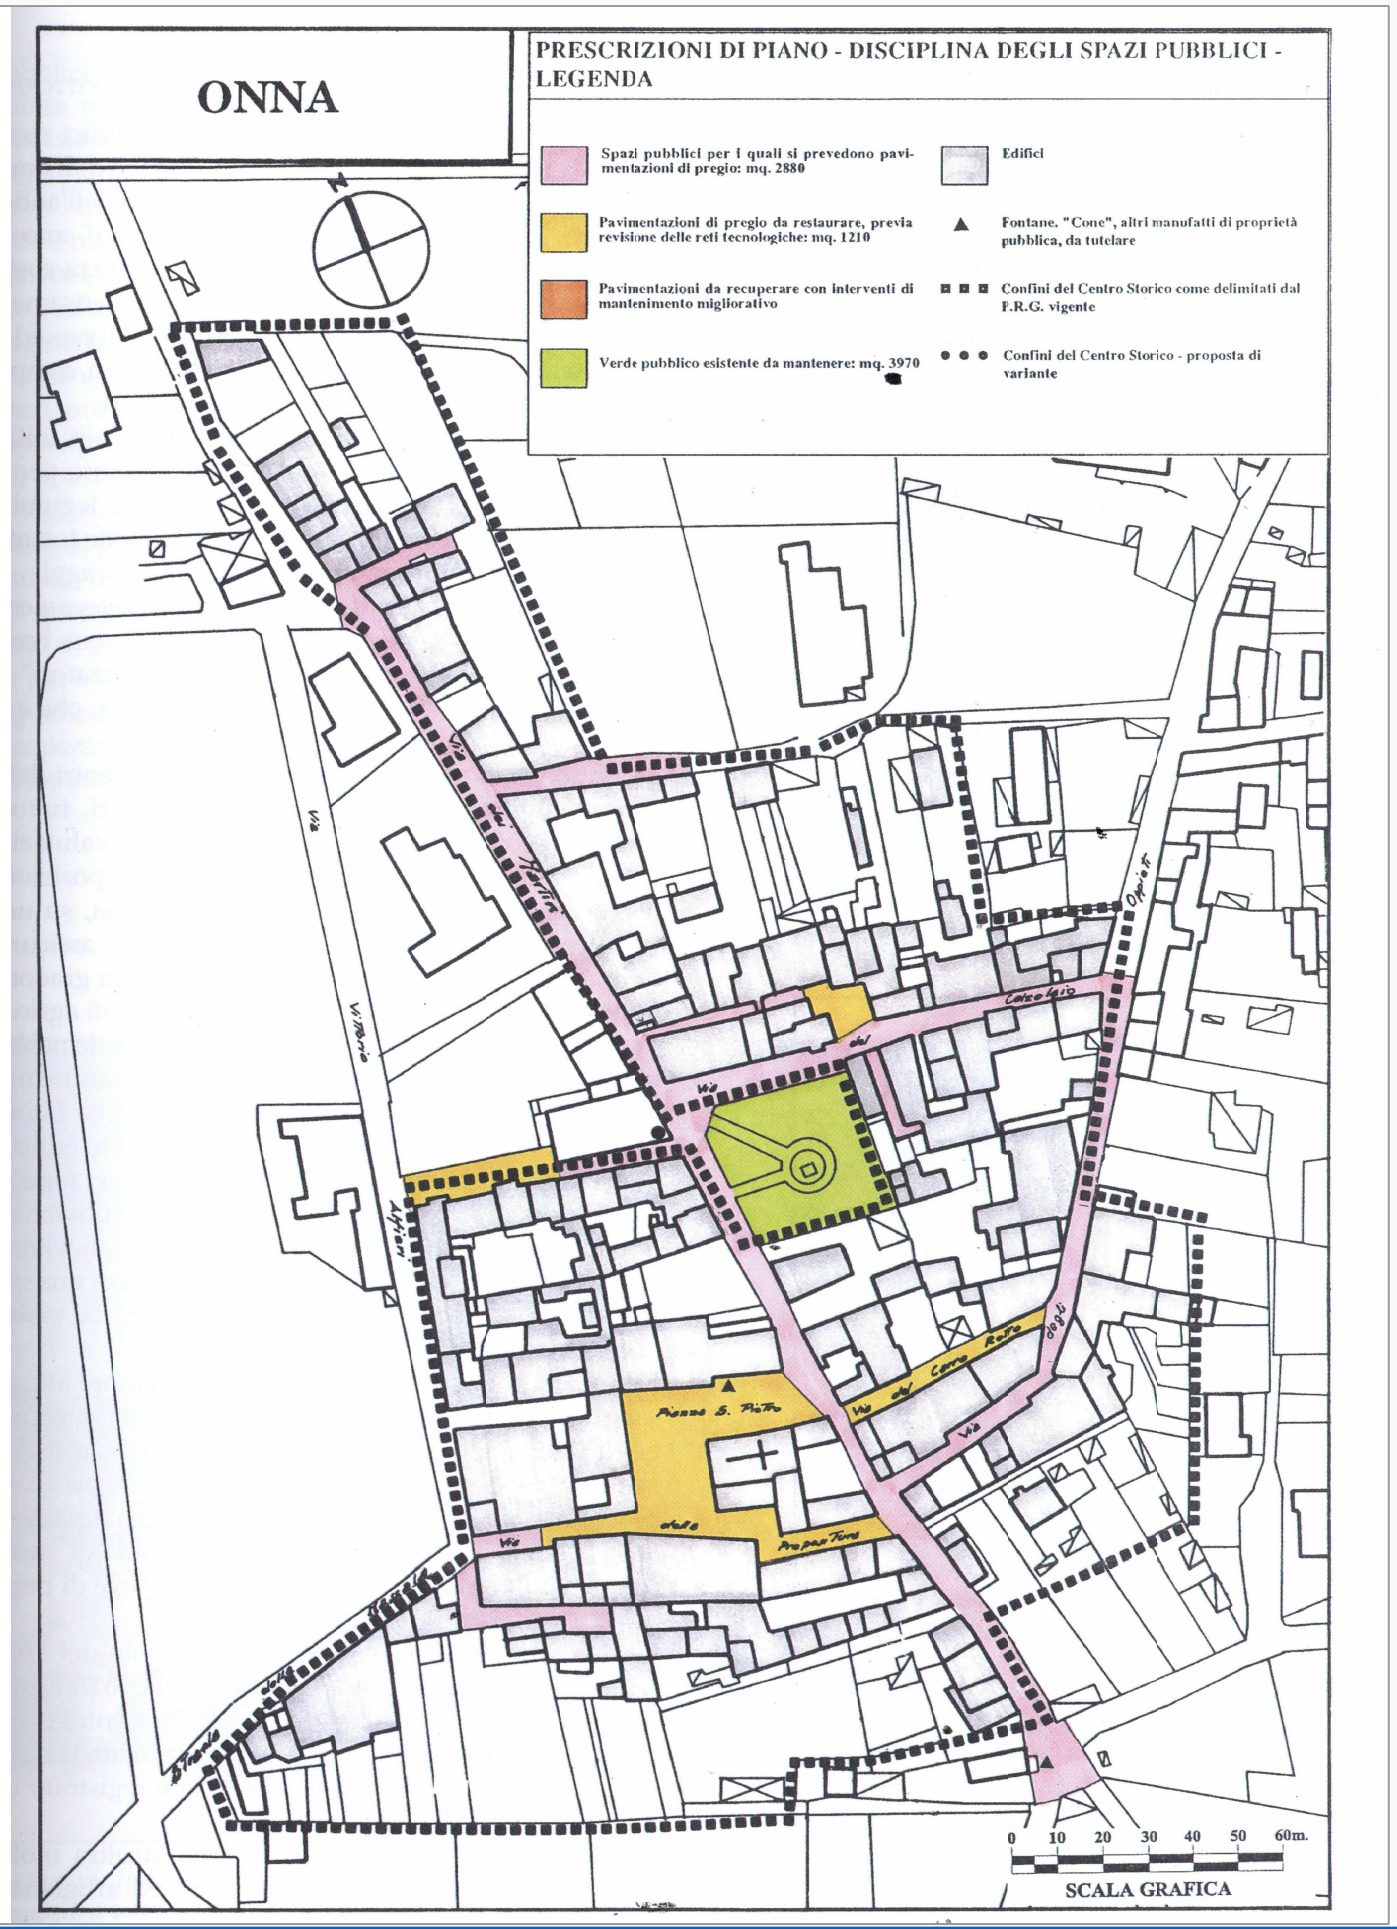

COMUNE DI L'AQUILA
Assessorato alla Ricostruzione e Pianificazione
Settore Pianificazione e Ripianificazione del Territorio

Frazione: ONNA

Analisi dello stato dei luoghi - tav. 7 b

FONTE: **"Recupero e riqualificazione dei centri storici del COMITATUS AQUILANUS"** a cura di Marcello Vittorini, Andromeda editrice, L'Aquila 1999