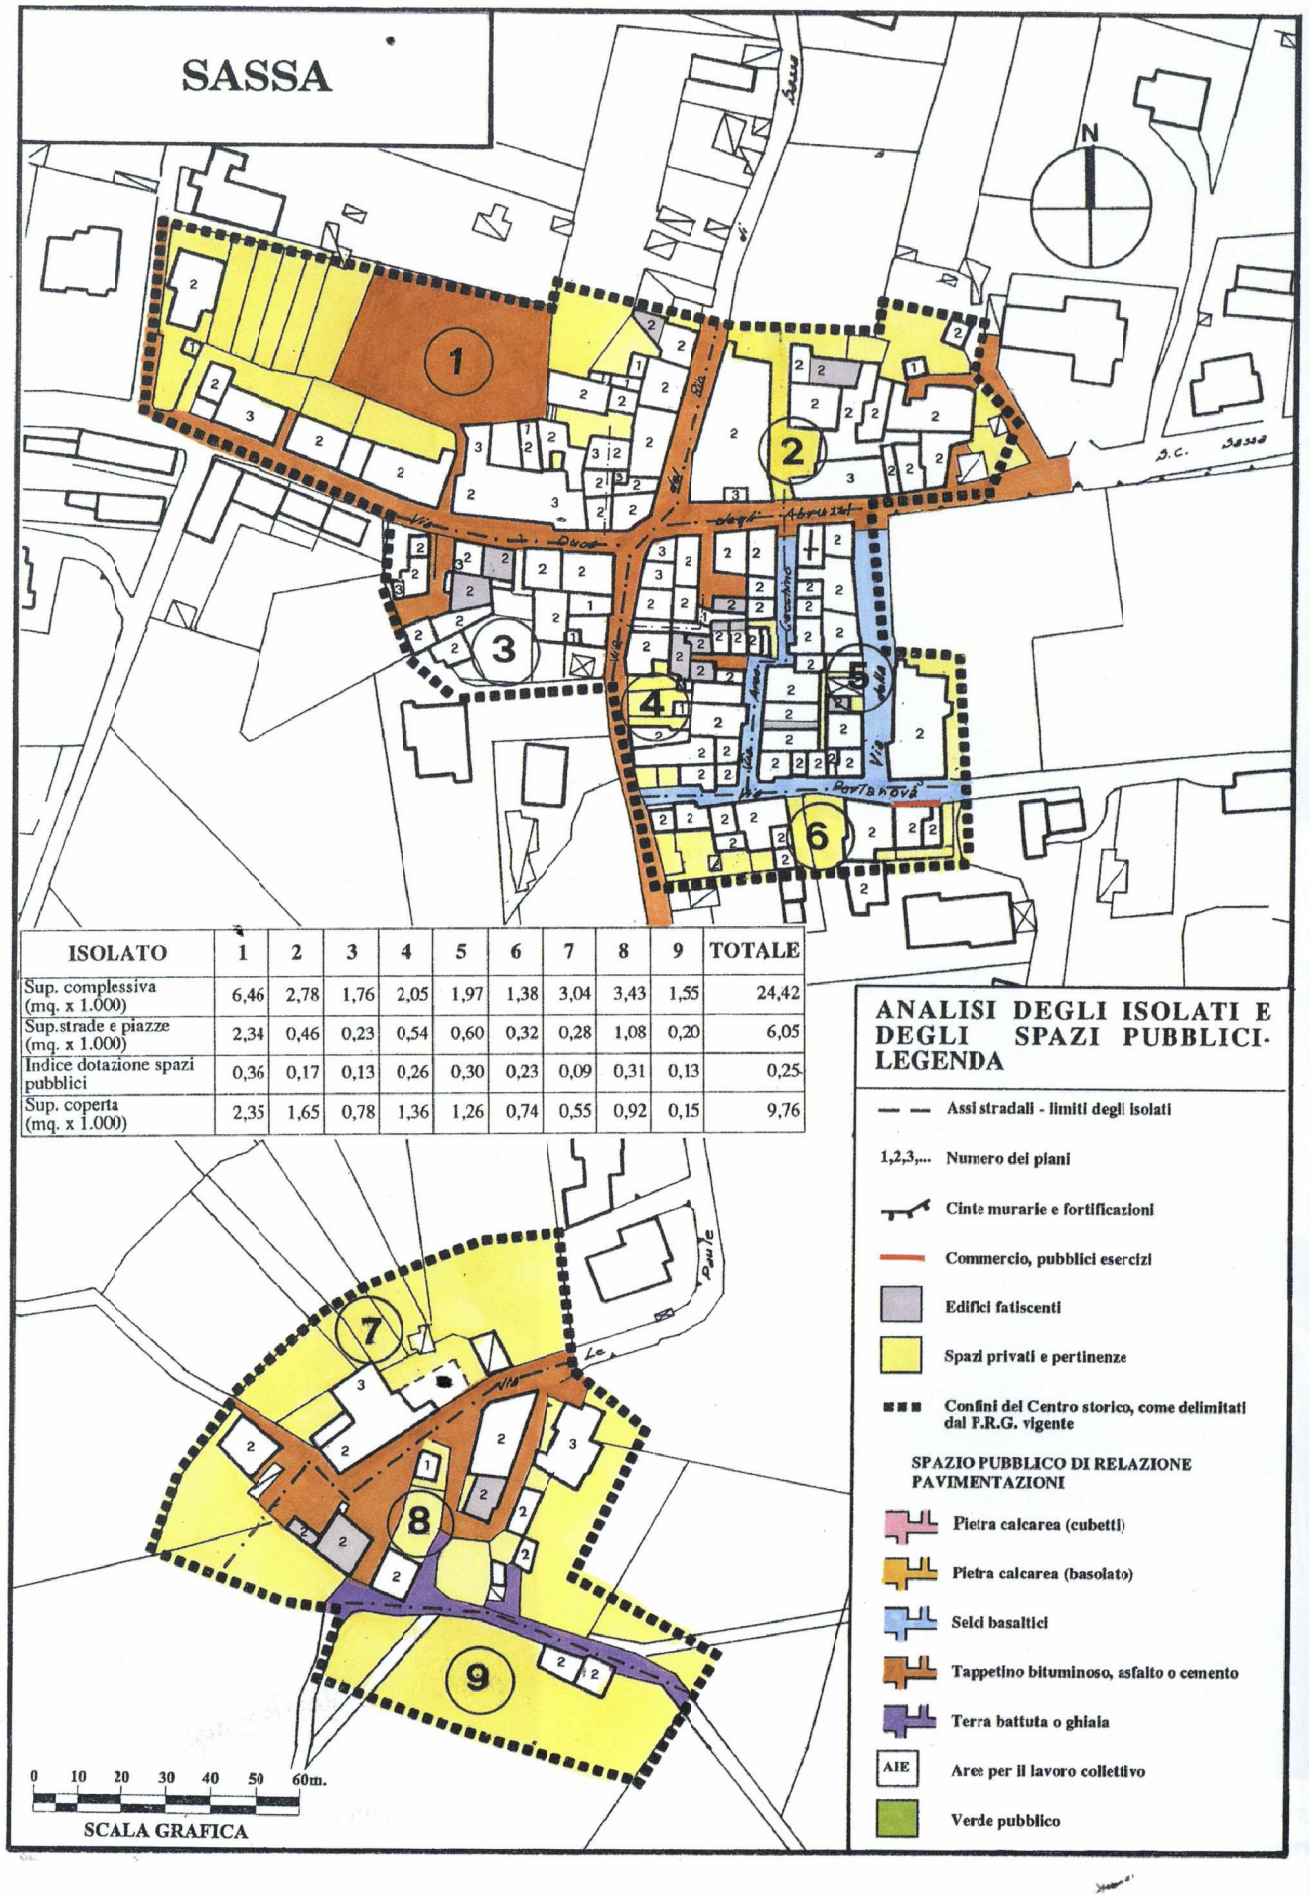

ISOLATO	1	2	3	4	5	6	7	8	9	TOTALE
Sup. complessiva (mq. x 1.000)	6,46	2,78	1,76	2,05	1,97	1,38	3,04	3,43	1,55	24,42
Sup.strade e piazze (mq. x 1.000)	2,34	0,46	0,23	0,54	0,60	0,32	0,28	1,08	0,20	6,05
Indice dotazione spazi pubblici	0,36	0,17	0,13	0,26	0,30	0,23	0,09	0,31	0,13	0,25
Sup. coperta (mq. x 1.000)	2,35	1,65	0,78	1,36	1,26	0,74	0,55	0,92	0,15	9,76

ANALISI DEGLI ISOLATI E DEGLI SPAZI PUBBLICI- LEGENDA

- Assi stradali - limiti degli isolati
- 1,2,3,... Numero dei piani
- Cinte murarie e fortificazioni
- Commercio, pubblici esercizi
- Edifici fatiscenti
- Spazi privati e pertinenze
- Confini del Centro storico, come delimitati dal F.R.G. vigente

SPAZIO PUBBLICO DI RELAZIONE PAVIMENTAZIONI

- Pietra calcarea (cubetti)
- Pietra calcarea (basolato)
- Selci basaltici
- Tappetino bituminoso, asfalto o cemento
- Terra battuta o ghiaia
- AIE Aree per il lavoro collettivo
- Verde pubblico

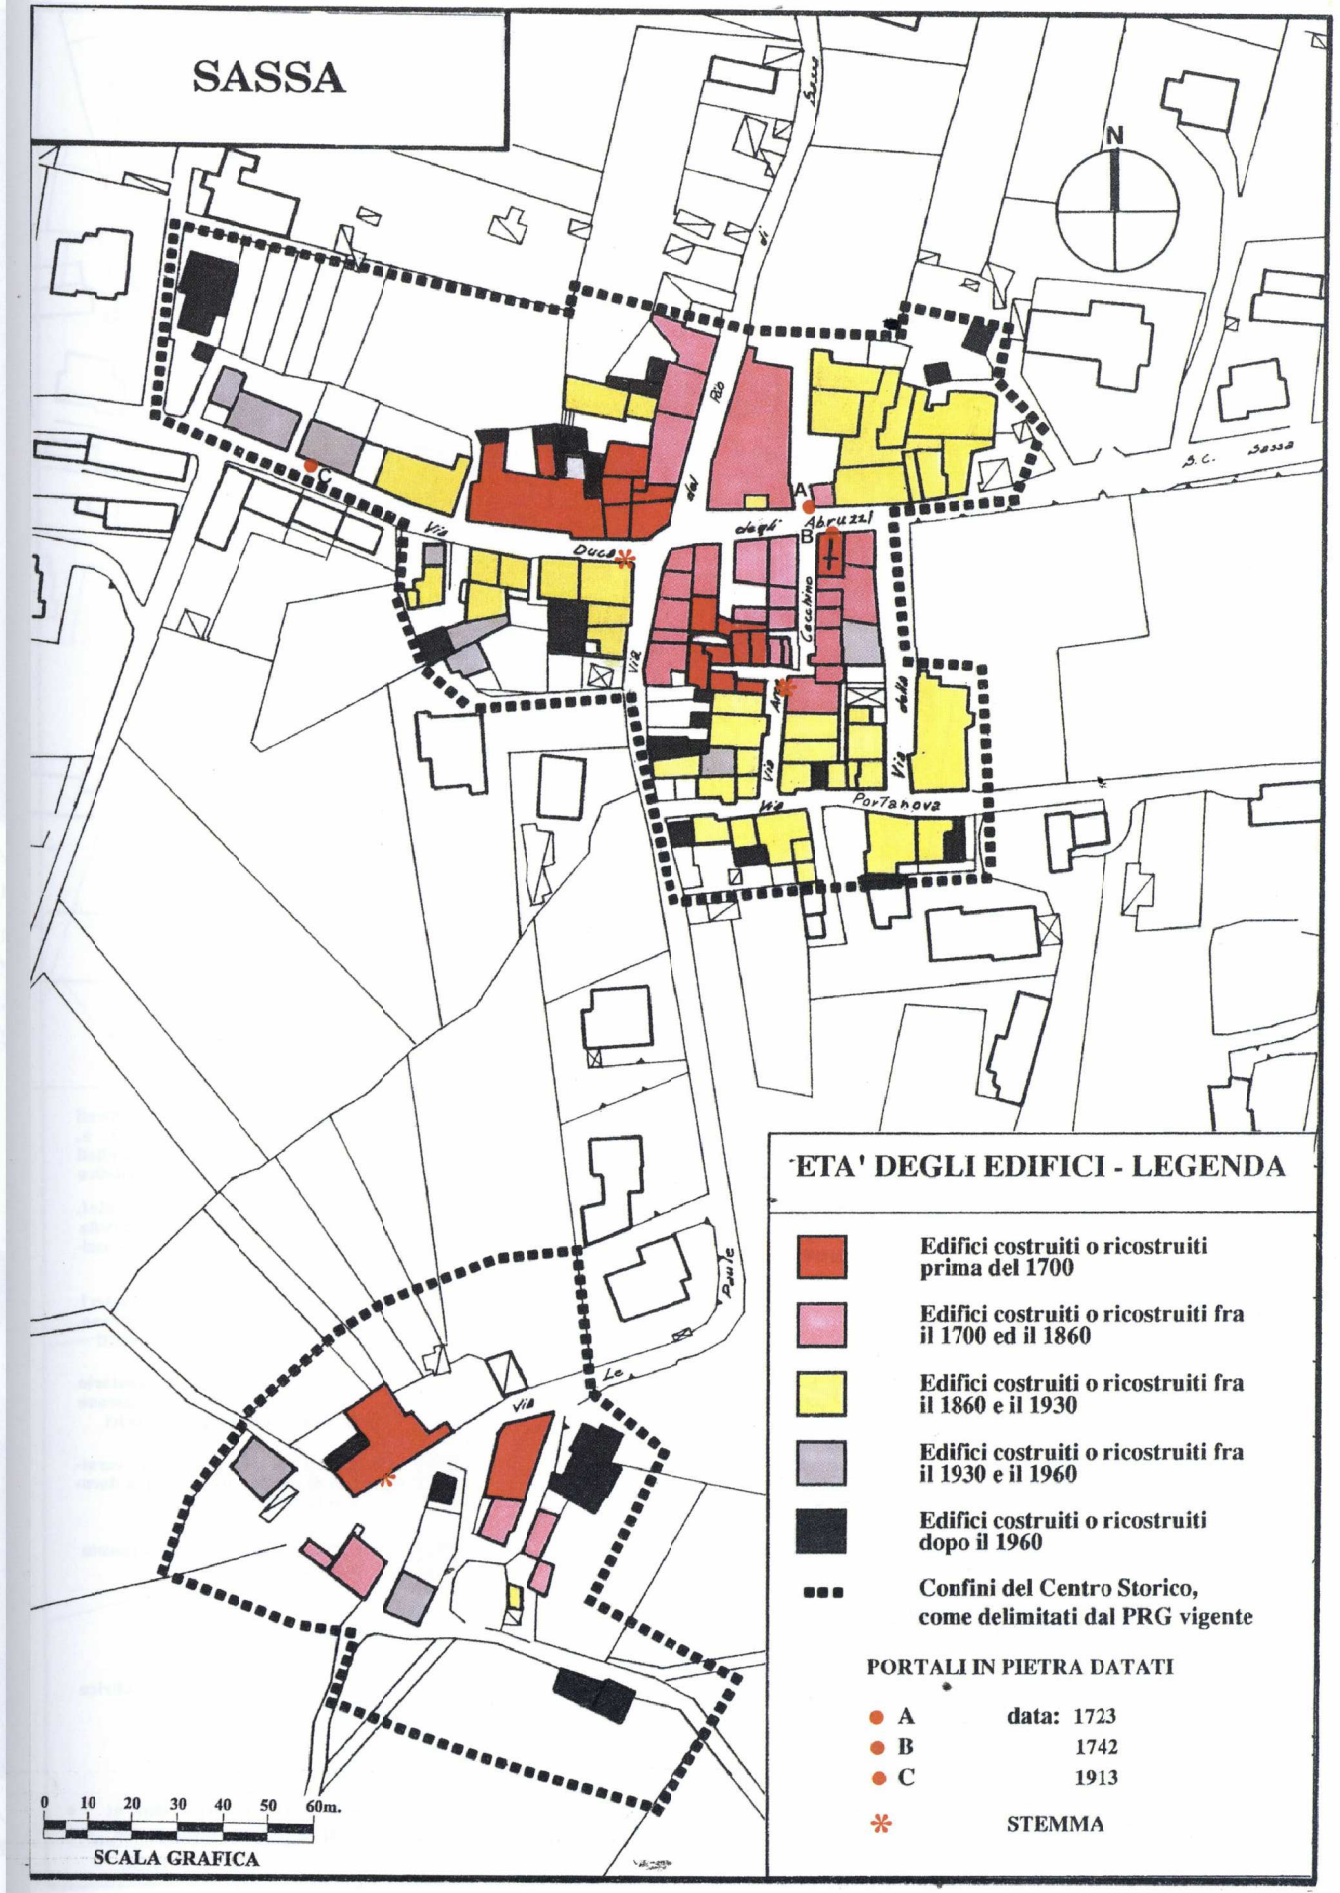

ETA' DEGLI EDIFICI - LEGENDA

- Edifici costruiti o ricostruiti prima del 1700
- Edifici costruiti o ricostruiti fra il 1700 ed il 1860
- Edifici costruiti o ricostruiti fra il 1860 e il 1930
- Edifici costruiti o ricostruiti fra il 1930 e il 1960
- Edifici costruiti o ricostruiti dopo il 1960
- Confini del Centro Storico, come delimitati dal PRG vigente

PORTALI IN PIETRA DATATI

- A data: 1723
- B 1742
- C 1913
- * STEMMA

COMUNE DI L'AQUILA
Assessorato alla Ricostruzione e Pianificazione
Settore Pianificazione e Ripianificazione del Territorio

Frazione: SASSA **Analisi dello stato dei luoghi - tav. 7 a**

FONTE: **"Recupero e riqualificazione dei centri storici del COMITATUS AQUILANUS"** a cura di Marcello Vittorini, Andromeda editrice, L'Aquila 1999