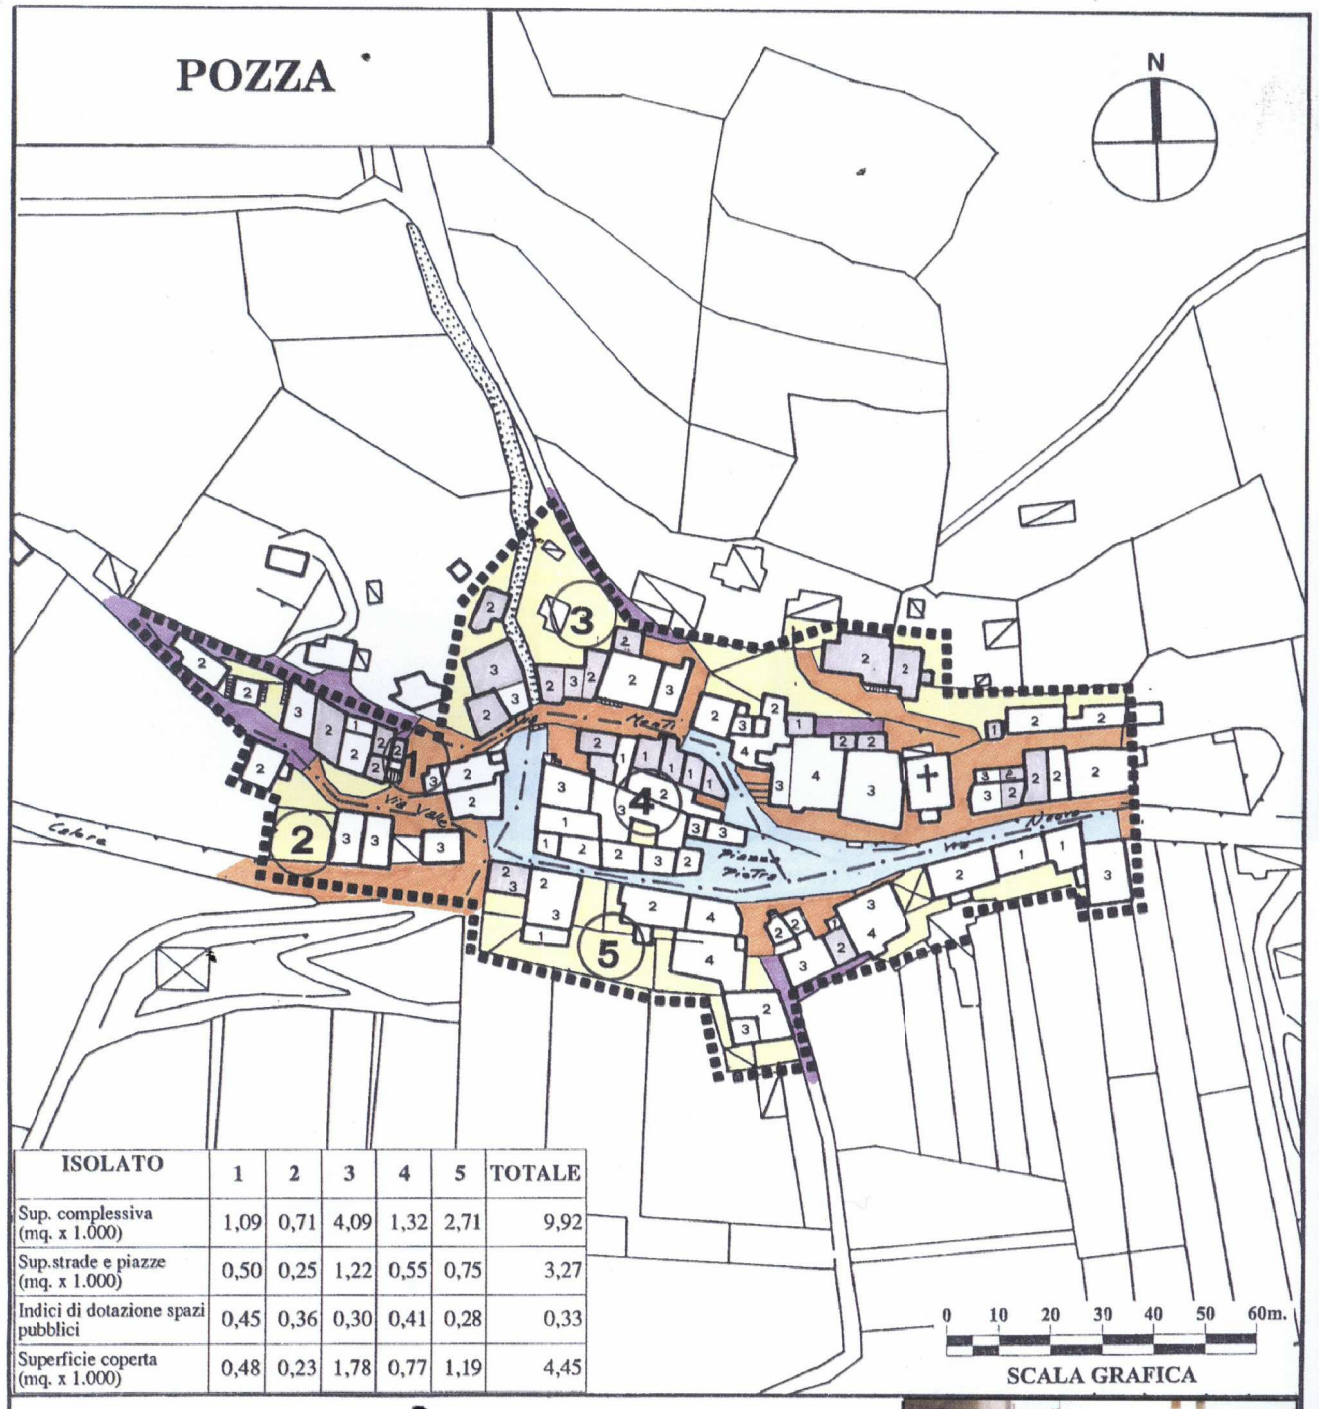

ISOLATO	1	2	3	4	5	TOTALE
Sup. complessiva (mq. x 1.000)	1,09	0,71	4,09	1,32	2,71	9,92
Sup.strade e piazze (mq. x 1.000)	0,50	0,25	1,22	0,55	0,75	3,27
Indici di dotazione spazi pubblici	0,45	0,36	0,30	0,41	0,28	0,33
Superficie coperta (mq. x 1.000)	0,48	0,23	1,78	0,77	1,19	4,45

ANALISI DEGLI ISOLATI E DEGLI SPAZI PUBBLICI-LEGENDA

- Assi stradali - limiti degli isolati
- 1,2,3,... Numero dei piani
- Cinte murarie e fortificazioni
- Commercio, pubblici esercizi
- Edifici fatiscenti
- Spazi privati e pertinenze
- Confini del Centro storico, come delimitati dal P.R.G. vigente

SPAZIO PUBBLICO DI RELAZIONE PAVIMENTAZIONI:

- Pietra calcarea (cubetti)
- Pietra calcarea (basolato)
- Selci basaltici
- Tappetino bituminoso, asfalto o cemento
- Terra battuta o ghiaia
- AIE Aree per il lavoro collettivo
- Verde pubblico

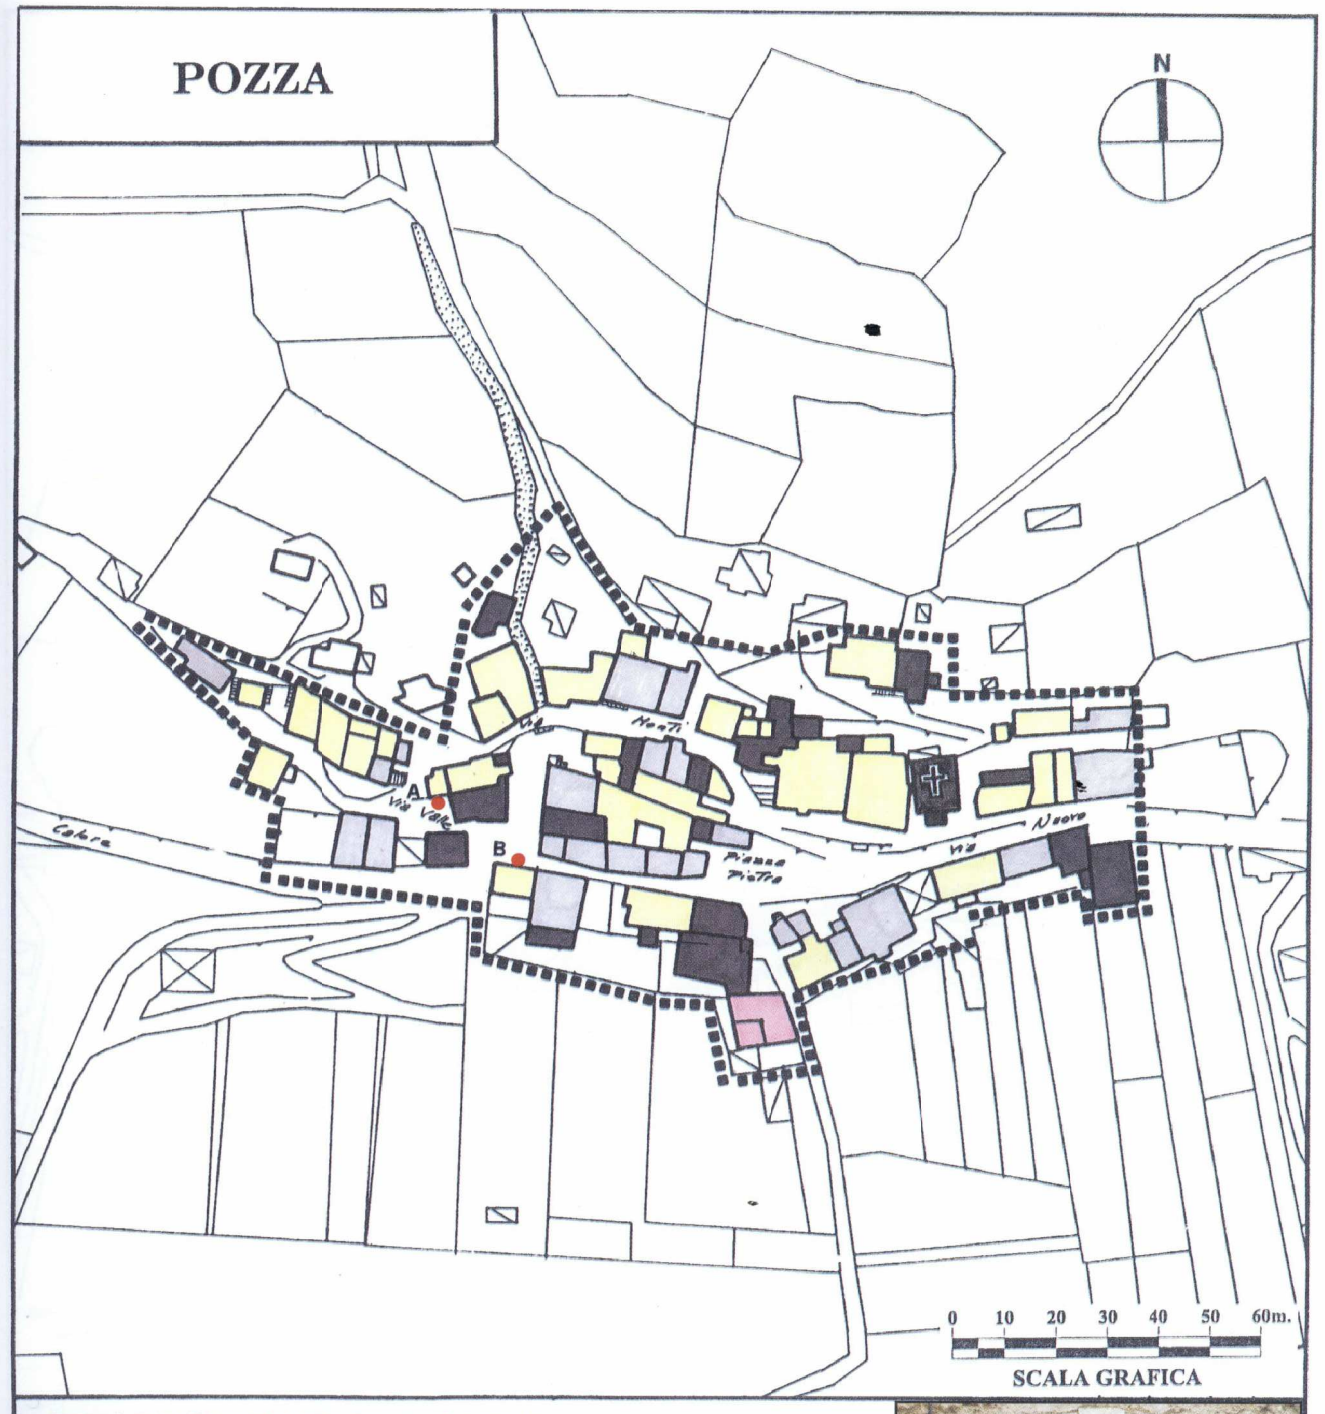

ETA' DEGLI EDIFICI - LEGENDA

- Edifici costruiti o ricostruiti prima del 1700
- Edifici costruiti o ricostruiti fra il 1700 ed il 1860
- Edifici costruiti o ricostruiti fra il 1860 e il 1930
- Edifici costruiti o ricostruiti fra il 1930 e il 1960
- Edifici costruiti o ricostruiti dopo il 1960
- Confini del Centro Storico, come delimitati dal PRG vigente

PORTALI IN PIETRA DATATI

- A data: 1881
- B 1912
- * STEMMA

COMUNE DI L'AQUILA
Assessorato alla Ricostruzione e Pianificazione
Settore Pianificazione e Ripianificazione del Territorio

Frazione: POZZA **Analisi dello stato dei luoghi - tav. 7 a**

FONTE: **"Recupero e riqualificazione dei centri storici del COMITATUS AQUILANUS"** a cura di Marcello Vittorini, Andromeda editrice, L'Aquila 1999