


Masterplan

Onna e dintorni

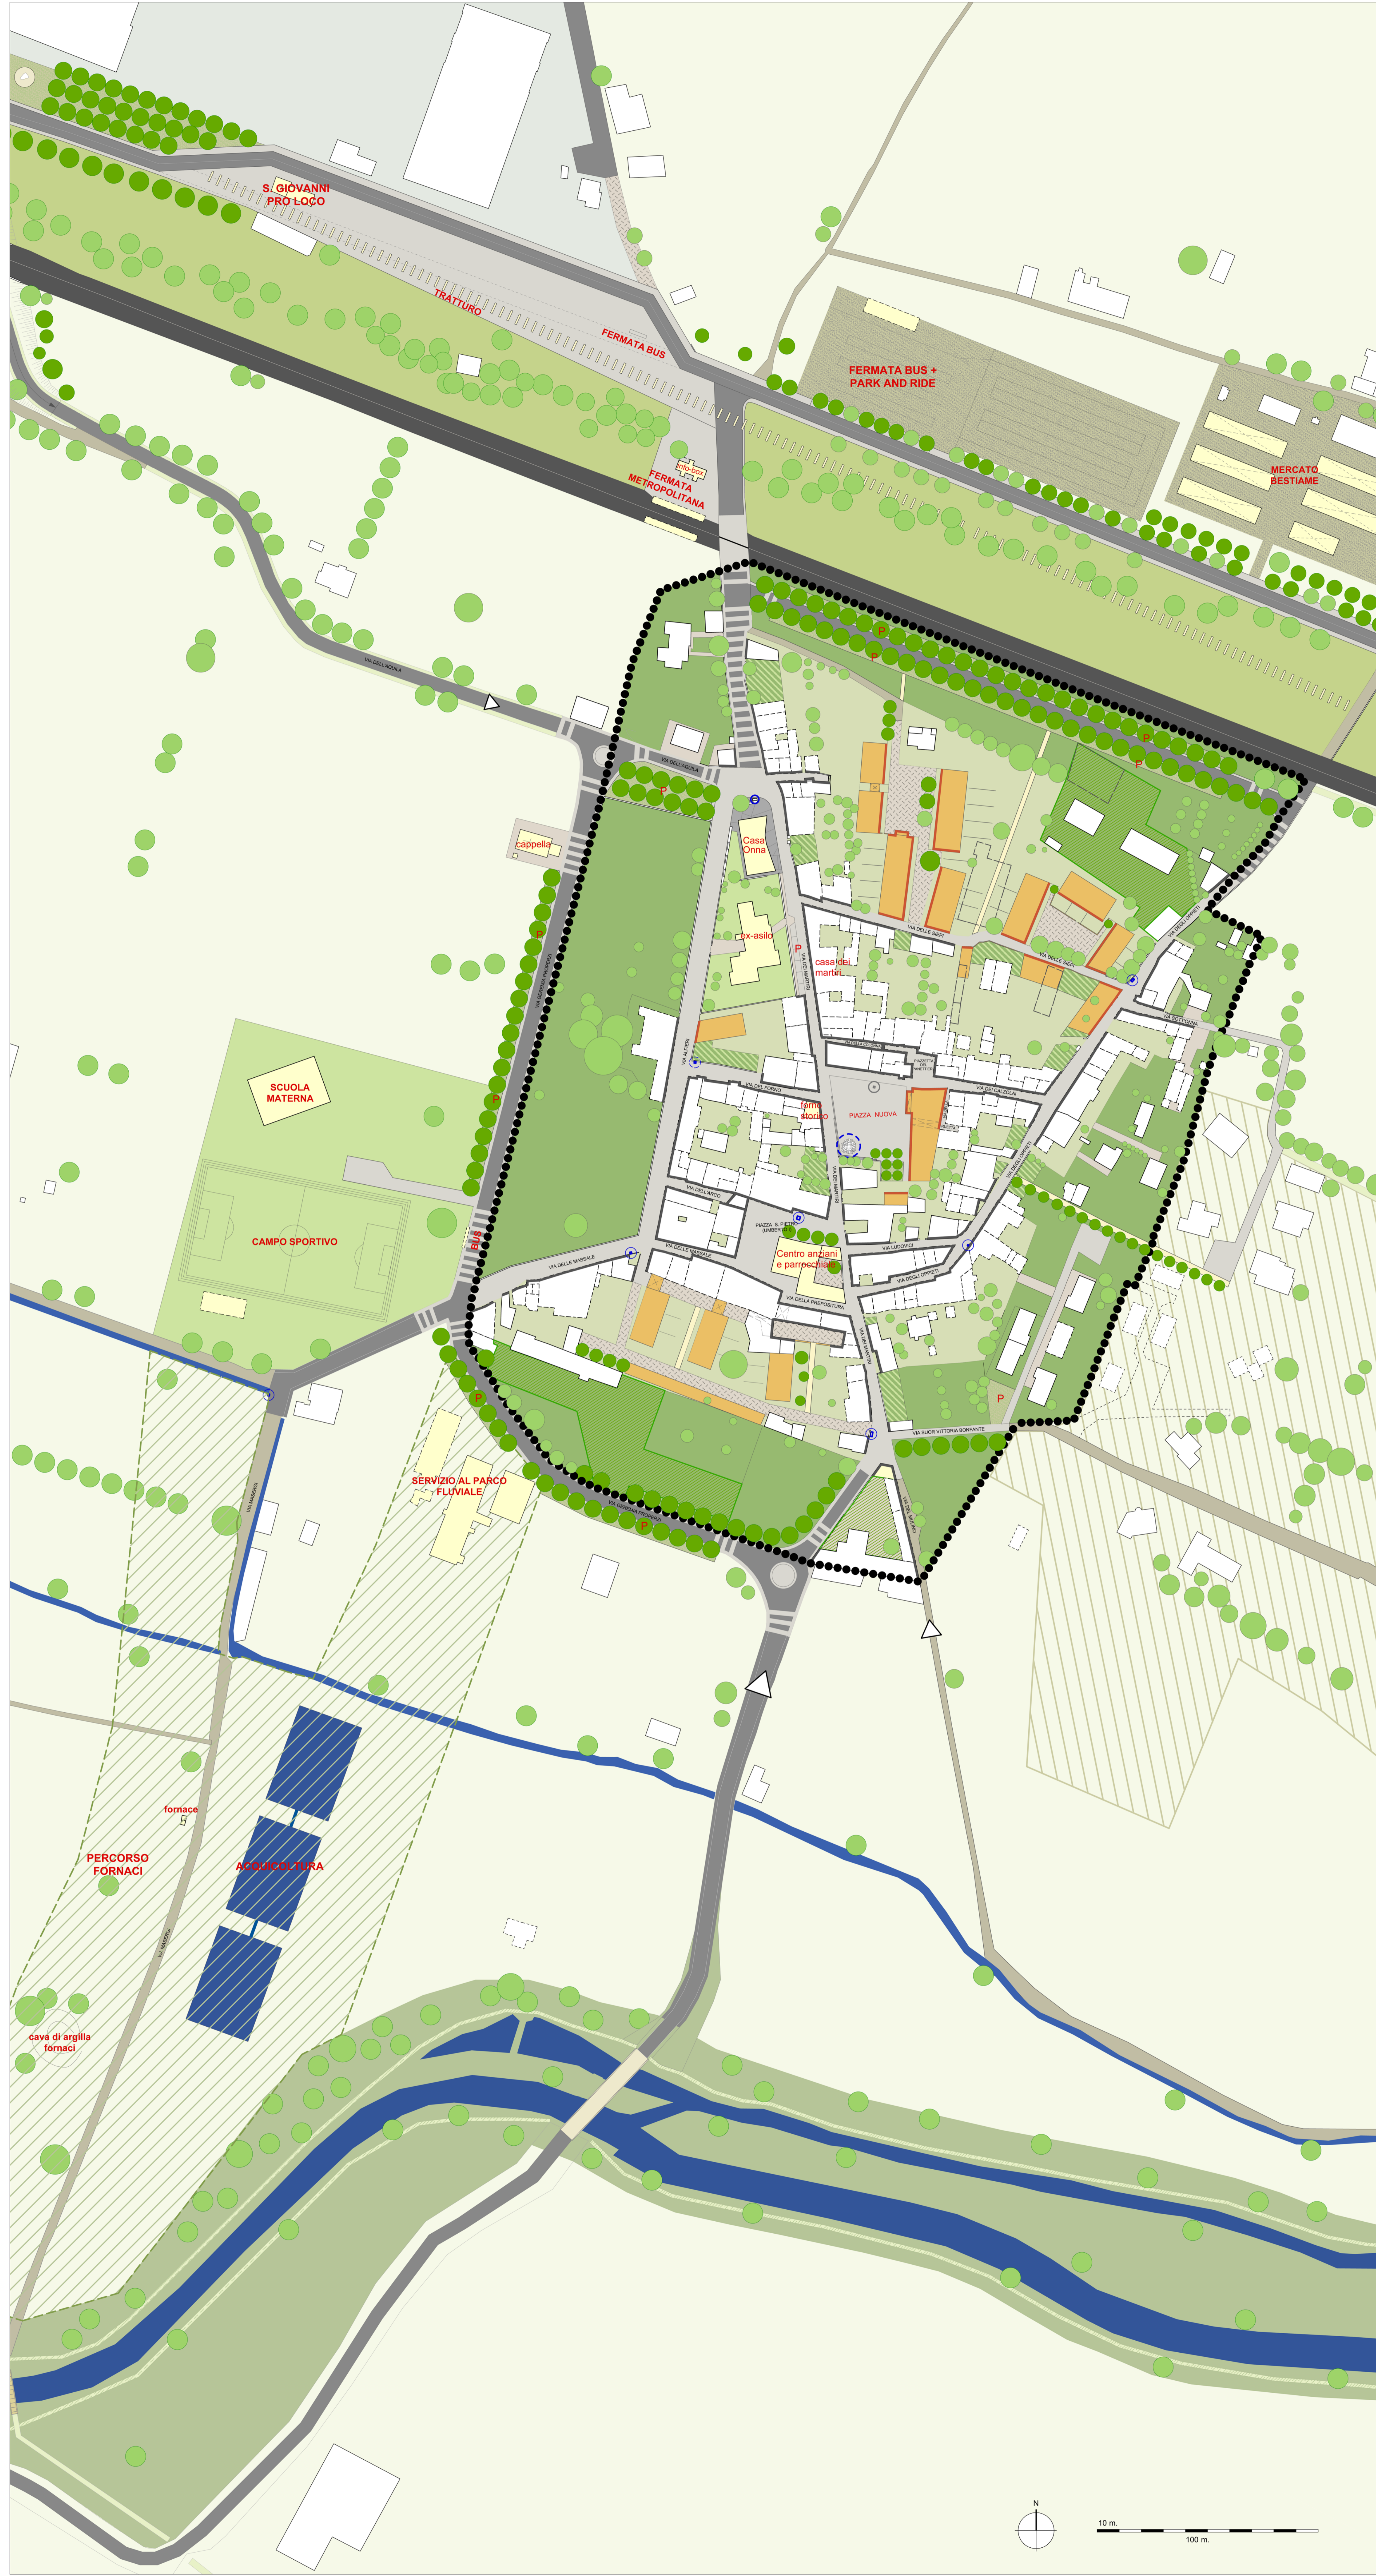

- Perimetro di intervento piano di ricostruzione
- Ambito storico - spazi privati e pertinenze
- Ambito di protezione del centro storico
- Aree di riqualificazione ambientale
- Aree verdi pubbliche
- Verde privato tutelato
- Verde agricolo
- Alberature esistenti
- Alberature di progetto
- Tratturo
- Parco fluviale
- Percorso fornaci parco fluviale
- Zona industriale da riqualificare
- Parcheggi - pavimentazione drenante
- Ferrovia
- Viabilità Asfalto
- Viabilità in pietra locale
- Viabilità in terra battuta o ghiaia
- Viabilità rurale
- Collegamenti pedonali - ciclabili di progetto
- Pavimentazione in cemento
- Aree private di interesse pubblico
- Edifici recuperabili
- Edifici gravemente danneggiati
- Edifici pubblici
- Nuove edificazione - proposte Masterplan
- Fronti normati sugli spazi pubblici
- Fronti nuovi sugli spazi pubblici
- Aree di espansione
- Zone d'acqua
- Fontane - abbeveratoi

Ambasciata della Repubblica Federale di Germania Roma

Masterplan di Onna

DATA	marzo 2011	SCALA	1 : 1000	FORMATO	A0
TAV.	OGGETTO				

M-13 Masterplan - Onna e dintorni

COORDINAMENTO DEL PROGETTO:
Univ. Prof. Dr. Wittrida Mitterer

Comune di L'Aquila
Assessorato alla ricostruzione:
Ass. dott. P. Di Stefano

Assettore Pianificazione e Ripianificazione del territorio:
Direttore Arch. Chiara Santoro
Consulenti: Arch. Daniele Iacovone, Arch. Sergio Paganini, Prof. Avv. Paolo Urbani.

SCHALLER/THEODOR ARCHITEKTEN BDA
Schaller/Theodor Architekten und Stadplaner AKWV
con: arch. M. Tombaocchi (PM), arch. A.M. Conco
Balthasarstraße 79, 55070 Colonia, Germania
tel. (+49) 221 9720 090 / fax (+49) 221 7320584
WWW.SCHALLERTHEODOR.DE / ARCHITEKTEN@SCHALLERTHEODOR.DE

COOPERAZIONE:
STUDIO ARCHITETTI MAR
Prof. Arch. Giovanna Mar
con: arch. A. Zanchetti (PM), arch. E. De Pieri, A. Ferrara,
C. Marini, L. Messina, F. Signor
VIA CASTELLANA 60 - 30174 - Zelarino (VENEZIA)
tel. 041-894477 fax. 041-894226 - mar@studioarchitetti.it

CONSULENTE PER GLI IMPIANTI
Manens-TIPS
Manens-TIPS
C/o Stet Unit, 55, 35127 Padova
049-8705110 - Fax 049-8982011 - info@manens-tips.it
Ing. Giorgio Finotti, prof. ing. R. Zecchin,
ing. A. Fornasiero, ing. S. Valentini

CONTRIBUTO ANALISI STORICA E RILIEVI:
Innsbuck Universität
Fakultät Architektur - Fachbereich Baugeschichte
prodotto da: elaborazione grafica: Studio Schaller/Theodor Architekten BDA

