


CALCOLO DELL'INGOMBRO MASSIMO IN ALTEZZA DEL VOLUME
SCALA 1:200

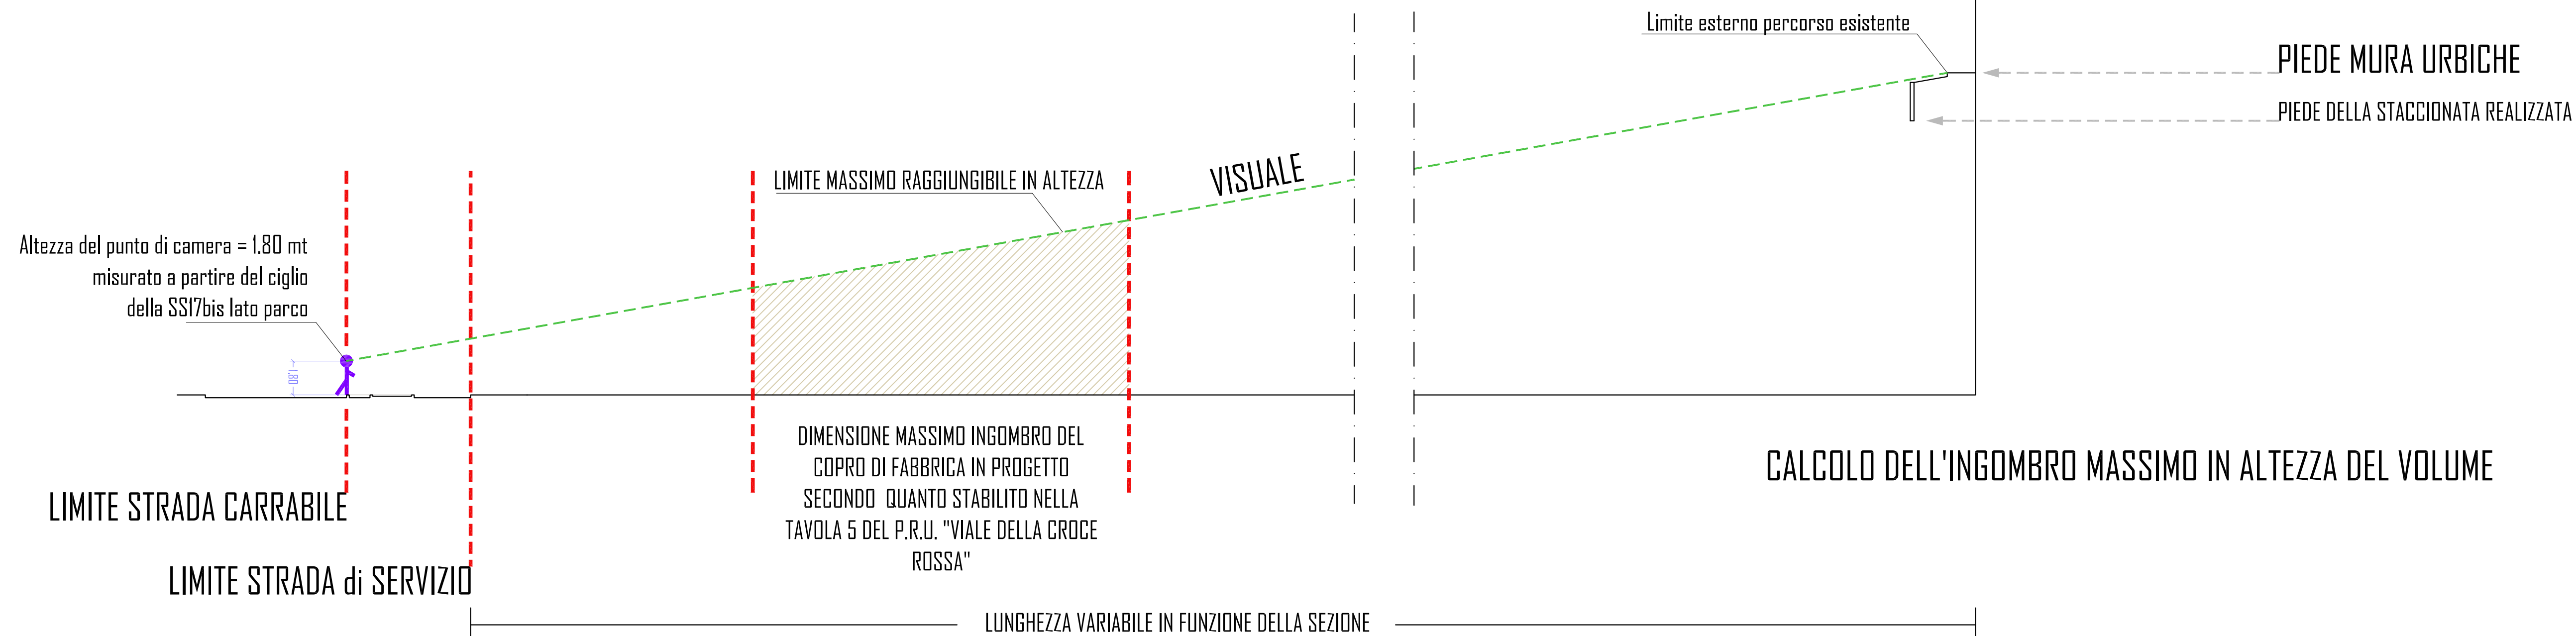

- LINEA DI SEZIONE PER IL CALCOLO DELL'INGOMBRO MASSIMO IN ALTEZZA DEL CORPO DI FABBRICA
- o INDIVIDUAZIONE DEL PUNTO DI CAMERA

COMUNE DI L'AQUILA

Piano di Ricostruzione dei centri storici del Comune di L'Aquila
Ambito C - Aree "frontiera" -
Progetto strategico "spazi pubblici e rete viaria"



Città dell'Aquila

PROGRAMMA DI RECUPERO URBANO DELL'AREA "VIALE DELLA GROCE ROSSA"

Del G.C. n.78 del 26.02.2016 Modificato a seguito della conferenza di servizio e delle osservazioni al PRU pervenute




Il Sindaco
Massimo Cialente

L'Assessore alla Ricostruzione, Urbanistica e Pianificazione
Pietro Di Stefano

Il Dirigente del Settore Pianificazione
Arch. Chiara Santoro



PROGETTO
Ing. Francesco Giancola, Ing. Alessia Rossi

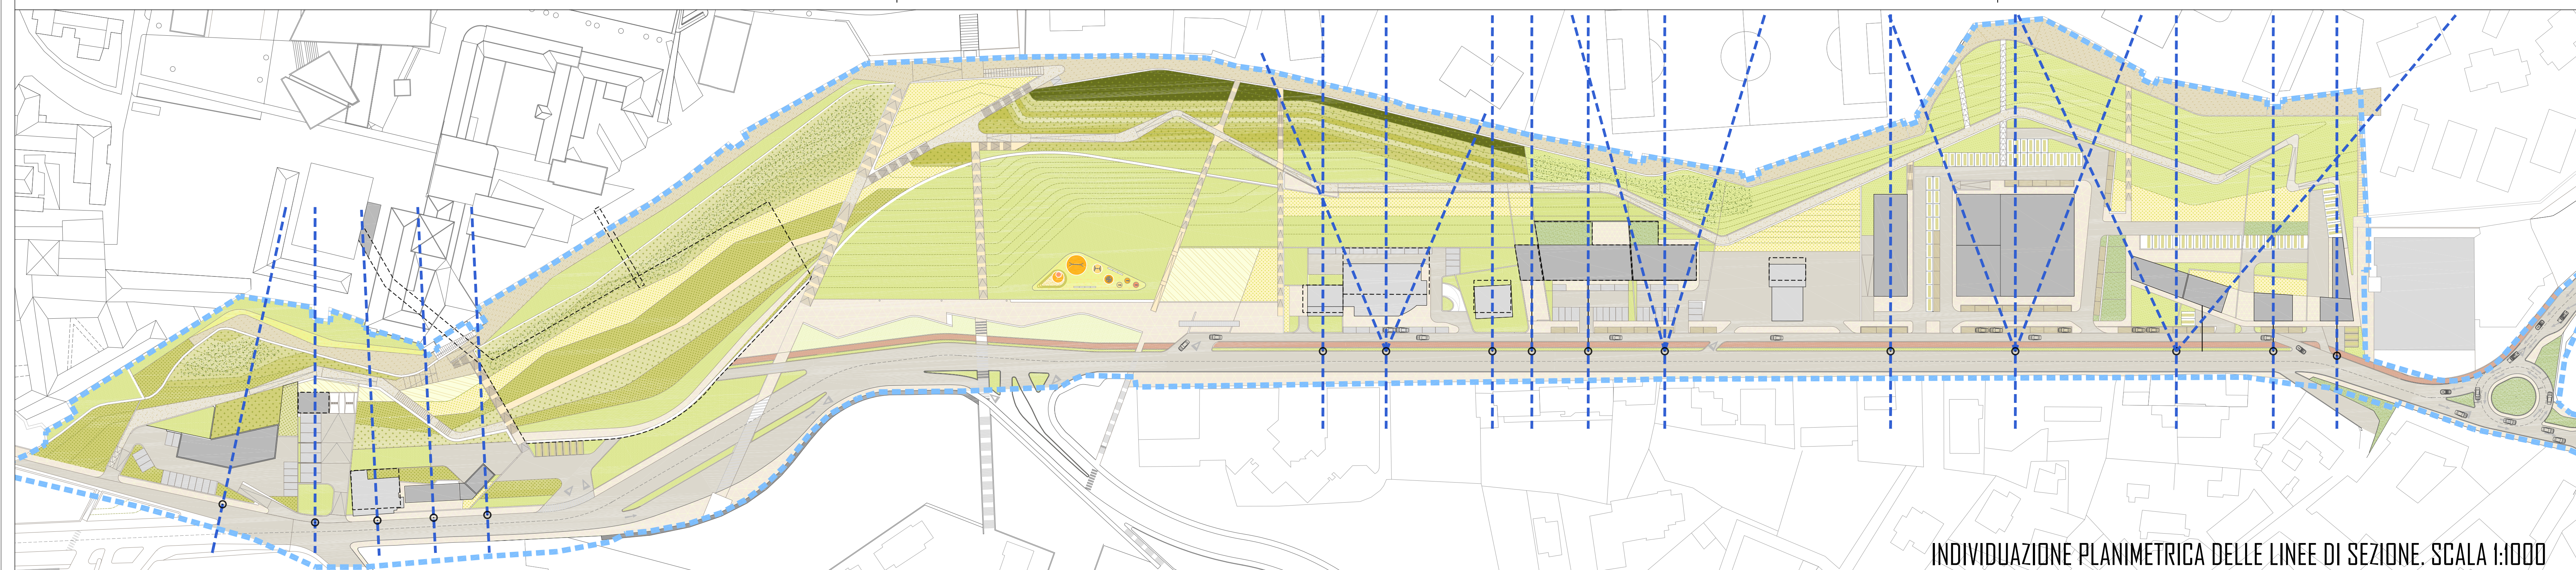

ELABORATO		REDAITTO	DATA	NOTE	FIRMA	
Visuale mura urbiche		VERIFICATO				
- CALCOLO ALTEZZA DI MASSIMO INGOMBRO		APPROVATO				
		DATA	25/10/2016	TAVOLA		
		SCALA	VARIE	8		
REVISIONE	DATA	AGGIORNAMENTO				CODICE FILE
N°1	14/04/2016	AGGIORNAMENTO A SEGUITO DELLA PRIMA CONFERENZA DI SERVIZI				CP_014_MASTER_000
N°2	28/10/2016	AGGIORNAMENTO A SEGUITO DELLA SECONDA CONFERENZA DI SERVIZI				