



COMUNE DI L'AQUILA

Settore Ricostruzione Pubblica

Via Ulisse Nurca, 5 - 67100 L'Aquila (AQ)

PROGETTO DEFINITIVO

LAVORI DI RICOSTRUZIONE DELLA
SCUOLA MEDIA DI PAGANICA
- L'AQUILA -



SPAZIO PER EVENTUALI PARERI



Arch. **BASSETTI** Ilaria
Arch. **BARKAS** Alessandra
Arch. **ROSIGNOLI** Andrea
Arch. **SULPIZIO** Federica
Ing. **CECILA** Andrea
Ing. **CECI** Nando

COLLABORATORI
Dott. Arch. **FACCHINATO** Andrea


IL RESPONSABILE UNICO DEL PROCEDIMENTO
Arch. **ENRICA DE PAULIS**

DATA: GIUGNO 2016 SCALA: 1:200

ELABORATO: **PROGETTO ARCHITETTONICO**
Planimetria del Piano Terra, Sezioni Longitudinali e
Trasversali con tabella riassuntiva di tutti gli elementi
geometrici del progetto

AR 04


Sezione B-B'

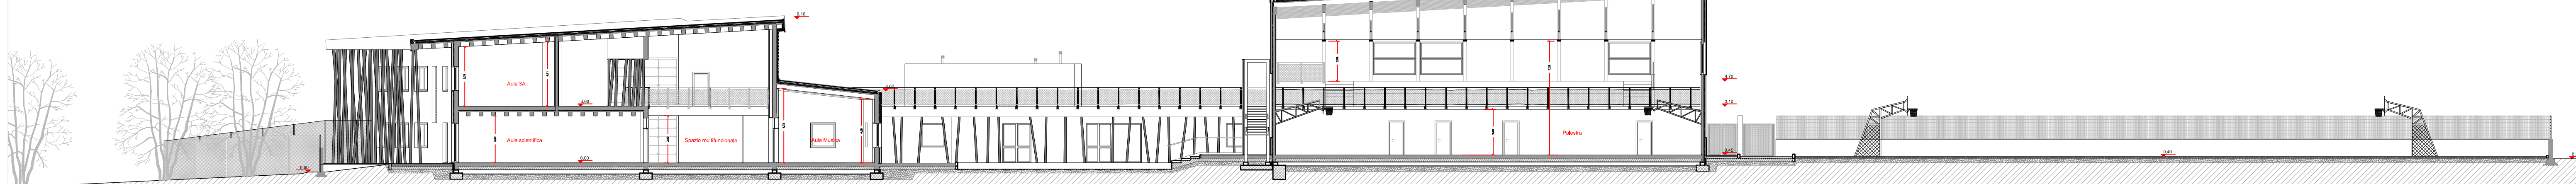





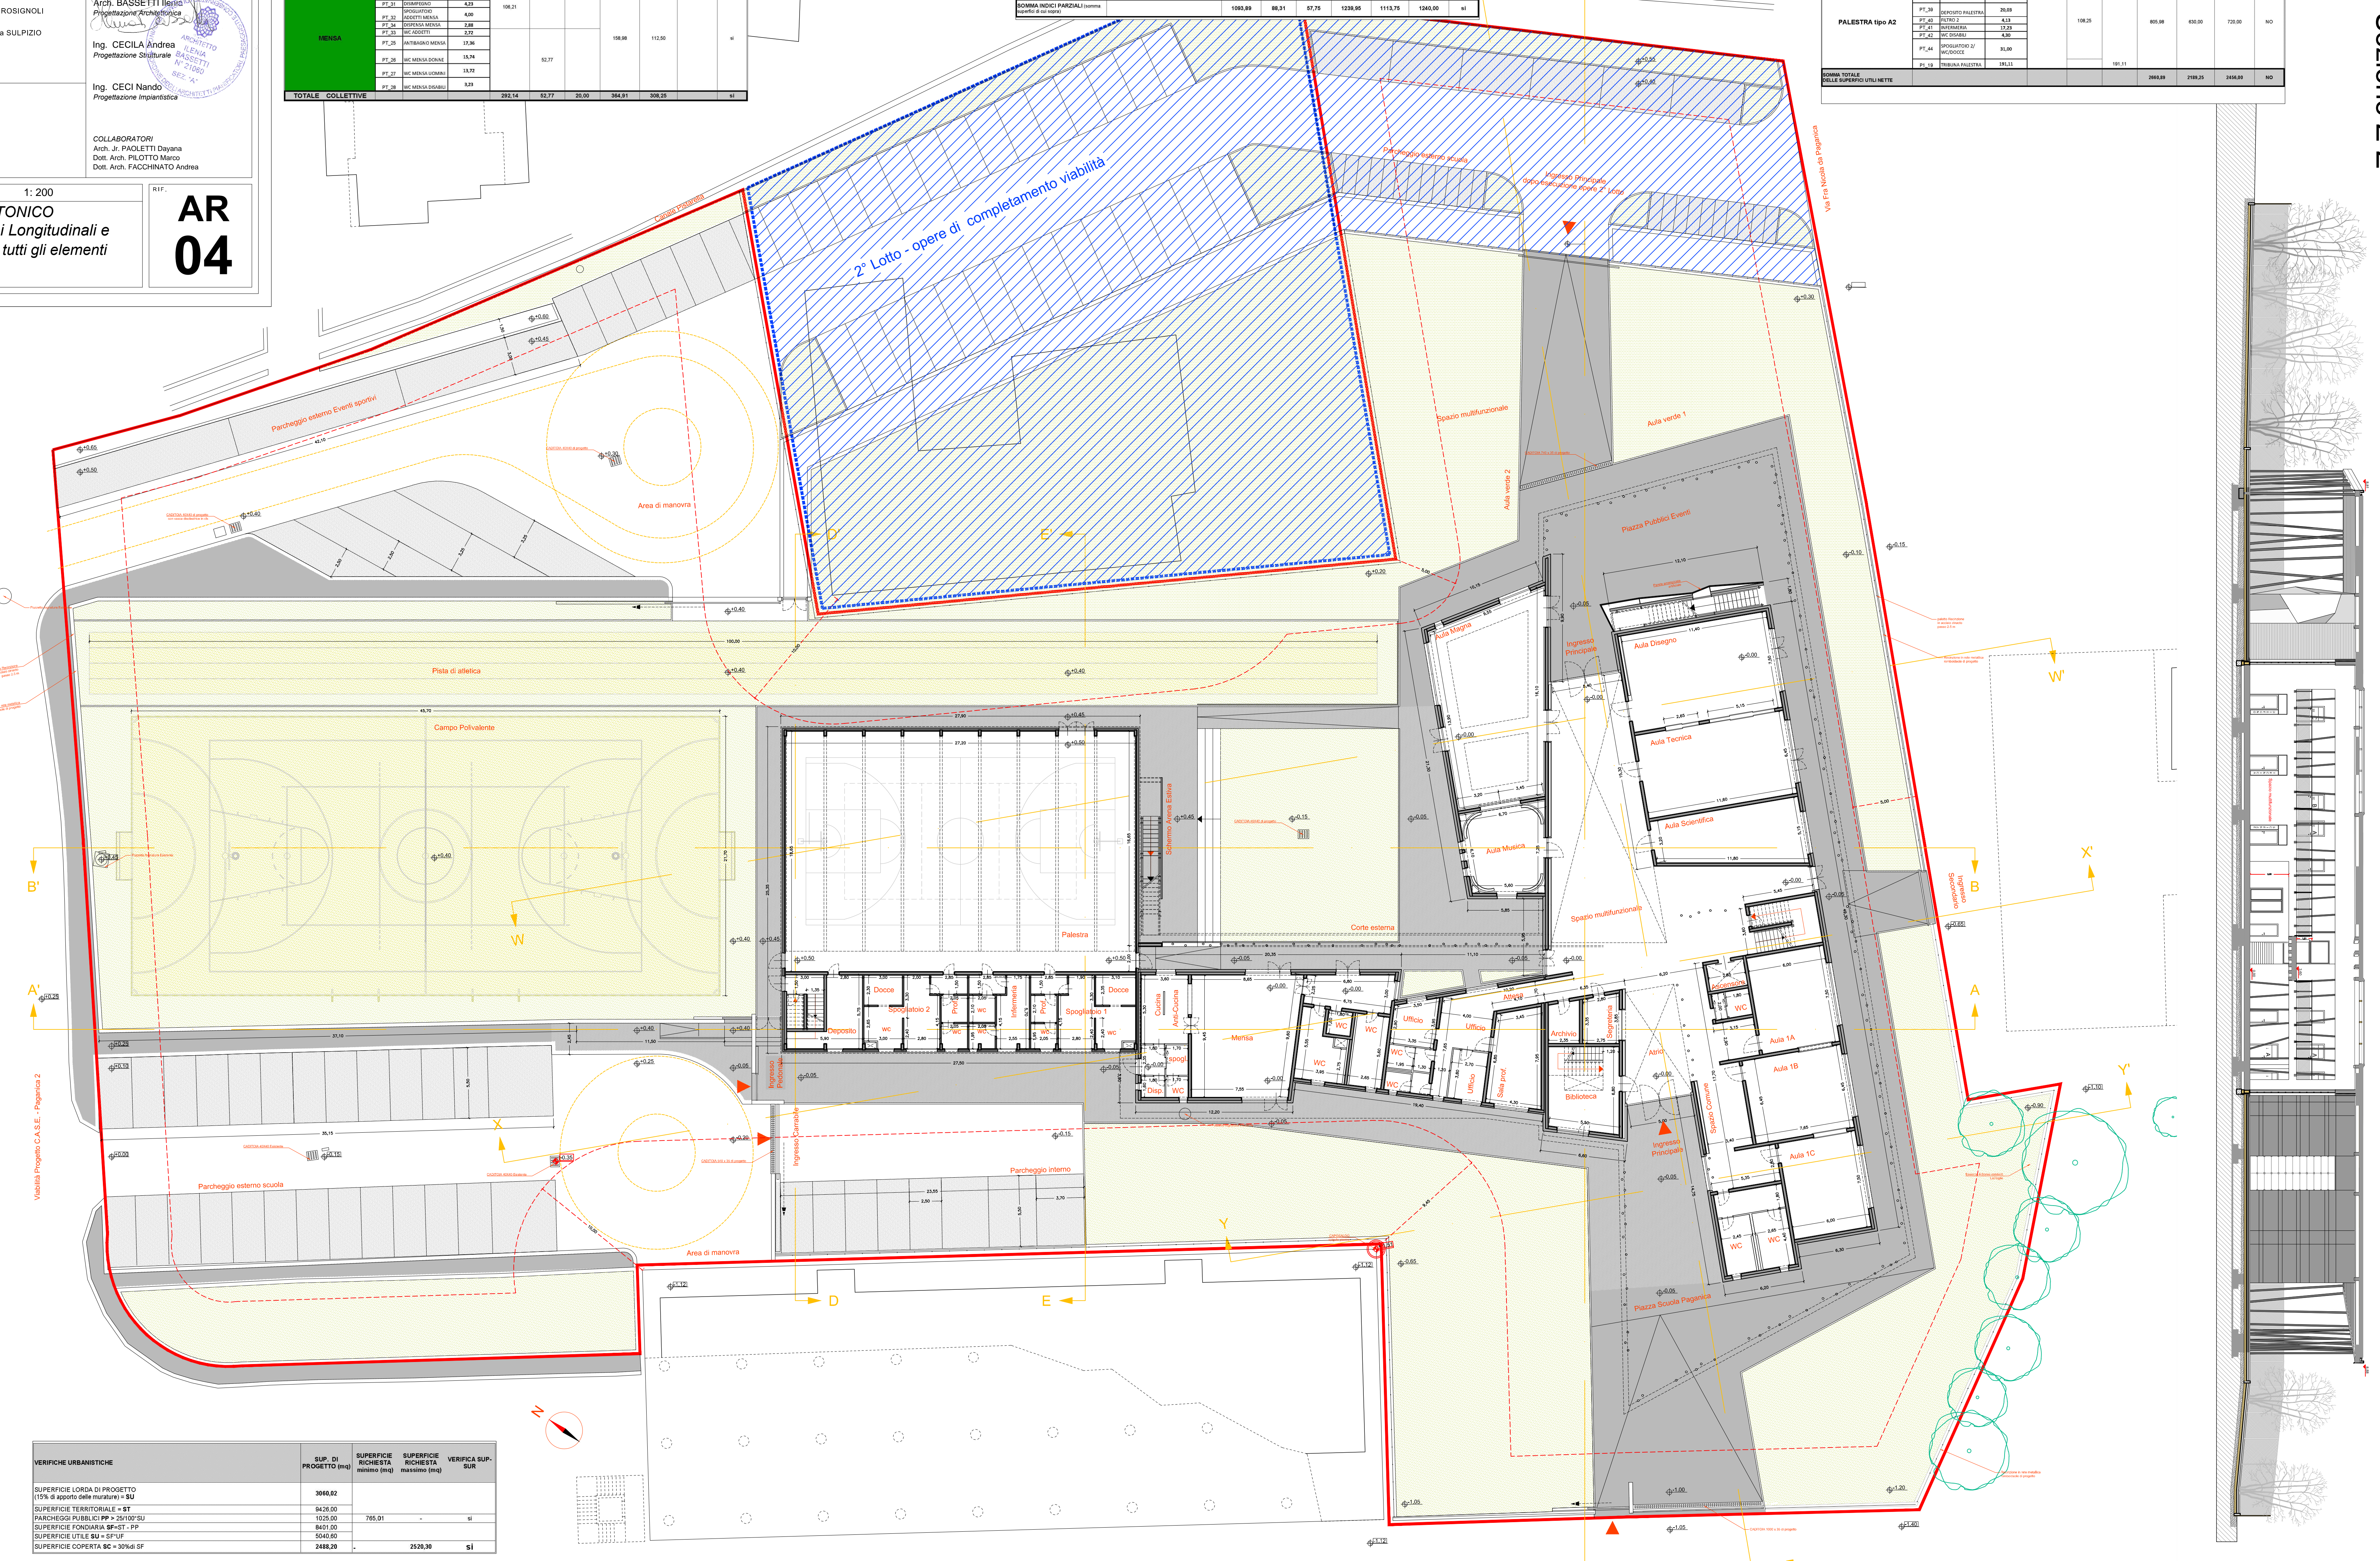


Sezione A-A'

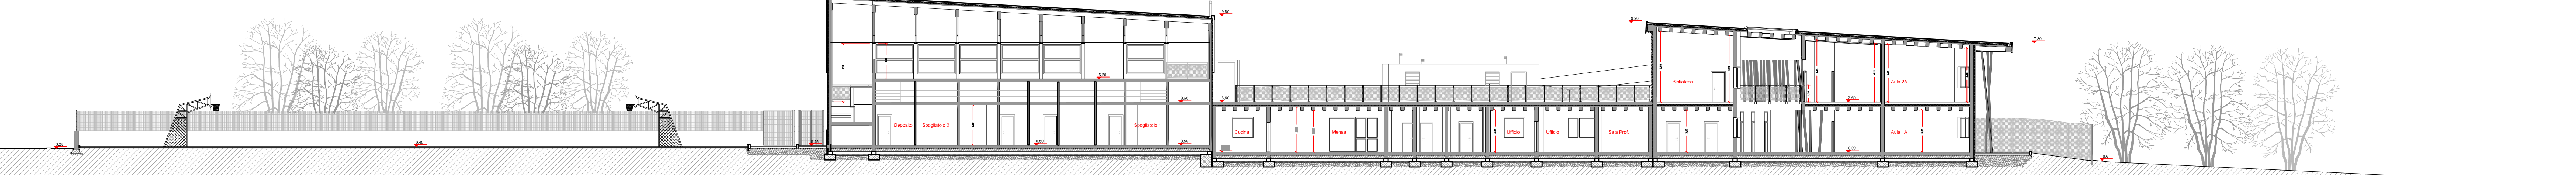

Sezione C-C'

Sezione Z-Z'