



COMUNE DI L'AQUILA

Settore Ricostruzione Pubblica
Via Ulisse Nurzia, 5 - 67100 L'Aquila (AQ)

PROGETTO DEFINITIVO LAVORI DI RICOSTRUZIONE DELLA SCUOLA MEDIA DI PAGANICA - L'AQUILA -



SPAZIO PER EVENTUALI PARERI

PROGETTO DEGLI ARCHITETTI
Build inX plus
GIUSEPPE CAROZZINI
ALESSANDRO MONEGORIO
Geografiche Assessorie
Coordinamento
Geometria Assessoria

COMPONENTI
Arch. BARKAS Alessio
Progettazione Architettonica
Scema dei costi e Computo Metrico
Architettura Edilizia

Arch. ANDREA ROSIGNOLI
Arch. FEDERICA SULPIZIO
Ing. CECILIA ANDREA
Progettazione Strutturale

Ing. CECI NANDO
Progettazione Ingegneristica

COLLABORATORI
Arch. GI. PIAZZETTI
Dott. Arch. PILOTTI MARCO
Dott. Arch. FACCHINATO ANDREA


IL RESPONSABILE UNICO DEL PROCEDIMENTO
Arch. ENRICA DE PAULIS

IL DIRIGENTE
Arch. ENRICA DE PAULIS

DATA: GIUGNO 2016
ELABORATO: **PROGETTO ARCHITETTONICO**
Planimetria del Piano coperture, e prospetti, con indicazione della sistemazione degli spazi esterni, le recinzioni, le essenze arboree da porre a dimora e le superfici destinate a parcheggio

AR 06


Profilo Est

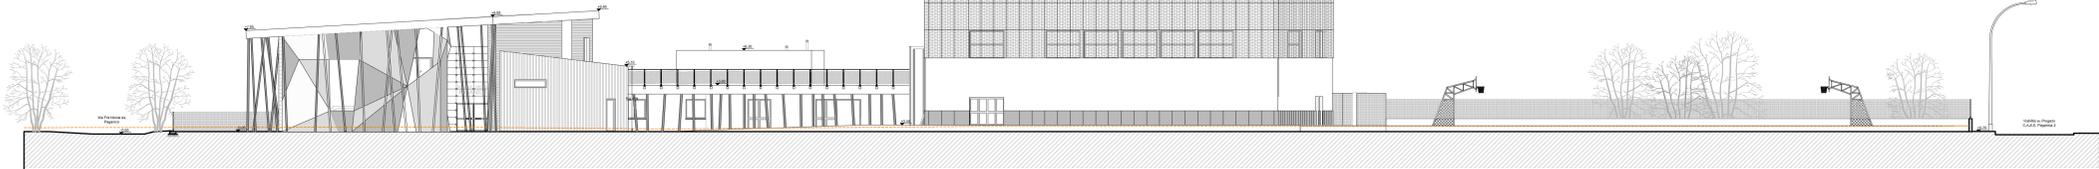





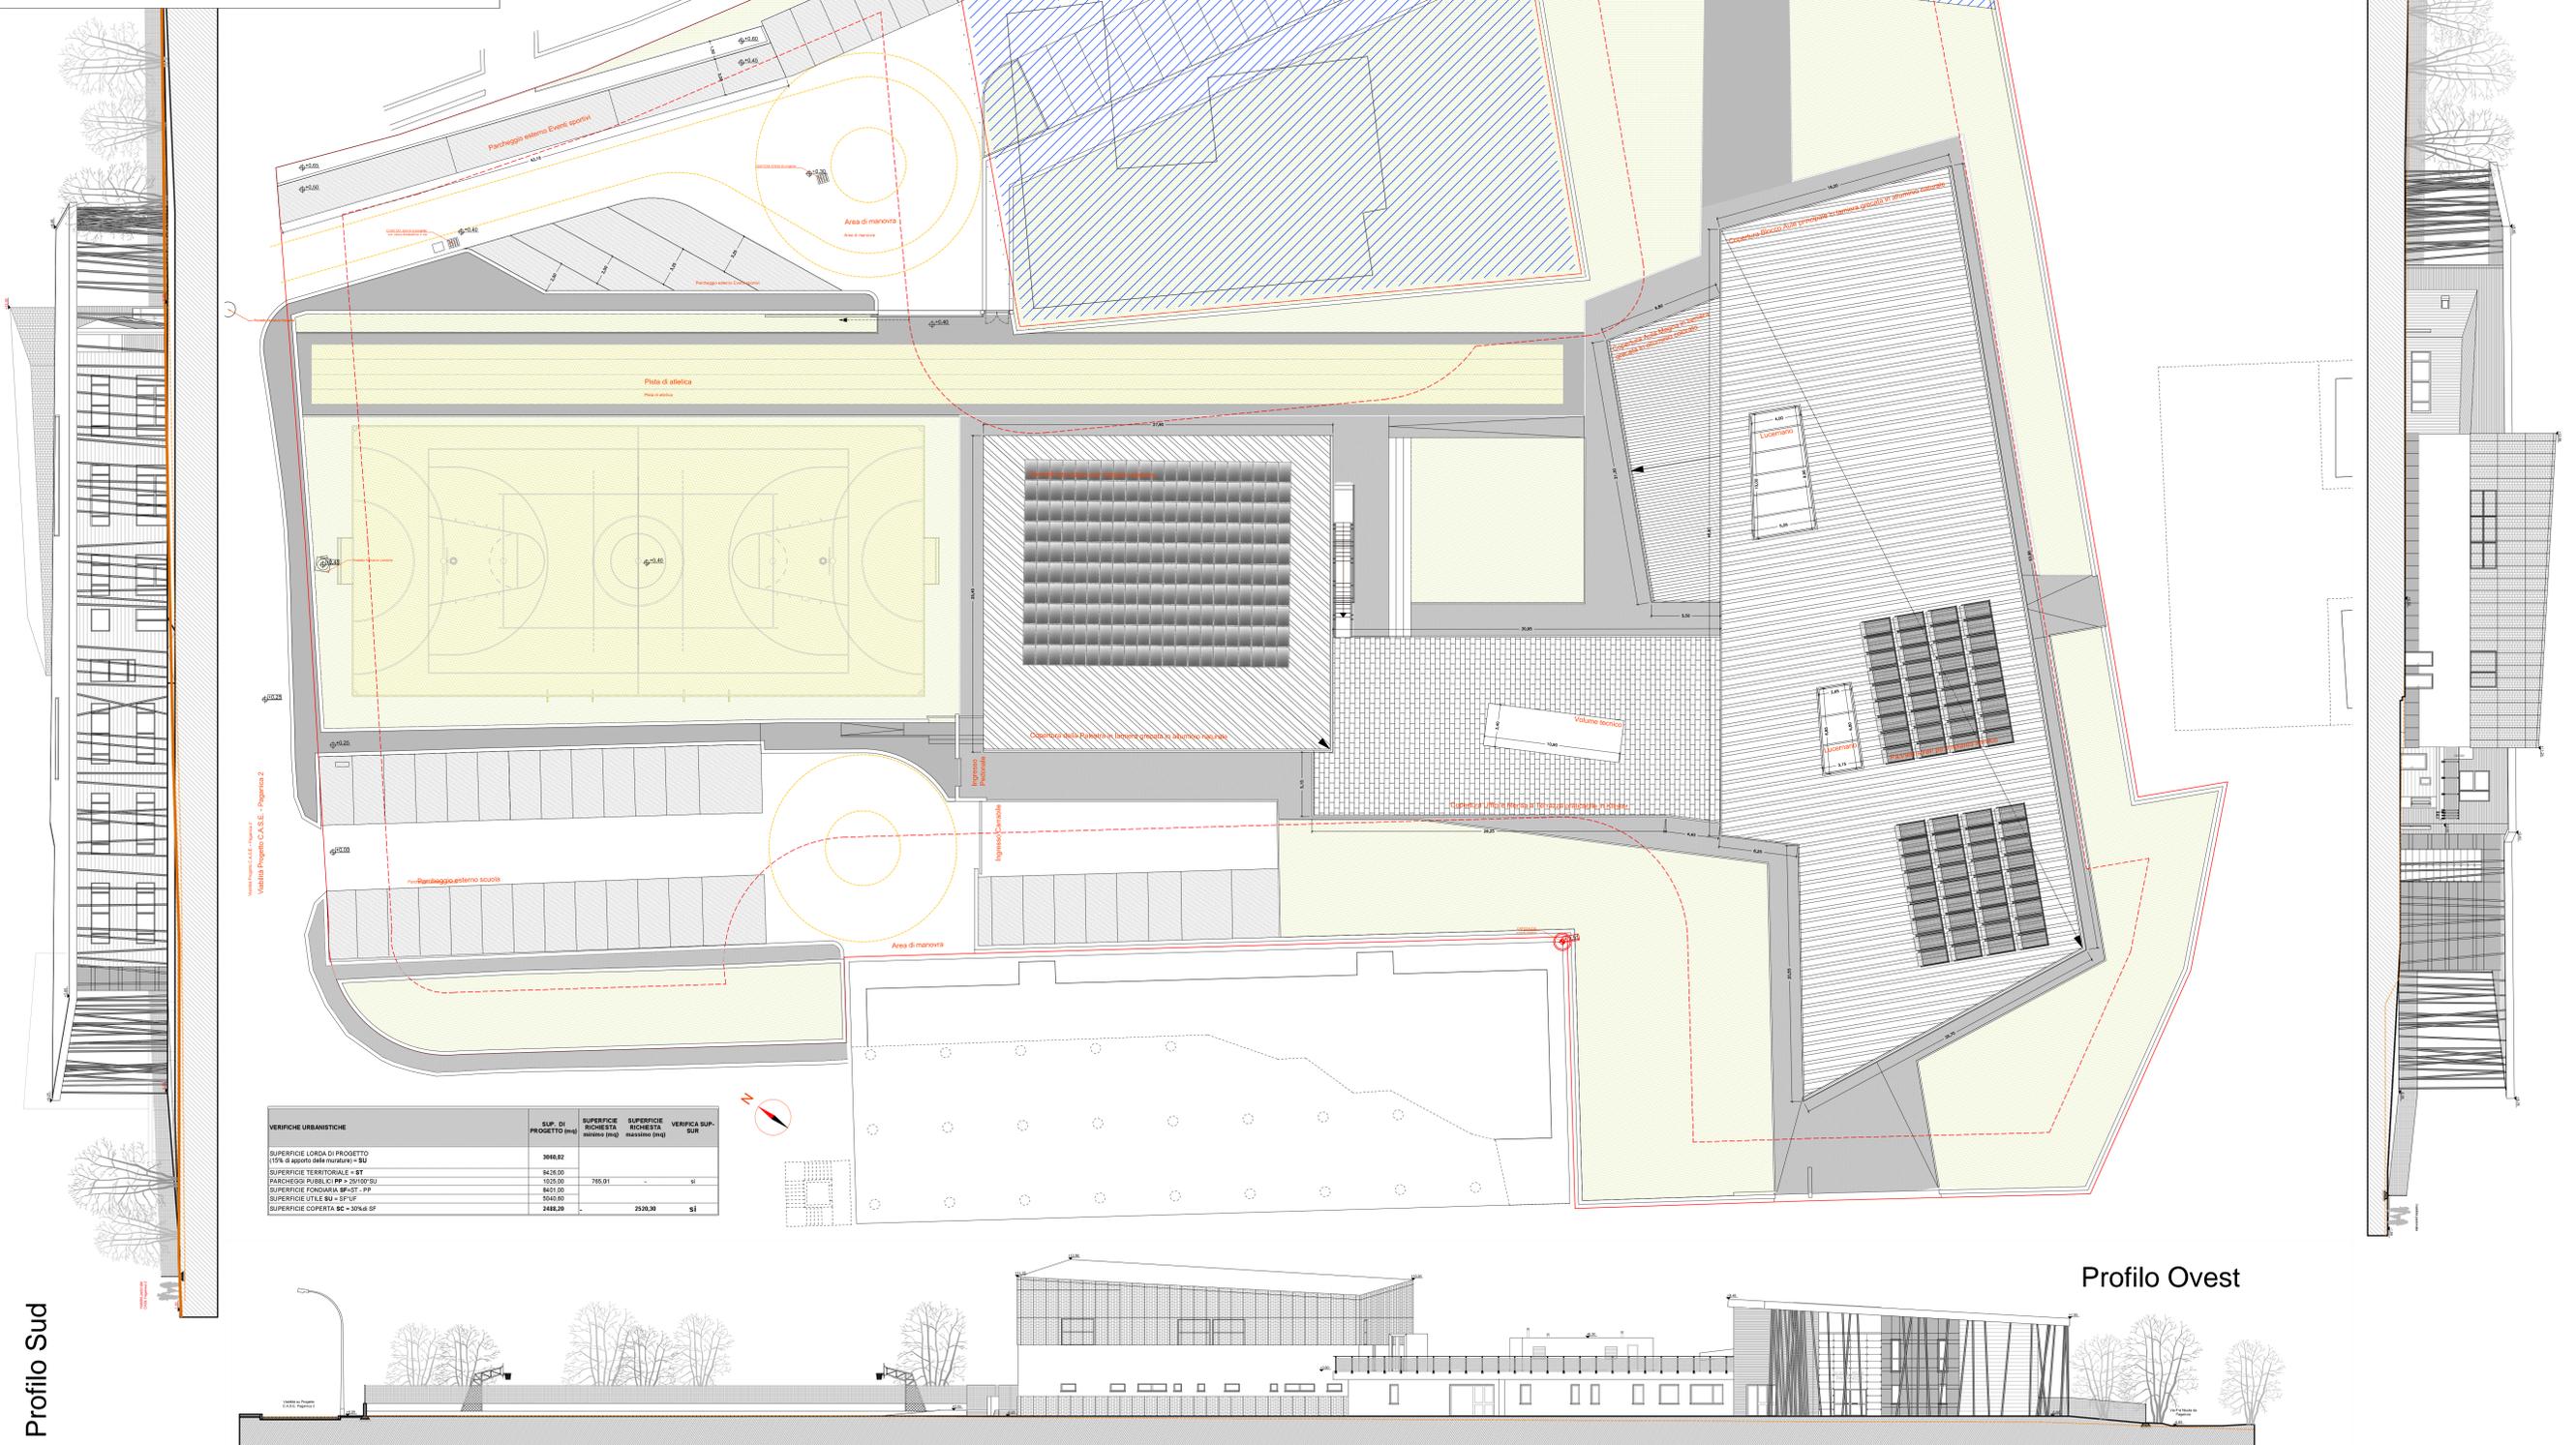

Profilo Sud

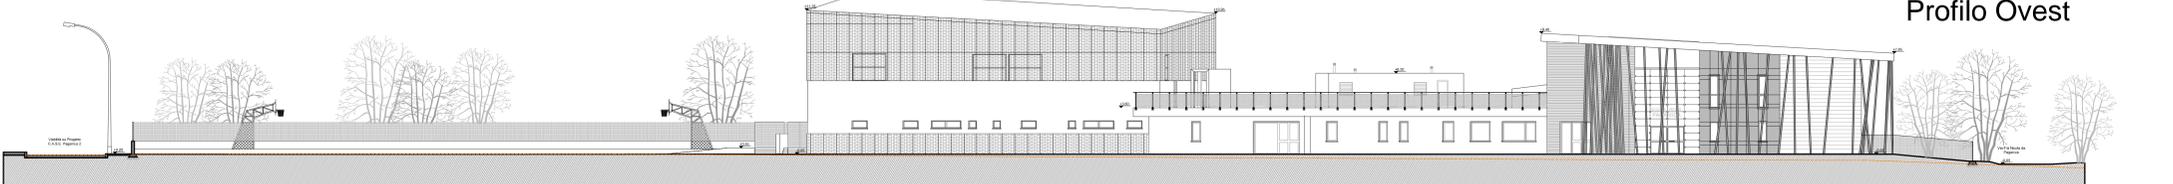

Profilo Ovest

Profilo Nord

