

**PROGETTO DEFINITIVO**  
LAVORI DI RICOSTRUZIONE DELLA  
SCUOLA MEDIA DI PAGANICA  
- L'AQUILA -

SPAZIO PER EVENTUALI PARERI

**PROGETTO**  
RTN **BUILD INX PLUS**  
CATEGORIA 1  
Arch. **Enrica DE PAULIS**  
COPIONE DI DISEGNO  
Progettazione Architettonica  
Progettazione Strutturale  
Progettazione Antisismica

**COMPONENTI**  
Arch. **BARIKAS** Alessandro  
Progettazione Architettonica  
Arch. **BASSETTI** Elena  
Progettazione Antisismica  
Ing. **CECILA** Andrea  
Progettazione Strutturale



**IL RESPONSABILE UNICO DEL PROCEDIMENTO**  
Arch. **Enrica DE PAULIS**

**IL DIRIGENTE**  
Arch. **Enrica DE PAULIS**


**COLLABORATORI**  
Arch. **J. FRACCHETTI** Stefania  
Dott. Arch. **PILOTTO** Marco  
Dott. Arch. **FACCIALONTO** Andrea

DATA: GIUGNO 2016  
SCALA: 1:100  
ELABORATO: **PROGETTO ARCHITETTONICO**  
Prospetti principali con indicazione del piano del terreno ante operam.


**AR 07**

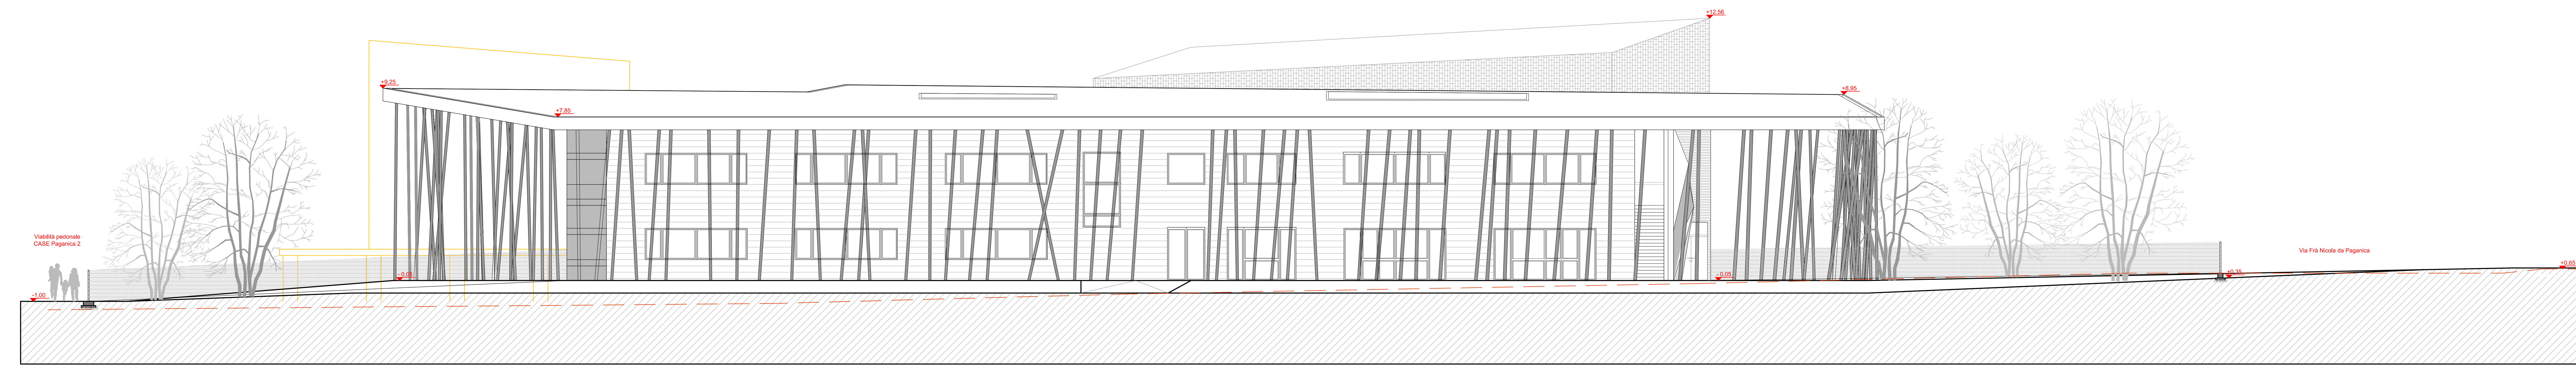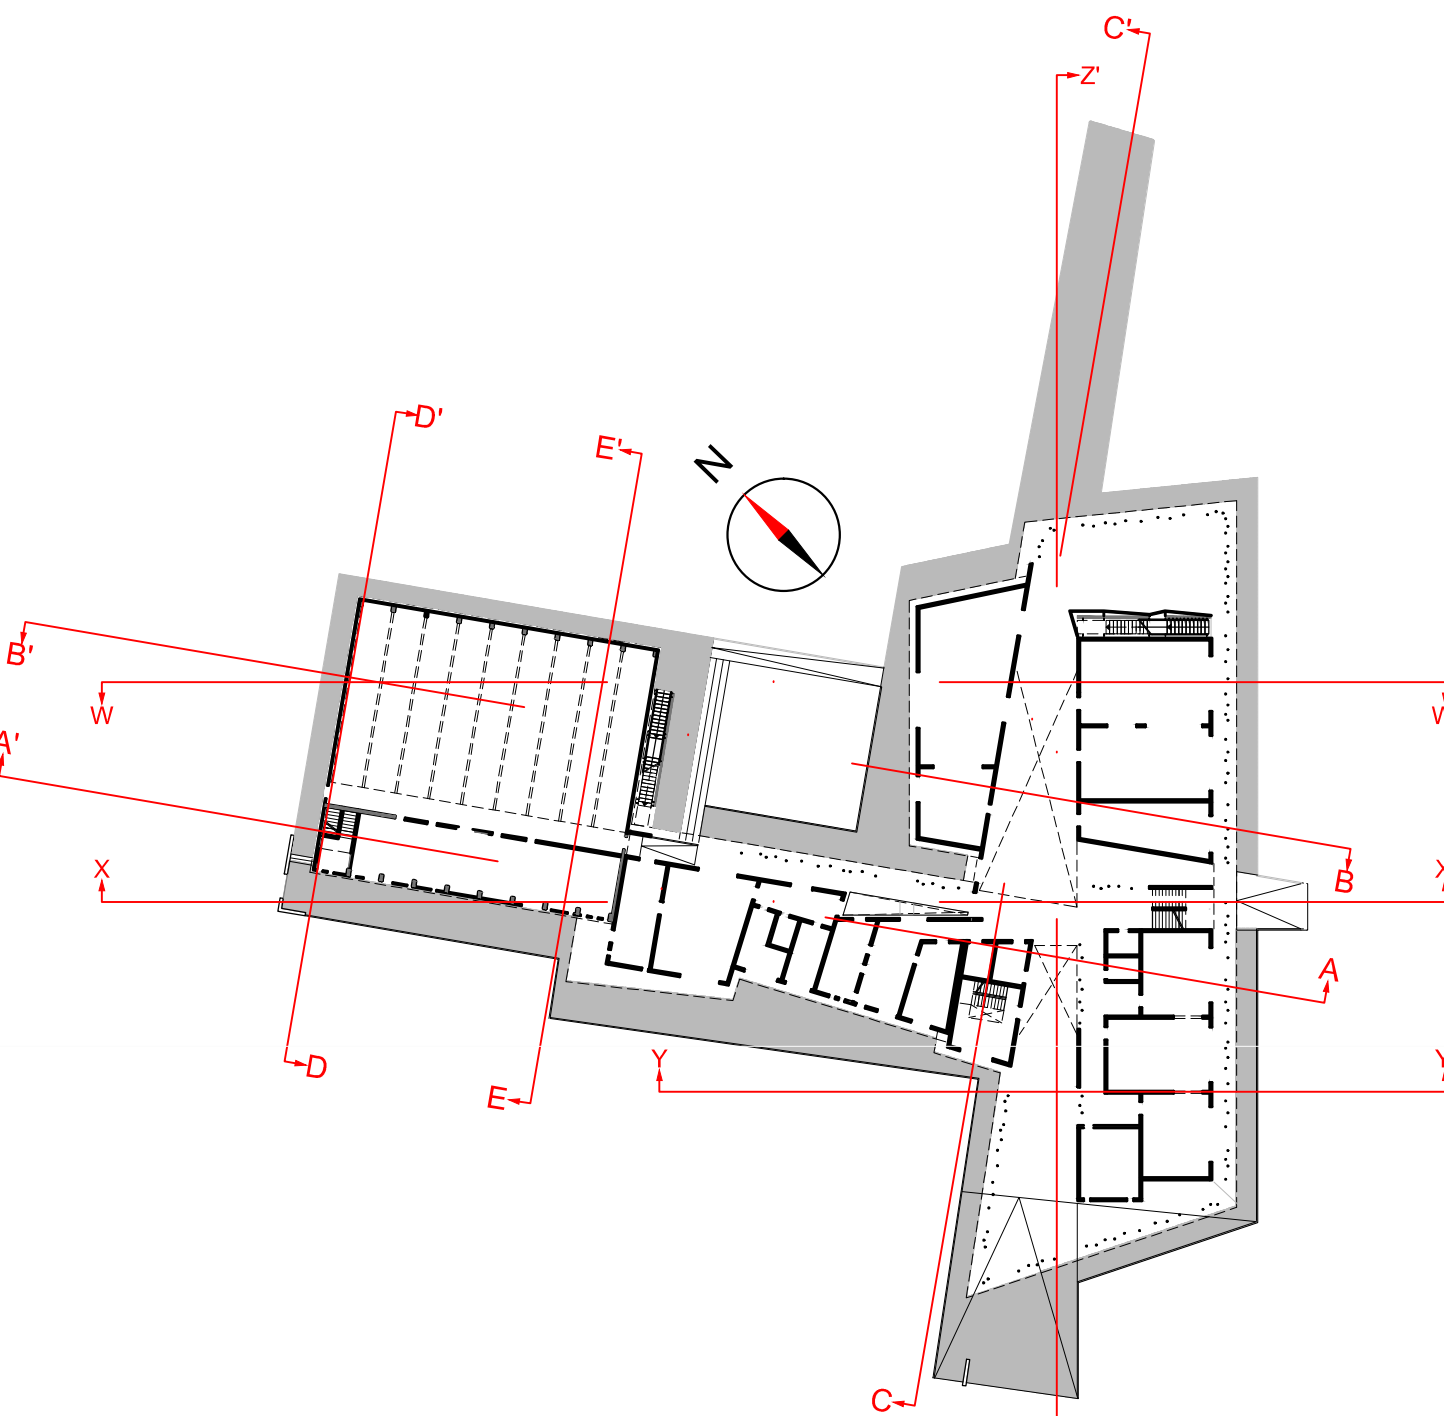


Prospetto Sud Est

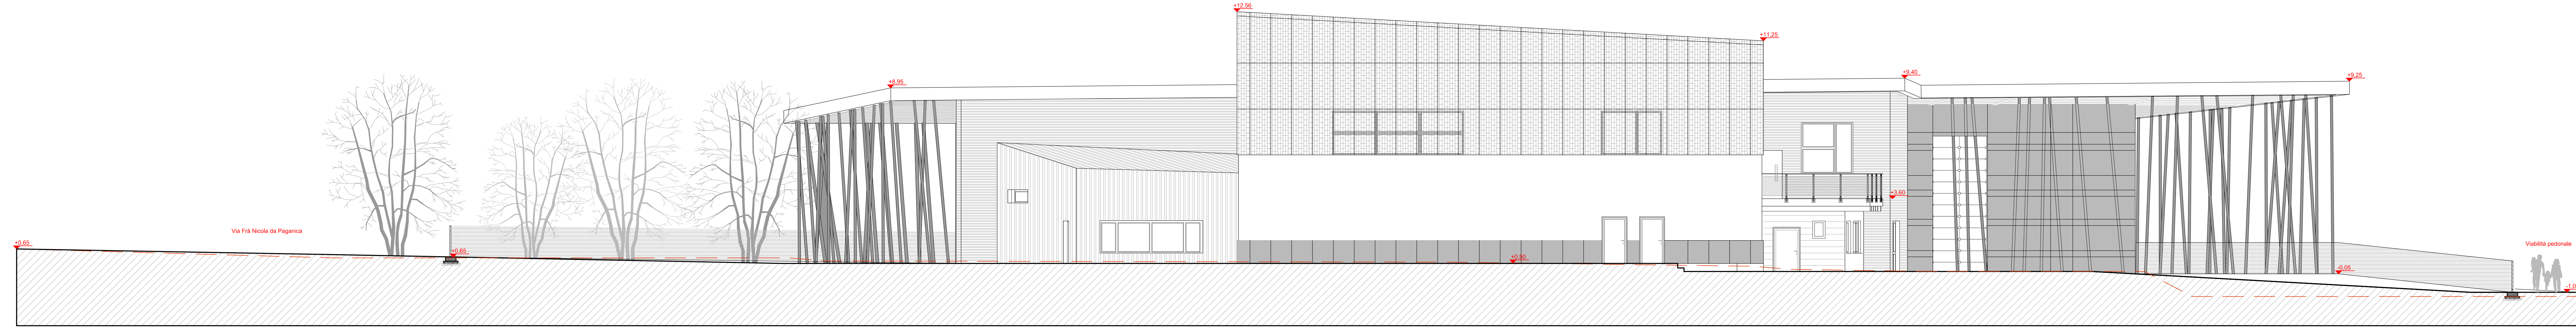

Prospetto Nord Ovest

 

Prospetto Nord Est

 

Prospetto Sud Ovest