PIANO DI RECUPERO URBANO DELLA FRAZIONE TEMPERA

COMUNE DE L'AQUILA

PIANO DI RECUPERO URBANO SUB AMBITO A1

oggetto:

PROFILI TERRENO - EDIFICI: STATO DI FATTO E DI PROGETTO

PROFILI n. 1 - 2 - 3

tavola: 8

data: 09.12.2014 | elaborato: PROG - P - 12_01 | scala: 1:200

ing. Sergio Allonzardi
ing. Michele Amorosa
arch. Antonio Castellucci
arch. Paolo Crocetti
arch. Cecilia Mancini
ing. Dario Nicola Papantonio
ing. Gianfranco Ruggieri
ing. Antonello Salvatori
arch. Vincenzo De Meijo
arch. Giampiero Durante

adozione:

approvazione:

protocollo:

INDIVIDUAZIONE DEI PROFILI

PLANIMETRIA GENERALE

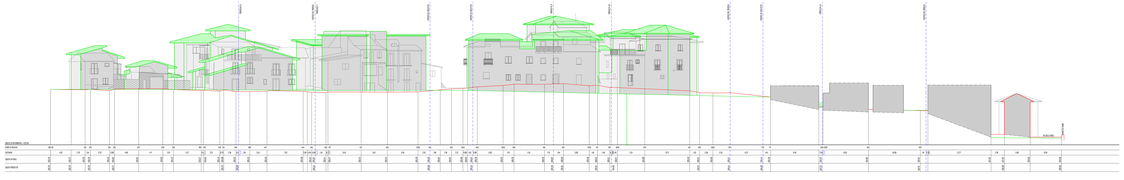

PROFILO N. 1

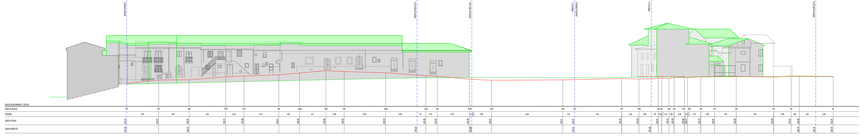

PROFILO N. 2

PROFILO N. 3