PIANO DI RECUPERO URBANO DELLA FRAZIONE TEMPERA

COMUNE DE L'AQUILA

PIANO DI RECUPERO URBANO SUB AMBITO A1

oggetto:

PROFILI TERRENO - EDIFICI STATO DI FATTO E DI PROGETTO

PROFILI n. 8 - 9 - 10 - 11

tavola 10

data: 09.12.2016	elaborato: PROG - R - 12_01	scala: 1:200

ing. Sergio Alfonsetti		adozione:
ing. Michele Amoroso		
arch. Antonio Castellucci		
arch. Paolo Crocetti		approvazione:
arch. Desolina Mori		
ing. Laura Pasquantonio		
ing. Gianfranco Ruggieri		
ing. Antonello Salvatori		protocollo:
arch. Vincenzo De Masi		
arch. Giampiero Duronio		

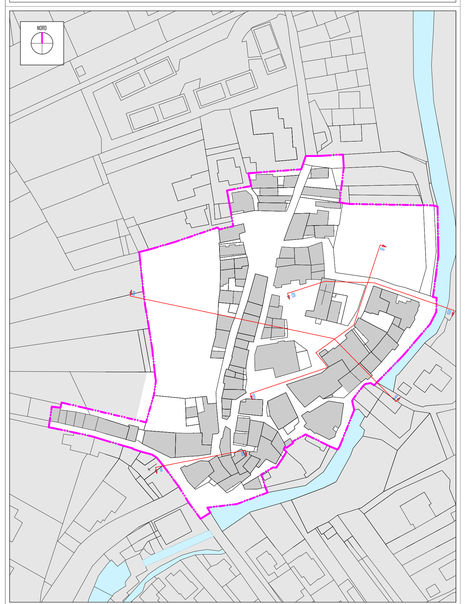

INDIVIDUAZIONE DEI PROFILI

PLANIMETRIA GENERALE

0 5 10 20 50 100 mt

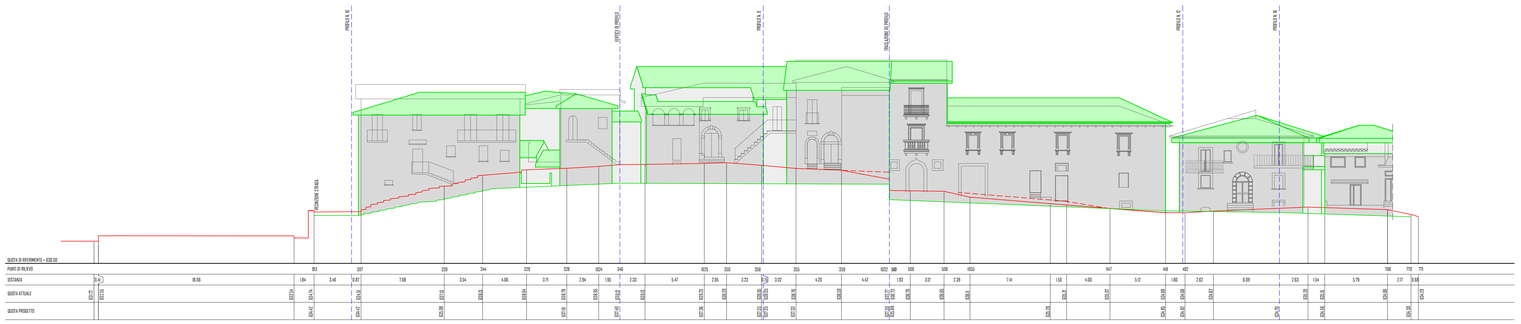

PROFILO N. 8

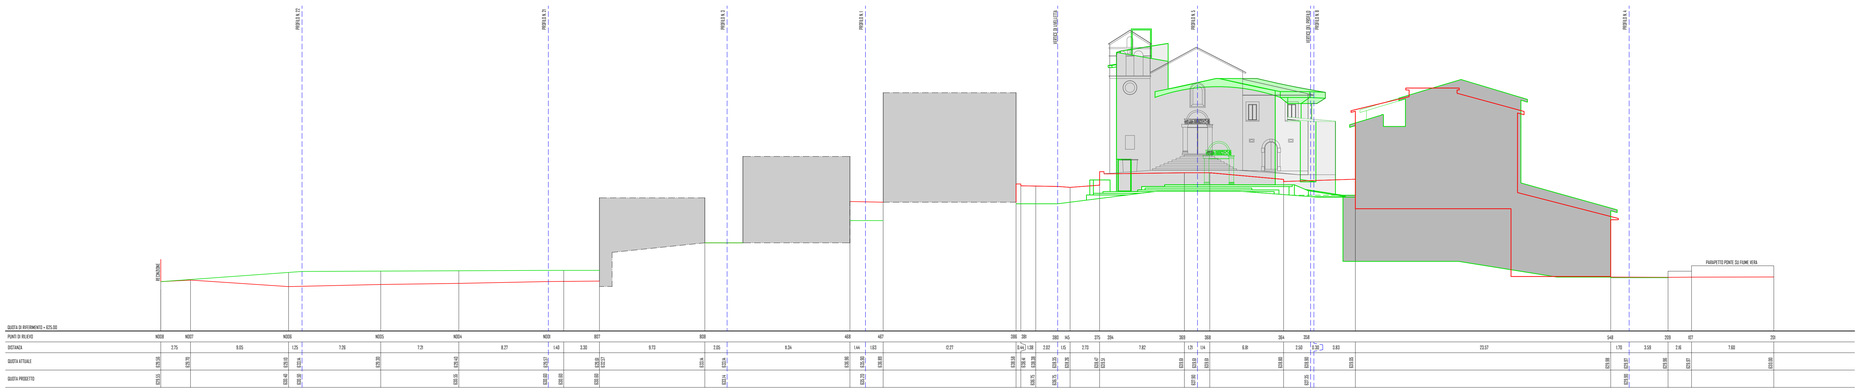

PROFILO N. 9

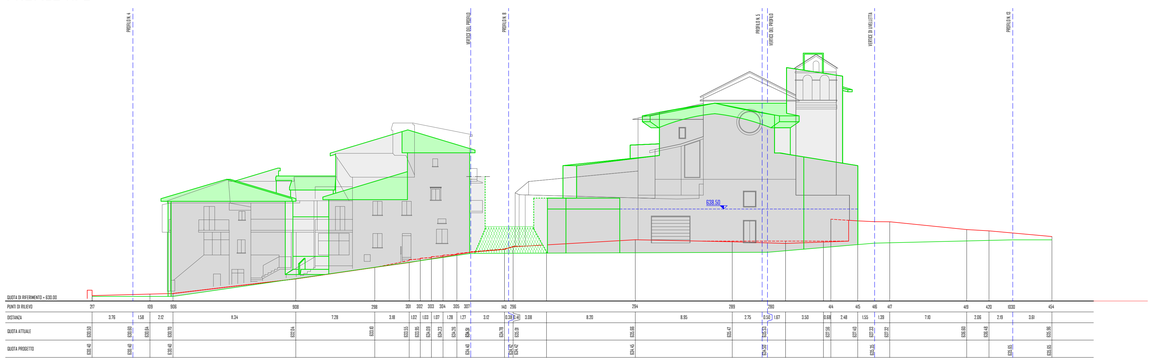

PROFILO N. 10

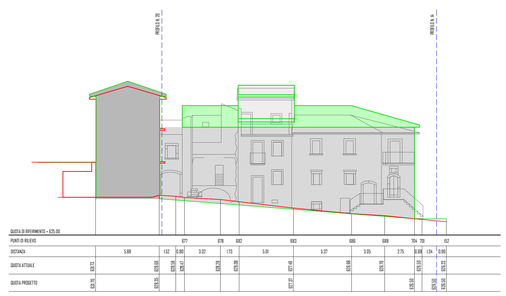

PROFILO N. 11