

PIANO DI RECUPERO URBANO DELLA FRAZIONE TEMPERA
COMUNE DE L'AQUILA
PIANO DI RECUPERO URBANO SUB AMBITO A1





oggetto: **PROFILI TERRENO - EDIFICI STATO DI FATTO E DI PROGETTO**
PROFILI n. 16 - 17 - 18

data: 09.12.2016 | elaborato: PROG - R - 12_01 | scala: 1:200

ing. Sergio Alfonsetti | ing. Michele Amoroso | arch. Antonio Castellucci | arch. Paolo Crocetti | arch. Desolina Mori | ing. Laura Pasquantonio | ing. Gianfranco Ruggieri | ing. Antonello Salvaroli | arch. Vincenzo De Masi | arch. Giampiero Duronio


tavola **12**

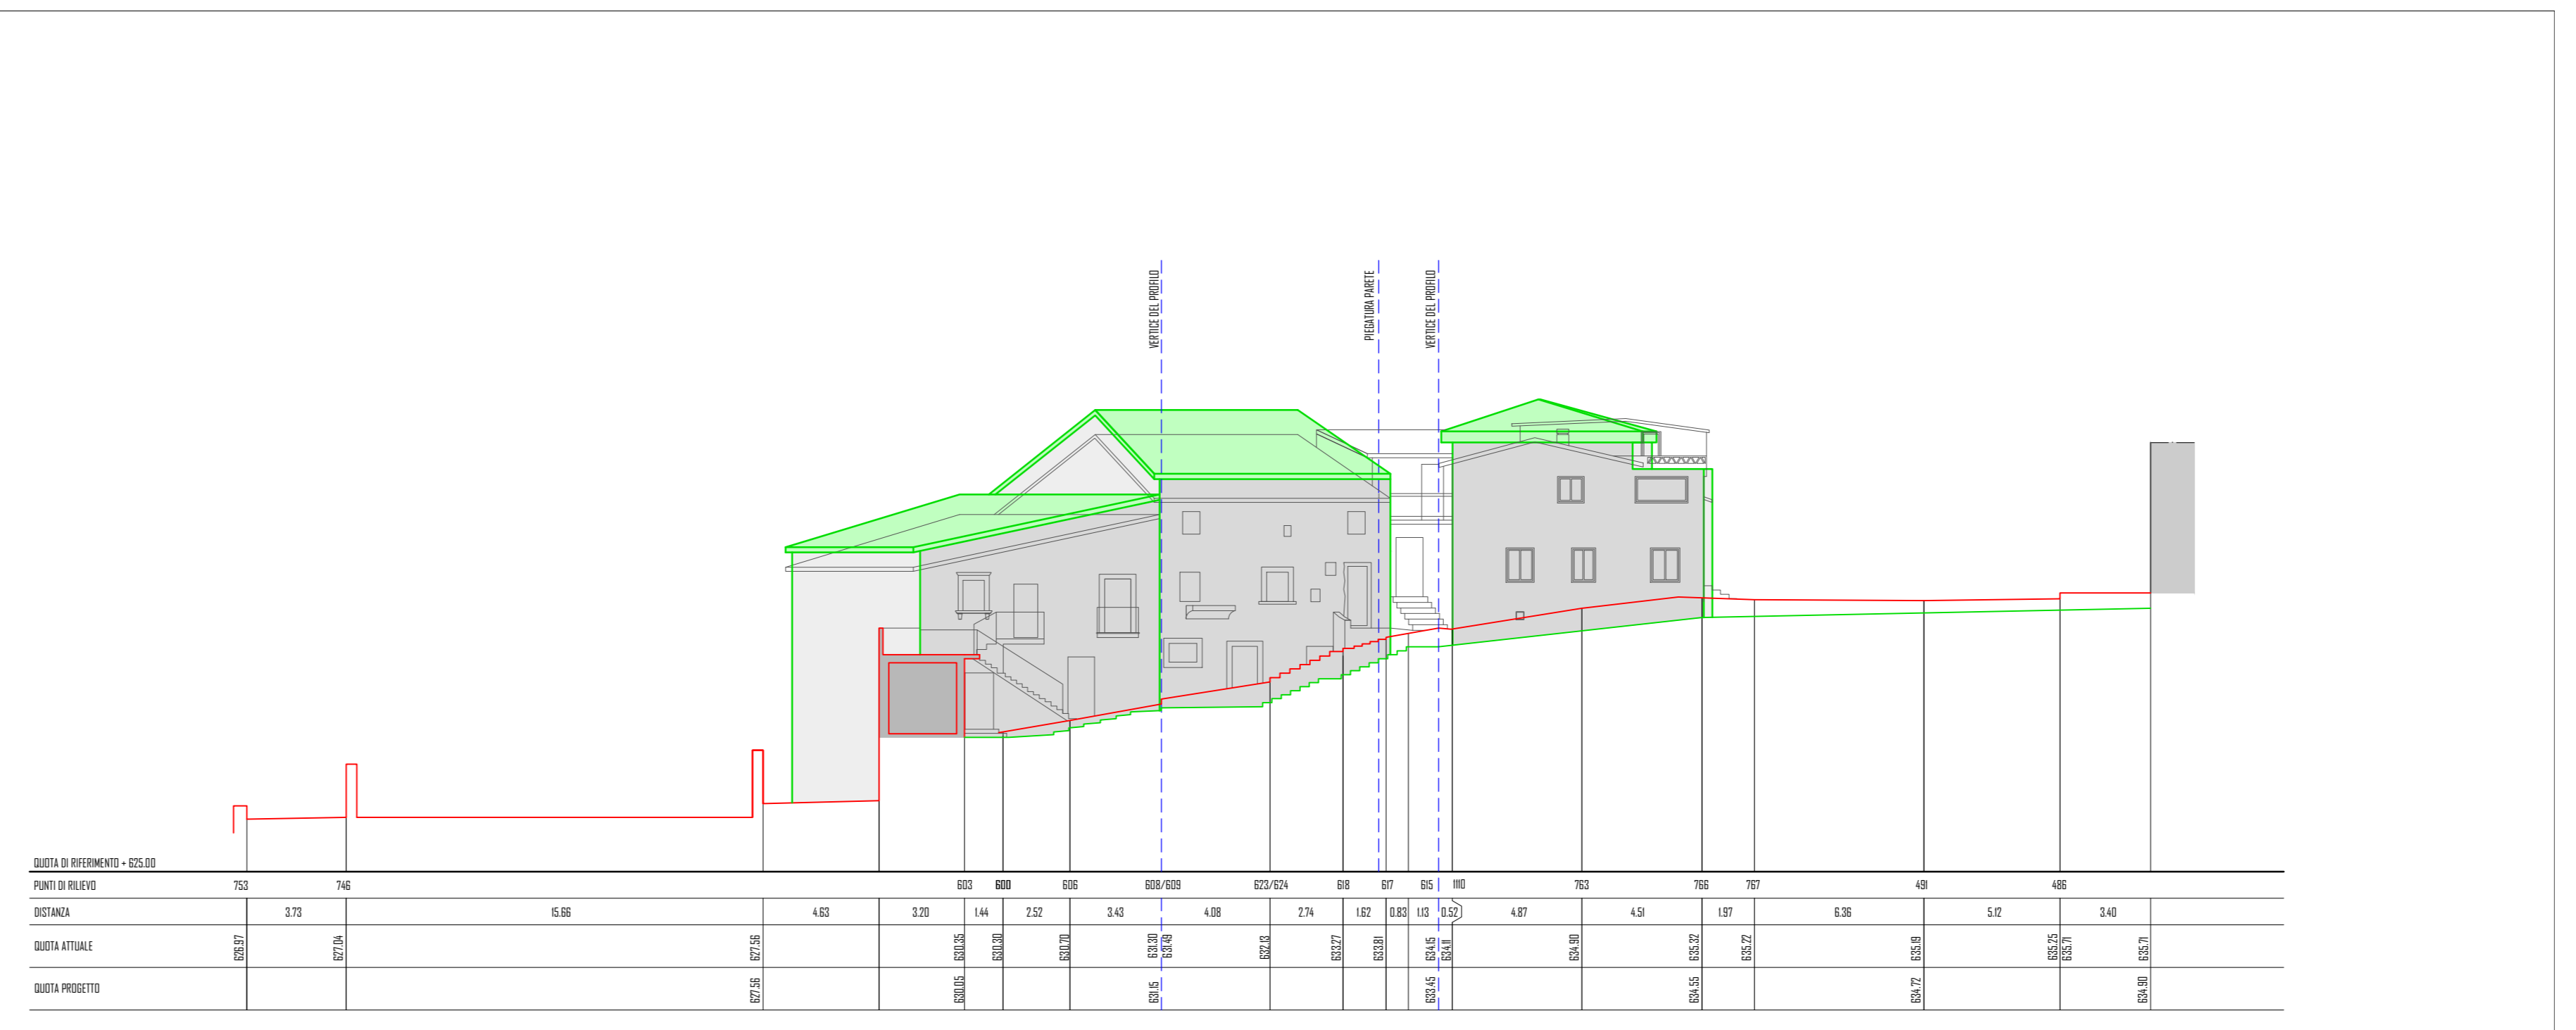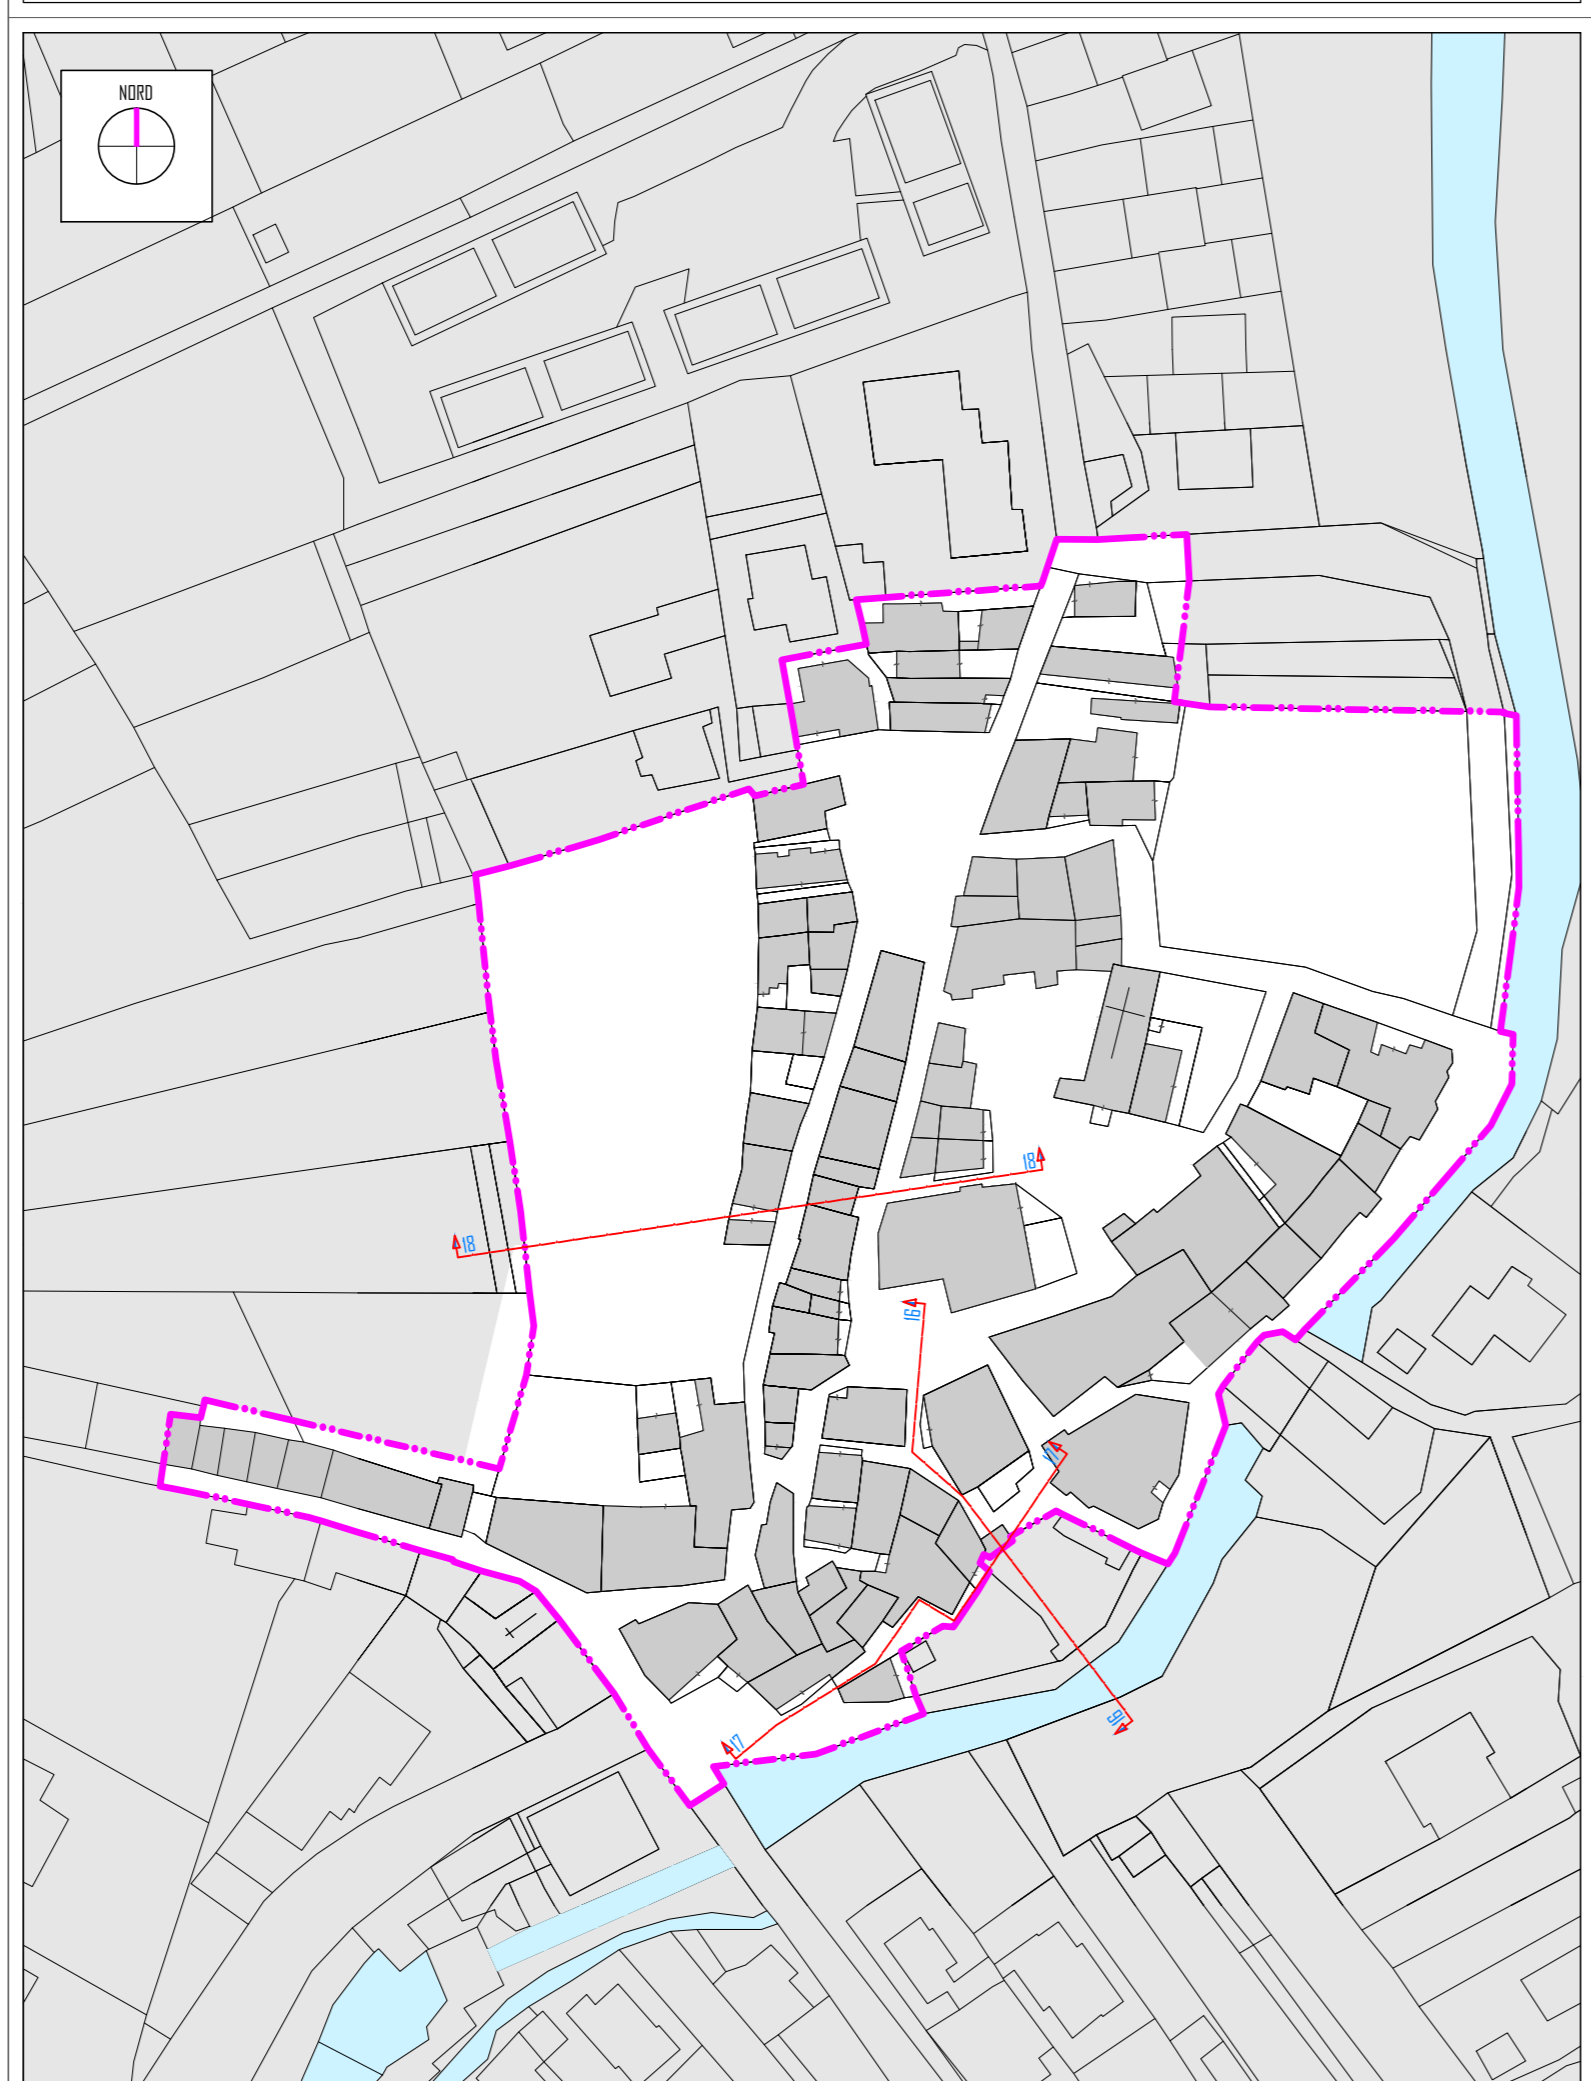

PROFILO N. 16



PROFILO N. 17

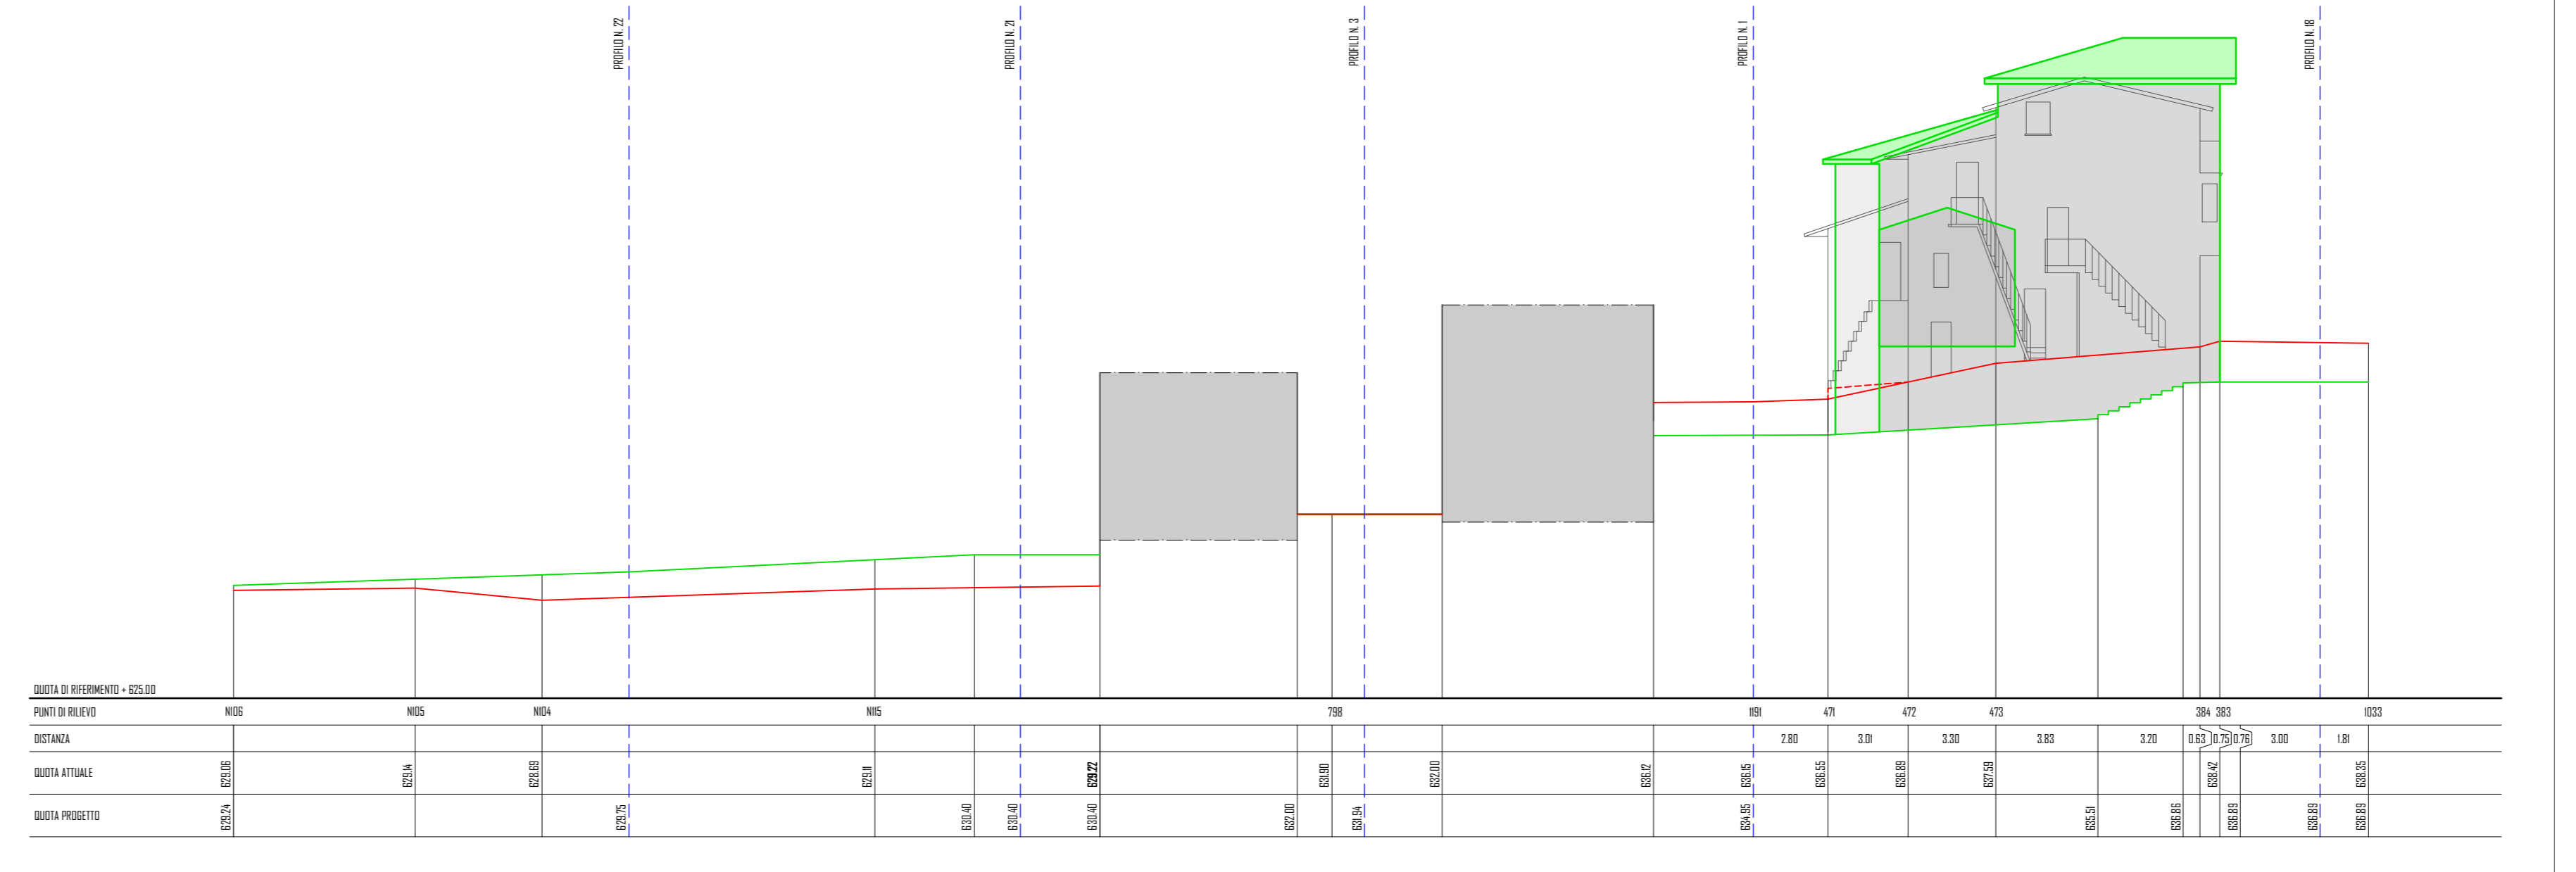

PROFILO N. 18