PIANO DI RECUPERO URBANO DELLA FRAZIONE TEMPERA

COMUNE DE L'AQUILA

PIANO DI RECUPERO URBANO SUB AMBITO A1

oggetto:

PROFILI TERRENO - EDIFICI STATO DI FATTO E DI PROGETTO
PROFILI n. 19 - 20 - 21 - 22 - 23 - 24

tavola: 13

data: 09.12.2016 elaborato: PRO2 - R - 12_01 scala: 1:200

rg. Sergio Alfonsetti rg. Michele Amorosa arch. Antonio Castelluccci arch. Paolo Crisotti arch. Cecilia Fiorenza arch. Giuseppe Pasquarielo rg. Gianfranco Ruggieri rg. Antonello Salvatori arch. Vincenzo De Meis arch. Giampiero Zucconi		adozione approvazione protocollo

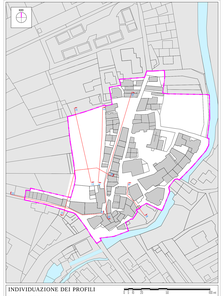

INDIVIDUAZIONE DEI PROFILI

PLANIMETRIA GENERALE

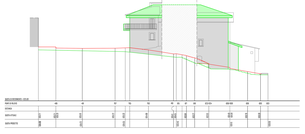

PROFILO N. 19

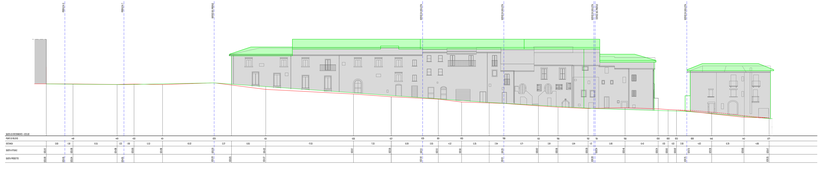

PROFILO N. 20

PROFILO N. 21

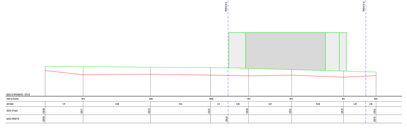

PROFILO N. 22

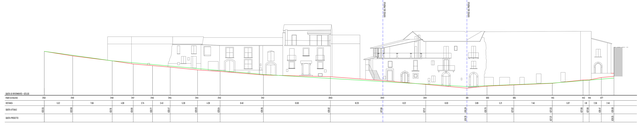

PROFILO N.23

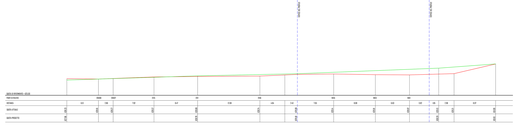

PROFILO N. 24