PIANO DI RECUPERO URBANO DELLA FRAZIONE TEMPERA

COMUNE DE L'AQUILA

PIANO DI RECUPERO URBANO SUB AMBITO A1

oggetto:

PARAMETRI URBANISTICI

SCHEDA PROGETTO AGGREGATO n. 4915931

tavola **31**

data: 09.12.2016	elaborato: PROG - R - 12_01	scala: VARIE

ing. Sergio Alfonsetti
ing. Michele Amoroso
arch. Antonio Castellucci
arch. Paolo Crocetti
arch. Desolina Mori
ing. Laura Pasquantonio
ing. Gianfranco Ruggieri
ing. Antonello Salvatori
arch. Vincenzo De Masi
arch. Giampiero Duronio

adozione:

approvazione:

protocollo:

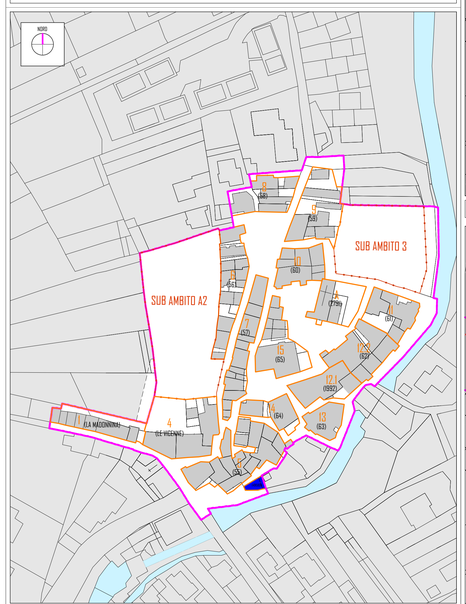

INDIVIDUAZIONE DELL'AGGREGATO

0 5 10 20 50 100 mt

PLANIMETRIA GENERALE

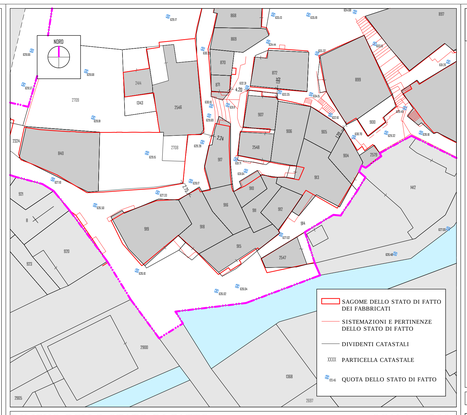

RILIEVO DELLO STATO DI FATTO SCALA 1:500

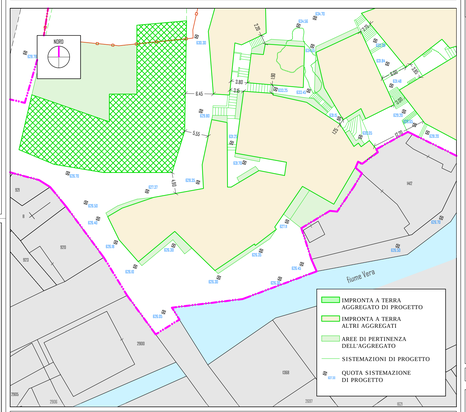

ASSETTO PLANO - ALTIMETRICO DI PROGETTO SCALA 1:500

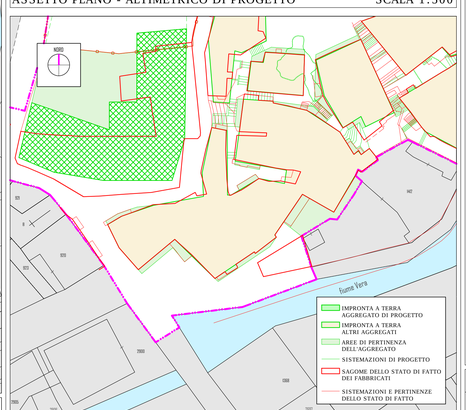

RAFFRONTO PLANIMETRICO DI ATTACCO A TERRA SCALA 1:500

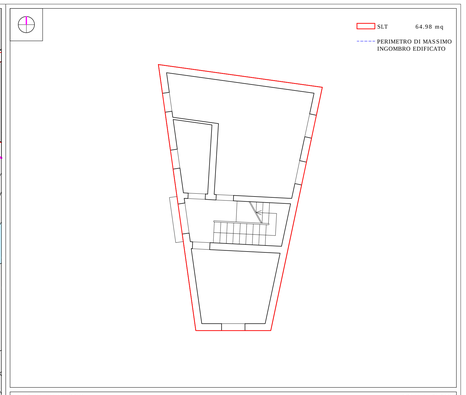

PIANTA LIVELLO 0 SCALA 1:100

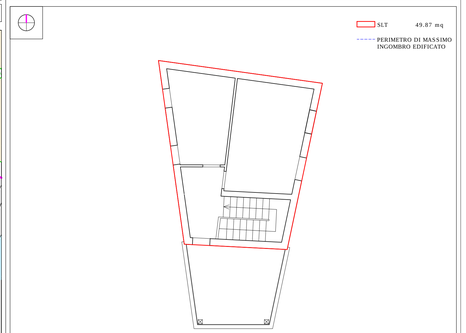

PIANTA LIVELLO 1 SCALA 1:250

NESSUNA RAPPRESENTAZIONE

TOTALE AGGREGATO

SLT = 114.74 mq VOLUME UTILE LORDO = 428.50 mc

DATI E SCHEMI DIMENSIONALI STATO DI FATTO - ANTE SISMA