

**COMUNE DE L'AQUILA**


**PIANO DI RECUPERO URBANO SUB AMBITO A1**

oggetto: **POSIZIONAMENTO EDIFICI DI PROGETTO  
INDIVIDUAZIONE DEI CAPISALDI** tavola **34**


data: 09.12.2016 elaborato: PROG - R - 12\_01 scala: 1:500

ing. Sergio Alfonsetti  
ing. Michele Amoroso  
arch. Antonio Castellucci  
arch. Paolo Crocetti  
ing. Desolina Mori  
ing. Laura Pasquarone  
ing. Gianfranco Ruggieri  
ing. Antonello Salvatori  
arch. Vincenzo De Masi  
arch. Giampiero Duronio

adozione:  
approvazione:  
protocollo:

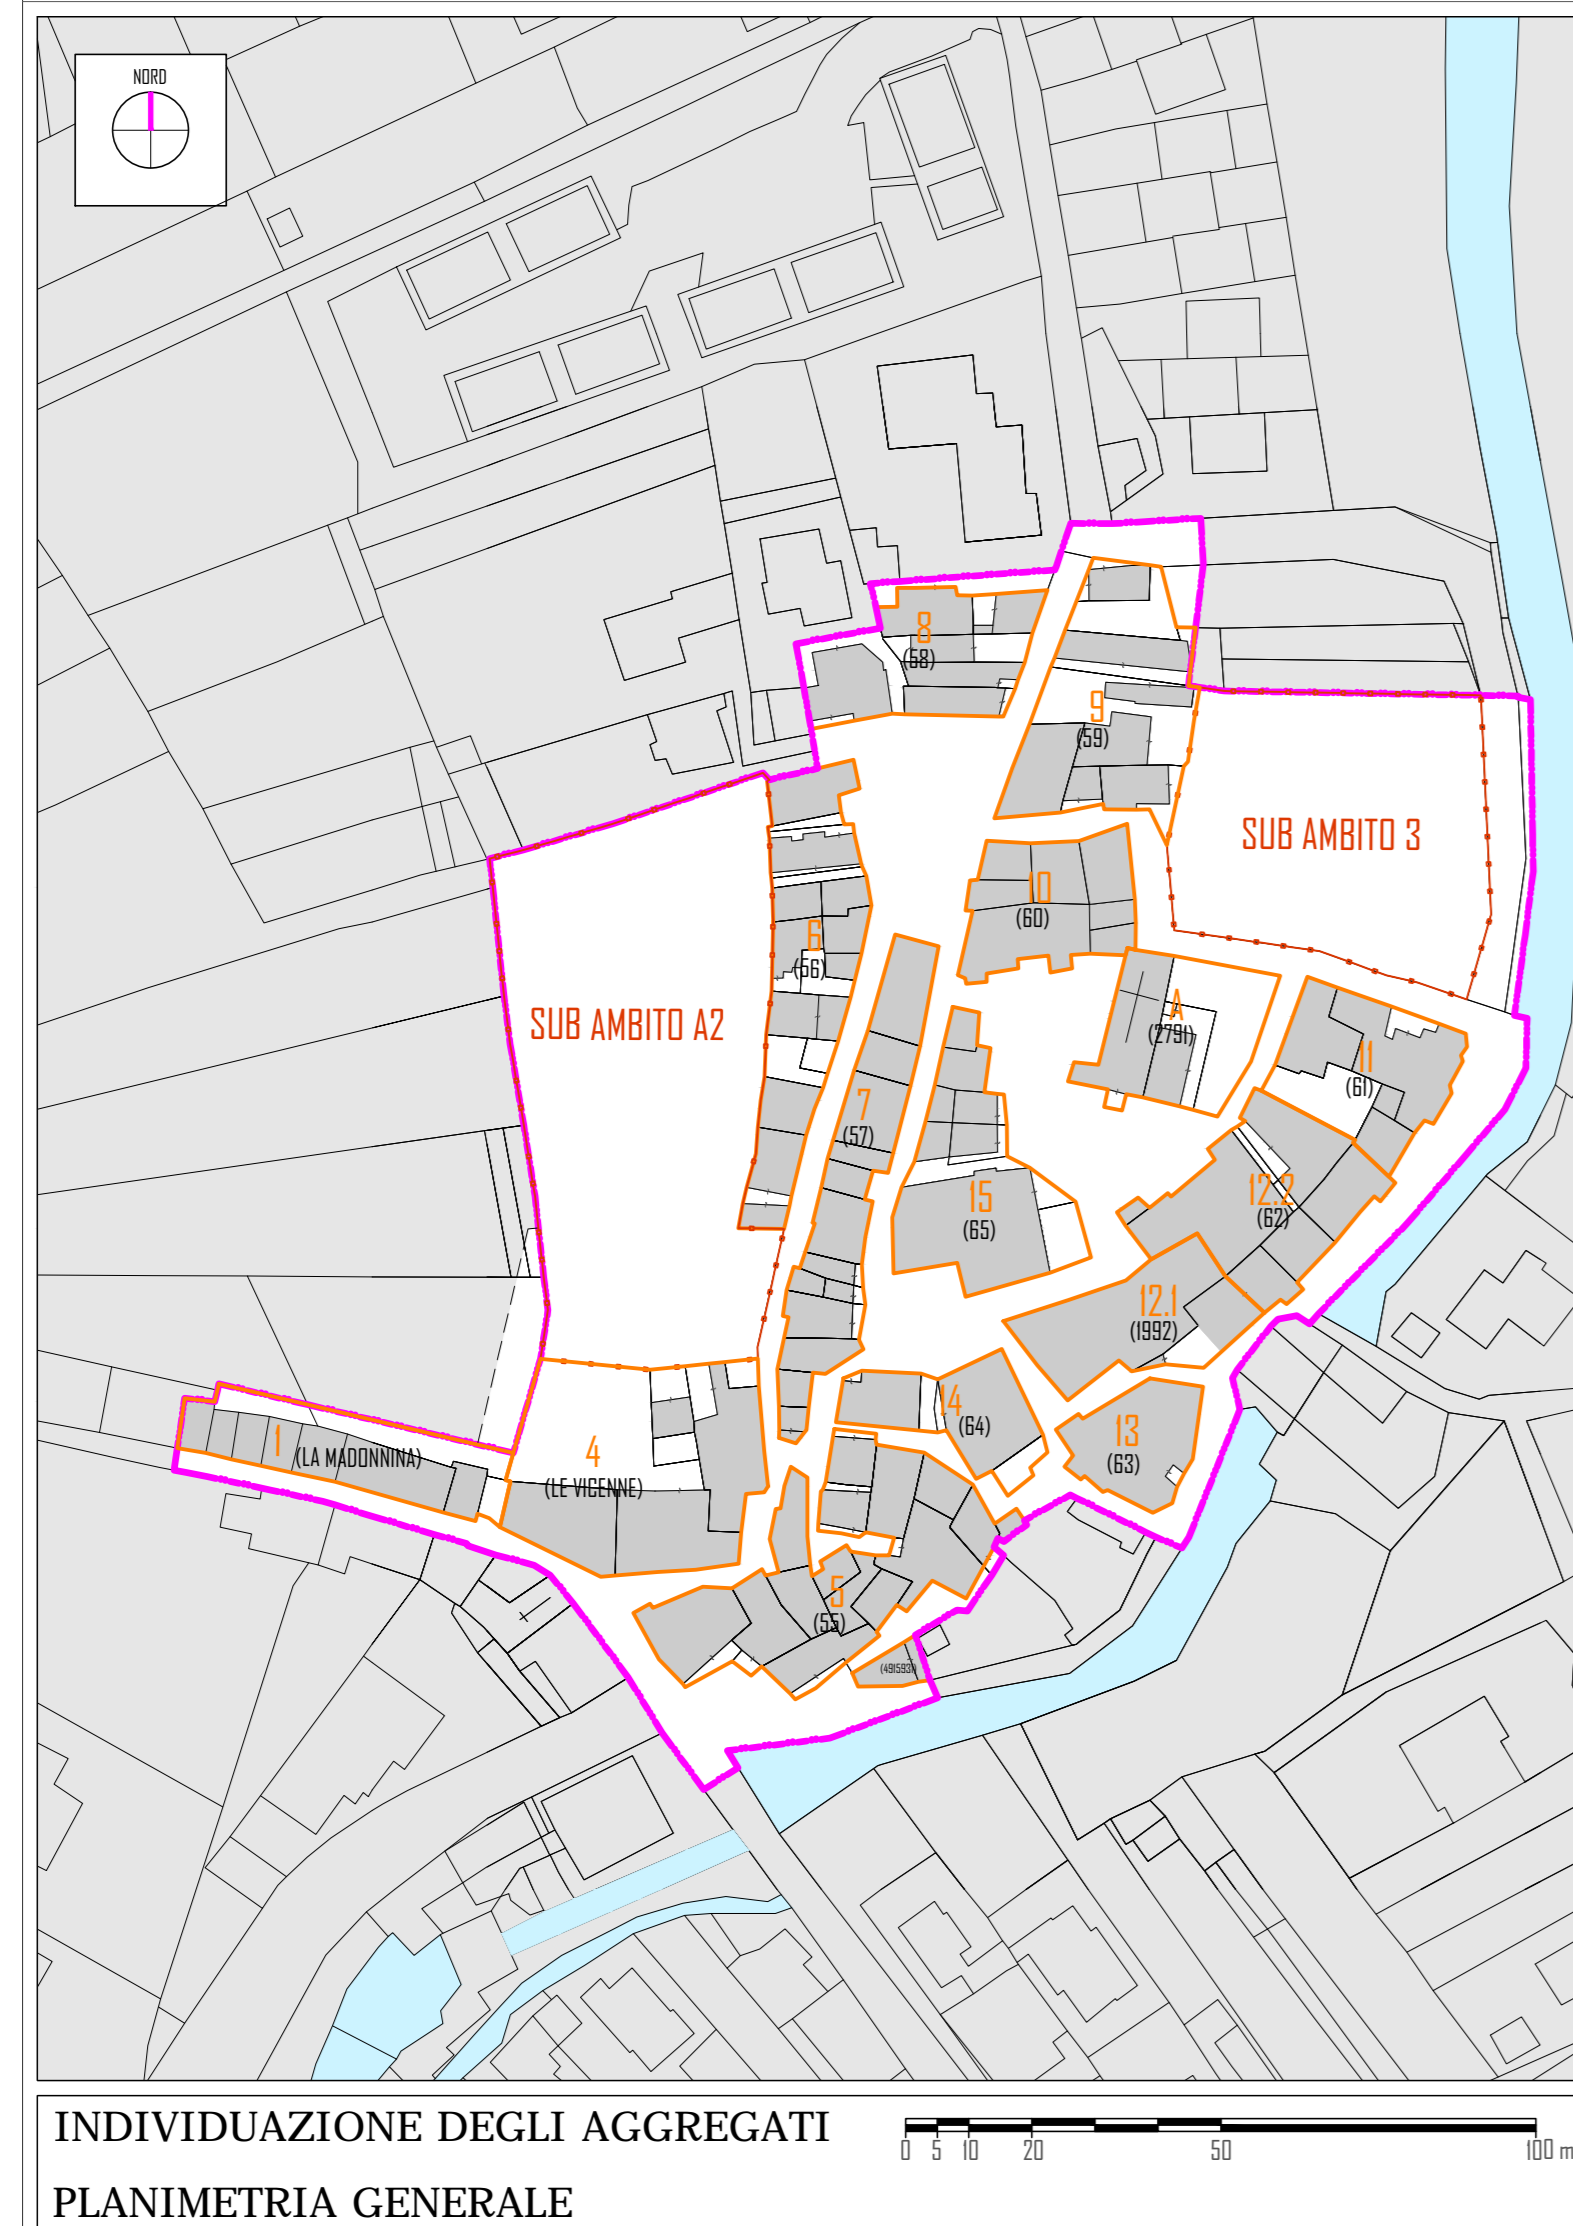

AGGREGATO N. 5	AGGREGATO N. 6	AGGREGATO N. 7	AGGREGATO N. 8	AGGREGATO N. 9	AGGREGATO N. 10	AGGREGATO N. 11	
<table border="1"> <tr><th>punto</th><th>coordinata x</th><th>coordinata y</th></tr> <tr><td>P5</td><td>1824</td><td>1823</td></tr> <tr><td>P2</td><td>18470</td><td>18458</td></tr> <tr><td>P3</td><td>18752</td><td>18827</td></tr> <tr><td>P4</td><td>19231</td><td>19955</td></tr> <tr><td>P5</td><td>19231</td><td>19242</td></tr> </table>	punto	coordinata x	coordinata y	P5	1824	1823	P2	18470	18458	P3	18752	18827	P4	19231	19955	P5	19231	19242	<table border="1"> <tr><th>punto</th><th>coordinata x</th><th>coordinata y</th></tr> <tr><td>P7</td><td>1825</td><td>22986</td></tr> <tr><td>P8</td><td>19585</td><td>23303</td></tr> <tr><td>P9</td><td>19747</td><td>20627</td></tr> <tr><td>P10</td><td>1843</td><td>16835</td></tr> </table>	punto	coordinata x	coordinata y	P7	1825	22986	P8	19585	23303	P9	19747	20627	P10	1843	16835	<table border="1"> <tr><th>punto</th><th>coordinata x</th><th>coordinata y</th></tr> <tr><td>P11</td><td>1844</td><td>20225</td></tr> <tr><td>P2</td><td>1952</td><td>19887</td></tr> <tr><td>P3</td><td>1837</td><td>19480</td></tr> <tr><td>P4</td><td>1837</td><td>19928</td></tr> </table>	punto	coordinata x	coordinata y	P11	1844	20225	P2	1952	19887	P3	1837	19480	P4	1837	19928	<table border="1"> <tr><th>punto</th><th>coordinata x</th><th>coordinata y</th></tr> <tr><td>P6</td><td>1827</td><td>24833</td></tr> <tr><td>P8</td><td>19489</td><td>23833</td></tr> <tr><td>P1</td><td>1927</td><td>25183</td></tr> <tr><td>P8</td><td>14832</td><td>23935</td></tr> <tr><td>P9</td><td>15519</td><td>23836</td></tr> </table>	punto	coordinata x	coordinata y	P6	1827	24833	P8	19489	23833	P1	1927	25183	P8	14832	23935	P9	15519	23836	<table border="1"> <tr><th>punto</th><th>coordinata x</th><th>coordinata y</th></tr> <tr><td>P20</td><td>18758</td><td>19230</td></tr> <tr><td>P21</td><td>19582</td><td>25235</td></tr> <tr><td>P22</td><td>19878</td><td>25344</td></tr> <tr><td>P23</td><td>17759</td><td>24401</td></tr> <tr><td>P24</td><td>17651</td><td>24174</td></tr> <tr><td>P25</td><td>18404</td><td>23880</td></tr> <tr><td>P26</td><td>14838</td><td>22534</td></tr> <tr><td>P27</td><td>17545</td><td>22428</td></tr> </table>	punto	coordinata x	coordinata y	P20	18758	19230	P21	19582	25235	P22	19878	25344	P23	17759	24401	P24	17651	24174	P25	18404	23880	P26	14838	22534	P27	17545	22428	<table border="1"> <tr><th>punto</th><th>coordinata x</th><th>coordinata y</th></tr> <tr><td>P28</td><td>14736</td><td>20057</td></tr> <tr><td>P29</td><td>18754</td><td>22105</td></tr> <tr><td>P30</td><td>17812</td><td>20297</td></tr> <tr><td>P31</td><td>14279</td><td>20000</td></tr> </table>	punto	coordinata x	coordinata y	P28	14736	20057	P29	18754	22105	P30	17812	20297	P31	14279	20000	<table border="1"> <tr><th>punto</th><th>coordinata x</th><th>coordinata y</th></tr> <tr><td>P32</td><td>18976</td><td>18851</td></tr> <tr><td>P33</td><td>18178</td><td>18470</td></tr> <tr><td>P34</td><td>20282</td><td>19288</td></tr> <tr><td>P35</td><td>20987</td><td>18872</td></tr> </table>	punto	coordinata x	coordinata y	P32	18976	18851	P33	18178	18470	P34	20282	19288	P35	20987	18872
punto	coordinata x	coordinata y	
P5	1824	1823	
P2	18470	18458	
P3	18752	18827	
P4	19231	19955	
P5	19231	19242	
punto	coordinata x	coordinata y	
P7	1825	22986	
P8	19585	23303	
P9	19747	20627	
P10	1843	16835	
punto	coordinata x	coordinata y	
P11	1844	20225	
P2	1952	19887	
P3	1837	19480	
P4	1837	19928	
punto	coordinata x	coordinata y	
P6	1827	24833	
P8	19489	23833	
P1	1927	25183	
P8	14832	23935	
P9	15519	23836	
punto	coordinata x	coordinata y	
P20	18758	19230	
P21	19582	25235	
P22	19878	25344	
P23	17759	24401	
P24	17651	24174	
P25	18404	23880	
P26	14838	22534	
P27	17545	22428	
punto	coordinata x	coordinata y	
P28	14736	20057	
P29	18754	22105	
P30	17812	20297	
P31	14279	20000	
punto	coordinata x	coordinata y	
P32	18976	18851	
P33	18178	18470	
P34	20282	19288	
P35	20987	18872	

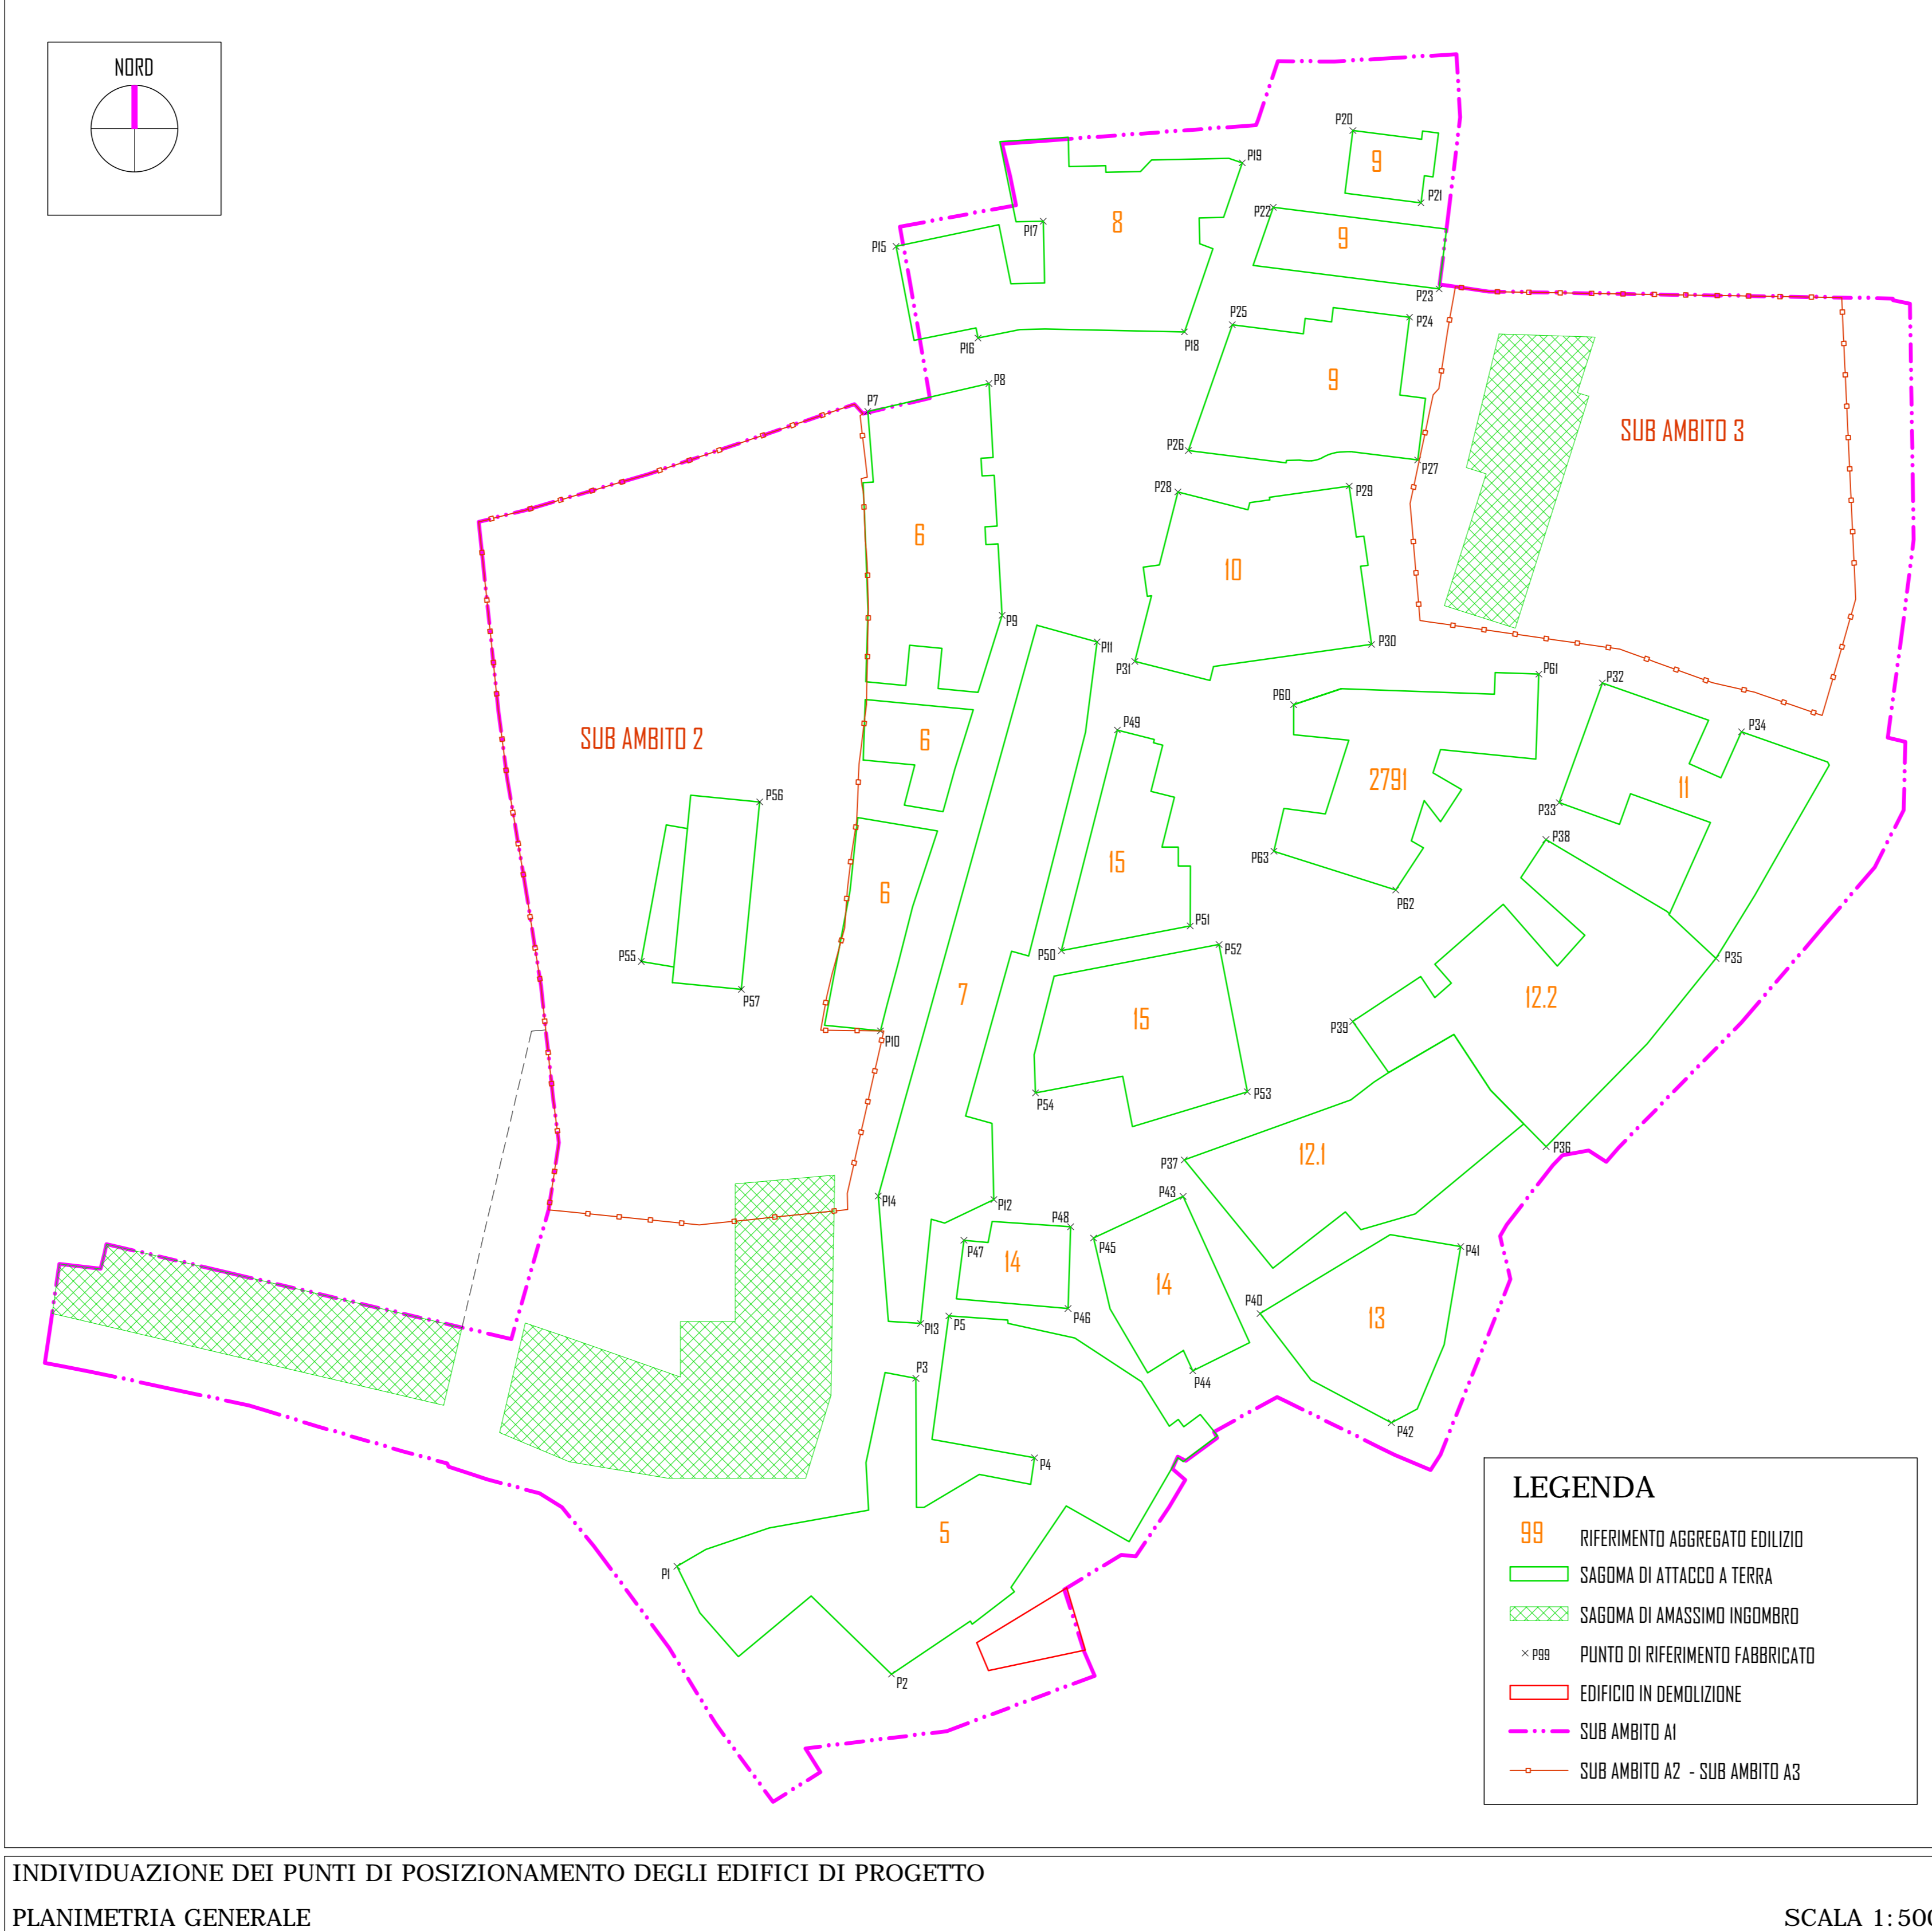

C.S.01	C.S.02	C.S.03	C.S.04	C.S.05	C.S.06	C.S.07	C.S.08	
<p>CHIODO SU ASFALTO CON DOPPIA RONDELLA</p> <p>RIFERIMENTO WGS84 ELEVAMENTO: 28/10/2014 9.00/14.00 - COORDINATE GEODETICHE</p> <p>lat. 42° 21' 54.84590" N lon. 13° 27' 21.9743" E quota ellisse h 677.2658</p> <p>RIFERIMENTO LOCALE</p> <table border="1"> <tr><th>punto</th><th>coordinata x</th><th>coordinata y</th><th>quota</th></tr> <tr><td>C.S.01</td><td>0.000</td><td>0.000</td><td>626.325</td></tr> </table>	punto	coordinata x	coordinata y	quota	C.S.01	0.000	0.000	626.325	<p>CHIODO MINIATO</p> <p>RIFERIMENTO WGS84 ELEVAMENTO: 28/10/2014 9.00/14.00 - COORDINATE GEODETICHE</p> <p>lat. 42° 21' 54.03871" N lon. 13° 27' 24.38872" E quota ellisse h 676.8438</p> <p>RIFERIMENTO LOCALE</p> <table border="1"> <tr><th>punto</th><th>coordinata x</th><th>coordinata y</th><th>quota</th></tr> <tr><td>C.S.02</td><td>54.77</td><td>67.321</td><td>625.903</td></tr> </table>	punto	coordinata x	coordinata y	quota	C.S.02	54.77	67.321	625.903	<p>CHIODO SU ASFALTO CON DOPPIA RONDELLA</p> <p>RIFERIMENTO WGS84 ELEVAMENTO: 28/10/2014 9.00/14.00 - COORDINATE GEODETICHE</p> <p>lat. 42° 21' 58.89923" N lon. 13° 27' 27.02650" E quota ellisse h 677.0356</p> <p>RIFERIMENTO LOCALE</p> <table border="1"> <tr><th>punto</th><th>coordinata x</th><th>coordinata y</th><th>quota</th></tr> <tr><td>C.S.03</td><td>15.074</td><td>63.203</td><td>626.095</td></tr> </table>	punto	coordinata x	coordinata y	quota	C.S.03	15.074	63.203	626.095	<p>CHIODO SU ASFALTO CON DOPPIA RONDELLA</p> <p>RIFERIMENTO WGS84 ELEVAMENTO: 28/10/2014 9.00/14.00 - COORDINATE GEODETICHE</p> <p>lat. 42° 21' 54.70567" N lon. 13° 27' 28.85743" E quota ellisse h 679.2039</p> <p>RIFERIMENTO LOCALE</p> <table border="1"> <tr><th>punto</th><th>coordinata x</th><th>coordinata y</th><th>quota</th></tr> <tr><td>C.S.04</td><td>162.394</td><td>4.449</td><td>628.783</td></tr> </table>	punto	coordinata x	coordinata y	quota	C.S.04	162.394	4.449	628.783	<p>CHIODO SU ASFALTO CON DOPPIA RONDELLA</p> <p>RIFERIMENTO WGS84 ELEVAMENTO: 28/10/2014 9.00/14.00 - COORDINATE GEODETICHE</p> <p>lat. 42° 21' 58.38120" N lon. 13° 27' 31.00091" E quota ellisse h 680.9386</p> <p>RIFERIMENTO LOCALE</p> <table border="1"> <tr><th>punto</th><th>coordinata x</th><th>coordinata y</th><th>quota</th></tr> <tr><td>C.S.05</td><td>216.014</td><td>139.819</td><td>630.000</td></tr> </table>	punto	coordinata x	coordinata y	quota	C.S.05	216.014	139.819	630.000	<p>SPIGLIO COLONNA CANCELLO</p> <p>RIFERIMENTO WGS84 ELEVAMENTO: 28/10/2014 9.00/14.00 - COORDINATE GEODETICHE</p> <p>lat. 42° 22' 1.89083" N lon. 13° 27' 32.52968" E quota ellisse h 681.3716</p> <p>RIFERIMENTO LOCALE</p> <table border="1"> <tr><th>punto</th><th>coordinata x</th><th>coordinata y</th><th>quota</th></tr> <tr><td>C.S.06</td><td>740.392</td><td>717.258</td><td>630.431</td></tr> </table>	punto	coordinata x	coordinata y	quota	C.S.06	740.392	717.258	630.431	<p>CHIODO SU ASFALTO CON DOPPIA RONDELLA</p> <p>RIFERIMENTO WGS84 ELEVAMENTO: 28/10/2014 9.00/14.00 - COORDINATE GEODETICHE</p> <p>lat. 42° 22' 3.56100" N lon. 13° 27' 31.37609" E quota ellisse h 683.4940</p> <p>RIFERIMENTO LOCALE</p> <table border="1"> <tr><th>punto</th><th>coordinata x</th><th>coordinata y</th><th>quota</th></tr> <tr><td>C.S.07</td><td>214.584</td><td>288.780</td><td>632.553</td></tr> </table>	punto	coordinata x	coordinata y	quota	C.S.07	214.584	288.780	632.553	<p>CHIODO SU ASFALTO CON DOPPIA RONDELLA</p> <p>RIFERIMENTO WGS84 ELEVAMENTO: 28/10/2014 9.00/14.00 - COORDINATE GEODETICHE</p> <p>lat. 42° 22' 4.79233" N lon. 13° 27' 29.01032" E quota ellisse h 687.2870</p> <p>RIFERIMENTO LOCALE</p> <table border="1"> <tr><th>punto</th><th>coordinata x</th><th>coordinata y</th><th>quota</th></tr> <tr><td>C.S.08</td><td>180.482</td><td>306.782</td><td>630.346</td></tr> </table>	punto	coordinata x	coordinata y	quota	C.S.08	180.482	306.782	630.346
punto	coordinata x	coordinata y	quota	
C.S.01	0.000	0.000	626.325	
punto	coordinata x	coordinata y	quota	
C.S.02	54.77	67.321	625.903	
punto	coordinata x	coordinata y	quota	
C.S.03	15.074	63.203	626.095	
punto	coordinata x	coordinata y	quota	
C.S.04	162.394	4.449	628.783	
punto	coordinata x	coordinata y	quota	
C.S.05	216.014	139.819	630.000	
punto	coordinata x	coordinata y	quota	
C.S.06	740.392	717.258	630.431	
punto	coordinata x	coordinata y	quota	
C.S.07	214.584	288.780	632.553	
punto	coordinata x	coordinata y	quota	
C.S.08	180.482	306.782	630.346	