

COMUNE DI L'AQUILA

PROPOSTA DI PROGETTO UNITARIO
area a breve Banca D'Italia-Belvedere
AVVISO PUBBLICO di cui al co.2, art.6, Decreto Commissario Delegato Ricostruzione n. 3, 9 marzo 2010
 aggiornamento maggio 2014

COMMITTENTI:
 Condominio via Castiglione 22 (edificio 1)
 Condominio via Fonte Preturo (edificio 2)
 Ater (edificio 3)
 Anas (edificio 4)

Esiti agibilità: E

RIFERIMENTI CATASTALI:
 N.C.E.U. Foglio 93, Particelle 61, 733, 767, 749

AR04 - ZONIZZAZIONI E CESSIONI
 scala 1:500

L'Aquila, maggio 2014

Progettisti:

edificio 1
 IL COMMITTENTE: RAPPRESENTANTE DI CONDOMINIO
 Sig.ra Giovanna DI FRANCESCO

edificio 2
 IL COMMITTENTE: RAPPRESENTANTE DI CONDOMINIO
 Società ANTO.MASSI SAS

edificio 3
 IL COMMITTENTE per ATER
 Ing. Piergiulio VIRGILIO

edificio 4
 IL COMMITTENTE per ANAS
 Arch. Simona CICCIONI

TECNICO INCARICATO
 Ing. Maura SCARCELLA
 in rappresentanza di Ing. Architettura associazione professionale

 
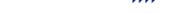
gruppo di lavoro
 Ing. Giuseppe MARCOTULLIO
 Arch. Marco MORANTE

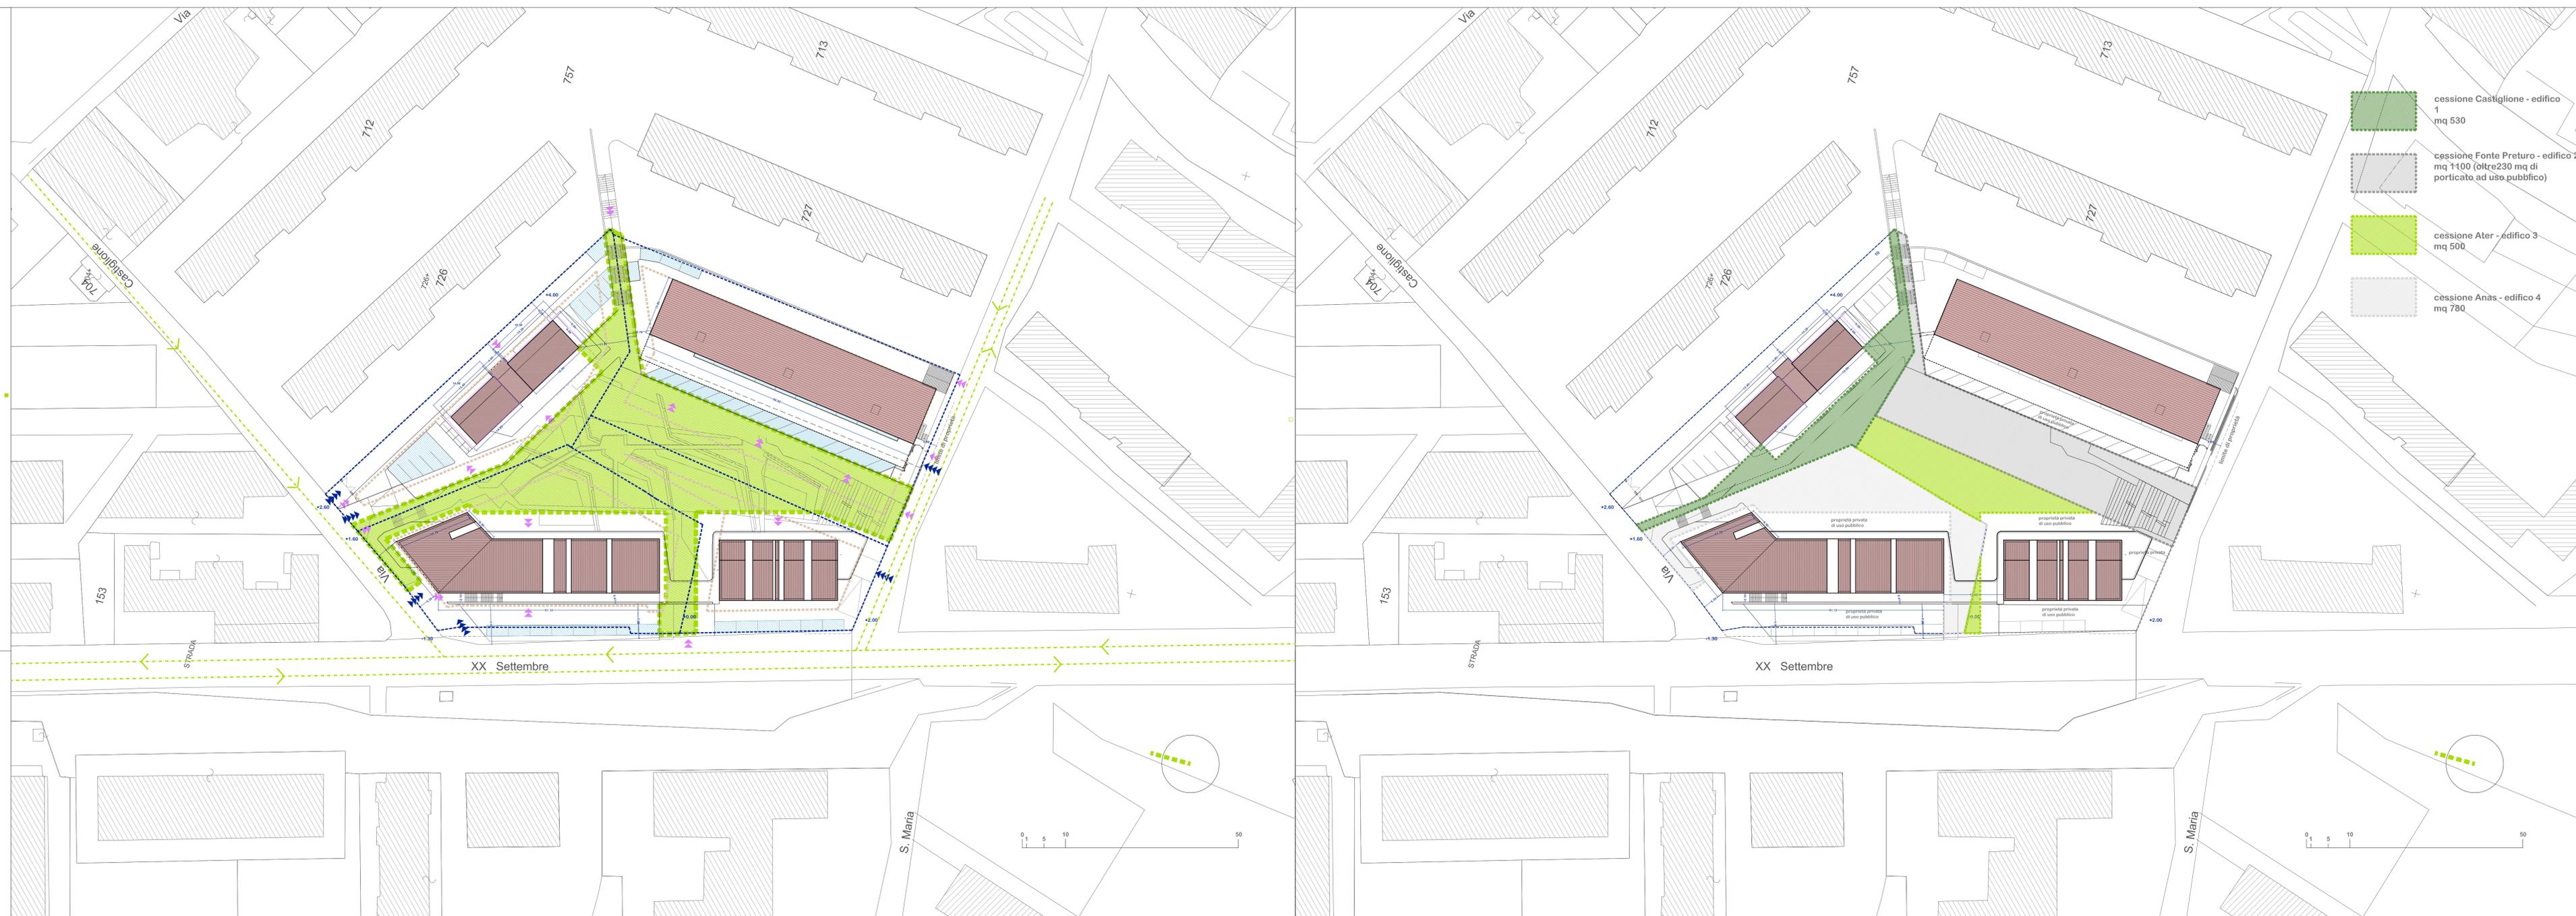
gruppo di lavoro
 Ing. Giuseppe MARCOTULLIO
 Arch. Marco MORANTE
 Ing. Maura SCARCELLA

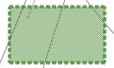
gruppo di lavoro
 arch. Alberto Mazzocco - Coordinatore
 Cas/Architettura S.r.l.
 arch. Luca Carosi
 Studio di Architettura Conti
 arch. Gianluca Conti
 Studio associato Vittorini Mandanici
 arch. Andrea Vittorini
 Studio Tecnico Siraceni
 Ing. Vincenzo Siraceni
 Sede R.T.P. Studio Mazzocco
 Via Salaria Antica Est n° 25/C - 67100 L'Aquila
 email: albertomazzocco@virgilio.it

gruppo di lavoro
 Arch. Cesara CARMAZZI
 Dott. Cristian CARMAZZI
 Arch. Lorena BARTORI
 Ing. Stefano TOSATO
 Ing. Giorgio TOSATO

LEGENDA:

-  confini catastali attuali
-  massimo ingombro edifici
-  piazza pubblica mq 2910
(oltre 230 mq di porticato privato Condominio Via Fonte Preturo ad uso pubblico)
-  possibile variazione di impronta a terra edificio via Castiglione
-  area parcheggio
-  accessi carrabili
-  accessi pedonali
-  viabilità principale



-  cessione Castiglione - edificio 1
mq 530
-  cessione Fonte Preturo - edificio 2
mq 1100 (oltre 230 mq di porticato ad uso pubblico)
-  cessione Ater - edificio 3
mq 500
-  cessione Anas - edificio 4
mq 780